Ακαδημία Αθηνών / Academy of Athens

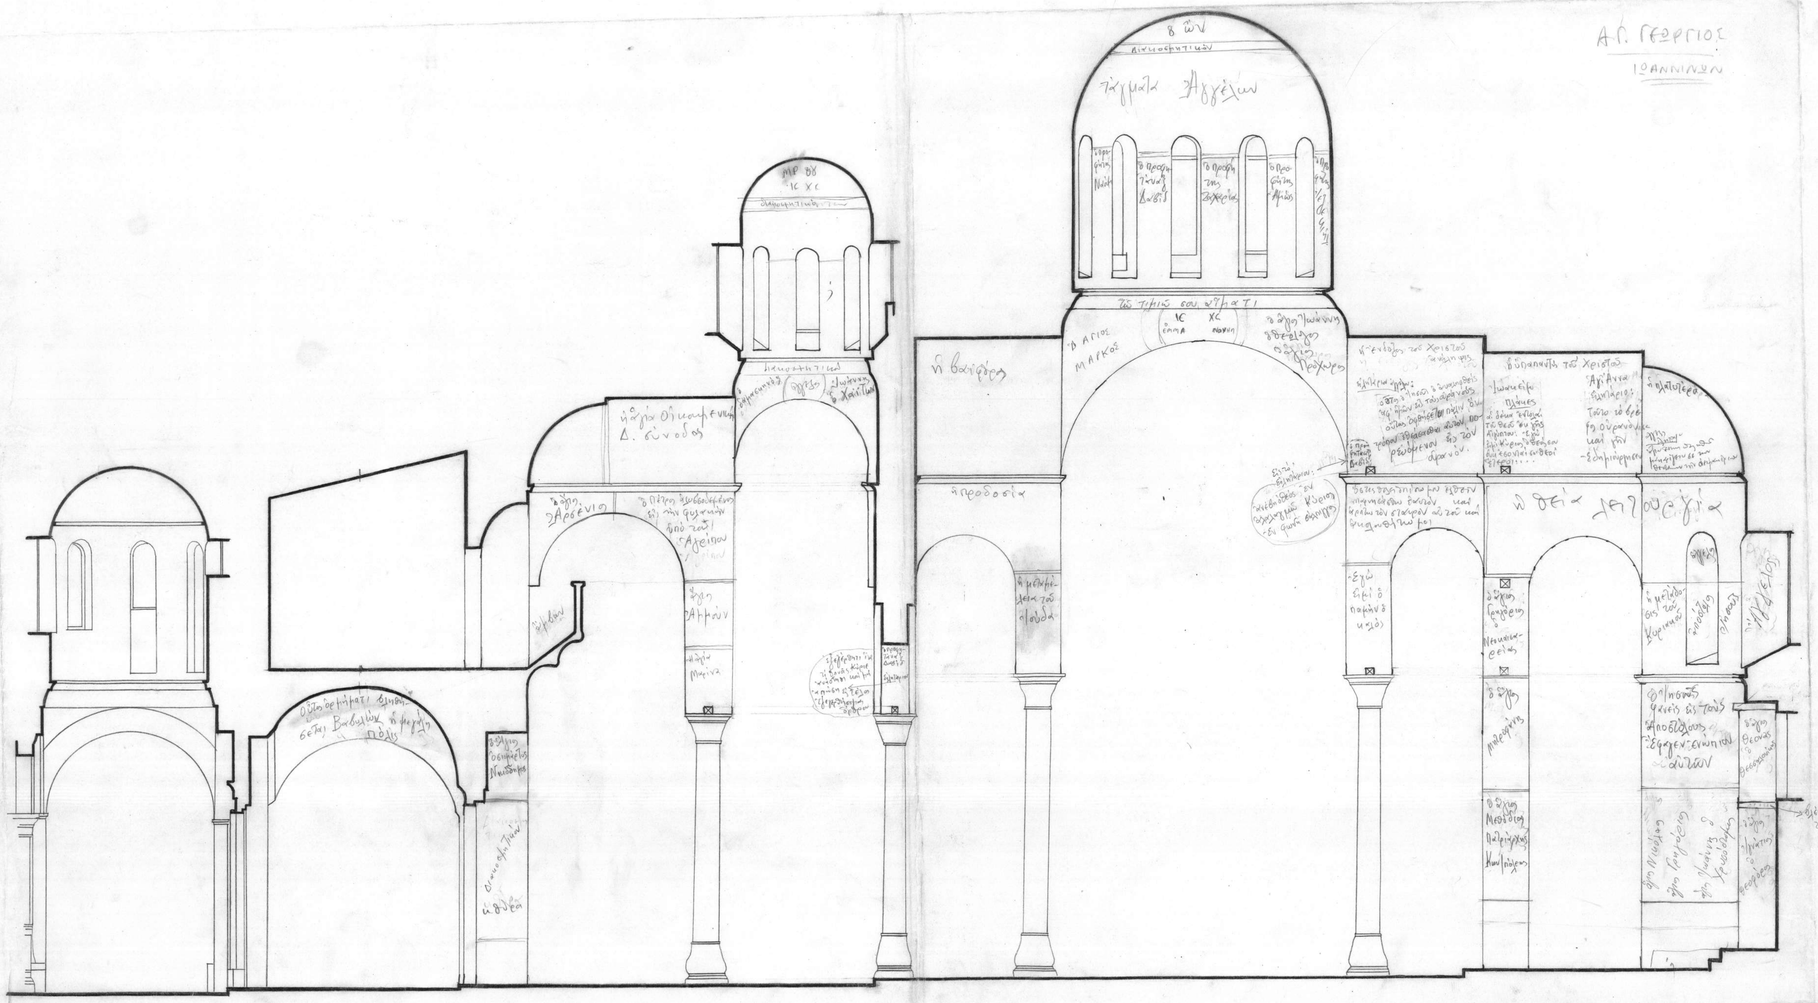

ΚΑΘΟΛΙΚΟ ΕΞΦΙΤΗΜΕΝΟΥ
ΤΟΜΗ Β1-Β1
κλ. 1:50

ΚΕΒΜΤ - Α.Ο. - Π.Μ. 18-21

ΑΚΑΔΗΜΙΑ ΑΘΗΝΩΝ