Ακαδημία Αθηνών / Academy of Athens

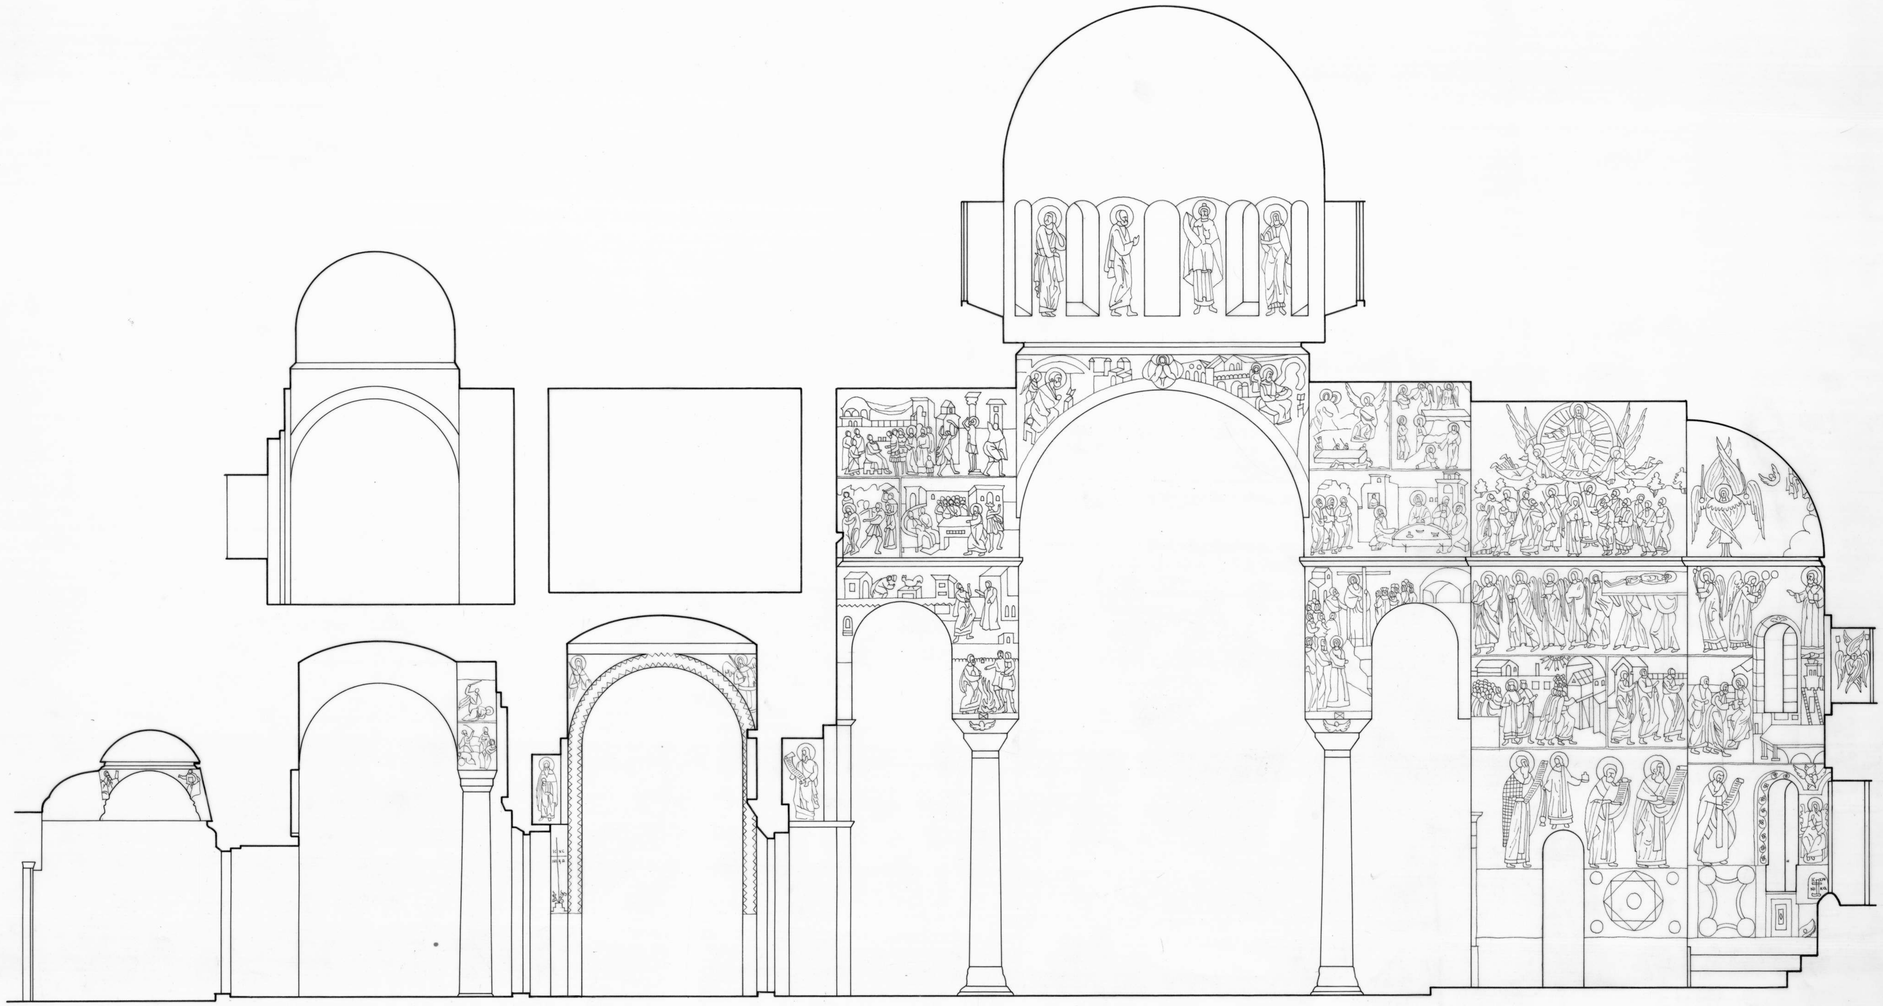

ΤΟΜΗ B1-B1

ΑΚΑΔΗΜΙΑ

ΑΘΗΝΩΝ

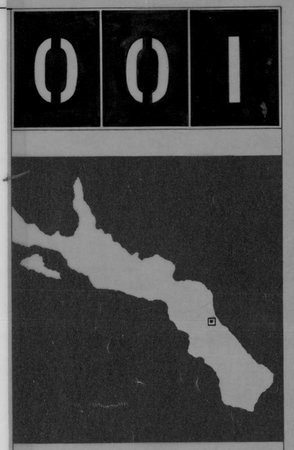

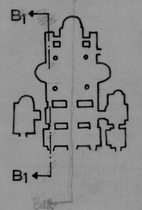

Π. Μ. ΜΥΛΩΝΑΣ & ΣΥΝΕΡΓΑΤΕΣ
ΑΡΧΙΤΕΚΤΟΝΕΣ
ΠΟΛΕΟΔΟΜΟΙ
ΜΗΧΑΝΙΚΟΙ
ΟΔΟΣ ΨΥΛΛΑ 8 - ΑΘΗΝΑΙ - Τ.Τ. 118

ΣΧΕΔΙΑΣΗ: ΕΛΕΝΗ ΧΕΙΜΑΡΑ

ΚΑΘΟΛΙΚΟΝ Μ. ΙΒΗΡΩΝ | **I**

ΚΛΙΜΑΣ: 1:50

ΗΜΕΡΟΜΗΝΙΑ: Μάρτιος 1972

ΚΕΒΗΤ_Α.Ο._Π.Μ._03-01