Ακαδημία Αθηνών / Academy of Athens

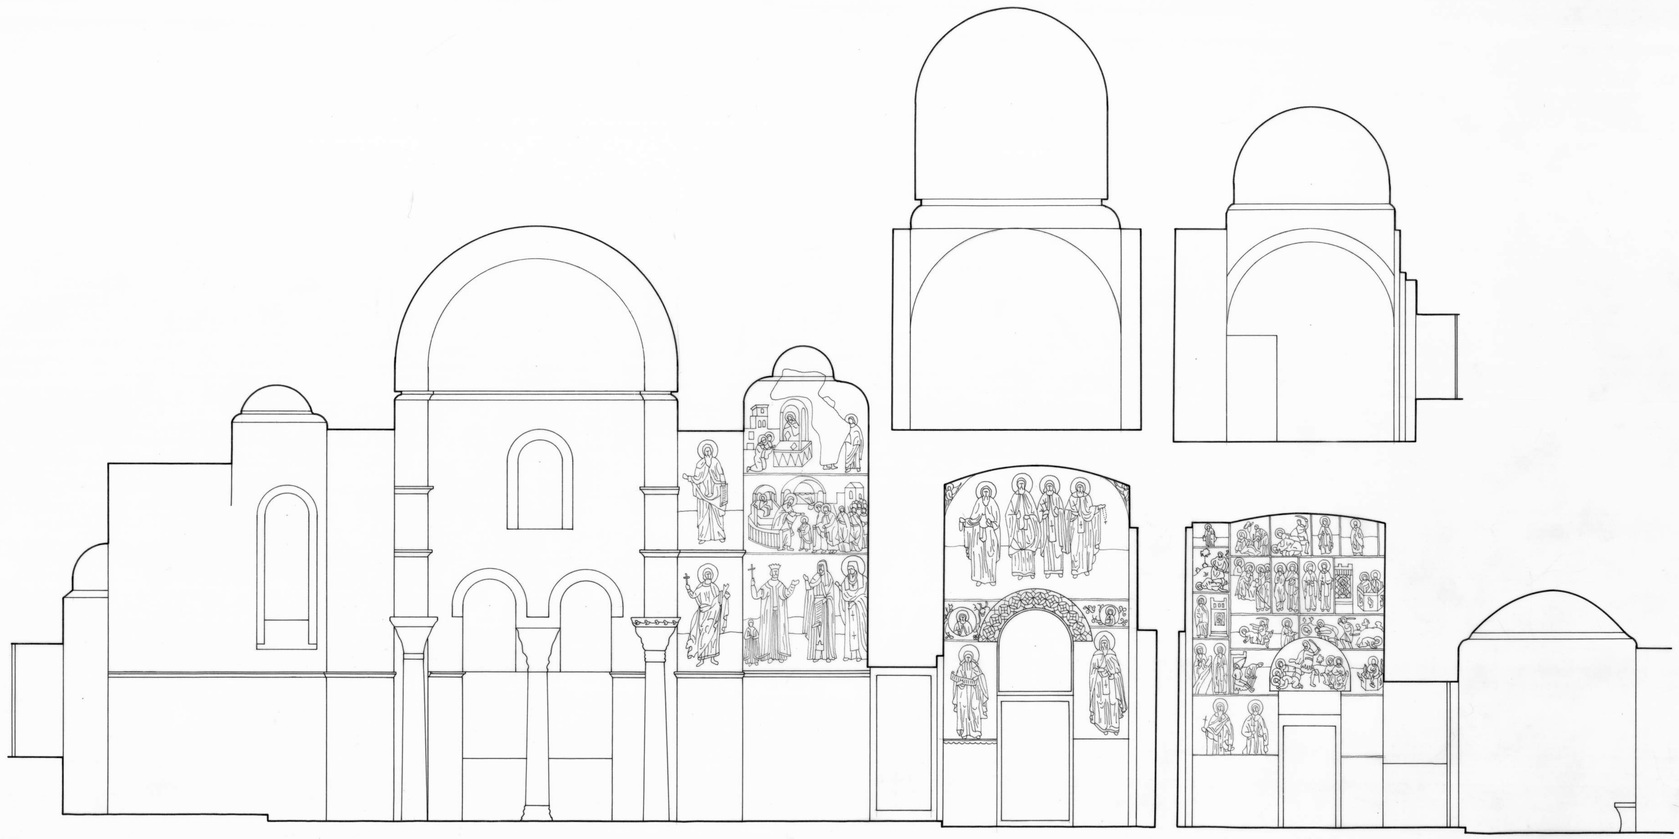

ΤΟΜΗ N_2-N_2

ΑΚΑΔΗΜΙΑ ΑΘΗΝΩΝ

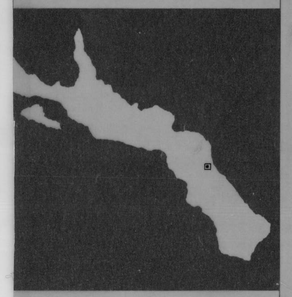

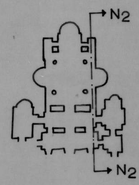

Π. Μ. ΜΥΛΩΝΑΣ & ΣΥΝΕΡΓΑΤΕΣ
ΑΡΧΙΤΕΚΤΟΝΕΣ ΠΟΛΕΟΔΟΜΟΙ ΜΗΧΑΝΙΚΟΙ
ΟΔΟΣ ΨΥΛΛΑ 8 · ΑΘΗΝΑΙ - Τ.Τ. 118

ΣΧΕΔΙΑΣΗ: ΕΛΕΝΗ ΧΕΙΝΑΡΑ

ΤΟΙΧΟΓΡΑΦΙΑΙ

ΚΑΘΟΛΙΚΟΝ Μ. ΙΒΗΡΩΝ | **I**

ΚΛΙΜΑΞ: 1:50

ΗΜΕΡΟΜΗΝΙΑ: Μάρτιος 1972

002

ΚΕΒΜΤ-Α.Ο.-Π.Μ.-03-02