Ακαδημία Αθηνών / Academy of Athens

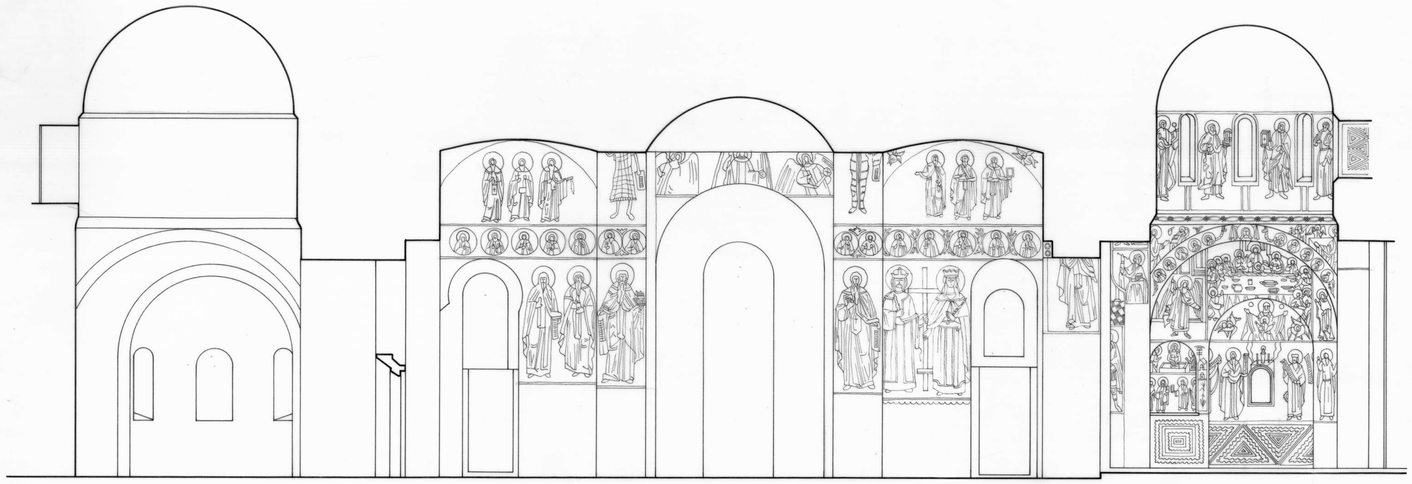

ΤΟΜΗ Α3-Α3

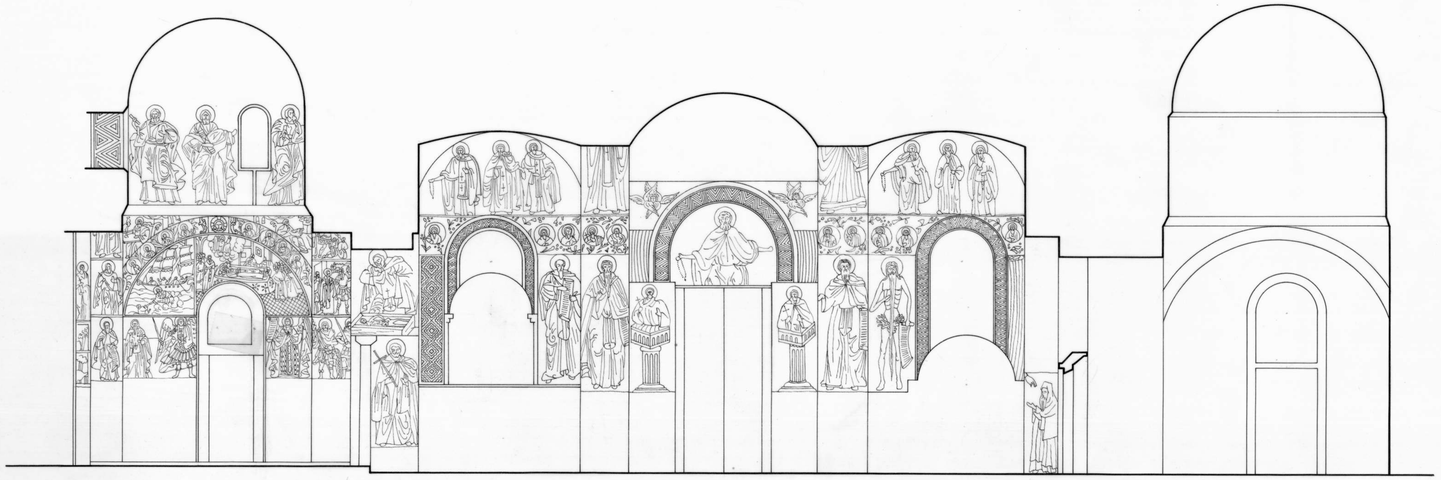

ΤΟΜΗ Δ3-Δ3

005

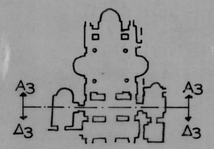

Π. Μ. ΜΥΛΩΝΑΣ & ΣΥΝΕΡΓΑΤΕΣ
ΑΡΧΙΤΕΚΤΟΝΕΣ
ΠΟΛΕΟΔΟΜΟΙ
ΜΗΧΑΝΙΚΟΙ
ΟΔΟΣ ΨΥΛΛΑ 6 - ΑΘΗΝΑΙ - Τ.Τ. 118

ΣΧΕΔΙΑΣΗ: ΕΛΕΝΗ ΧΕΙΜΑΡΑ

ΤΟΙΧΟΓΡΑΦΙΑΙ

ΚΑΘΟΛΙΚΟΝ Μ. ΙΒΗΡΩΝ | **Ι**

ΚΛΙΜΑΣ: 1:50

ΗΜΕΡΟΜΗΝΙΑ: Μάρτιος 1972

005

ΑΚΑΔΗΜΙΑ ΑΘΗΝΩΝ