Ακαδημία Αθηνών / Academy of Athens

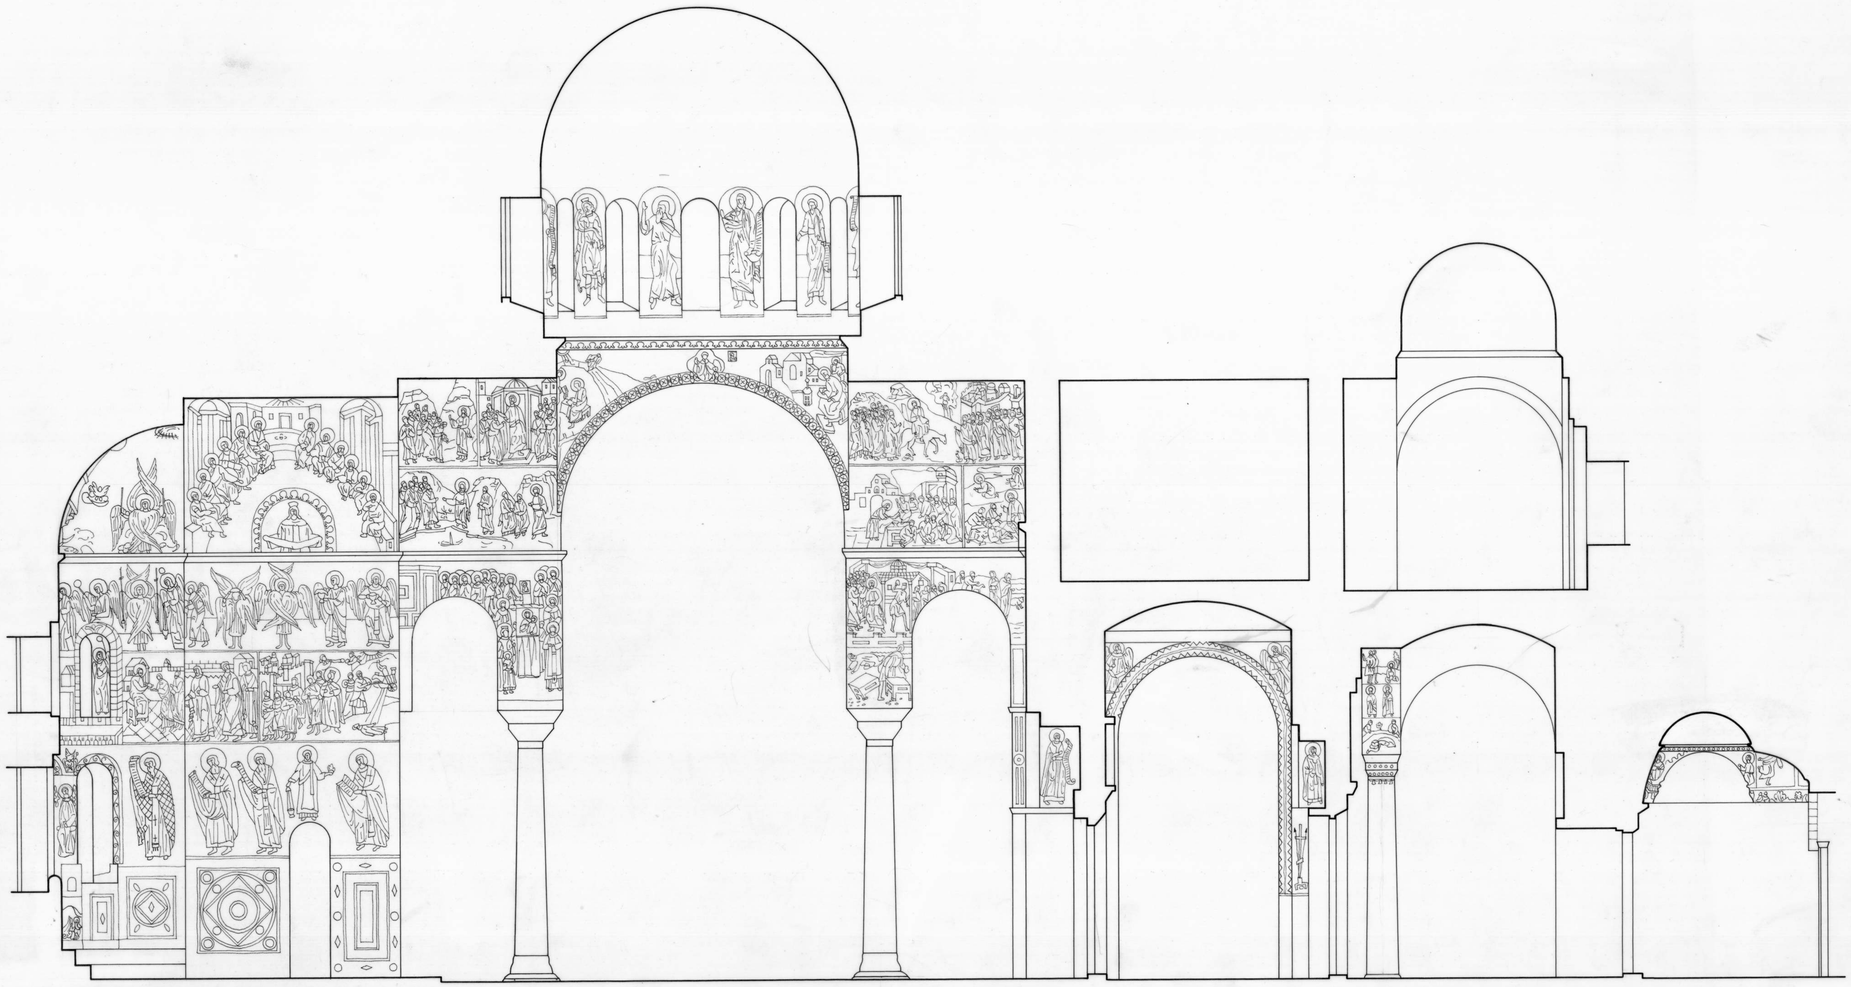

ΤΟΜΗ $N_1 - N_1$

ΑΚΑΔΗΜΙΑ ΑΘΗΝΩΝ

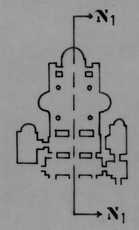

Π. Μ. ΜΥΛΩΝΑΣ & ΣΥΝΕΡΓΑΤΕΣ
ΑΡΧΙΤΕΚΤΟΝΕΣ
ΠΟΛΕΟΔΟΜΟΙ
ΜΗΧΑΝΙΚΟΙ
ΟΔΟΣ ΨΥΛΛΑ 8 - ΑΘΗΝΑΙ - Τ.Τ. 118

ΣΧΕΔΙΑΣΗ: ΕΛΕΝΗ ΧΕΤΜΑΡΑ

ΤΟΙΧΟΓΡΑΦΙΑΙ

ΚΑΘΟΛΙΚΟΝ Μ. ΙΒΗΡΩΝ | **I**

ΚΛΙΜΑΣ: 1:50

ΗΜΕΡΟΜΗΝΙΑ: Μάρτιος 1972

006

ΚΕΒΜΤ_Α.Ο._Π.Μ._03-06