Ακαδημία Αθηνών / Academy of Athens

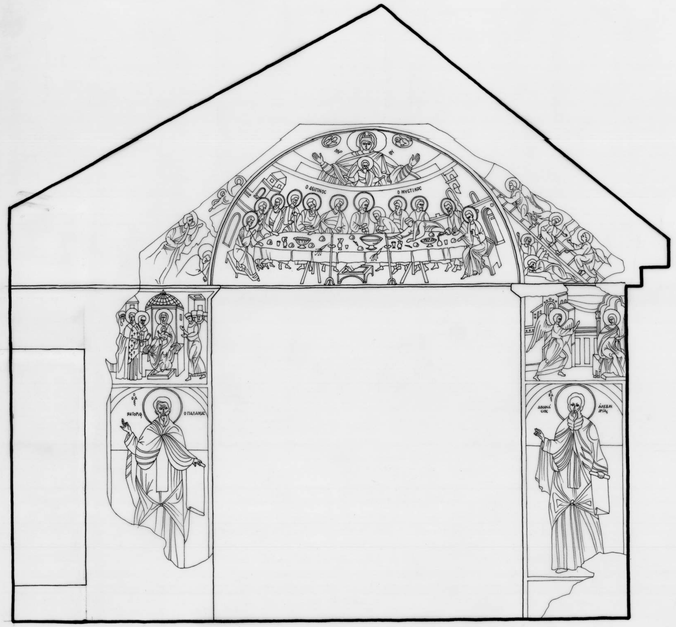

ΤΟΜΗ Α-Α - ΑΝΑΤΟΛΙΚΟΣ ΤΟΙΧΟΣ

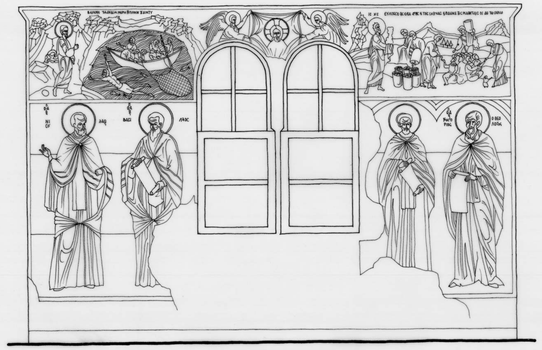

ΑΝΑΠΤΥΓΜΑ ΚΟΓΧΗΣ ΤΟΜΗΣ Α-Α

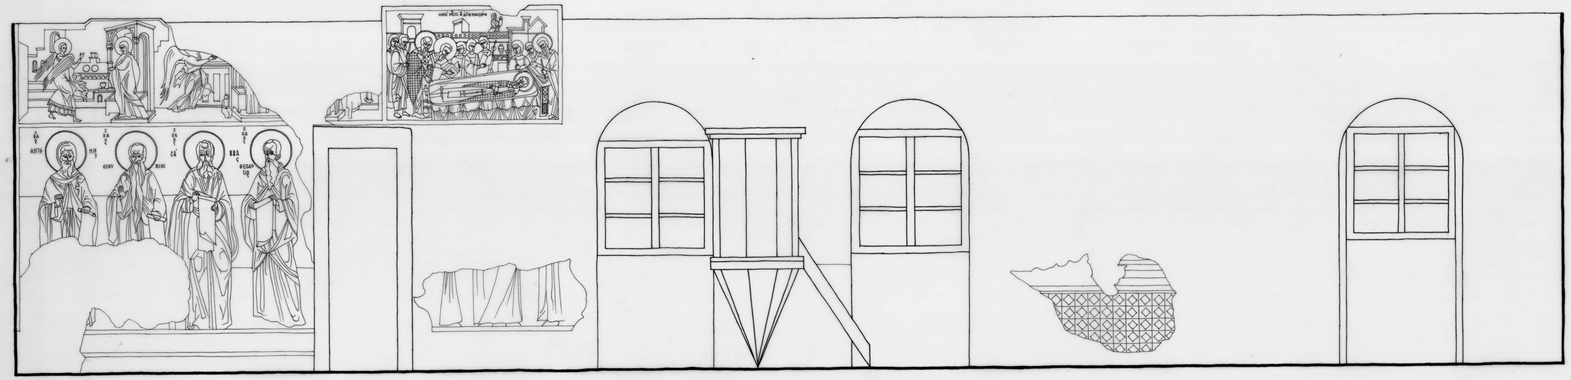

ΤΟΜΗ Β-Β - ΝΟΤΙΟΣ ΤΟΙΧΟΣ

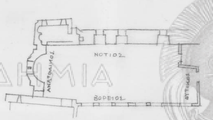

ΚΕΒΗΤ_Α.Ο._Π.Μ._15-03

ΑΚΑΔΗΜΙΑ ΑΘΗΝΩΝ

001

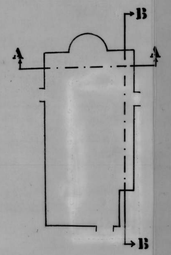

Π. Μ. ΜΥΛΩΝΑΣ & ΣΥΝΕΡΓΑΤΕΣ
ΑΡΧΙΤΕΚΤΟΝΕΣ
ΠΟΛΕΟΔΟΜΟΙ
ΜΗΧΑΝΙΚΟΙ
ΟΔΟΣ ΨΥΛΛΑ 8 - ΑΘΗΝΑΙ - Τ.Τ. 118

ΤΟΙΧΟΓΡΑΦΙΑΙ

ΤΡΑΠΕΖΑ Μ.ΣΤΑΥΡΟΝΙΚΙΤΑ SN

ΚΛΙΜΑΣ 1:20

ΡΕΝΑ ΚΑΡΑΛΕΚΑ
ΗΜΕΡΟΜΗΝΙΑ Μάρτιος 1972

001