Ακαδημία Αθηνών / Academy of Athens

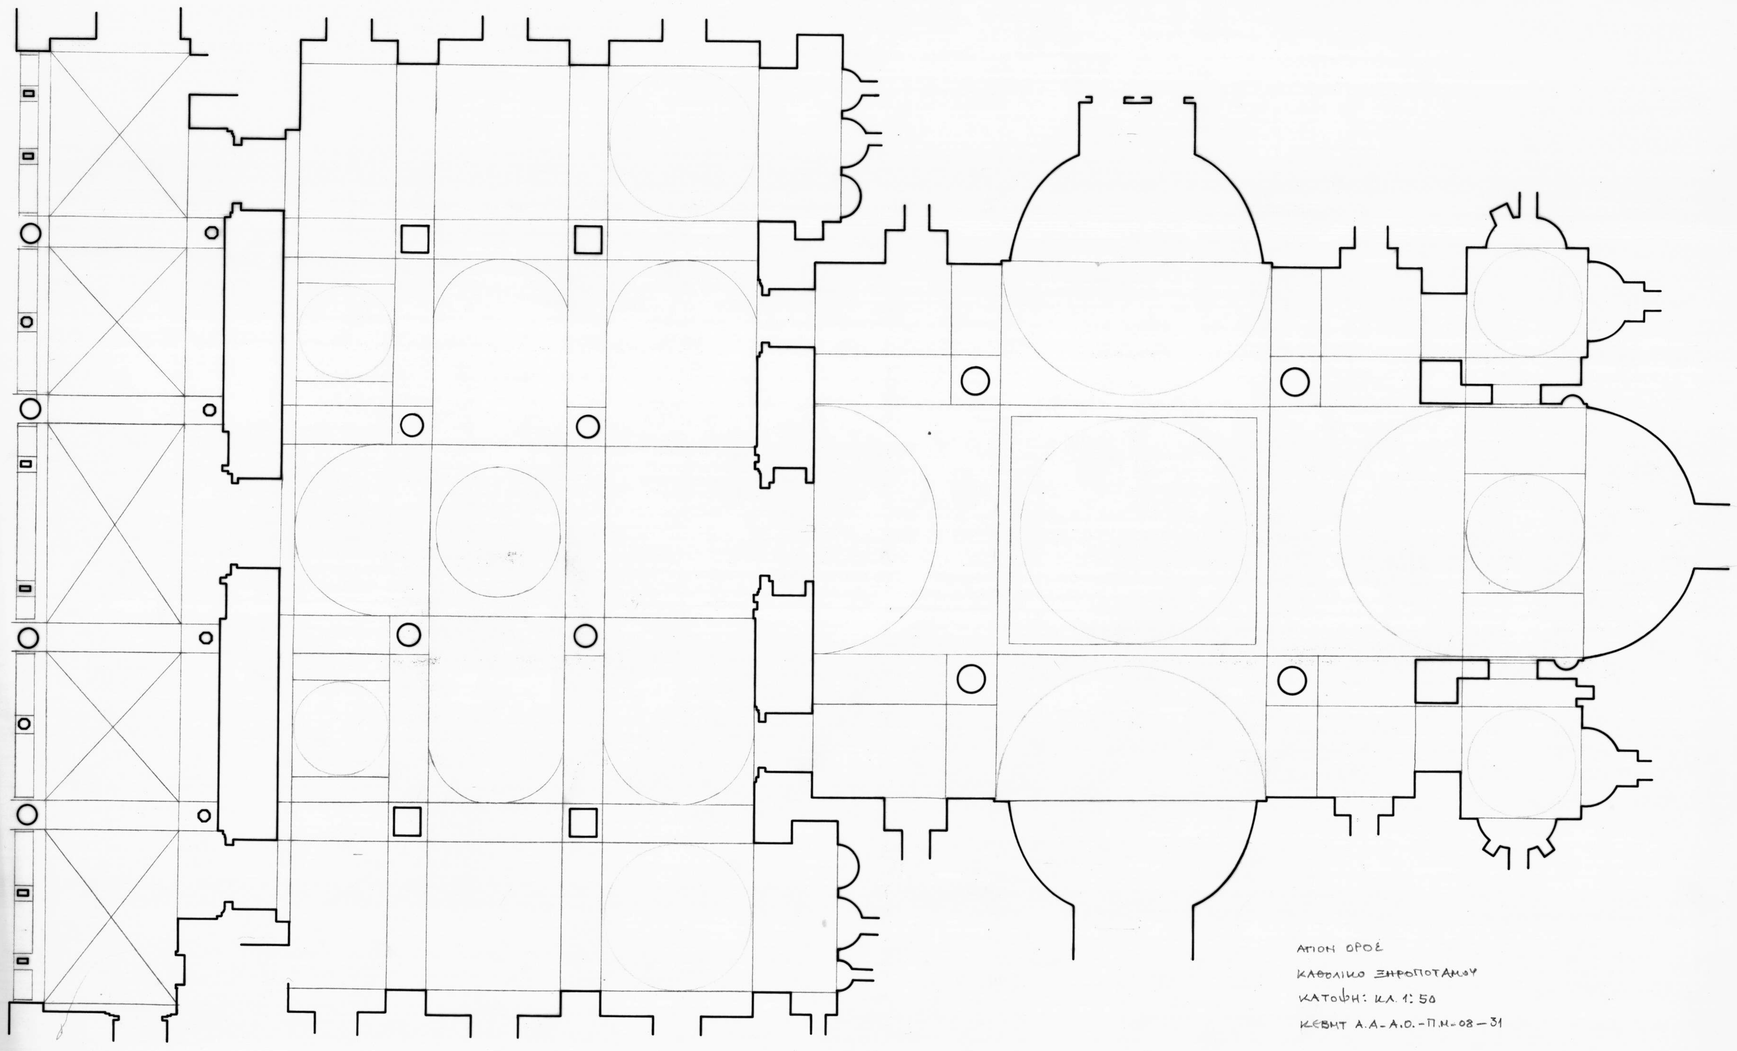

ΑΓΙΟΝ ΟΡΟΣ
ΚΑΘΟΛΙΚΟ ΞΗΡΟΠΟΤΑΜΟΥ
ΚΑΤΟΨΗ: ΚΛ. 1:50
ΚΕΒΗΤ Α.Α.-Α.Ο.-Π.Μ-08-31

Υ Π Ο Μ Ν Η Μ Α

ΠΑΥΛΟΣ Μ. ΜΥΛΩΝΑΣ
ΑΡΧΙΤΕΚΤΩΝ - ΠΟΛΙΤΙΚΟΣ ΜΗΧΑΝΙΚΟΣ
ΚΑΘΗΓΗΤΗΣ ΑΝΩΤΑΤΗΣ ΣΧΟΛΗΣ ΚΑΛΩΝ ΤΕΧΝΩΝ
ΔΟΜΗΔΙ 118 - ΟΔΟΣ ΨΥΛΛΑ 6 - ΤΗΛ. 232.043

Τ Ο Ι Χ Ο Γ Ρ Α Φ Ι Ε Σ

ΚΑΘΟΛΙΚΟΝ ΞΗΡΟΠΟΤΑΜΟΥ

ΚΛΙΜΑΚΕΣ 1:50

ΗΜΕΡΟΜΗΝΙΑ

ΑΚΑΔΗΜΙΑ ΑΘΗΝΩΝ