Ακαδημία Αθηνών / Academy of Athens

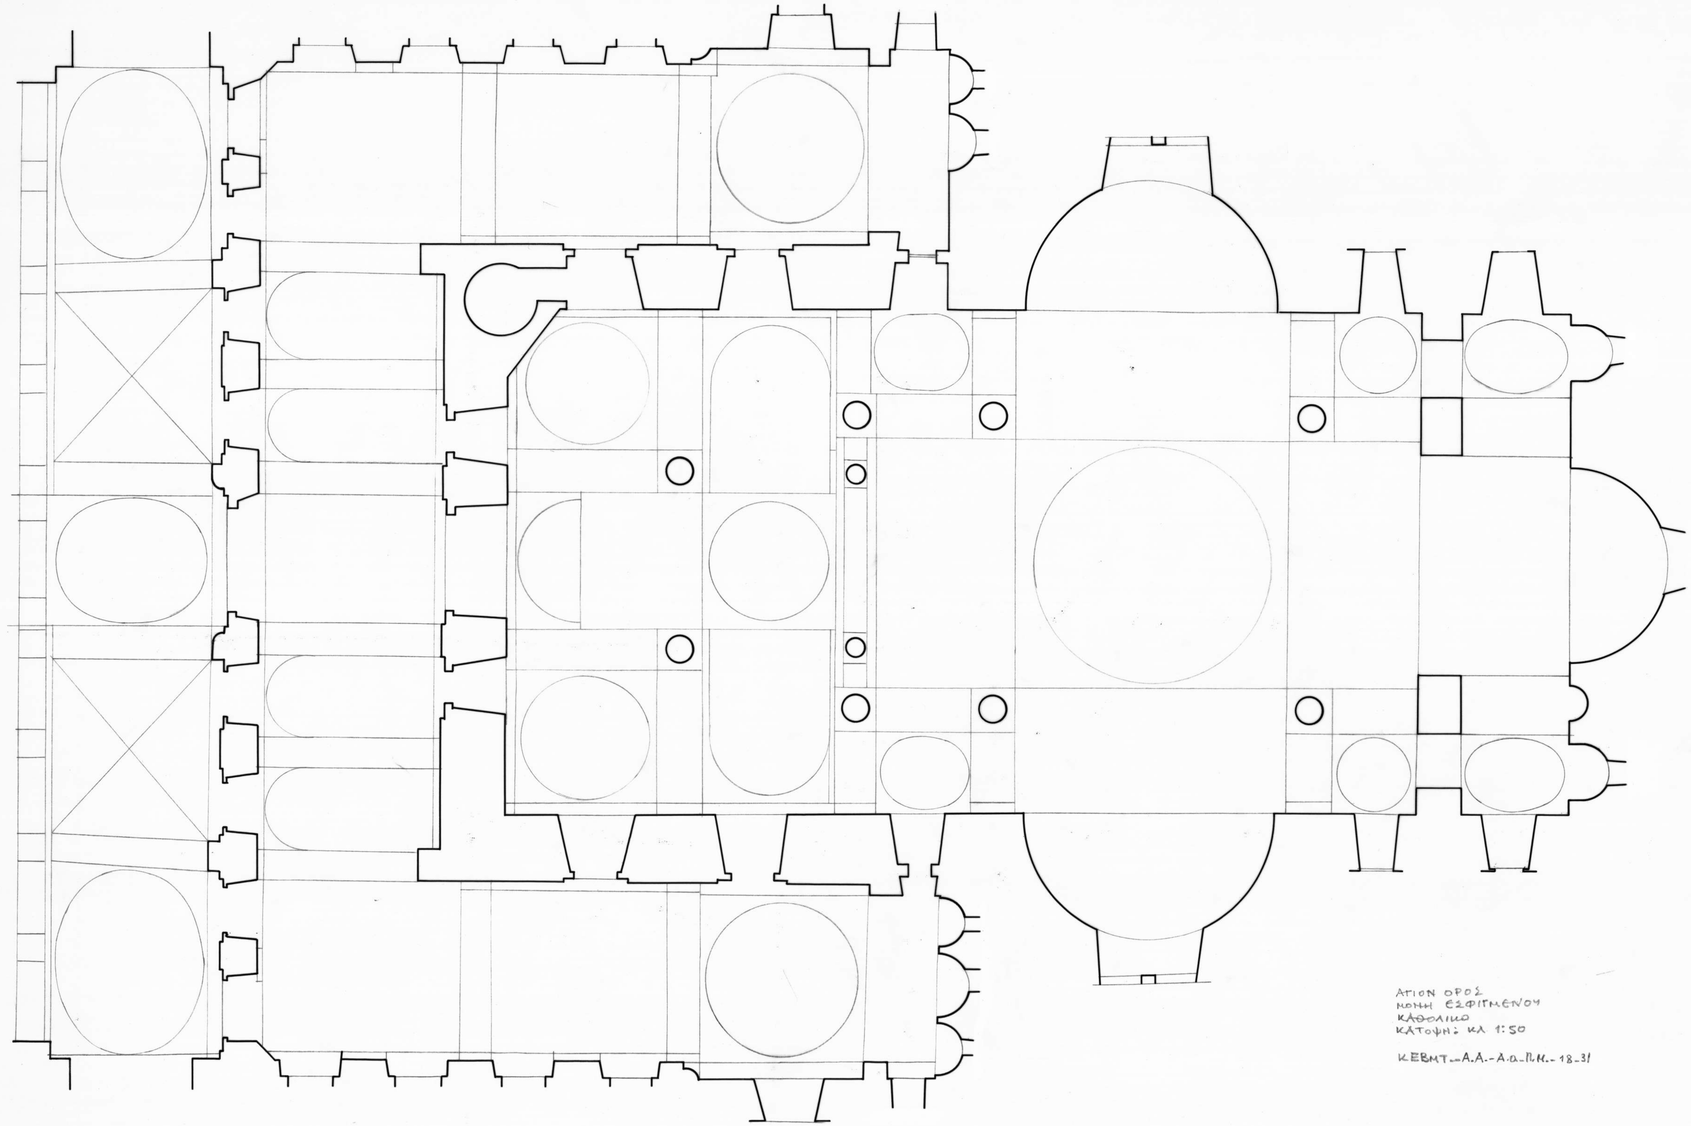

ΥΠΟΜΝΗΜΑ

ΠΑΥΛΟΣ Μ. ΜΥΛΩΝΑΣ
ΑΡΧΙΤΕΚΤΩΝ - ΠΟΛΙΤΙΚΟΣ ΜΗΧΑΝΙΚΟΣ
ΚΑΘΗΓΗΤΗΣ ΑΝΩΤΑΤΗΣ ΣΧΟΛΗΣ ΚΑΛΩΝ ΤΕΧΝΩΝ
ΑΘΗΝΑΙ 118 - ΟΔΟΣ ΨΥΛΛΑ 6 - ΤΗΛ. 232.043

ΤΟΙΧΟΓΡΑΦΙΕΣ

ΚΑΘΟΛΙΚΟΝ ΕΣΦΙΓΜΕΝΟΥ

ΚΛΙΜΑΚΕΣ 1:50

ΗΜΕΡΟΜΗΝΙΑ

ΑΚΑΔΗΜΙΑ ΑΘΗΝΩΝ