

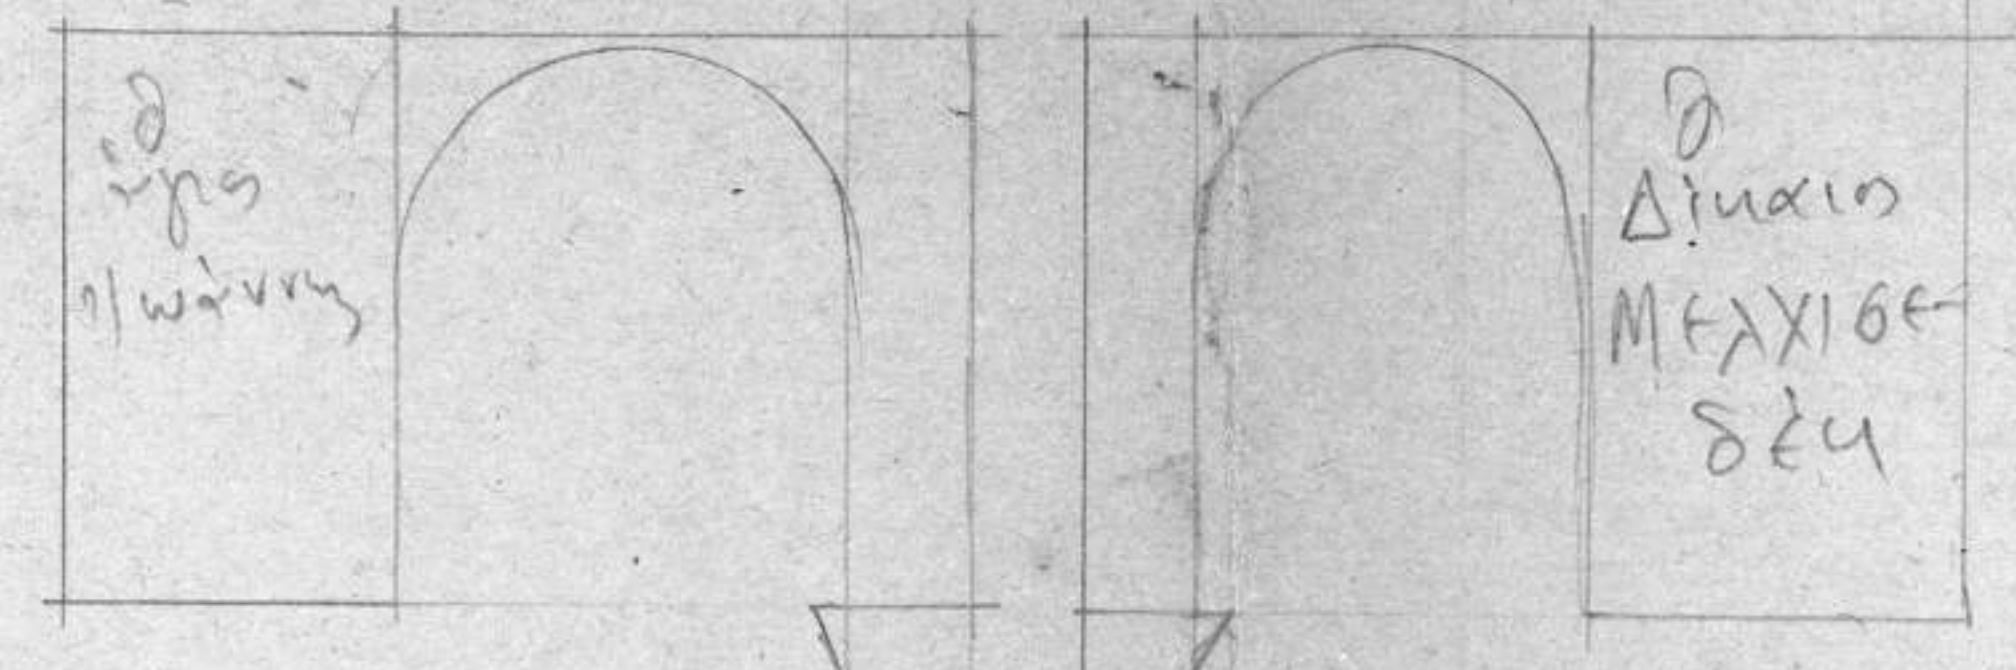
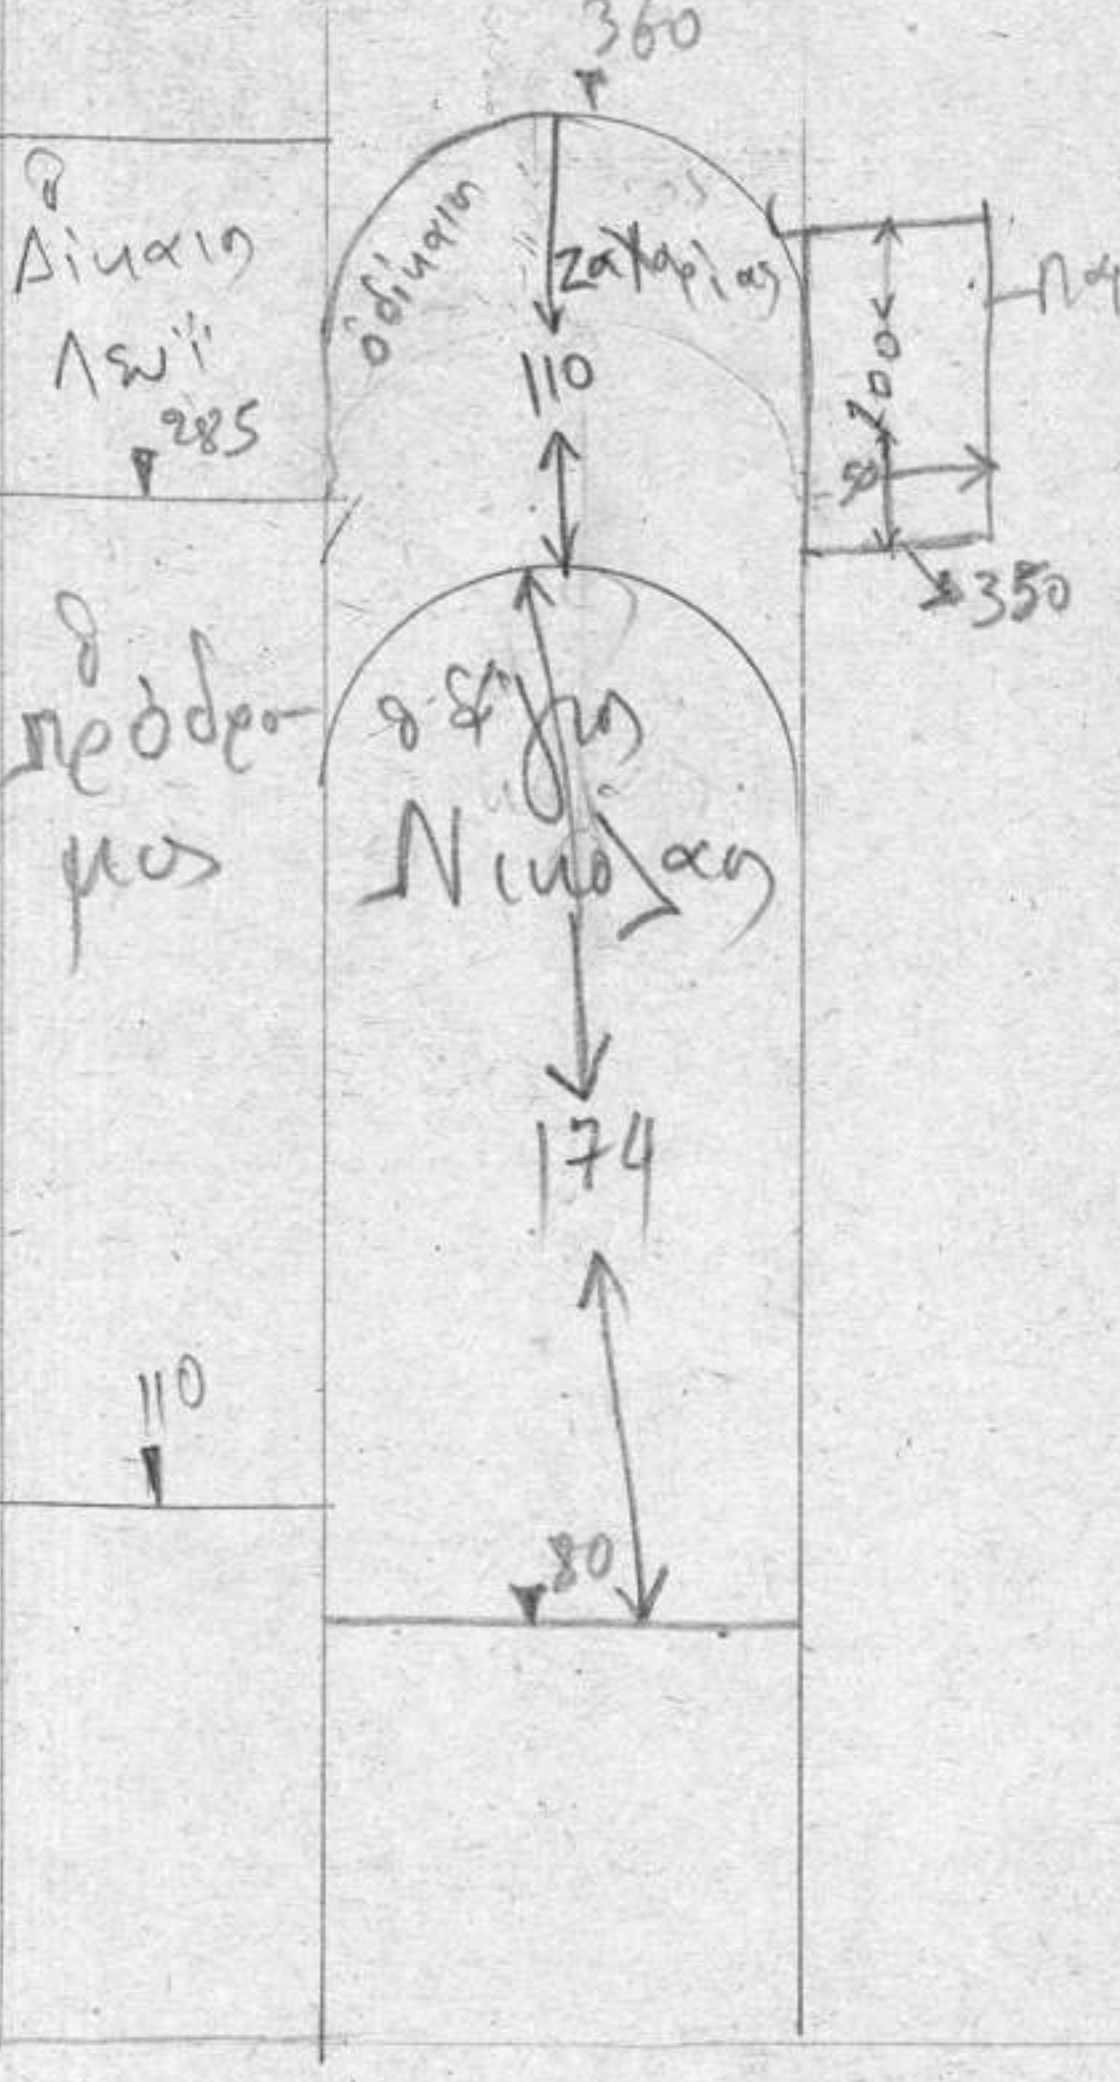
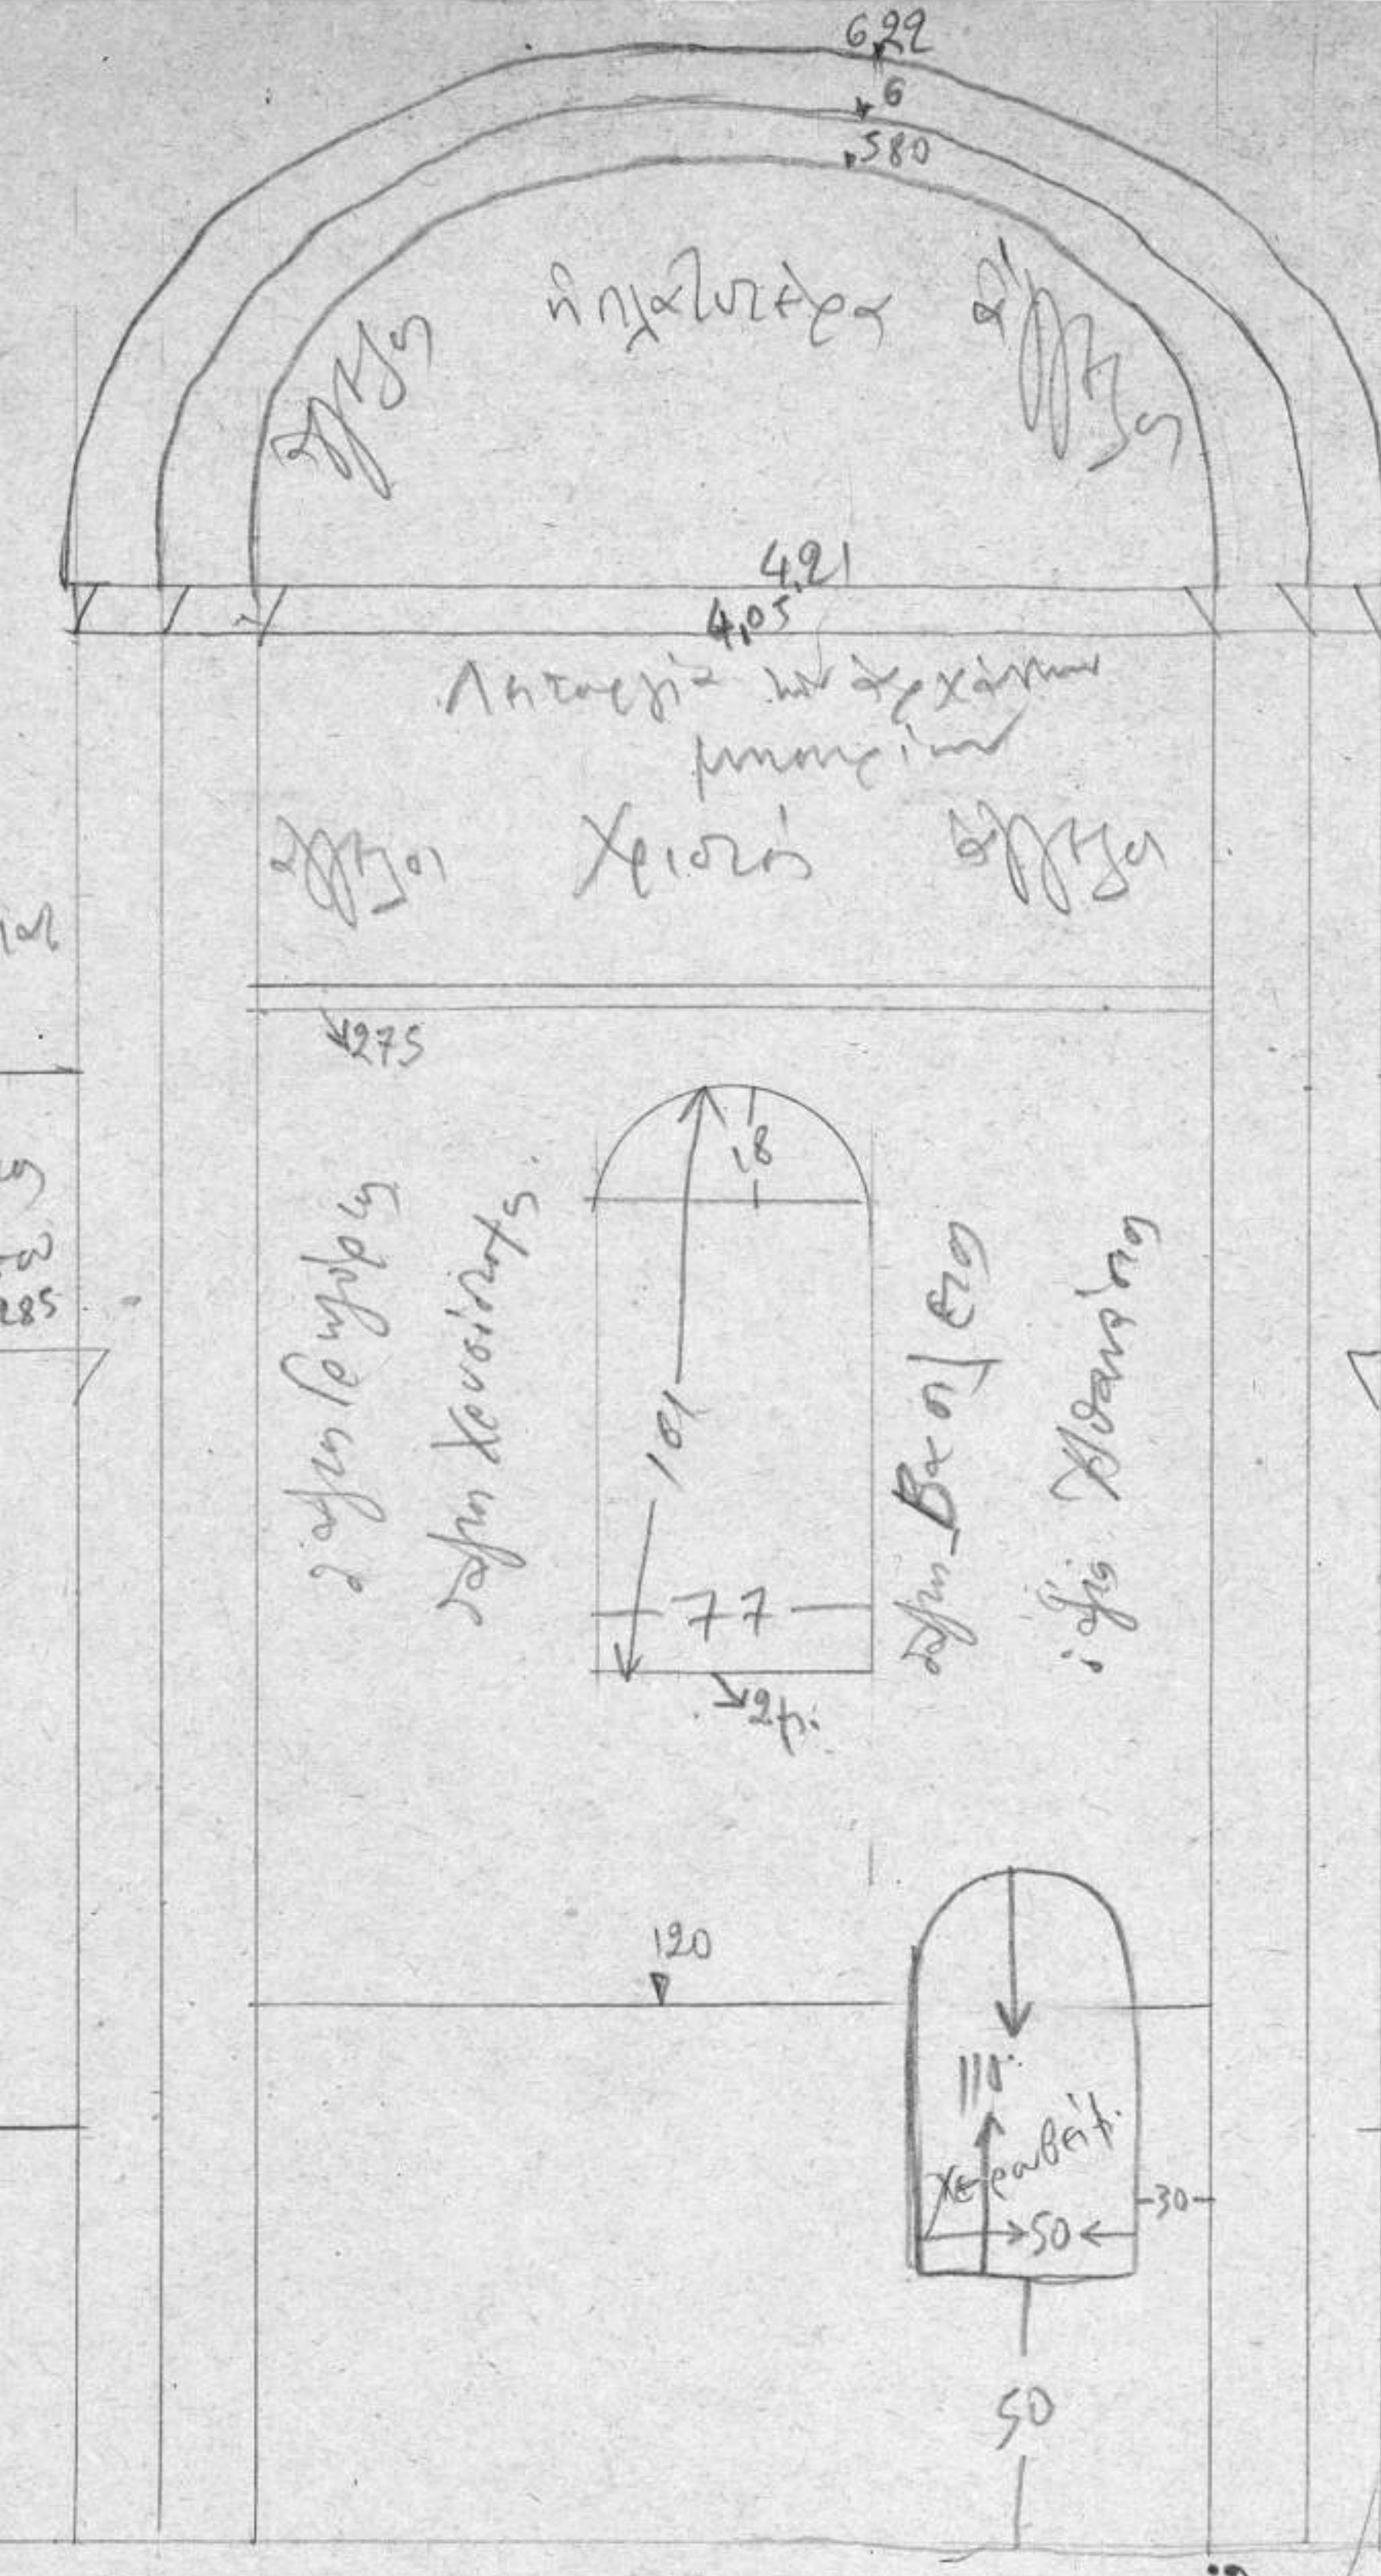



Ακαδημία Αθηνών / Academy of Athens

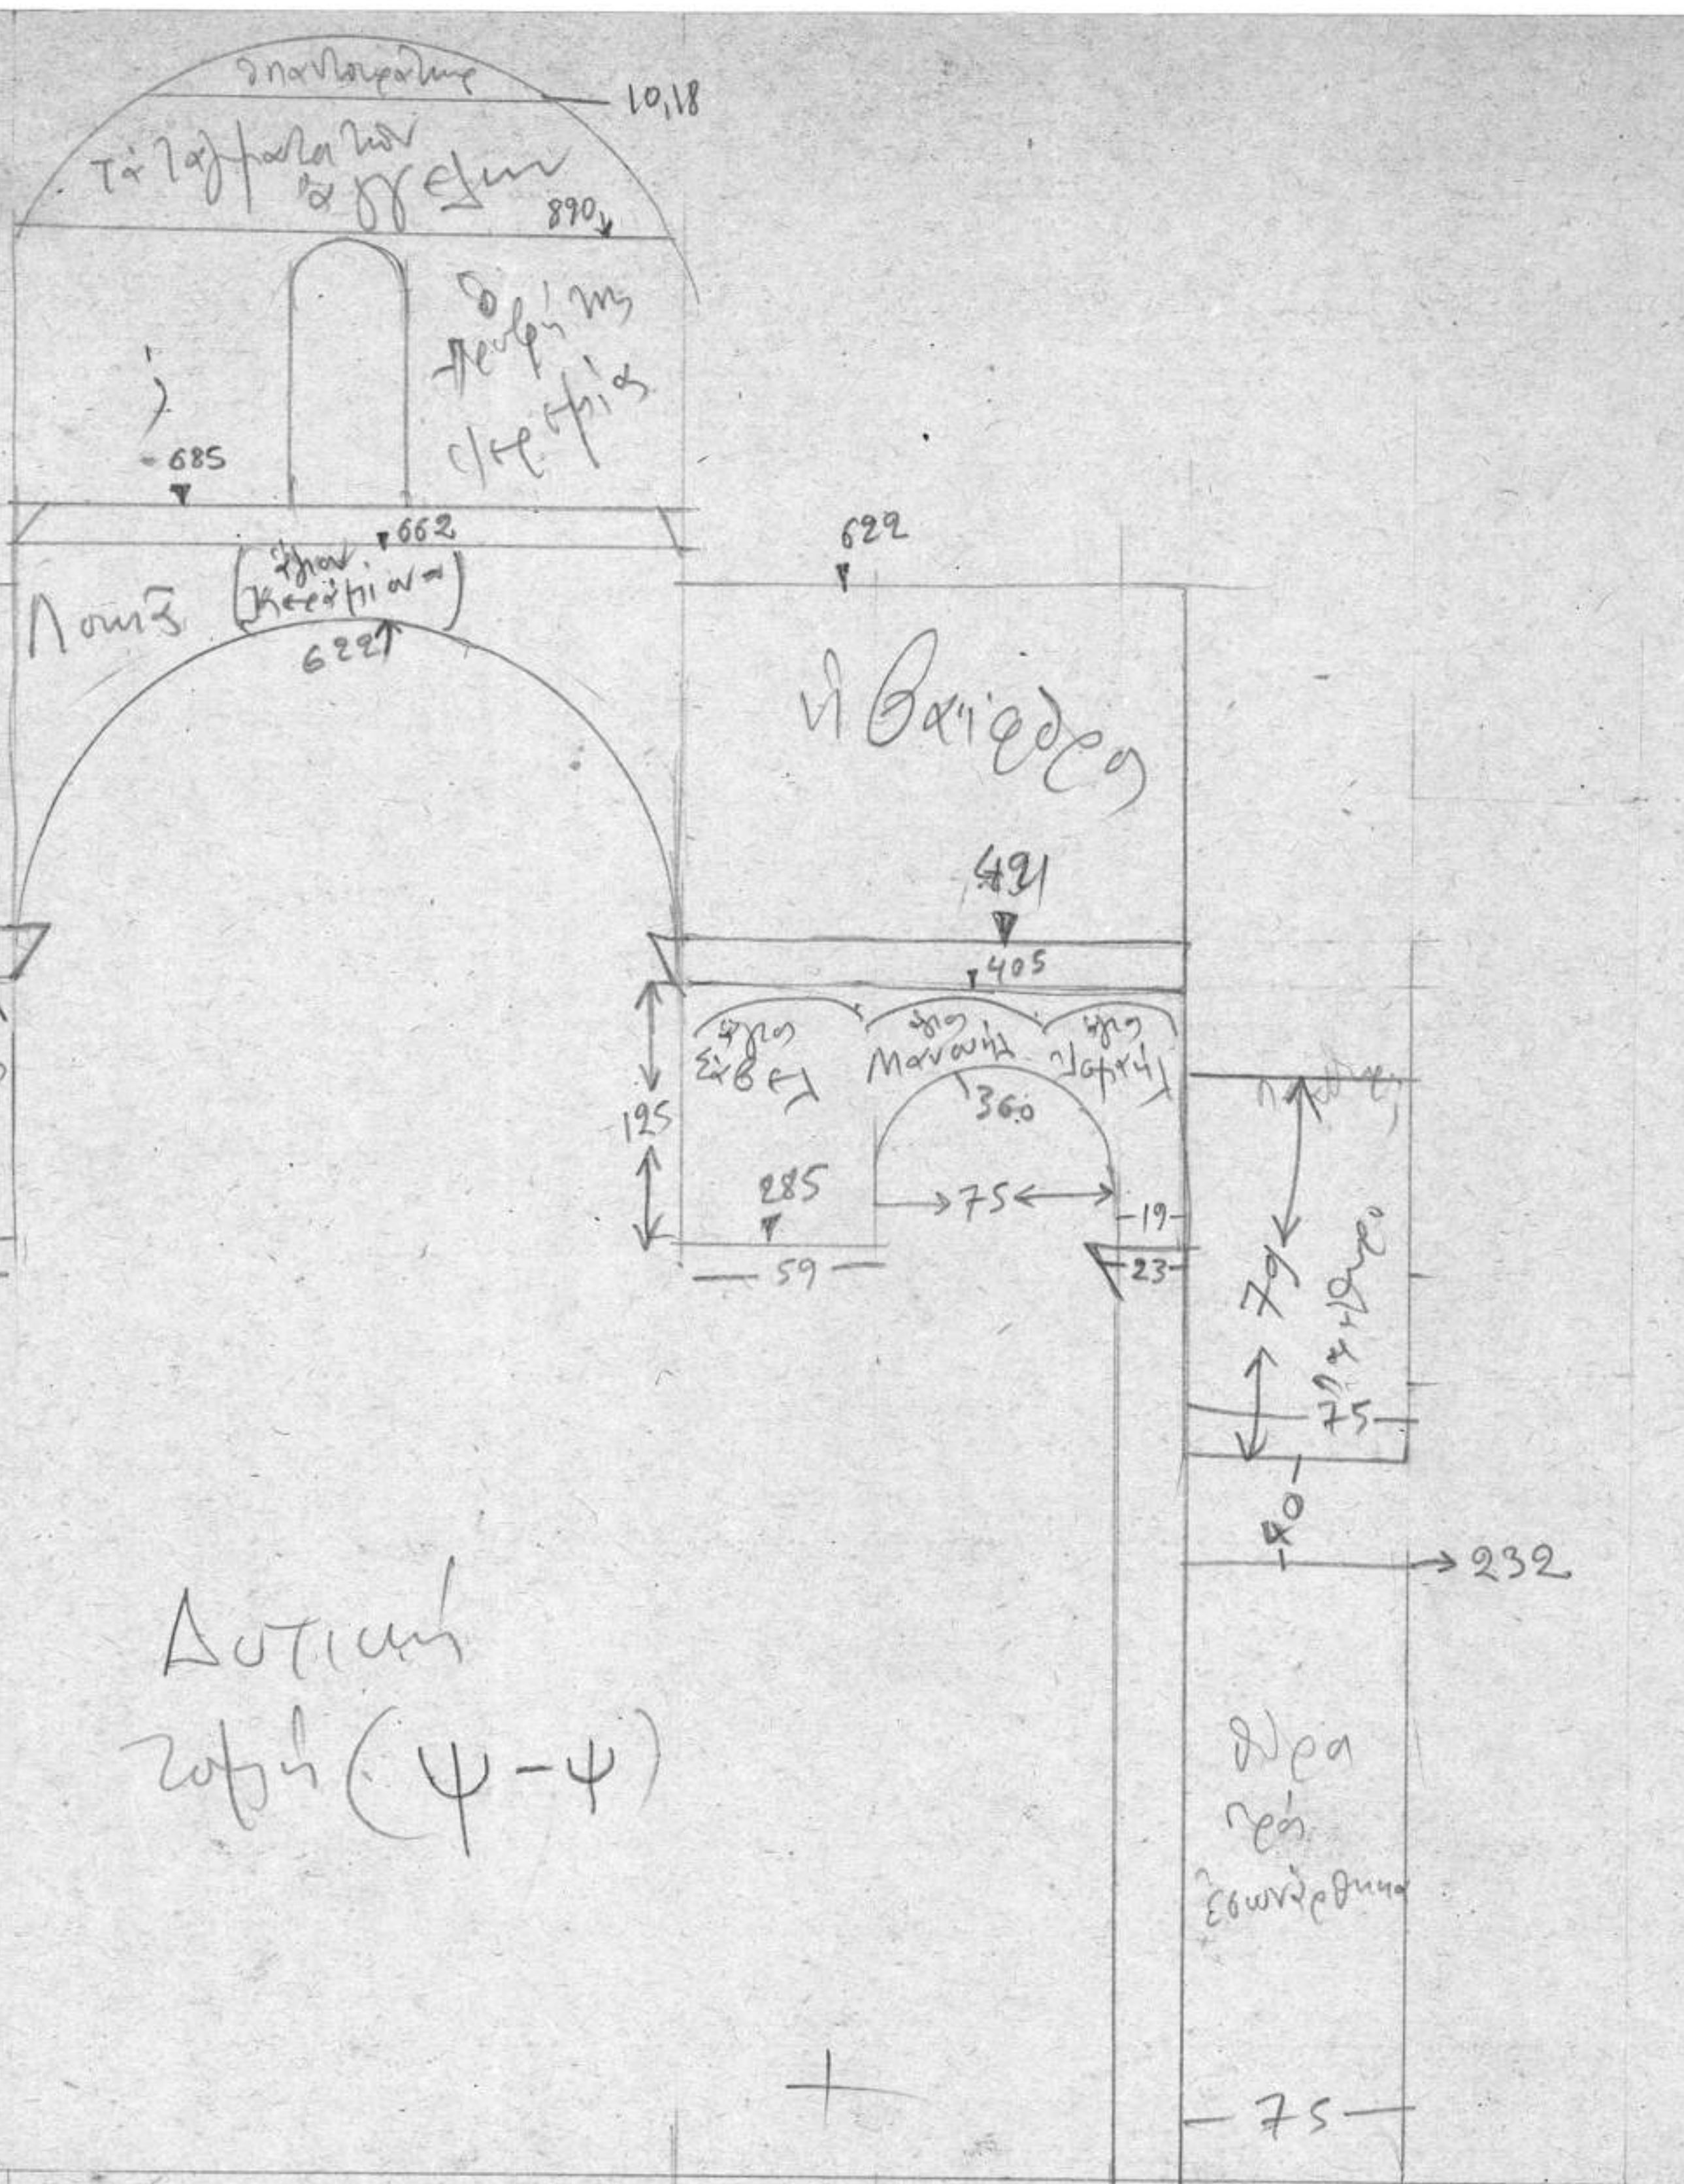




Αρχαία
Νέα
Μεγάλη
Στέγη

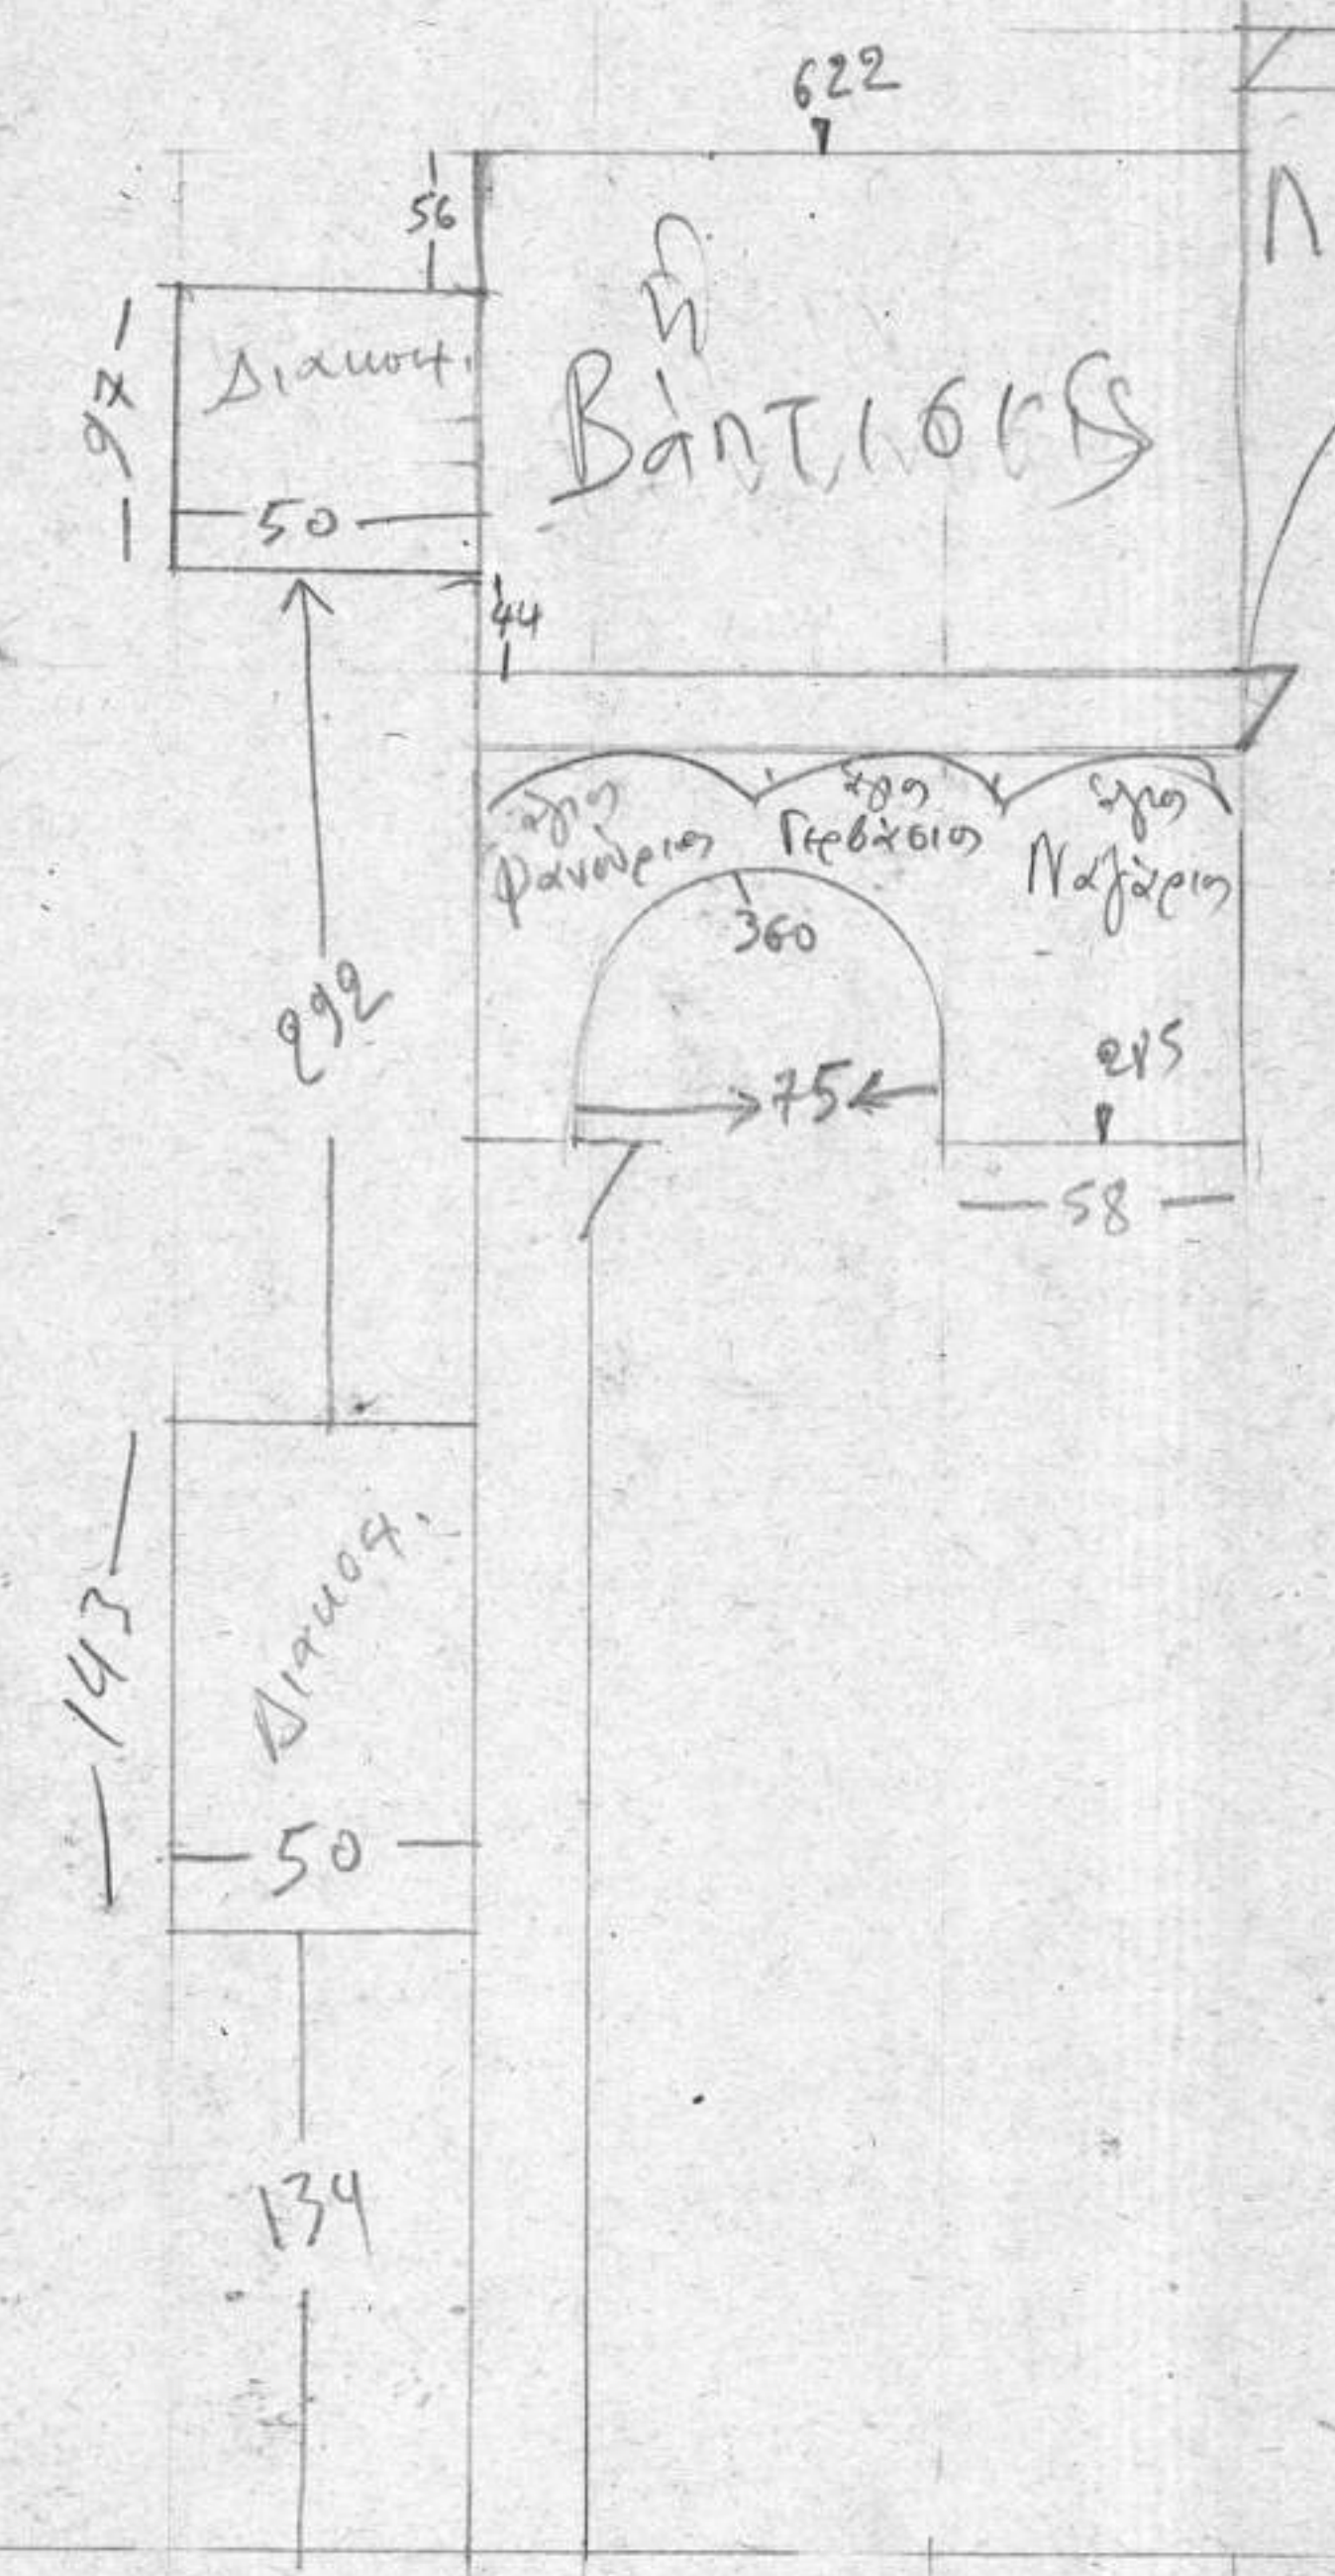

ΤΟΜΗ 2-2
Μεγέθυνση 1:20

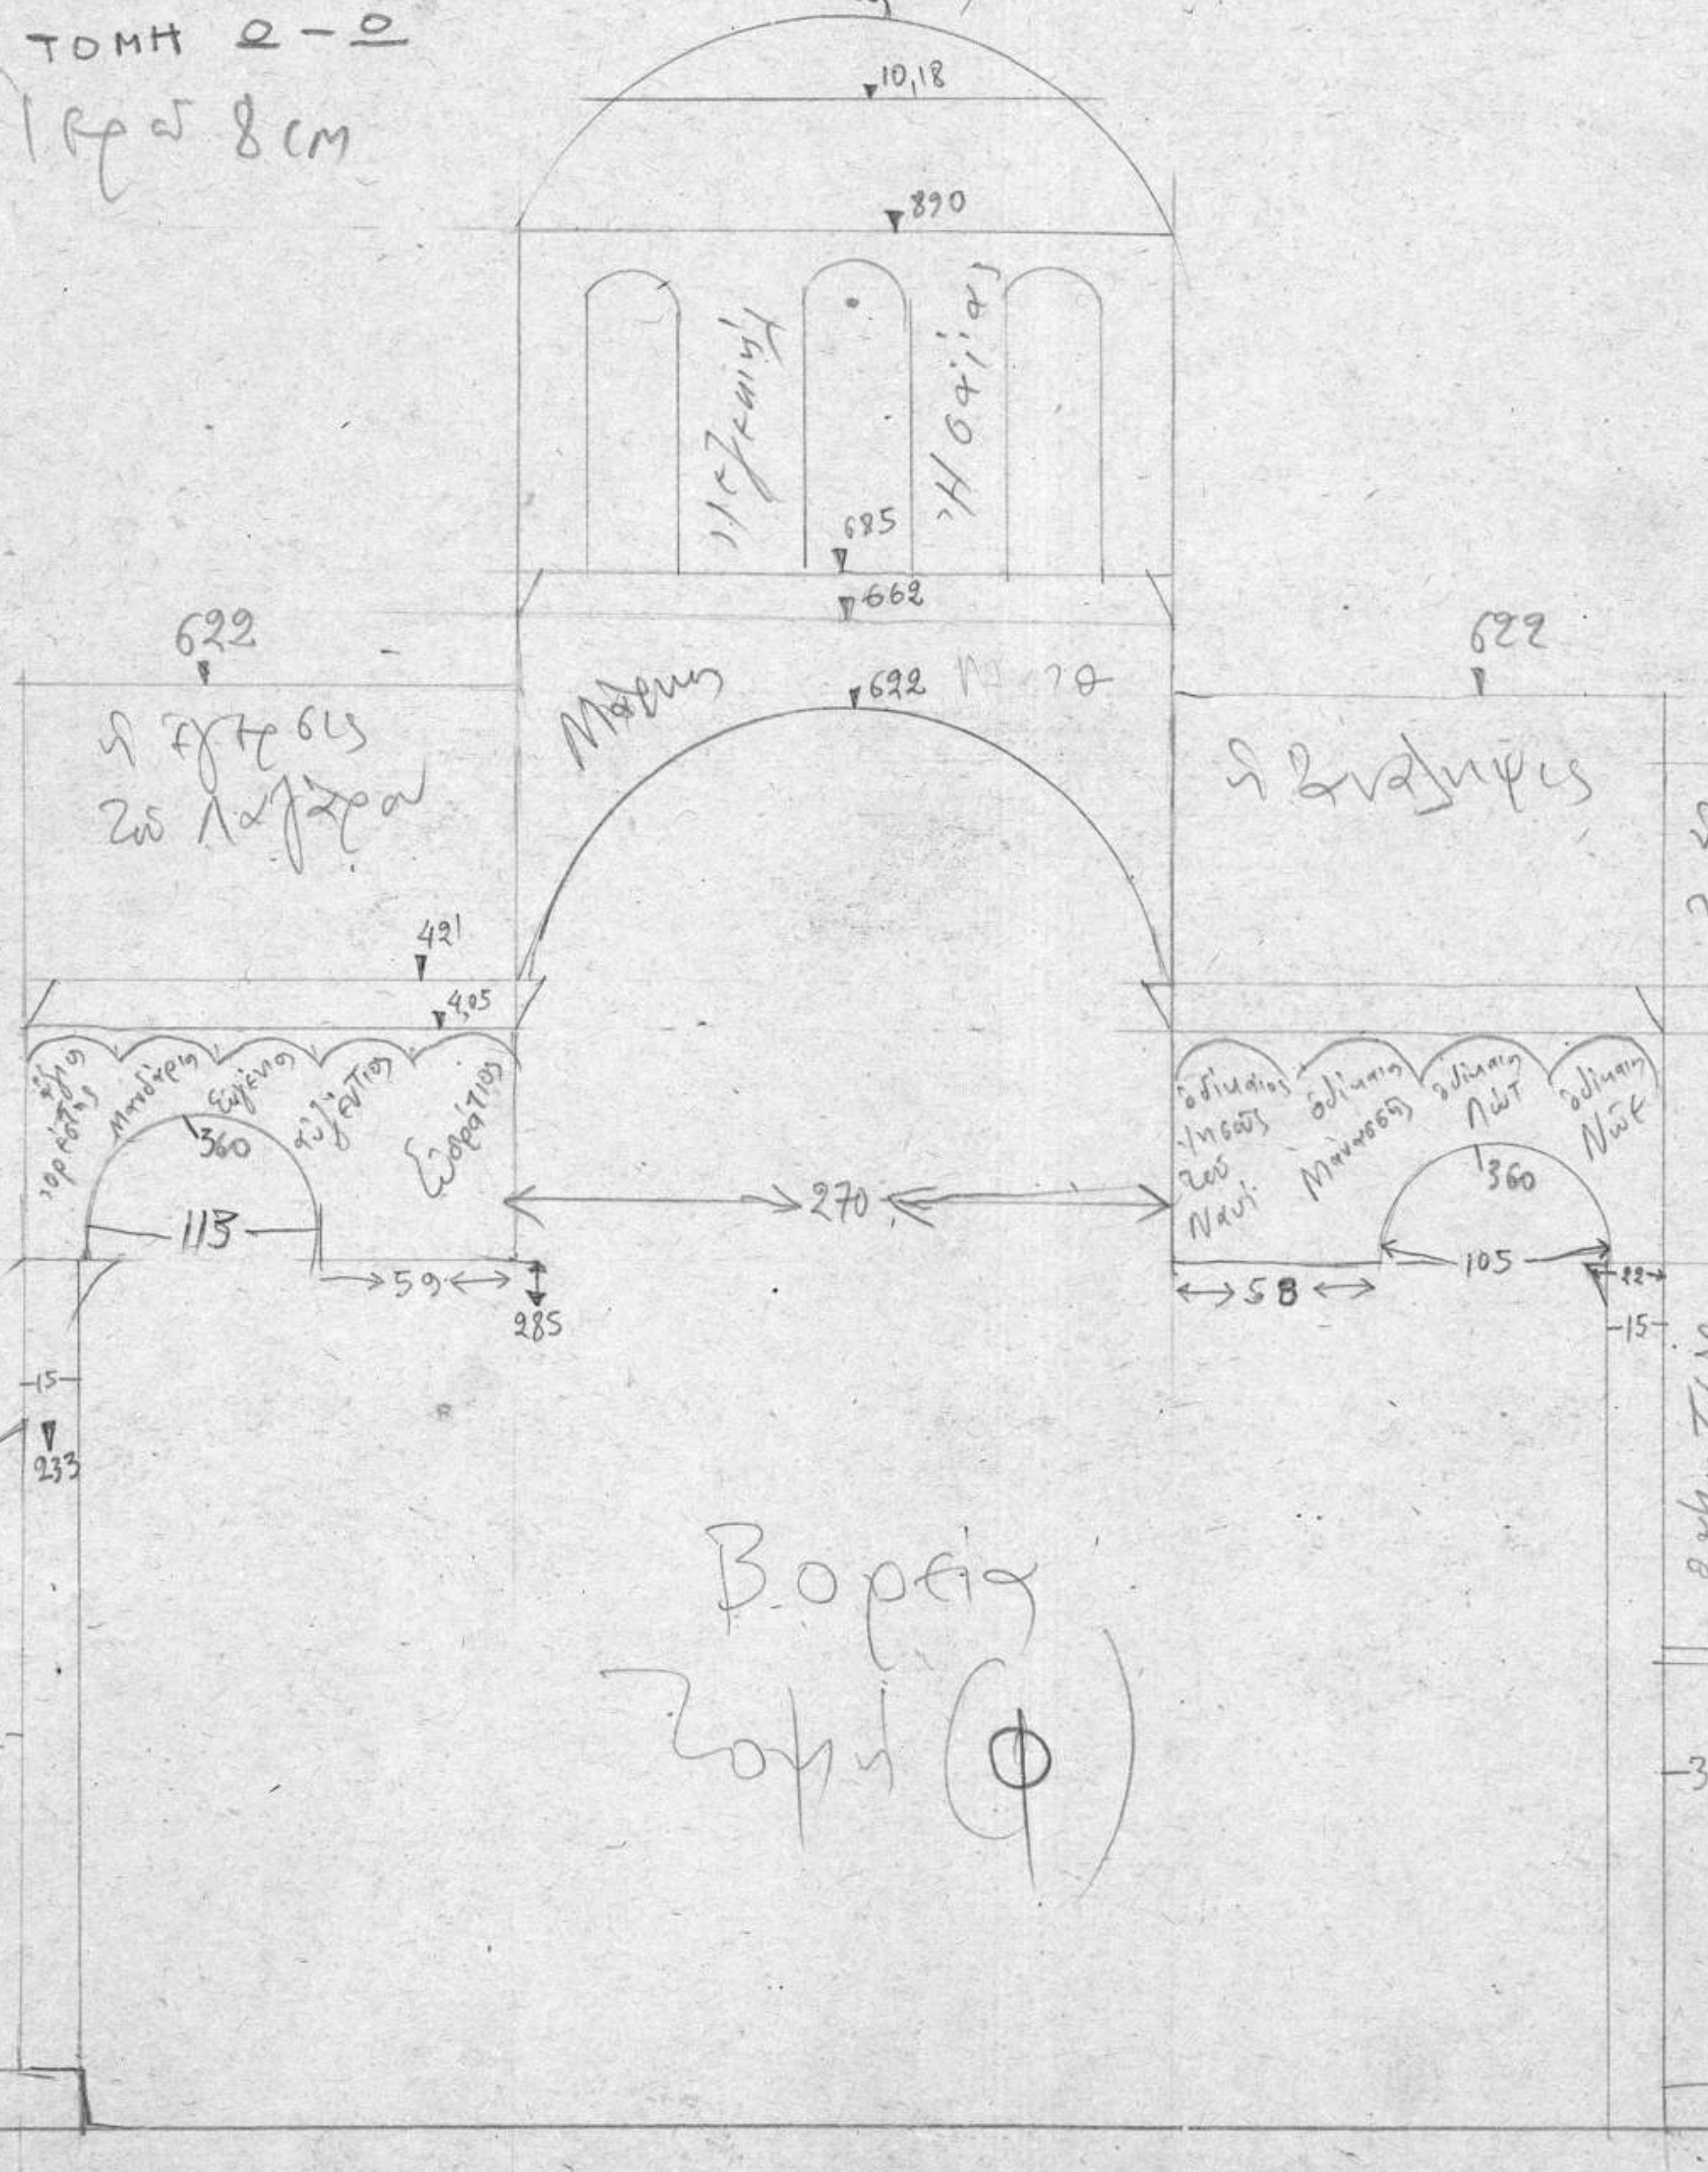

Βόρεια
Ζώνη (Φ)

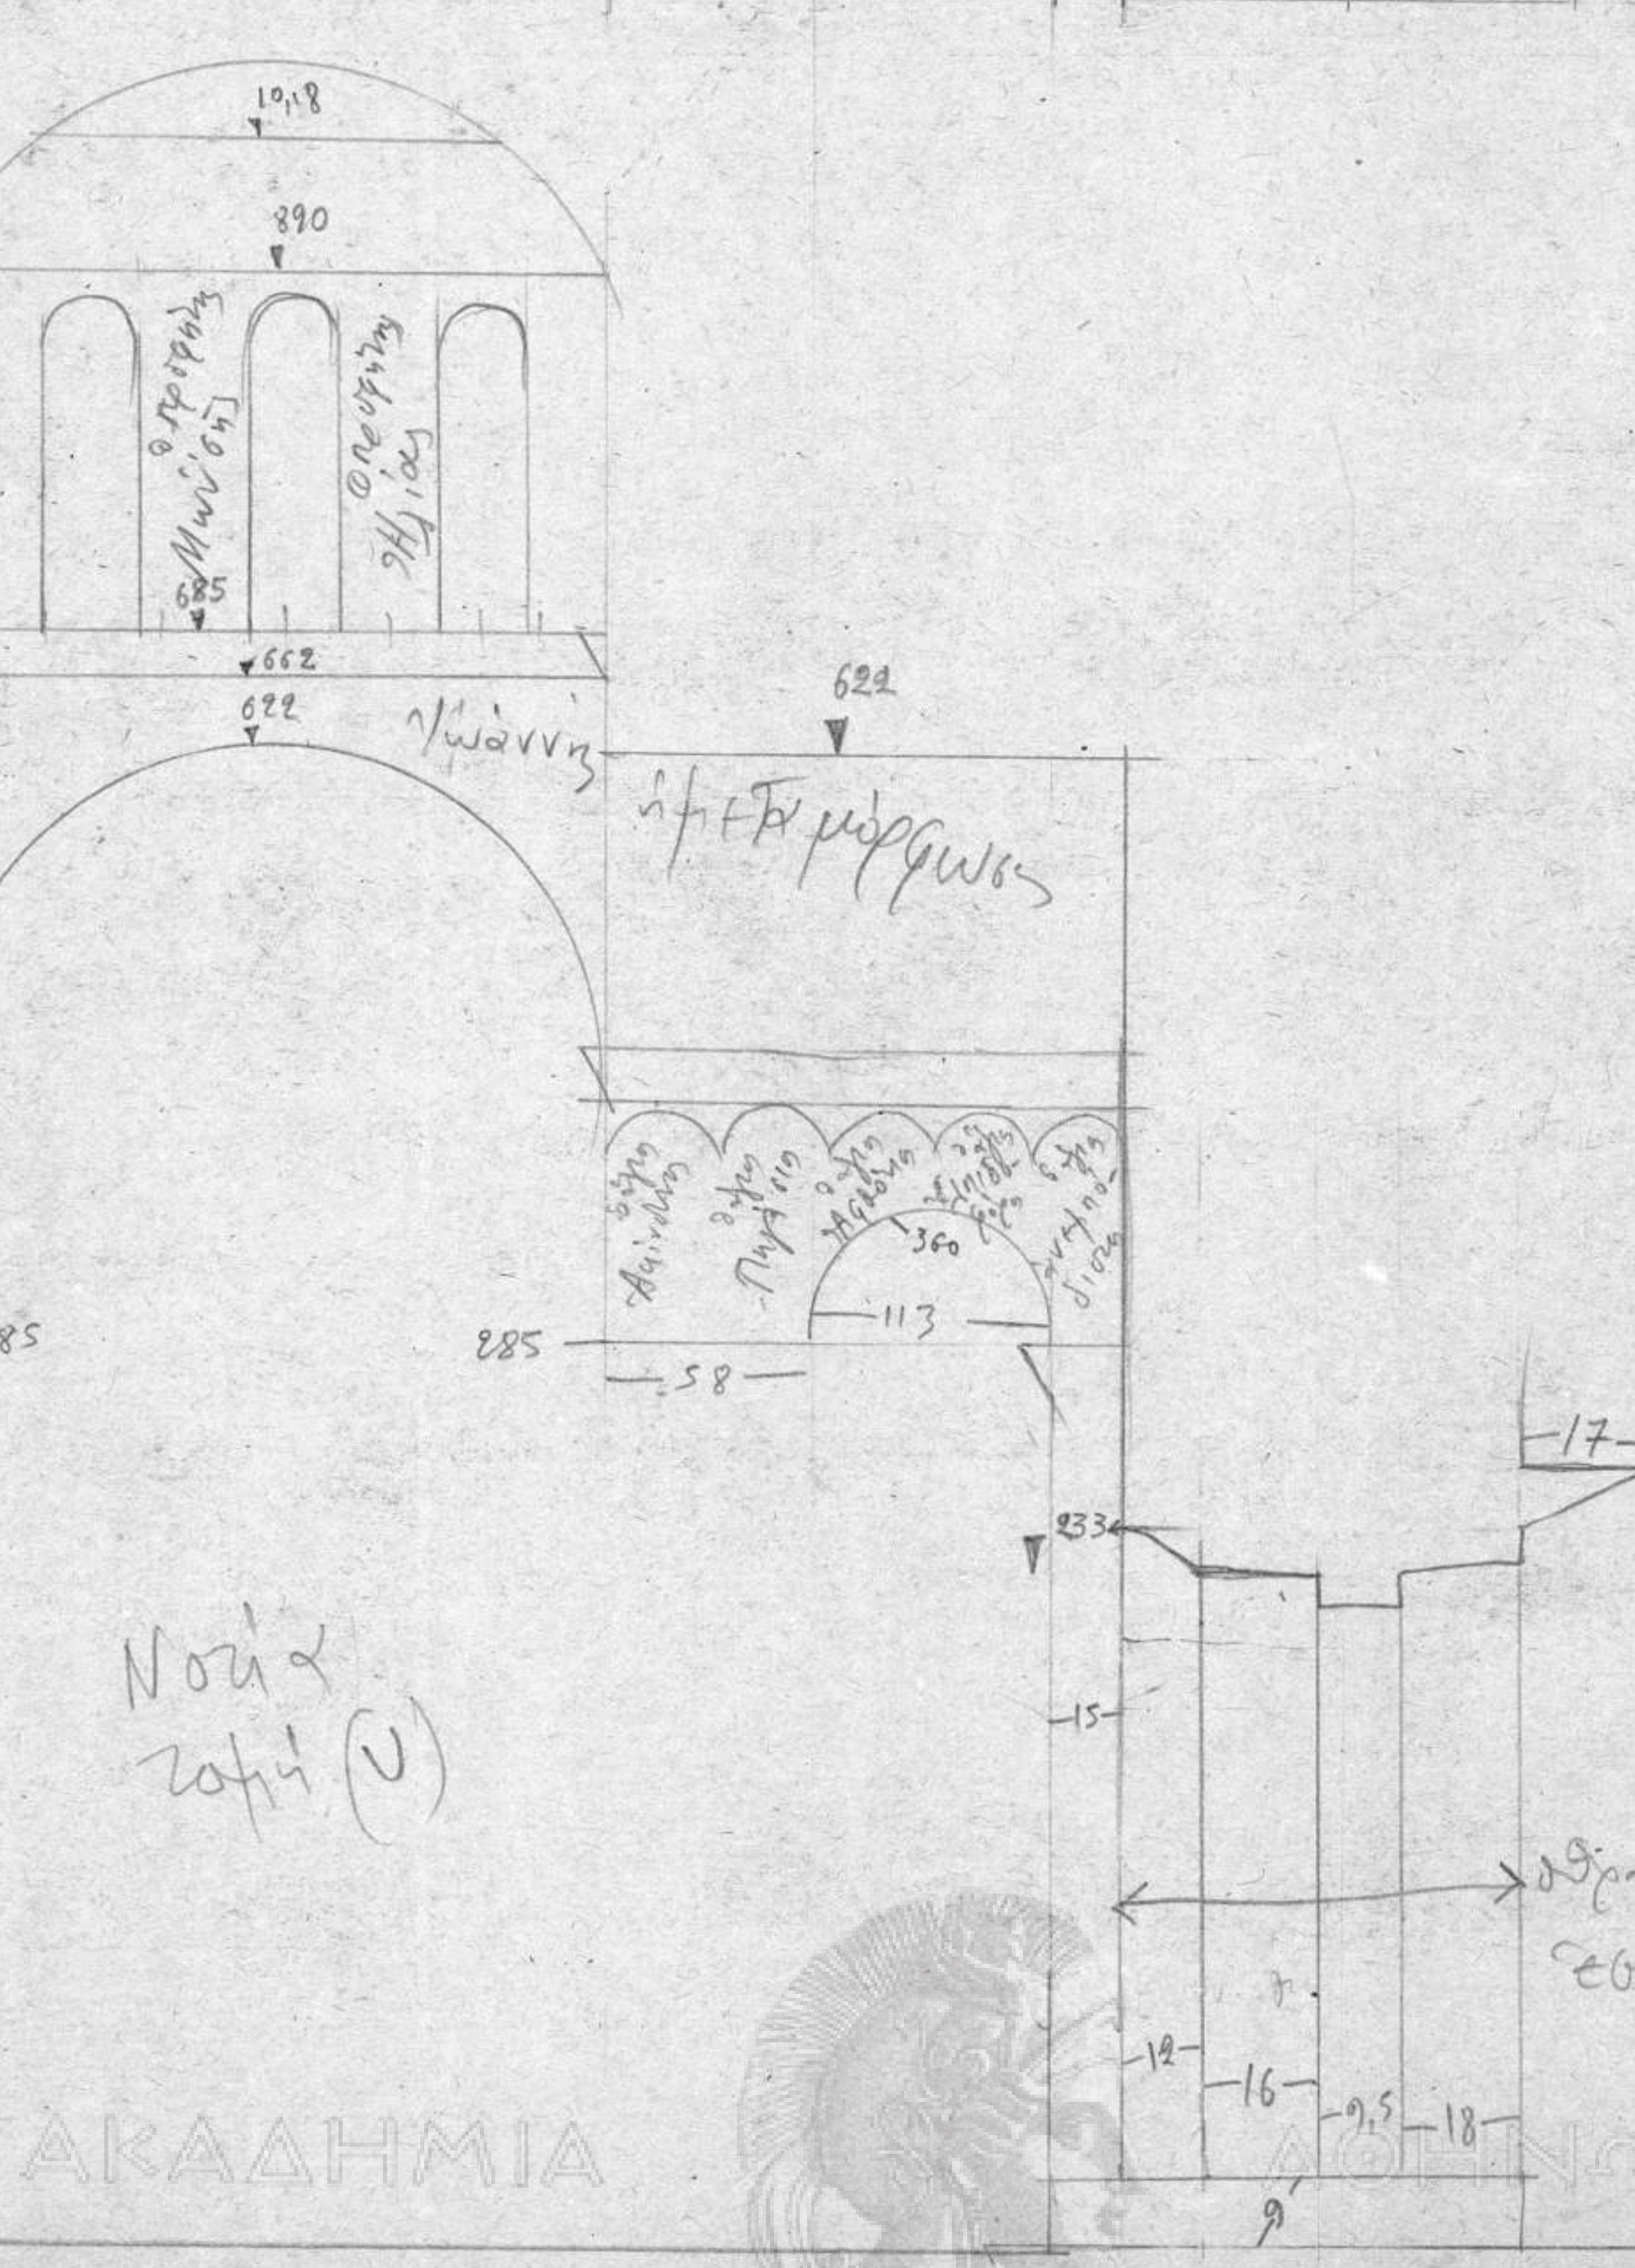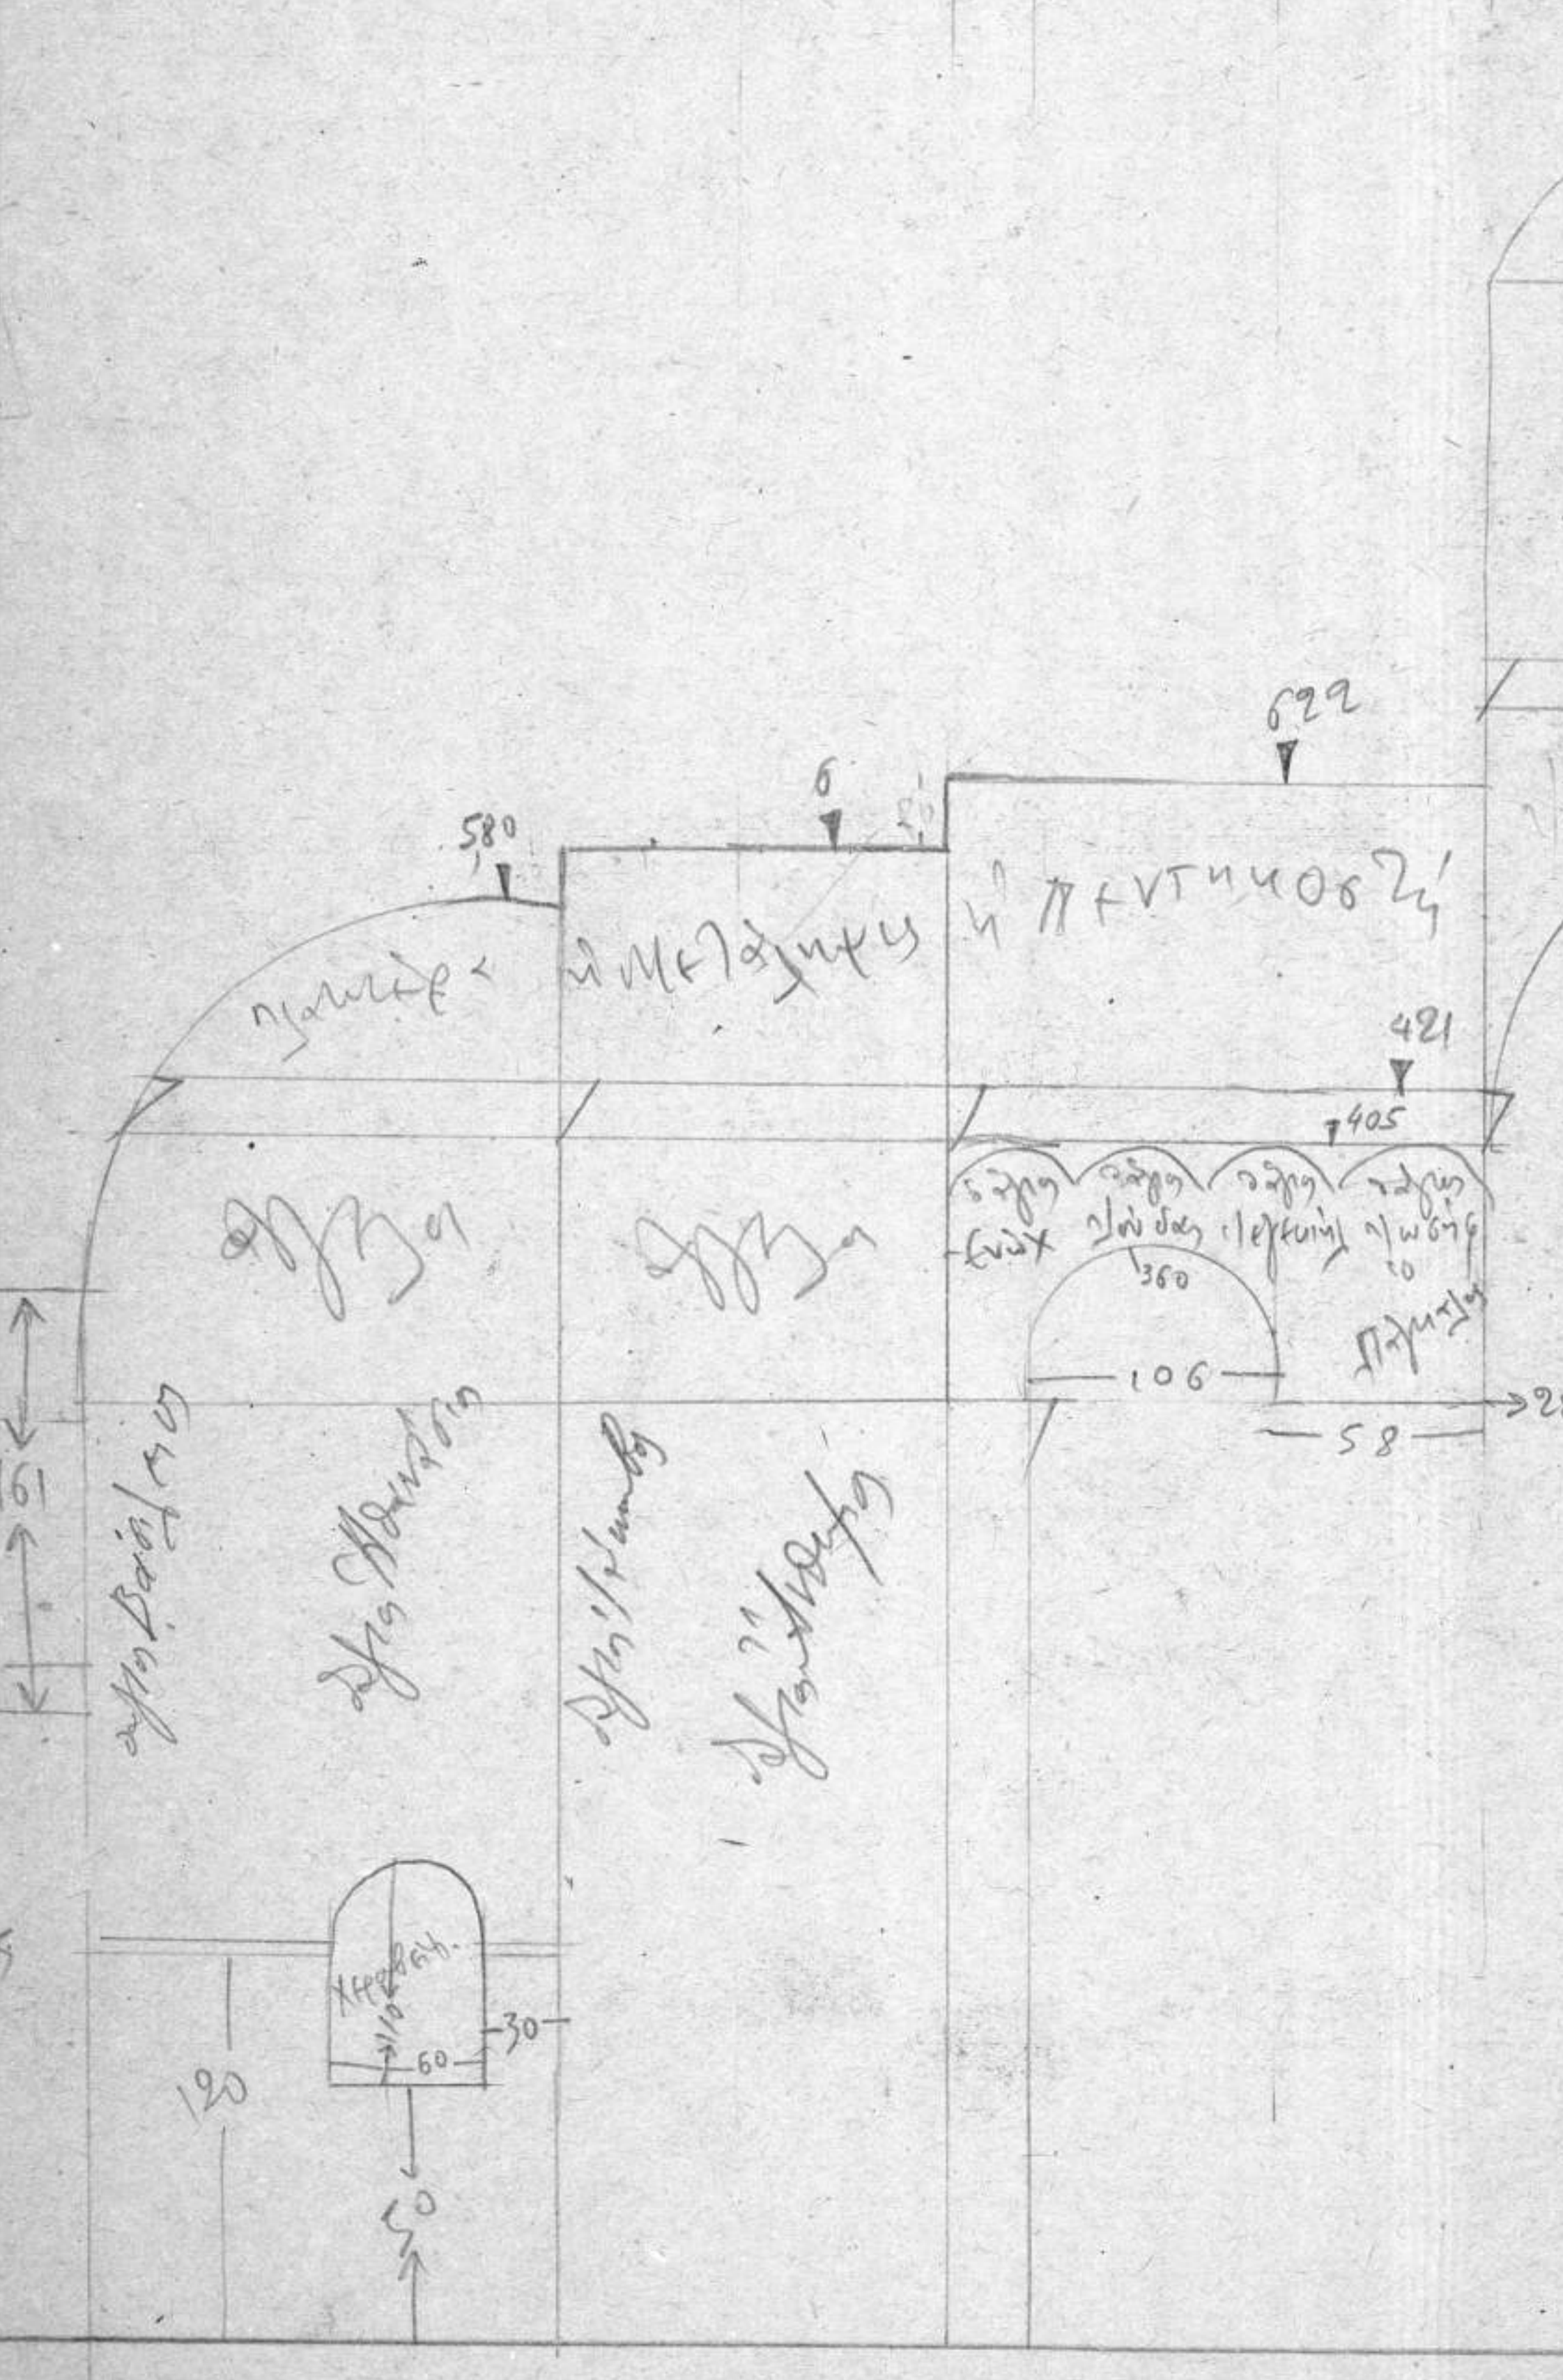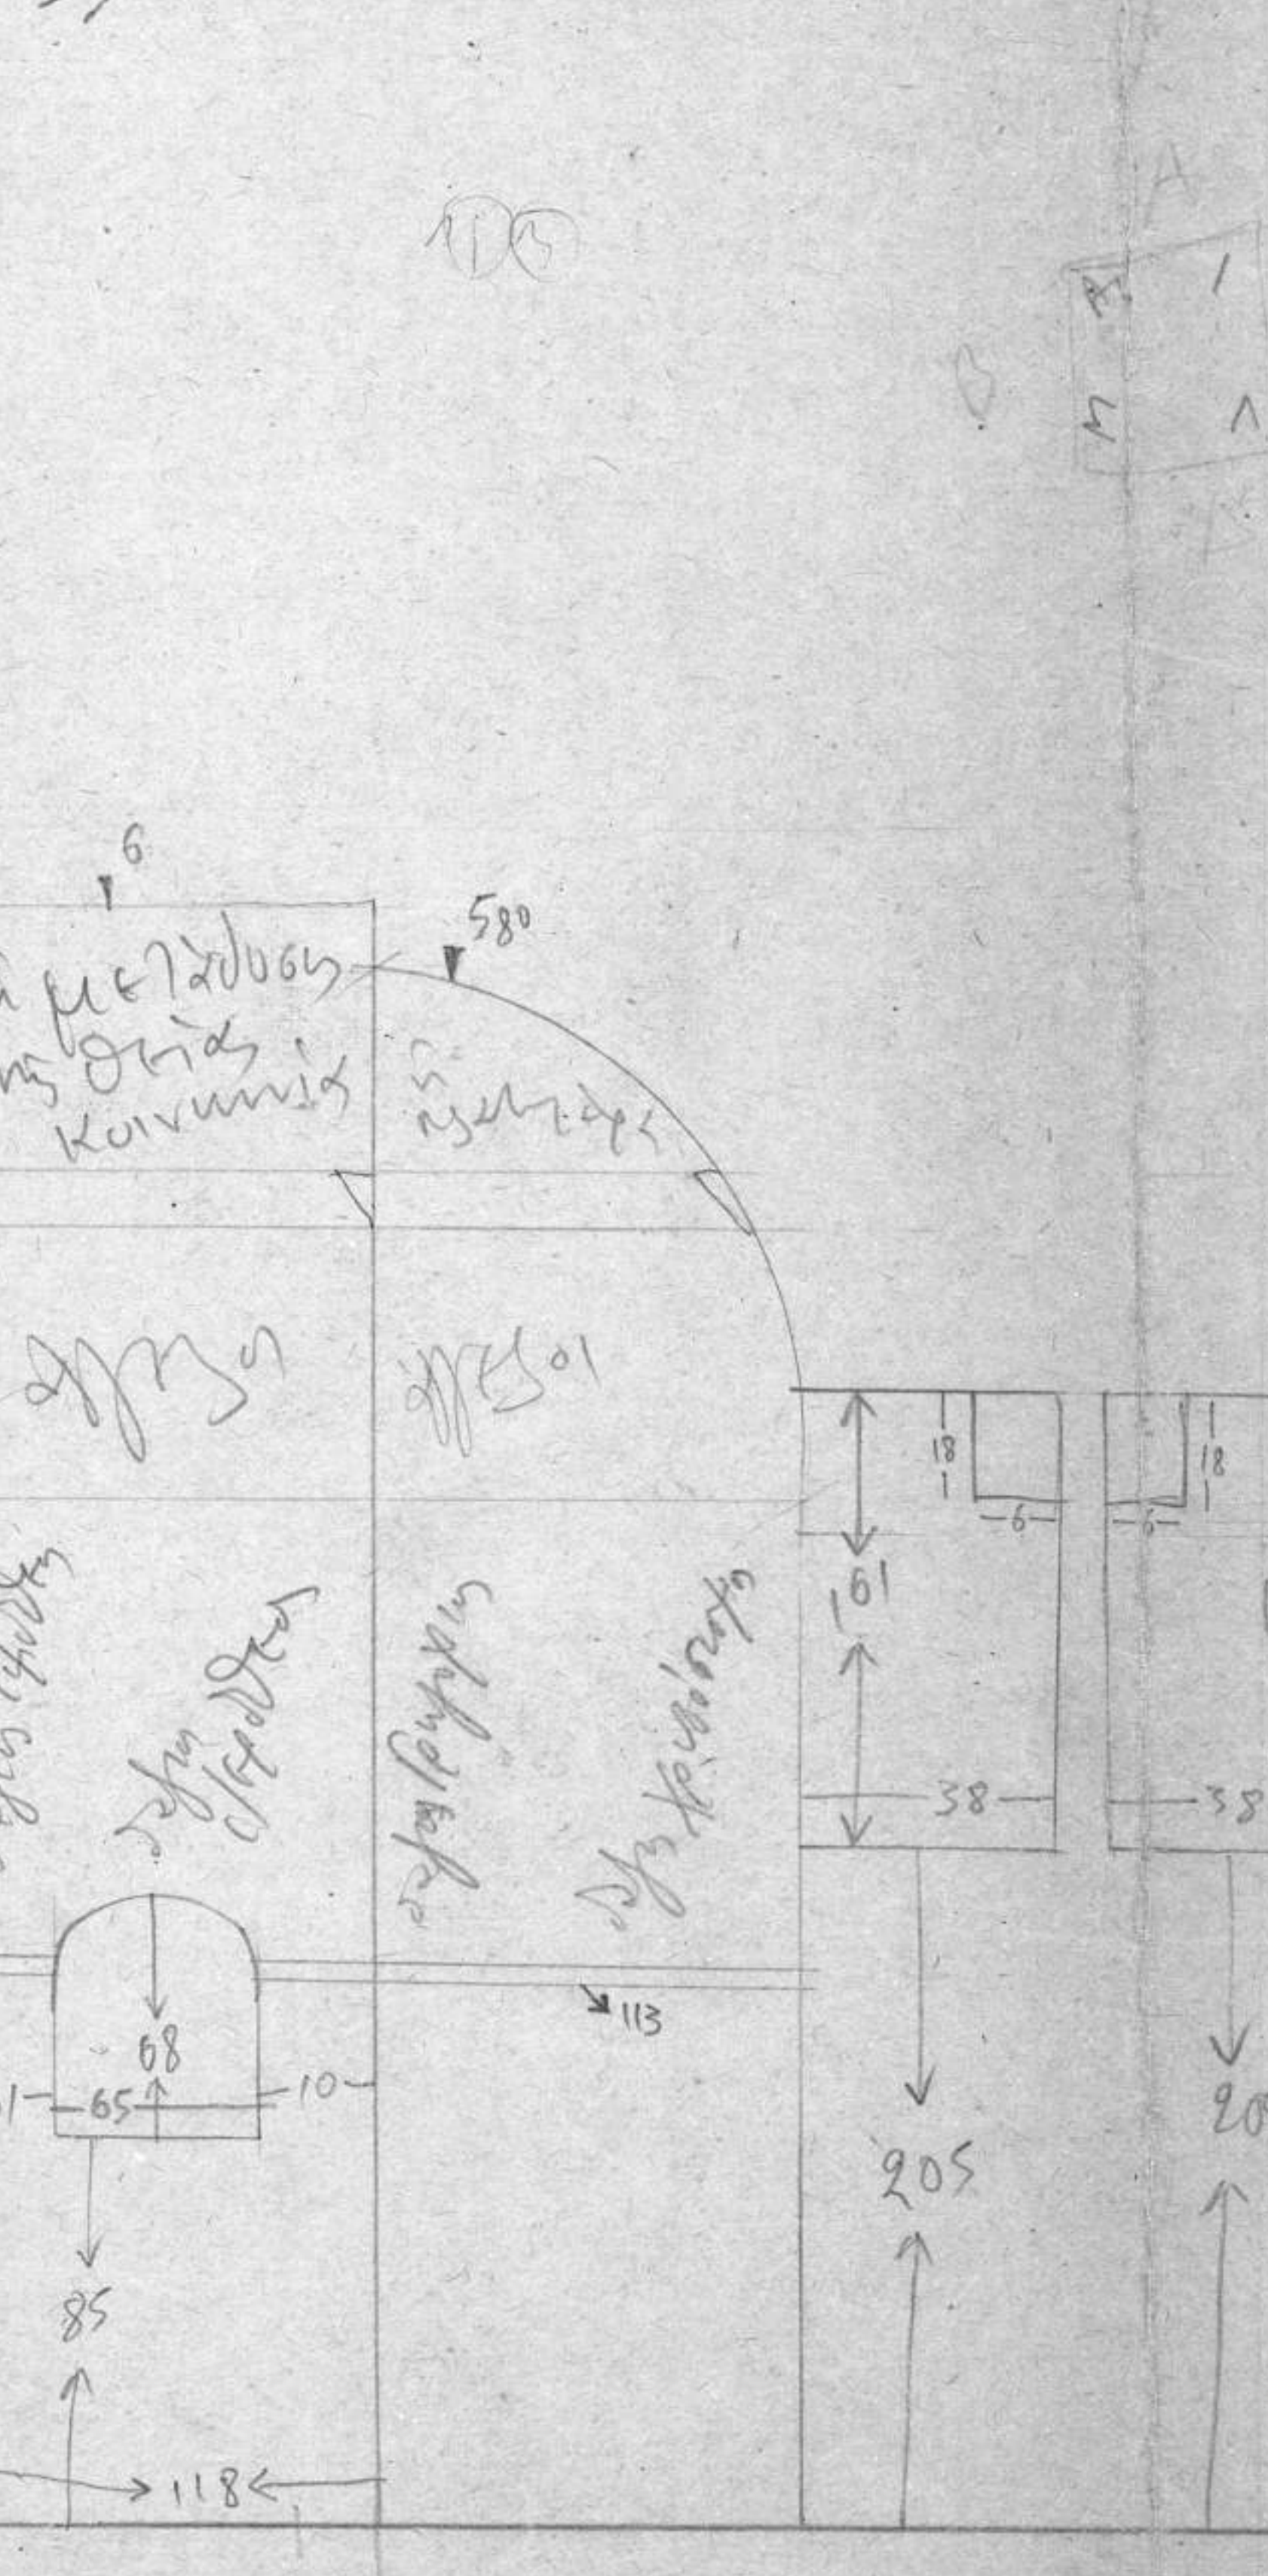

Νότια
Ζώνη (Ψ)

ΤΟΜΗ Φ-Φ

ΤΟΜΗ Υ-Υ

ΜΕΓΙΣΤΗ ΛΑΥΡΑ-ΚΑΘΟΛΙΚΟ
ΠΑΡΕΚΛΗΣΙΟ ΑΓ. ΝΙΚΟΛΑΟΥ
ΤΟΜΕΣ: Υ-Υ, Φ-Φ, Ψ-Ψ, 2-2
ΜΙΧ. ΟΙΚΟΝΟΜΙΔΗΣ
ΝΟΕΜΒΡΙΟΣ 1971
ΚΕΒΜΤ-ΑΘ.-Π.Μ.-01-50