



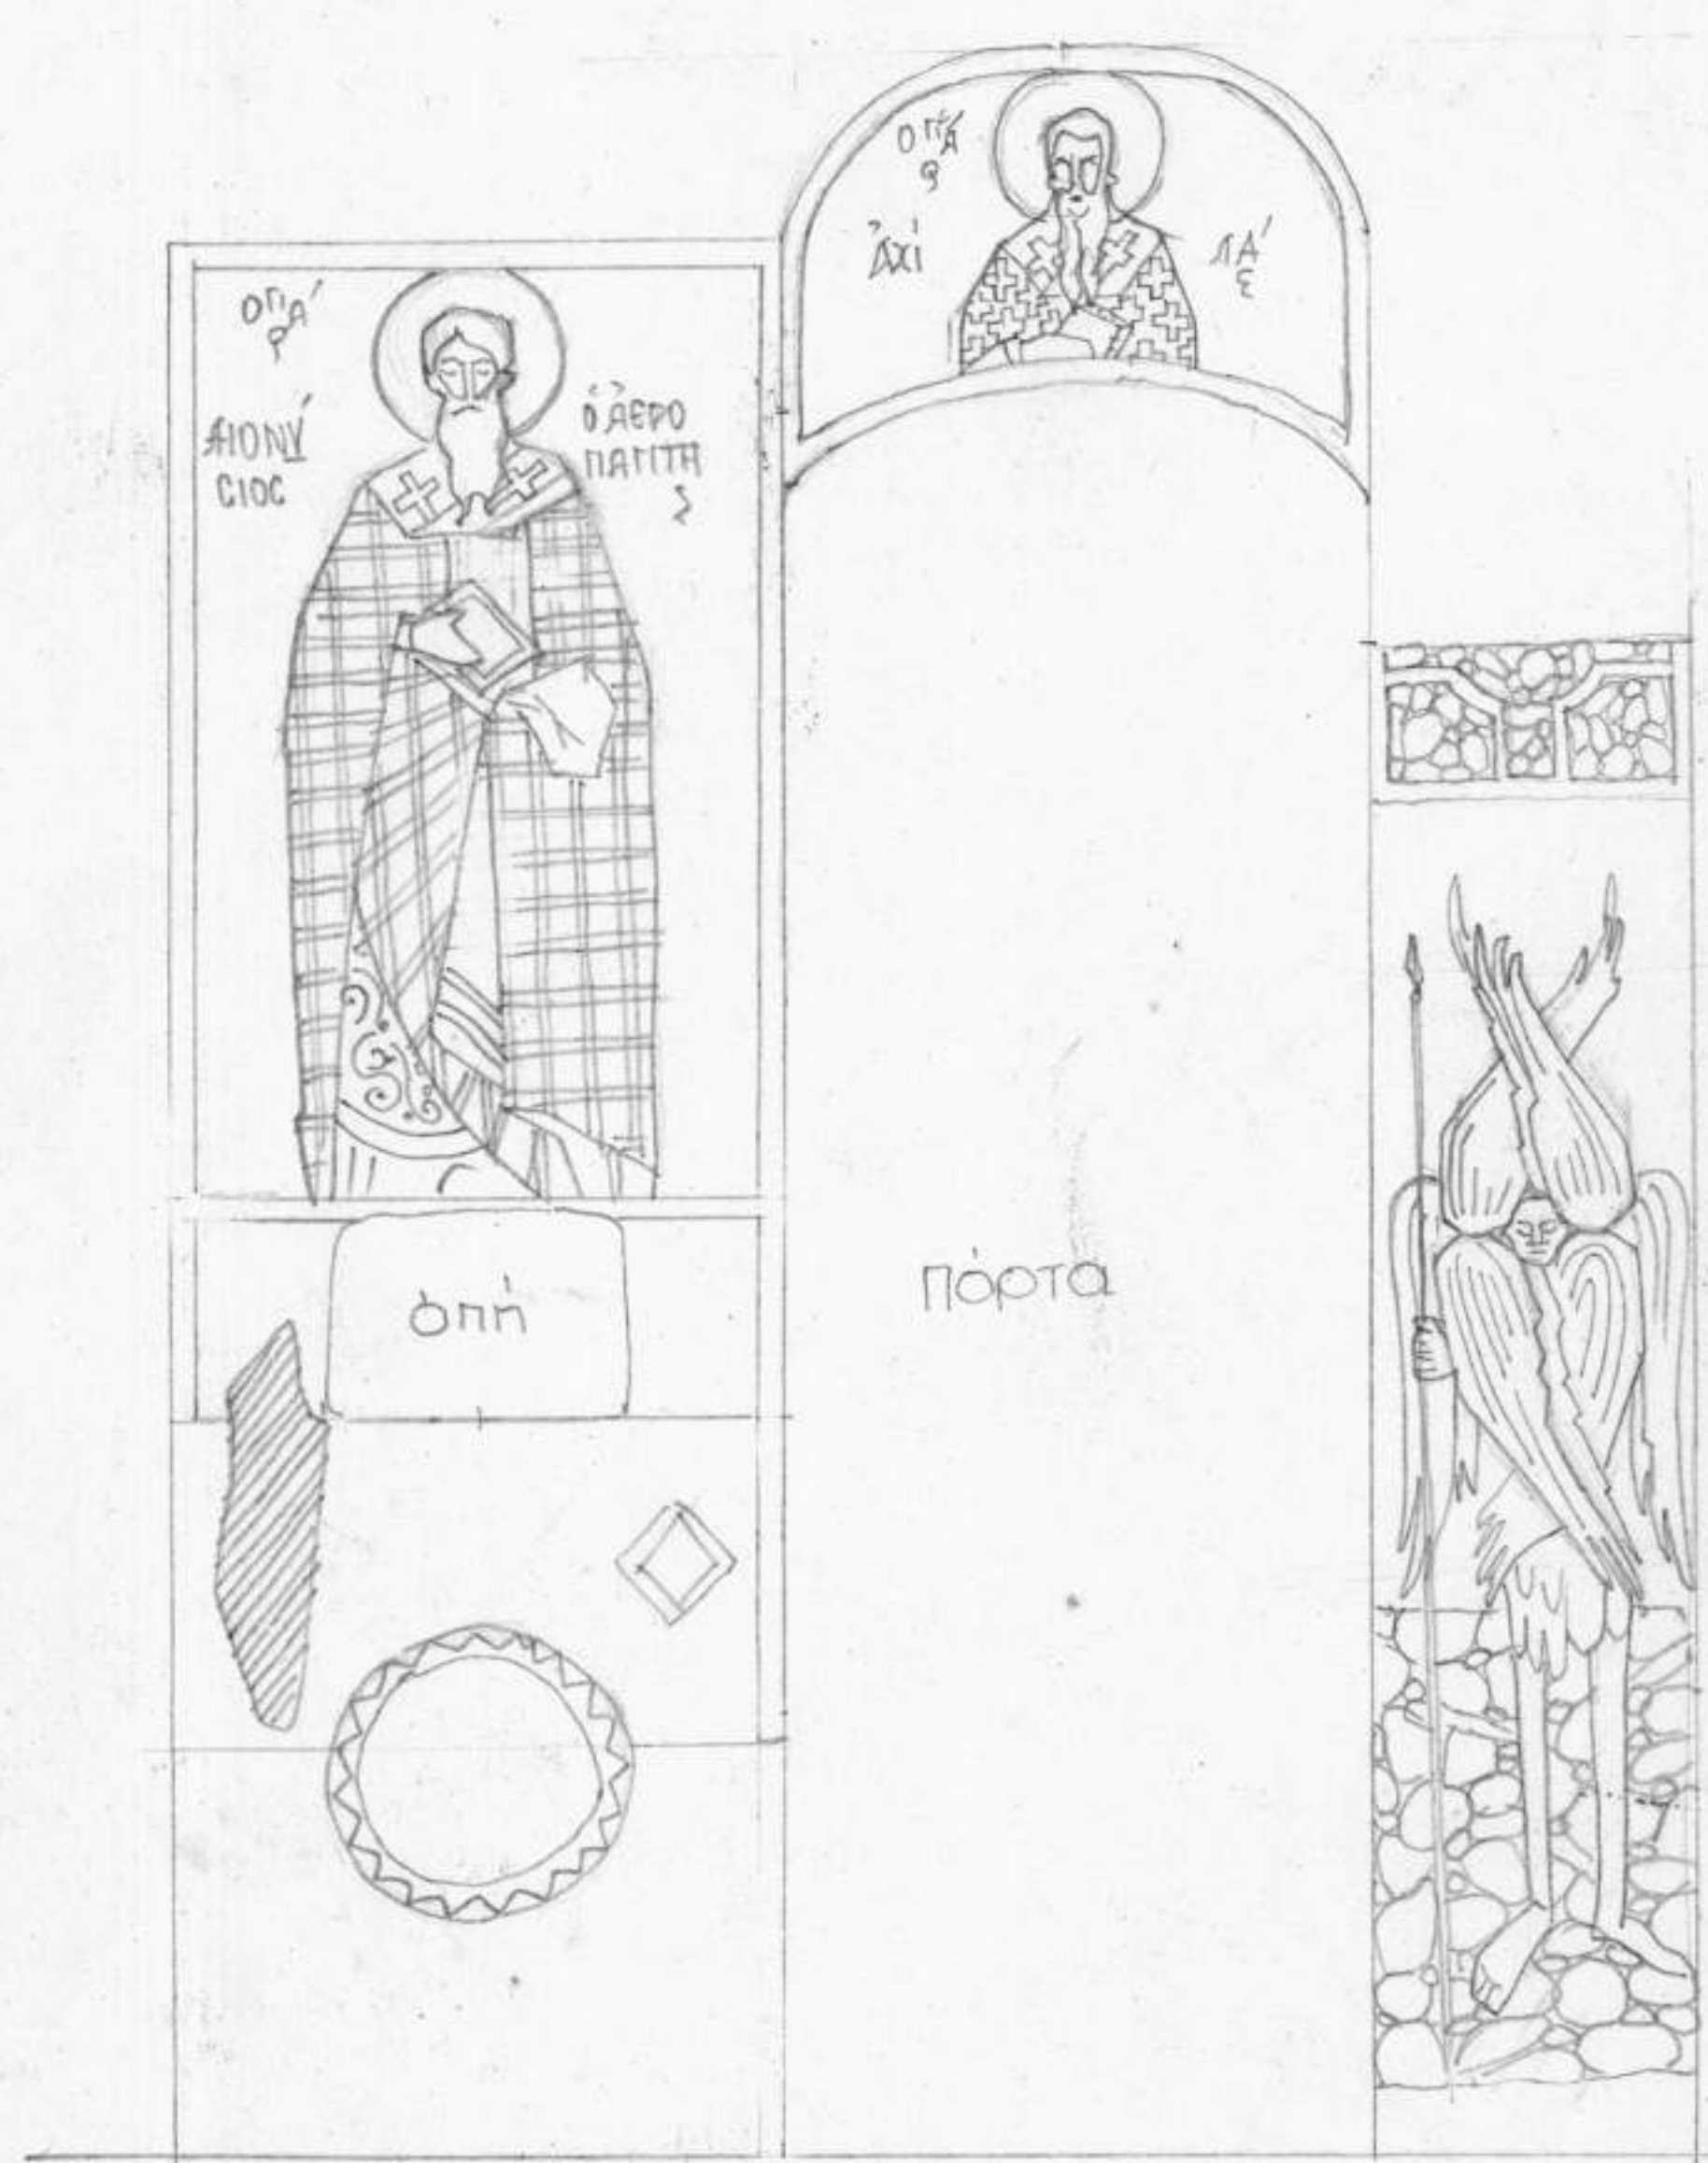


ΤΟΜΗ Δ1-Δ1
ΑΥΤΙΚΟΣ ΤΟΙΧΟΣ ΠΡΟΘΕΣΗΣ (21)

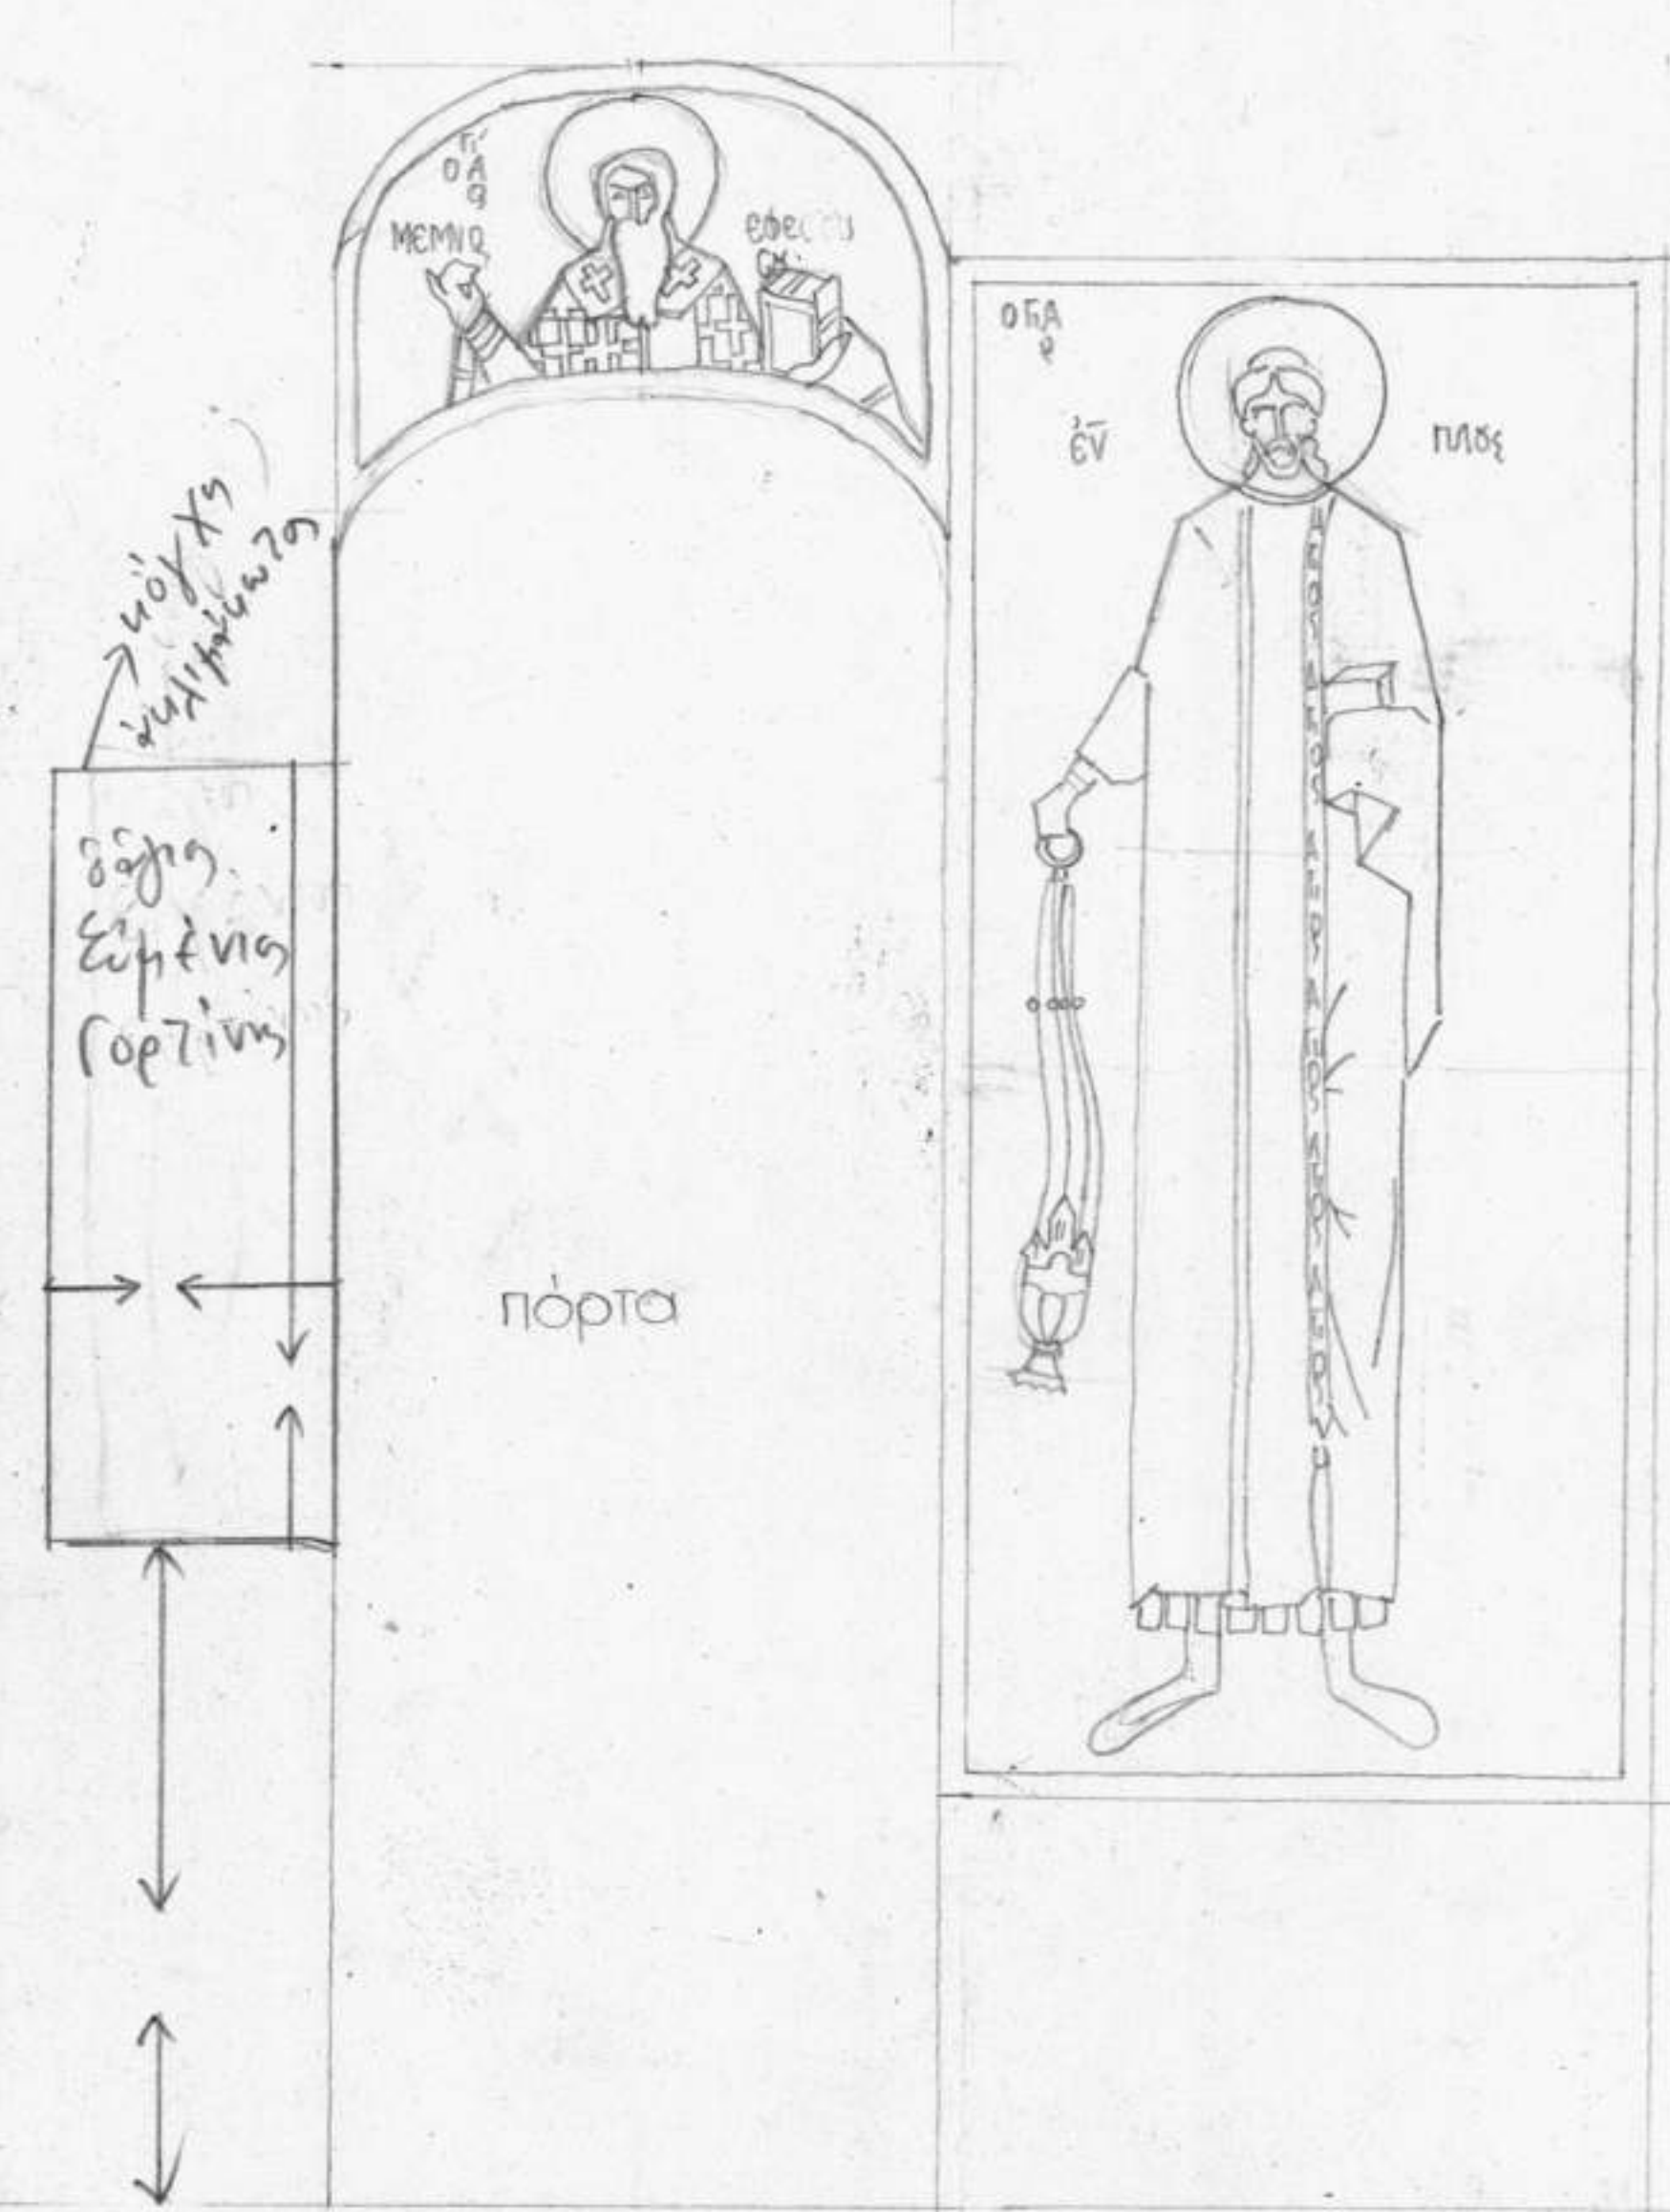

ΤΟΜΗ Ν3-Ν3
ΝΟΤΙΟΣ ΤΟΙΧΟΣ ΠΡΟΘΕΣΗΣ (22)



ΤΟΜΗ Β3-Β3
ΒΟΡΕΙΟΣ ΤΟΙΧΟΣ ΠΡΟΘΕΣΗΣ (20)

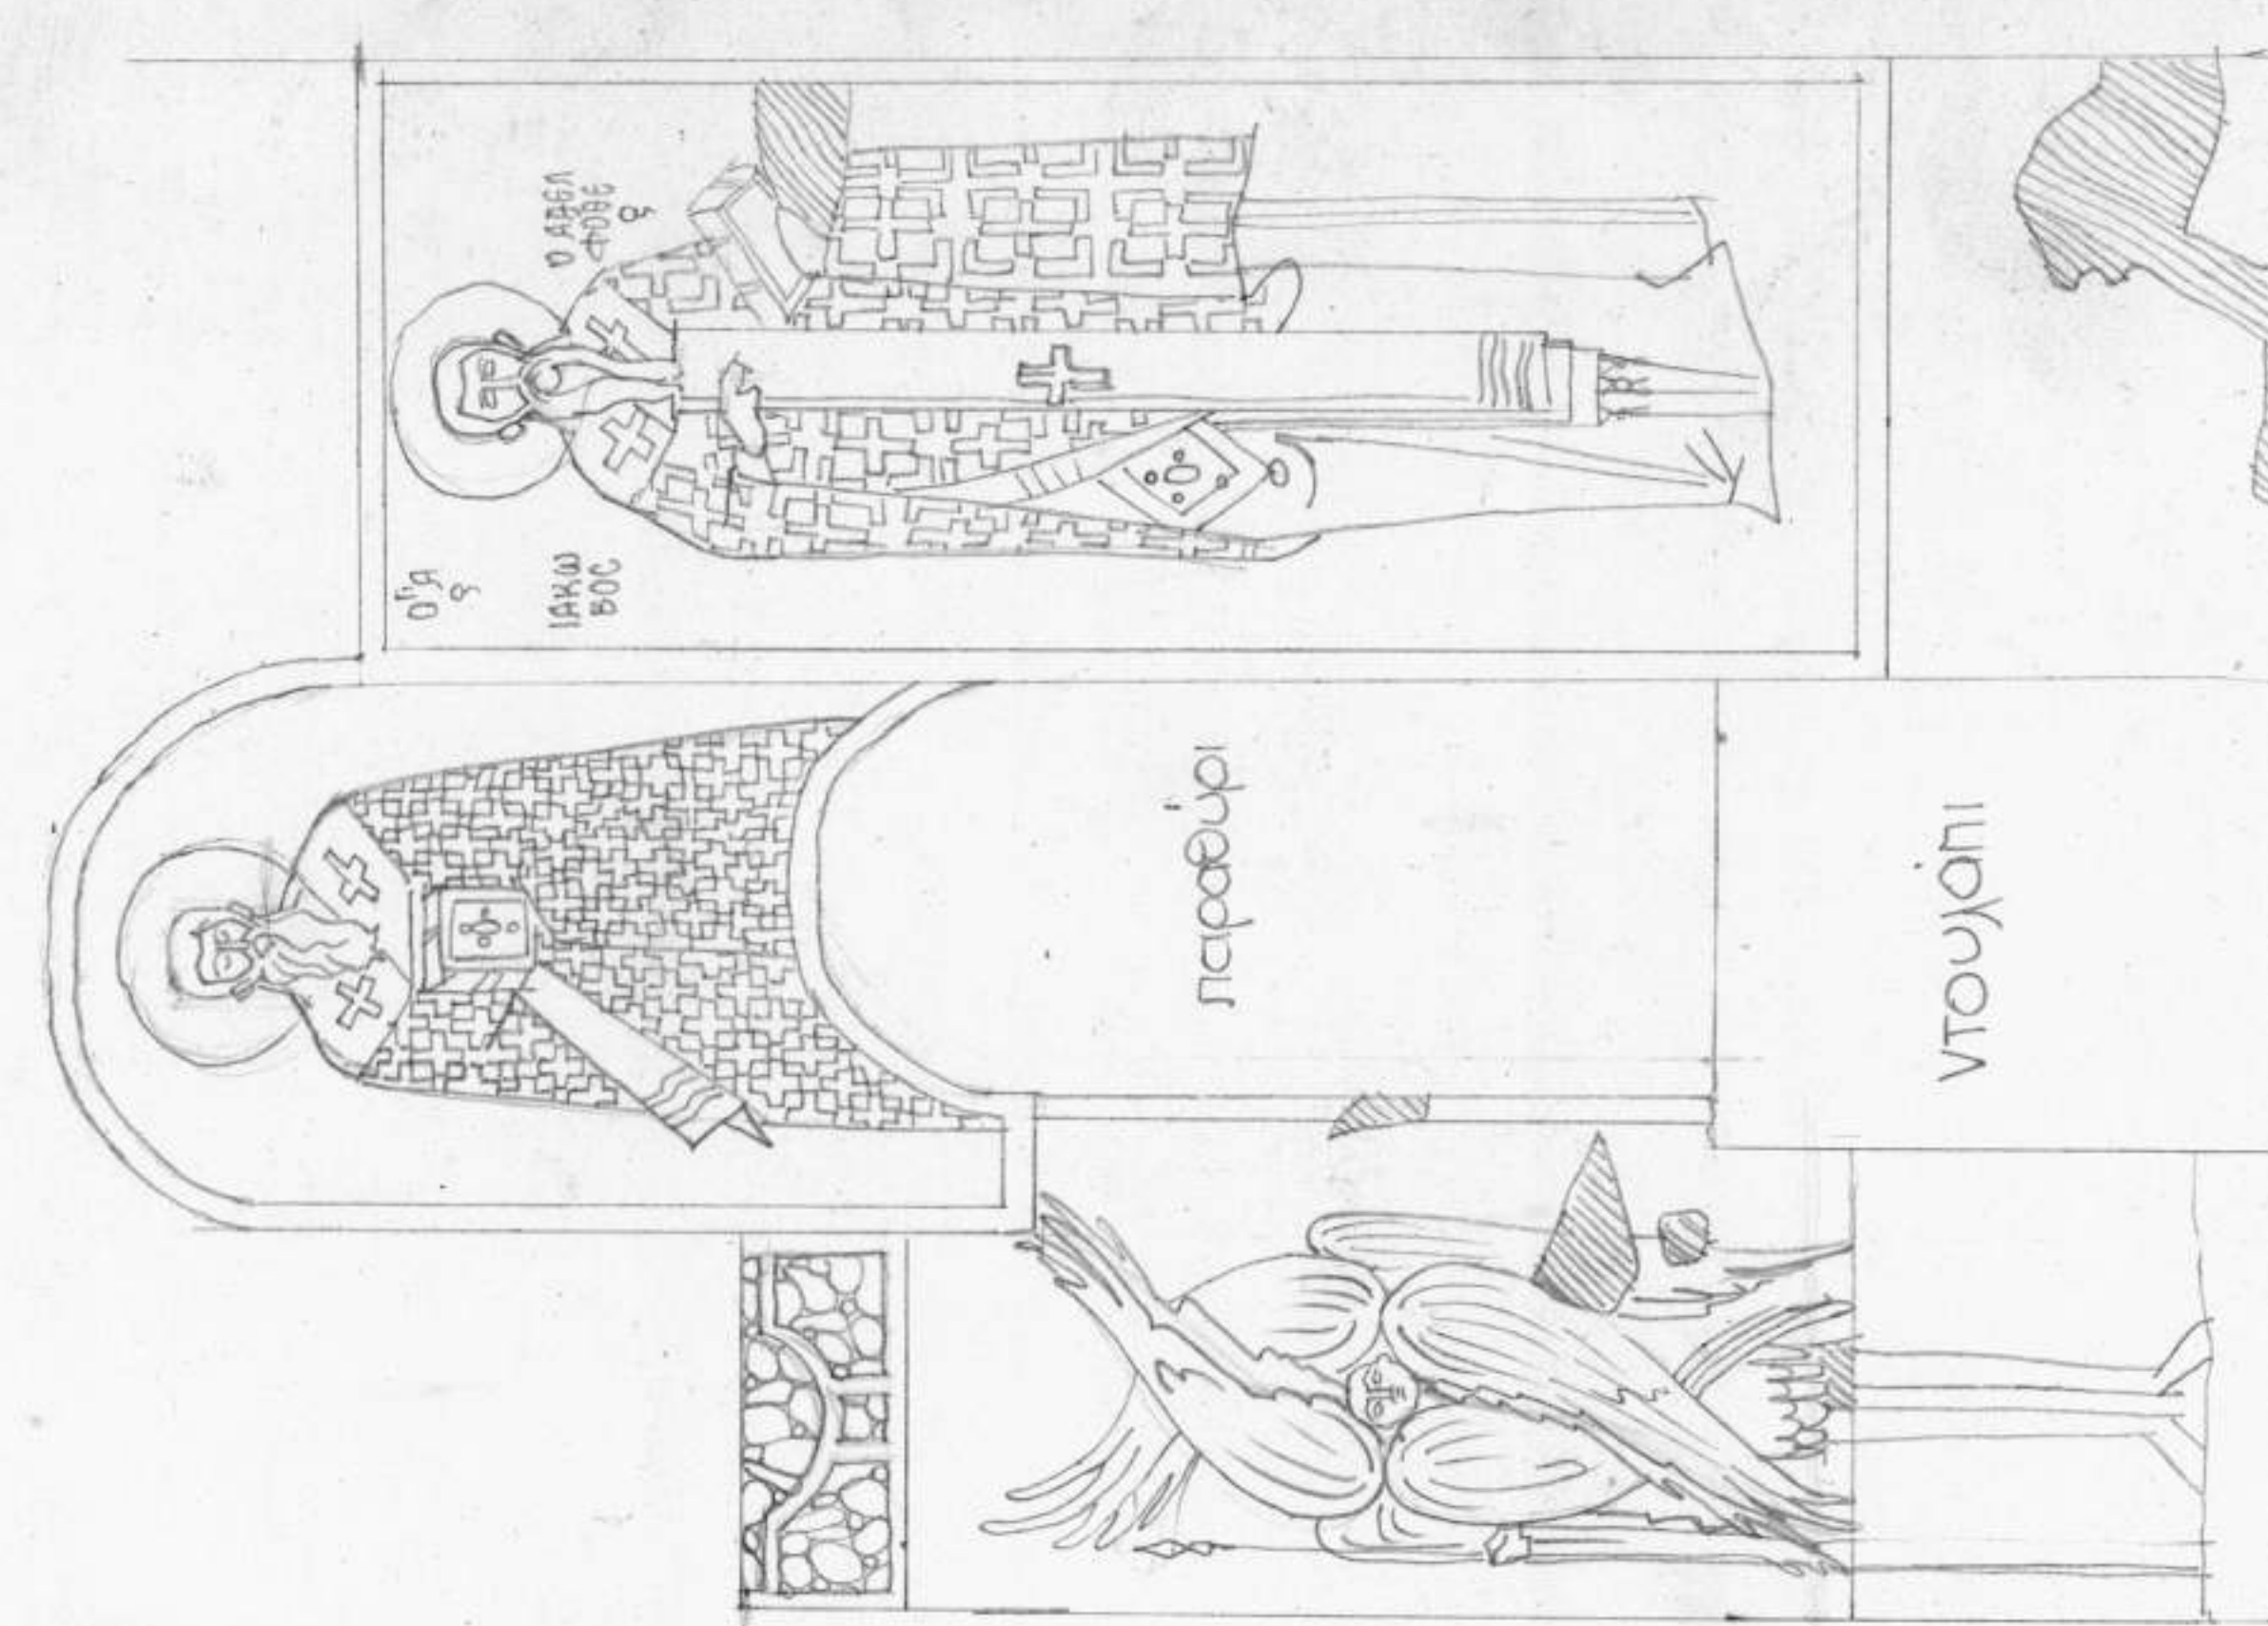

ΤΟΜΗ Α1-Α1
ΑΝΑ ΤΟΙΧΟΣ ΤΟΙΧΟΣ ΠΡΟΘΕΣΗΣ (15)

16 P O N

Καδούκας Κωνσταντίνος
Καθηγητής Γ.
Σχολή 1920
κλ. 1: 20