



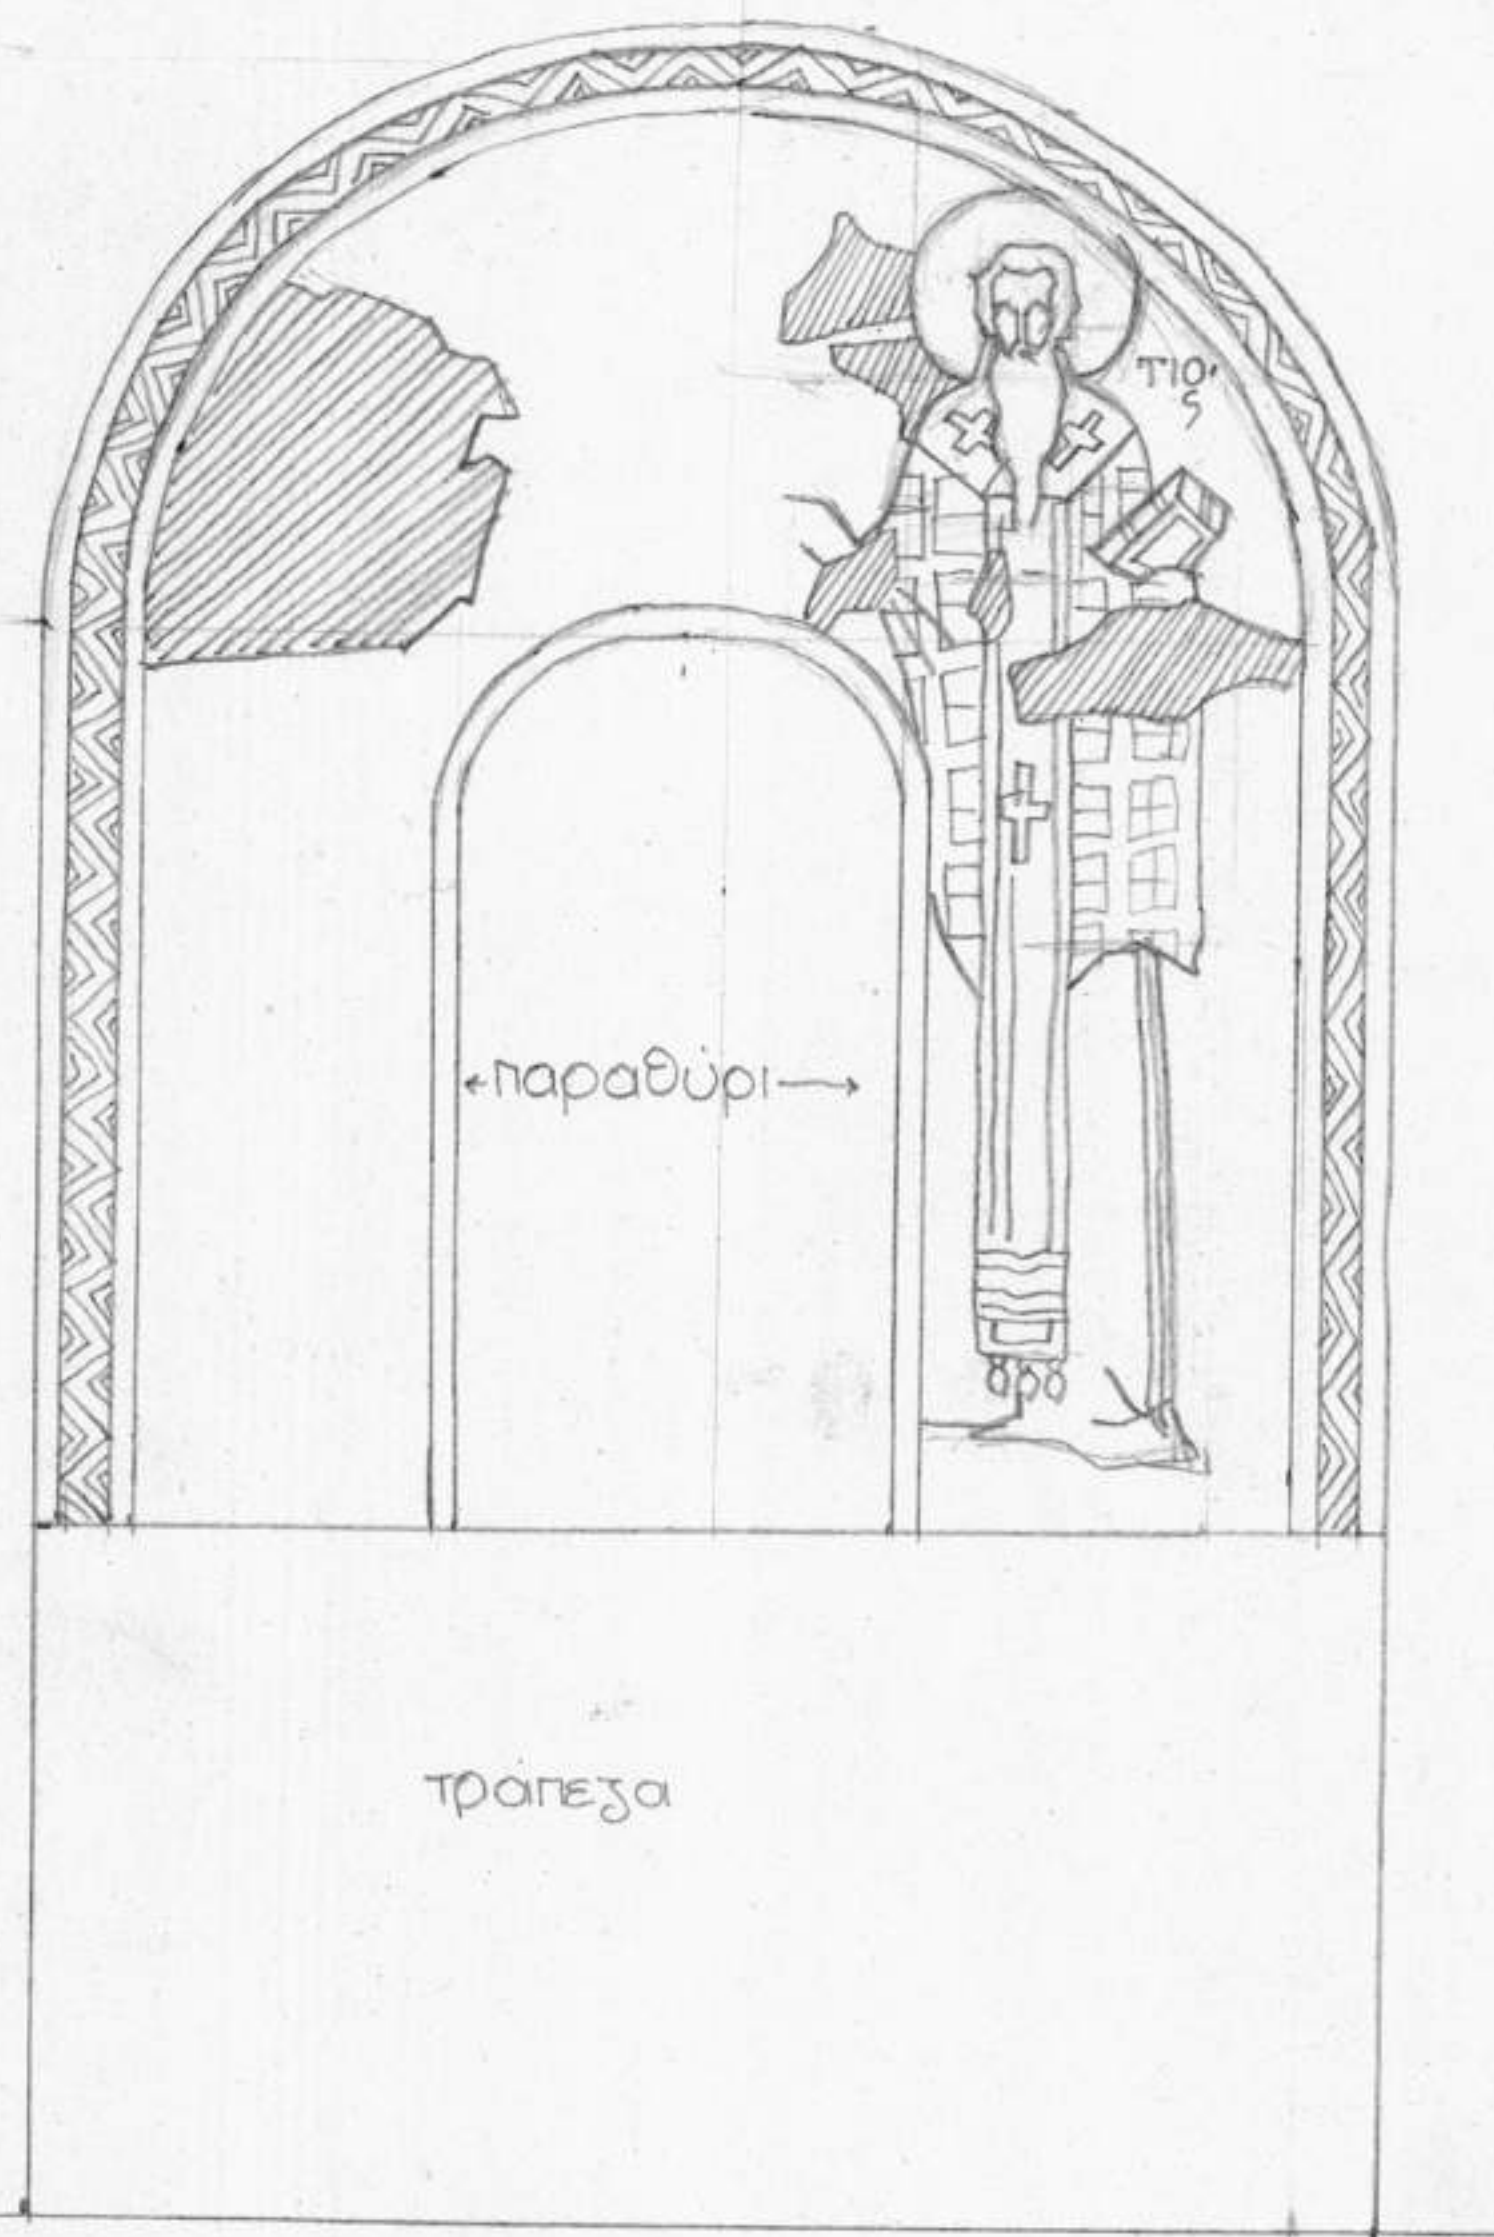

ΝΟΤΙΟ ΤΥΠΙΚΑΡΙΟ
ΝΟΤΙΟΣ ΤΟΙΧΟΣ (9)



ΝΟΤΙΟ ΤΥΠΙΚΑΡΙΟ
ΔΥΤΙΚΟΣ ΤΟΙΧΟΣ (10)
ΤΟΜΗ Δ1-Δ2

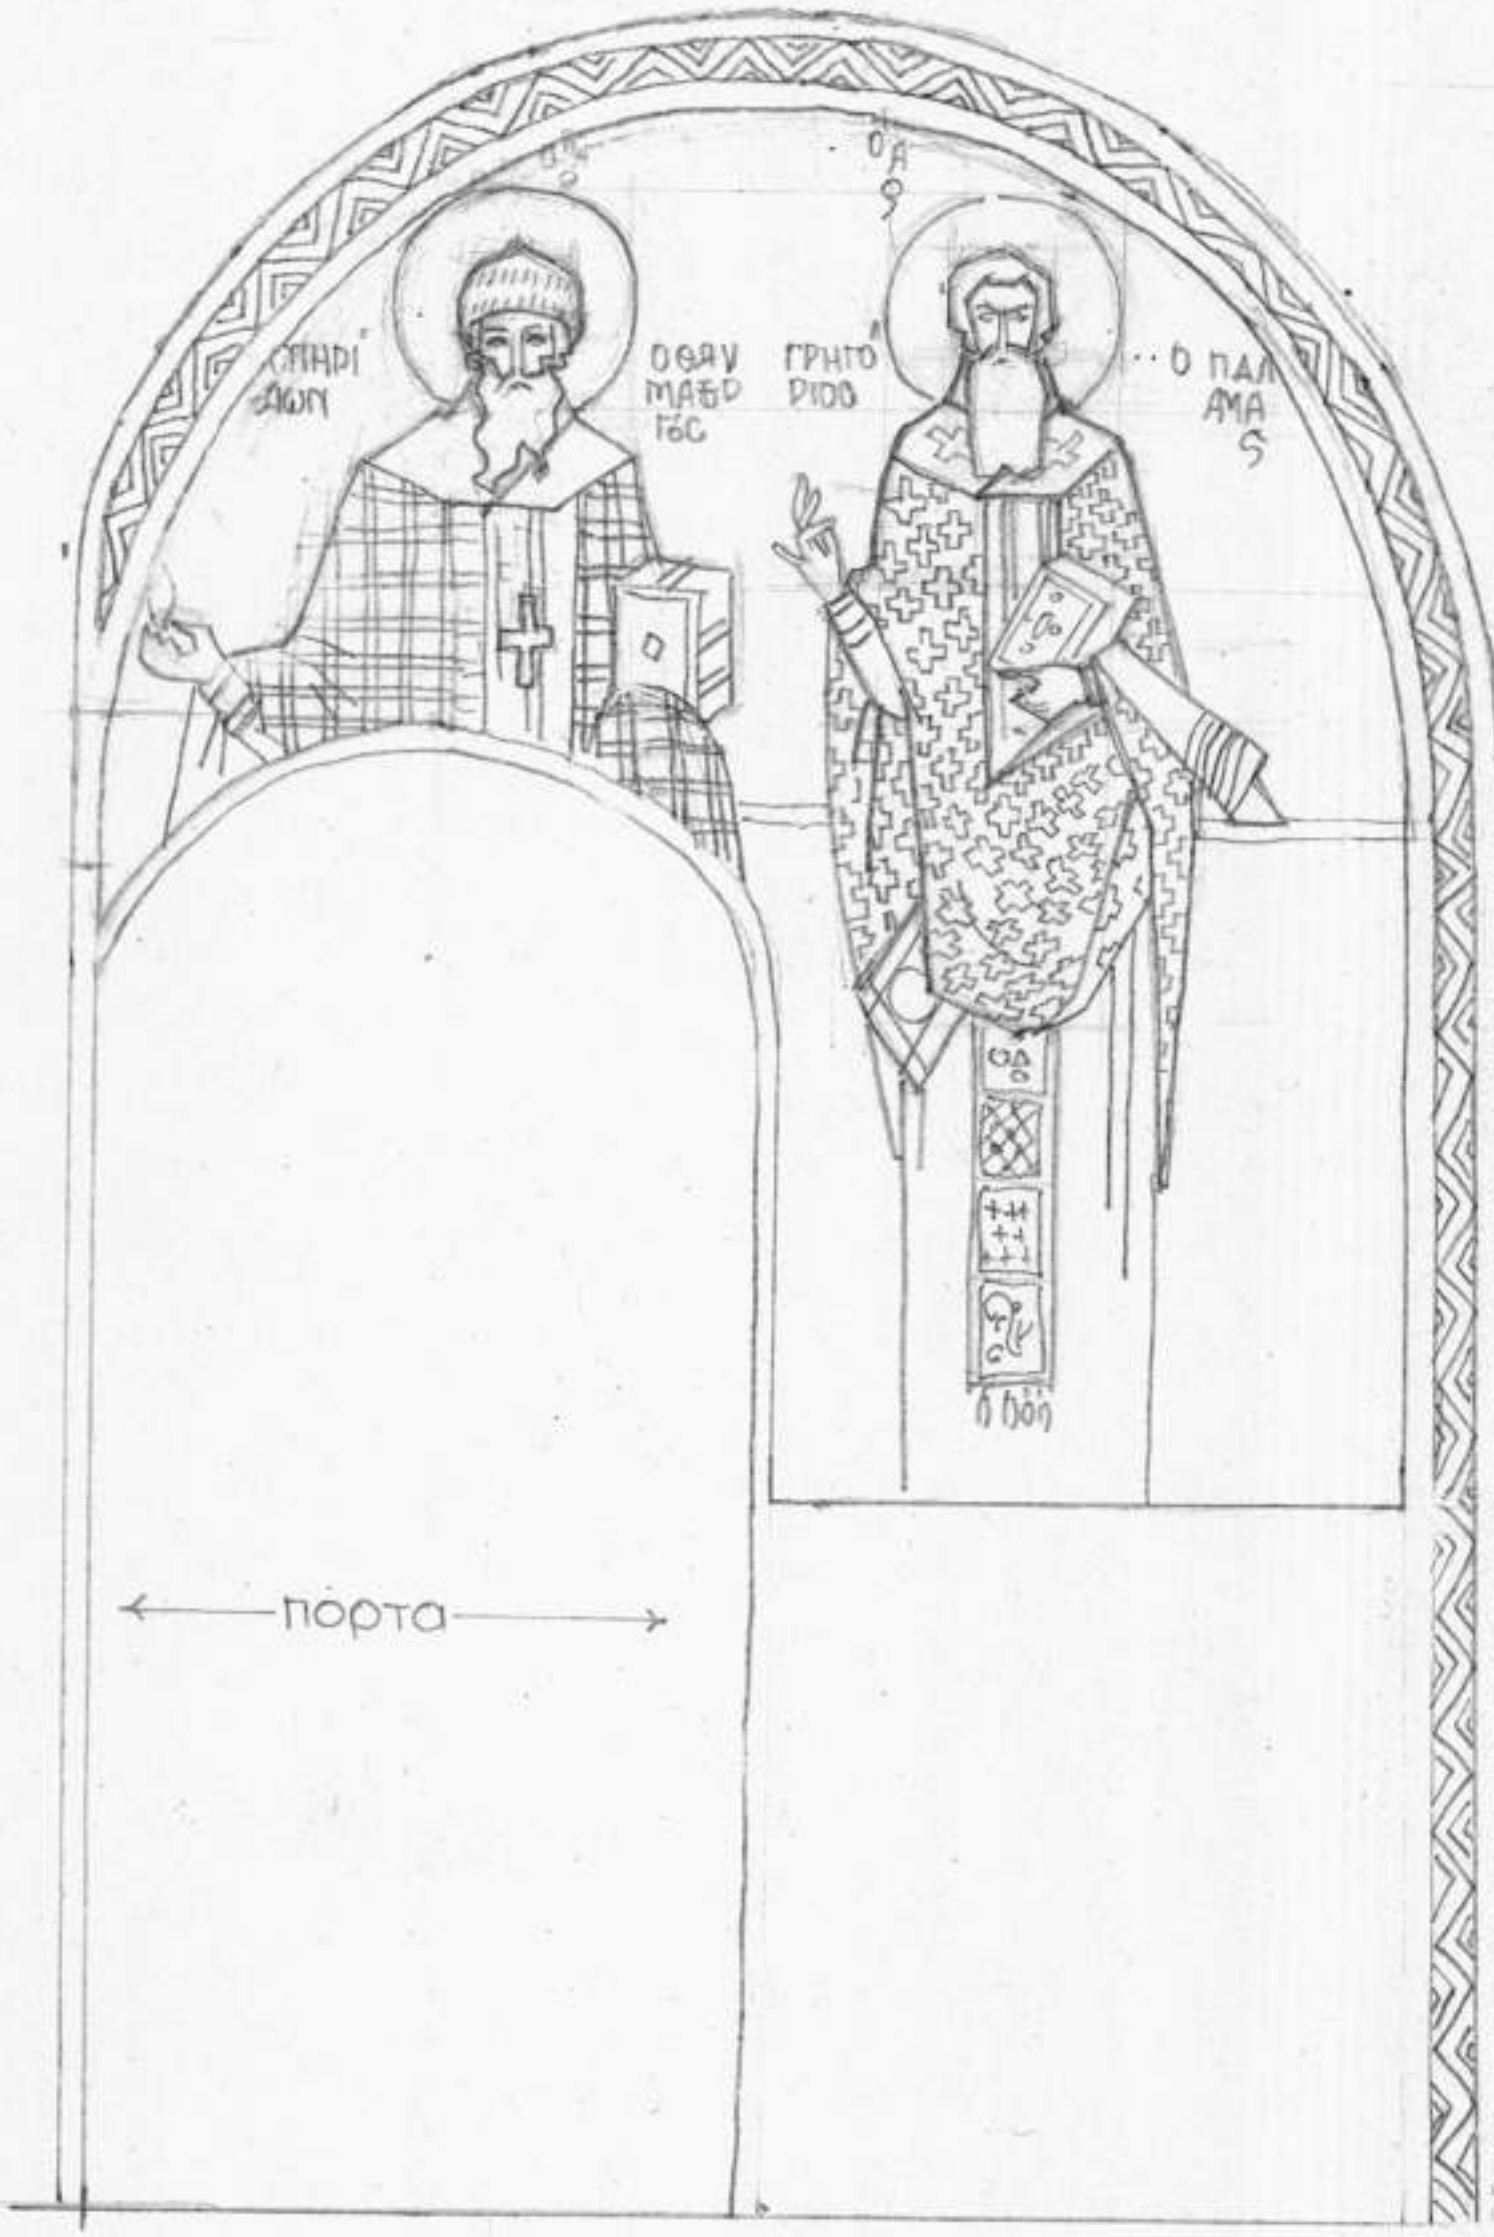

ΝΟΤΙΟ ΤΥΠΙΚΑΡΙΟ
ΒΟΡΕΙΟΣ ΤΟΙΧΟΣ (11 και 17)

Λεωδωκός Διονύσιος
ΑΚΑΔΗΜΙΑ ΑΘΗΝΩΝ
Κατασκευές Τεχνολογίας
Ιούλιος 1970.
κλ. 1:20