


τοίχος 56. (B. τοίχος)

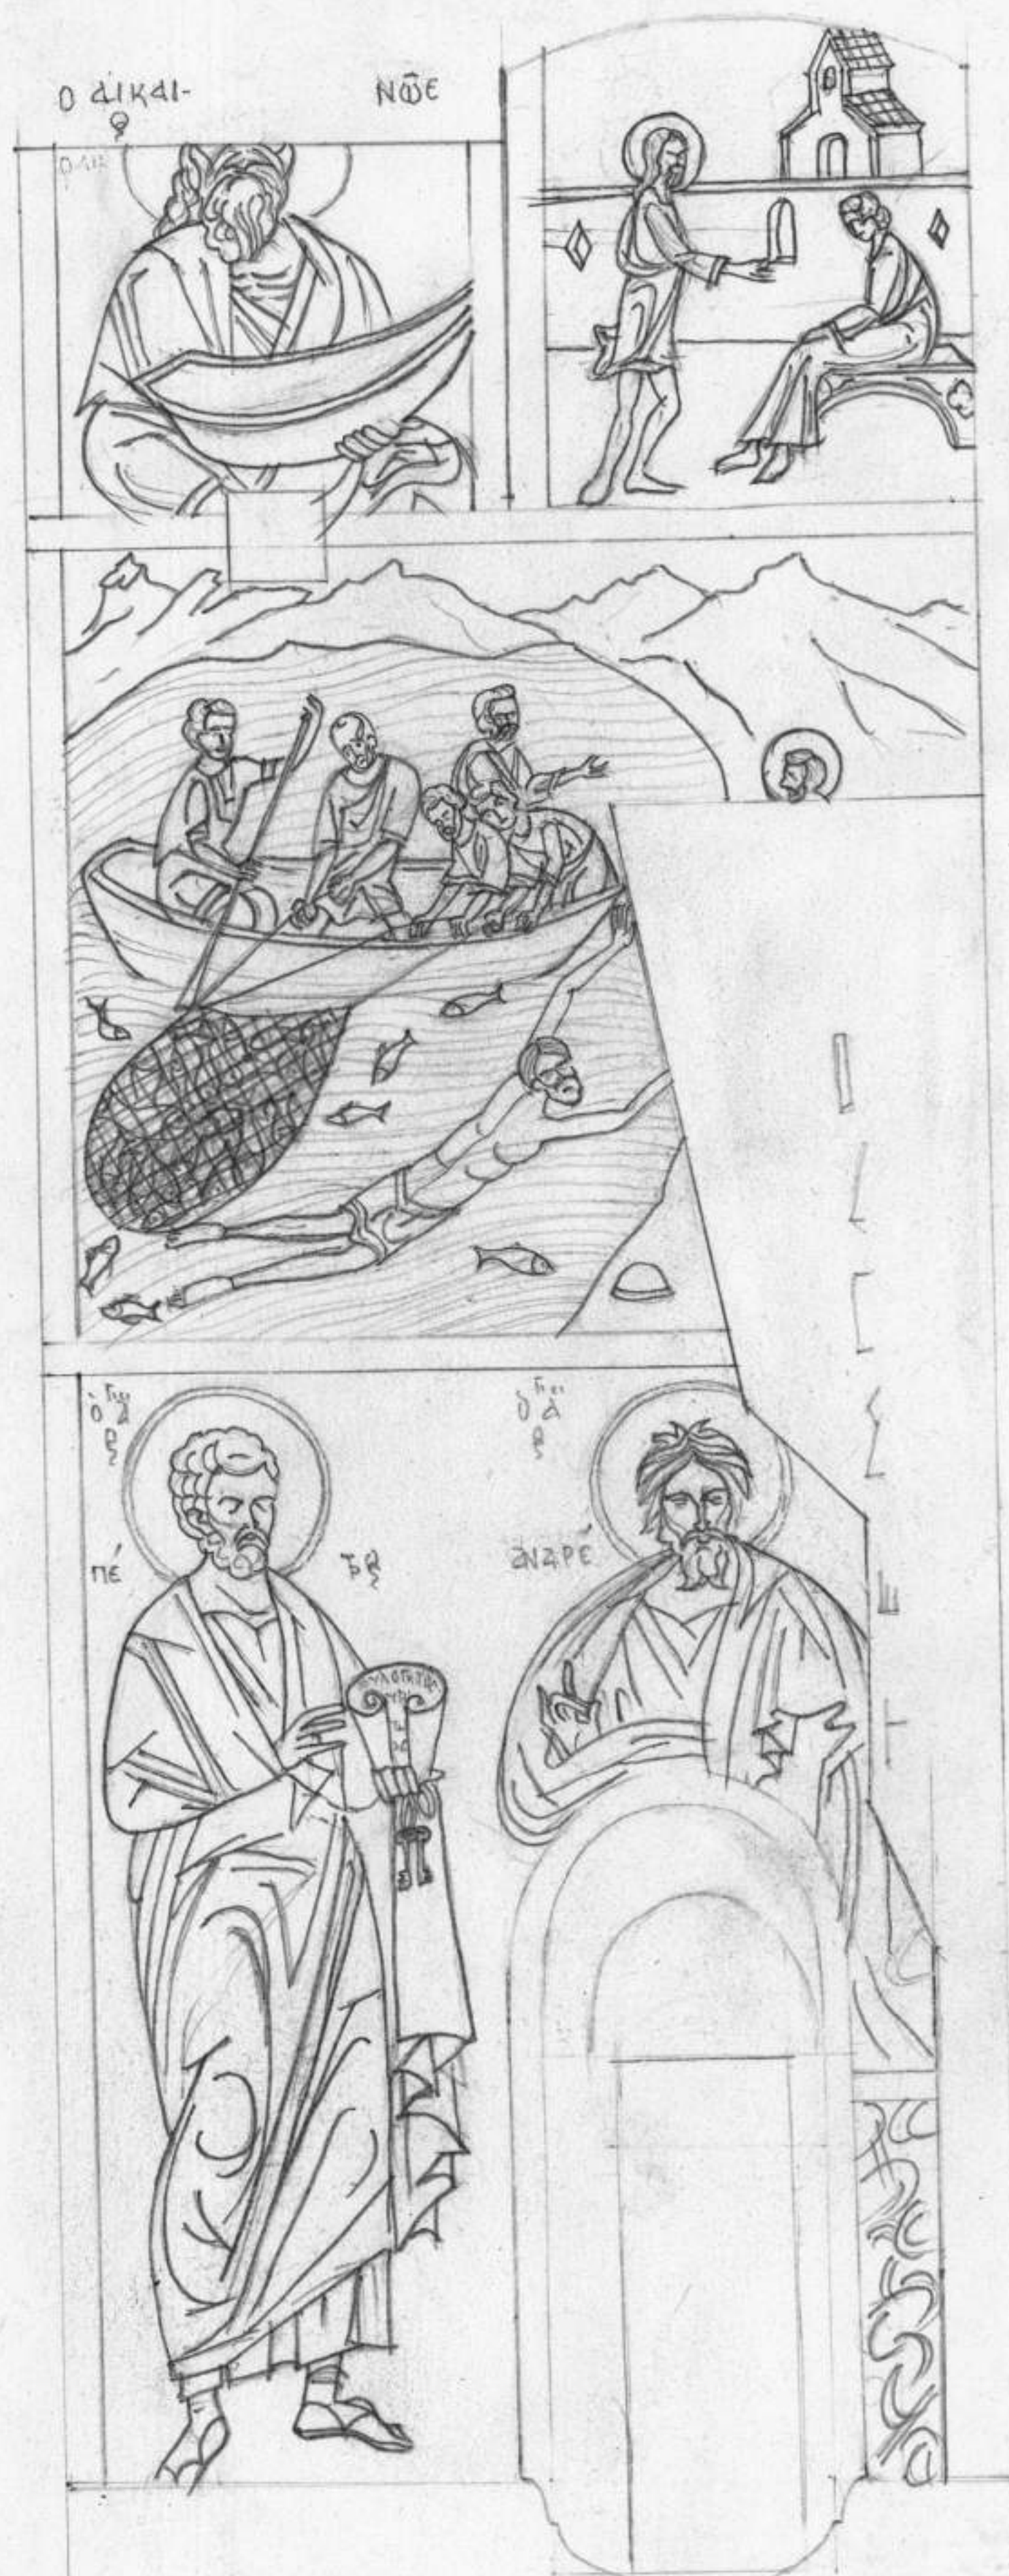

ΣΤΑ ΣΤΑ

B. TOIXOZ

Κωδικός Διωγίου

Αρχειοθέτηση Ζαχαρίας

Επίσκεψη 1980

ΑΚΑΔΗΜΙΑ ΑΘΗΝΩΝ
ΤΟΜΗ Β3-Β3
ΒΟΡΕΙΟΣ ΤΟΙΧΟΣ Β.Α. ΔΙΑΓΕΓΙΣΜΑΤΟΣ
ΚΥΡΙΟΣ ΝΑΟΣ
ΚΑ. 1:20