



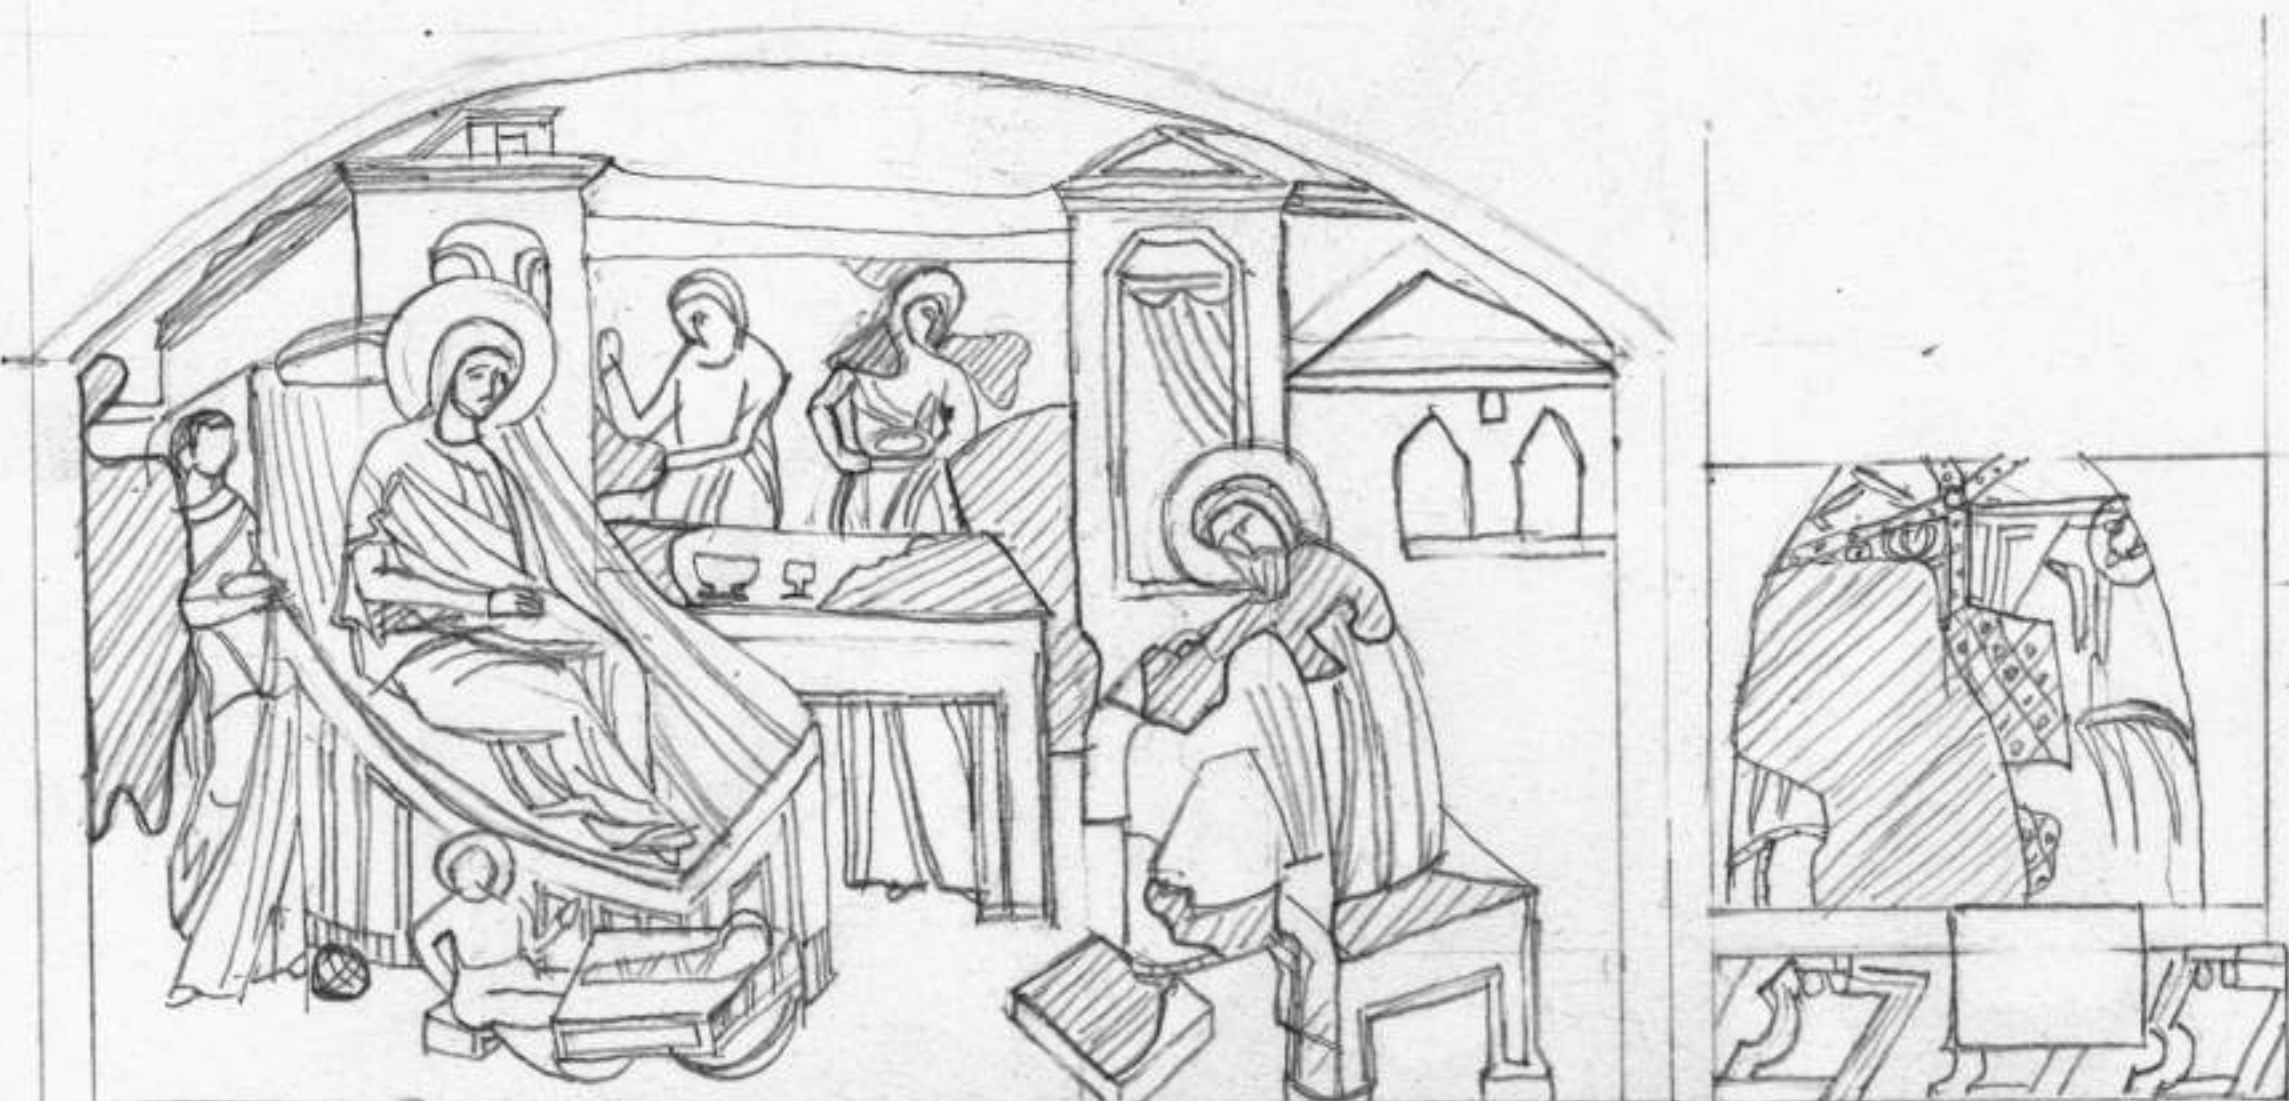

5,56

3,76

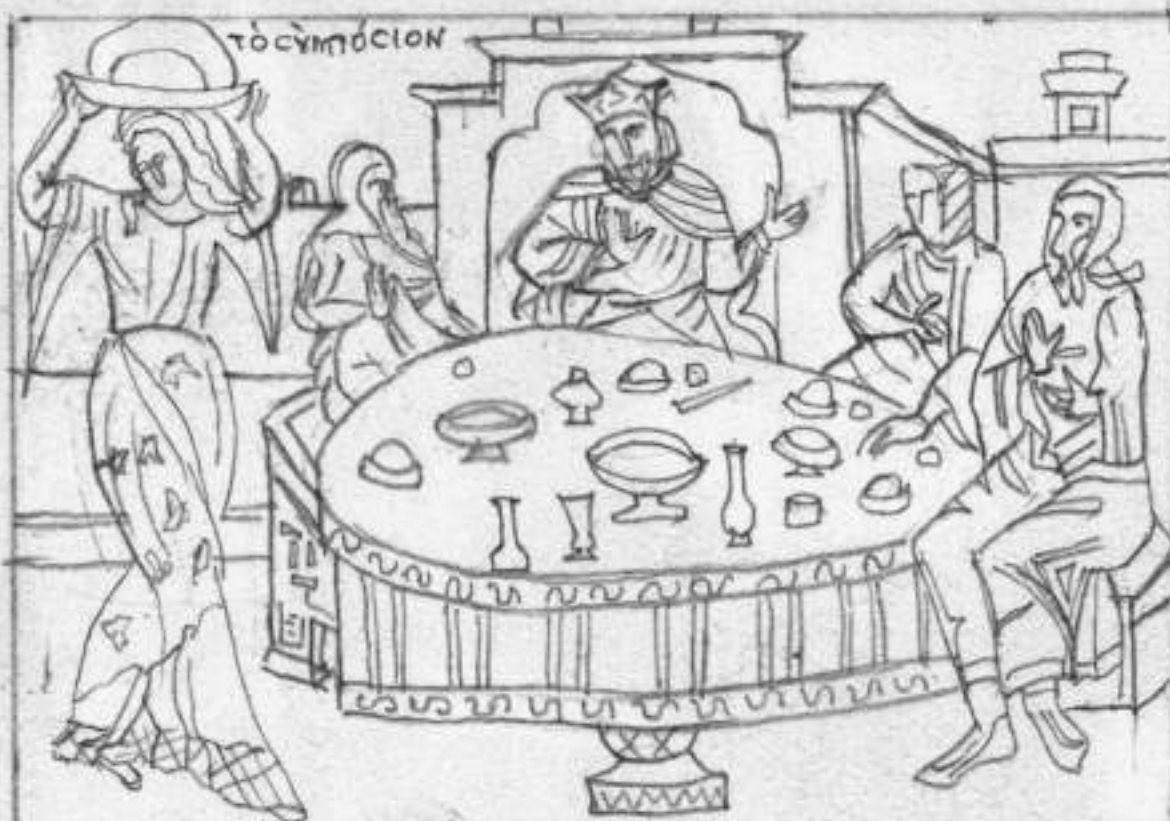

ΤΟΙΧΟΣ 1 (Β. τοίχος)

2,17



Καθολικός Διωκότος
Γραφικός Σωστός
Χαίτης 1970

ΤΟΜΗ Β3-Β3
ΒΟΡΕΙΟΣ ΤΟΙΧΟΣ
Β.Δ. ΔΙΑΜΕΡΙΣΜΑΤΟΣ
ΚΥΡΙΟΣ ΝΑΟΣ
ΚΛ. 1:20

ΑΚΑΔΗΜΙΑ



ΑΘΗΝΑΝ