



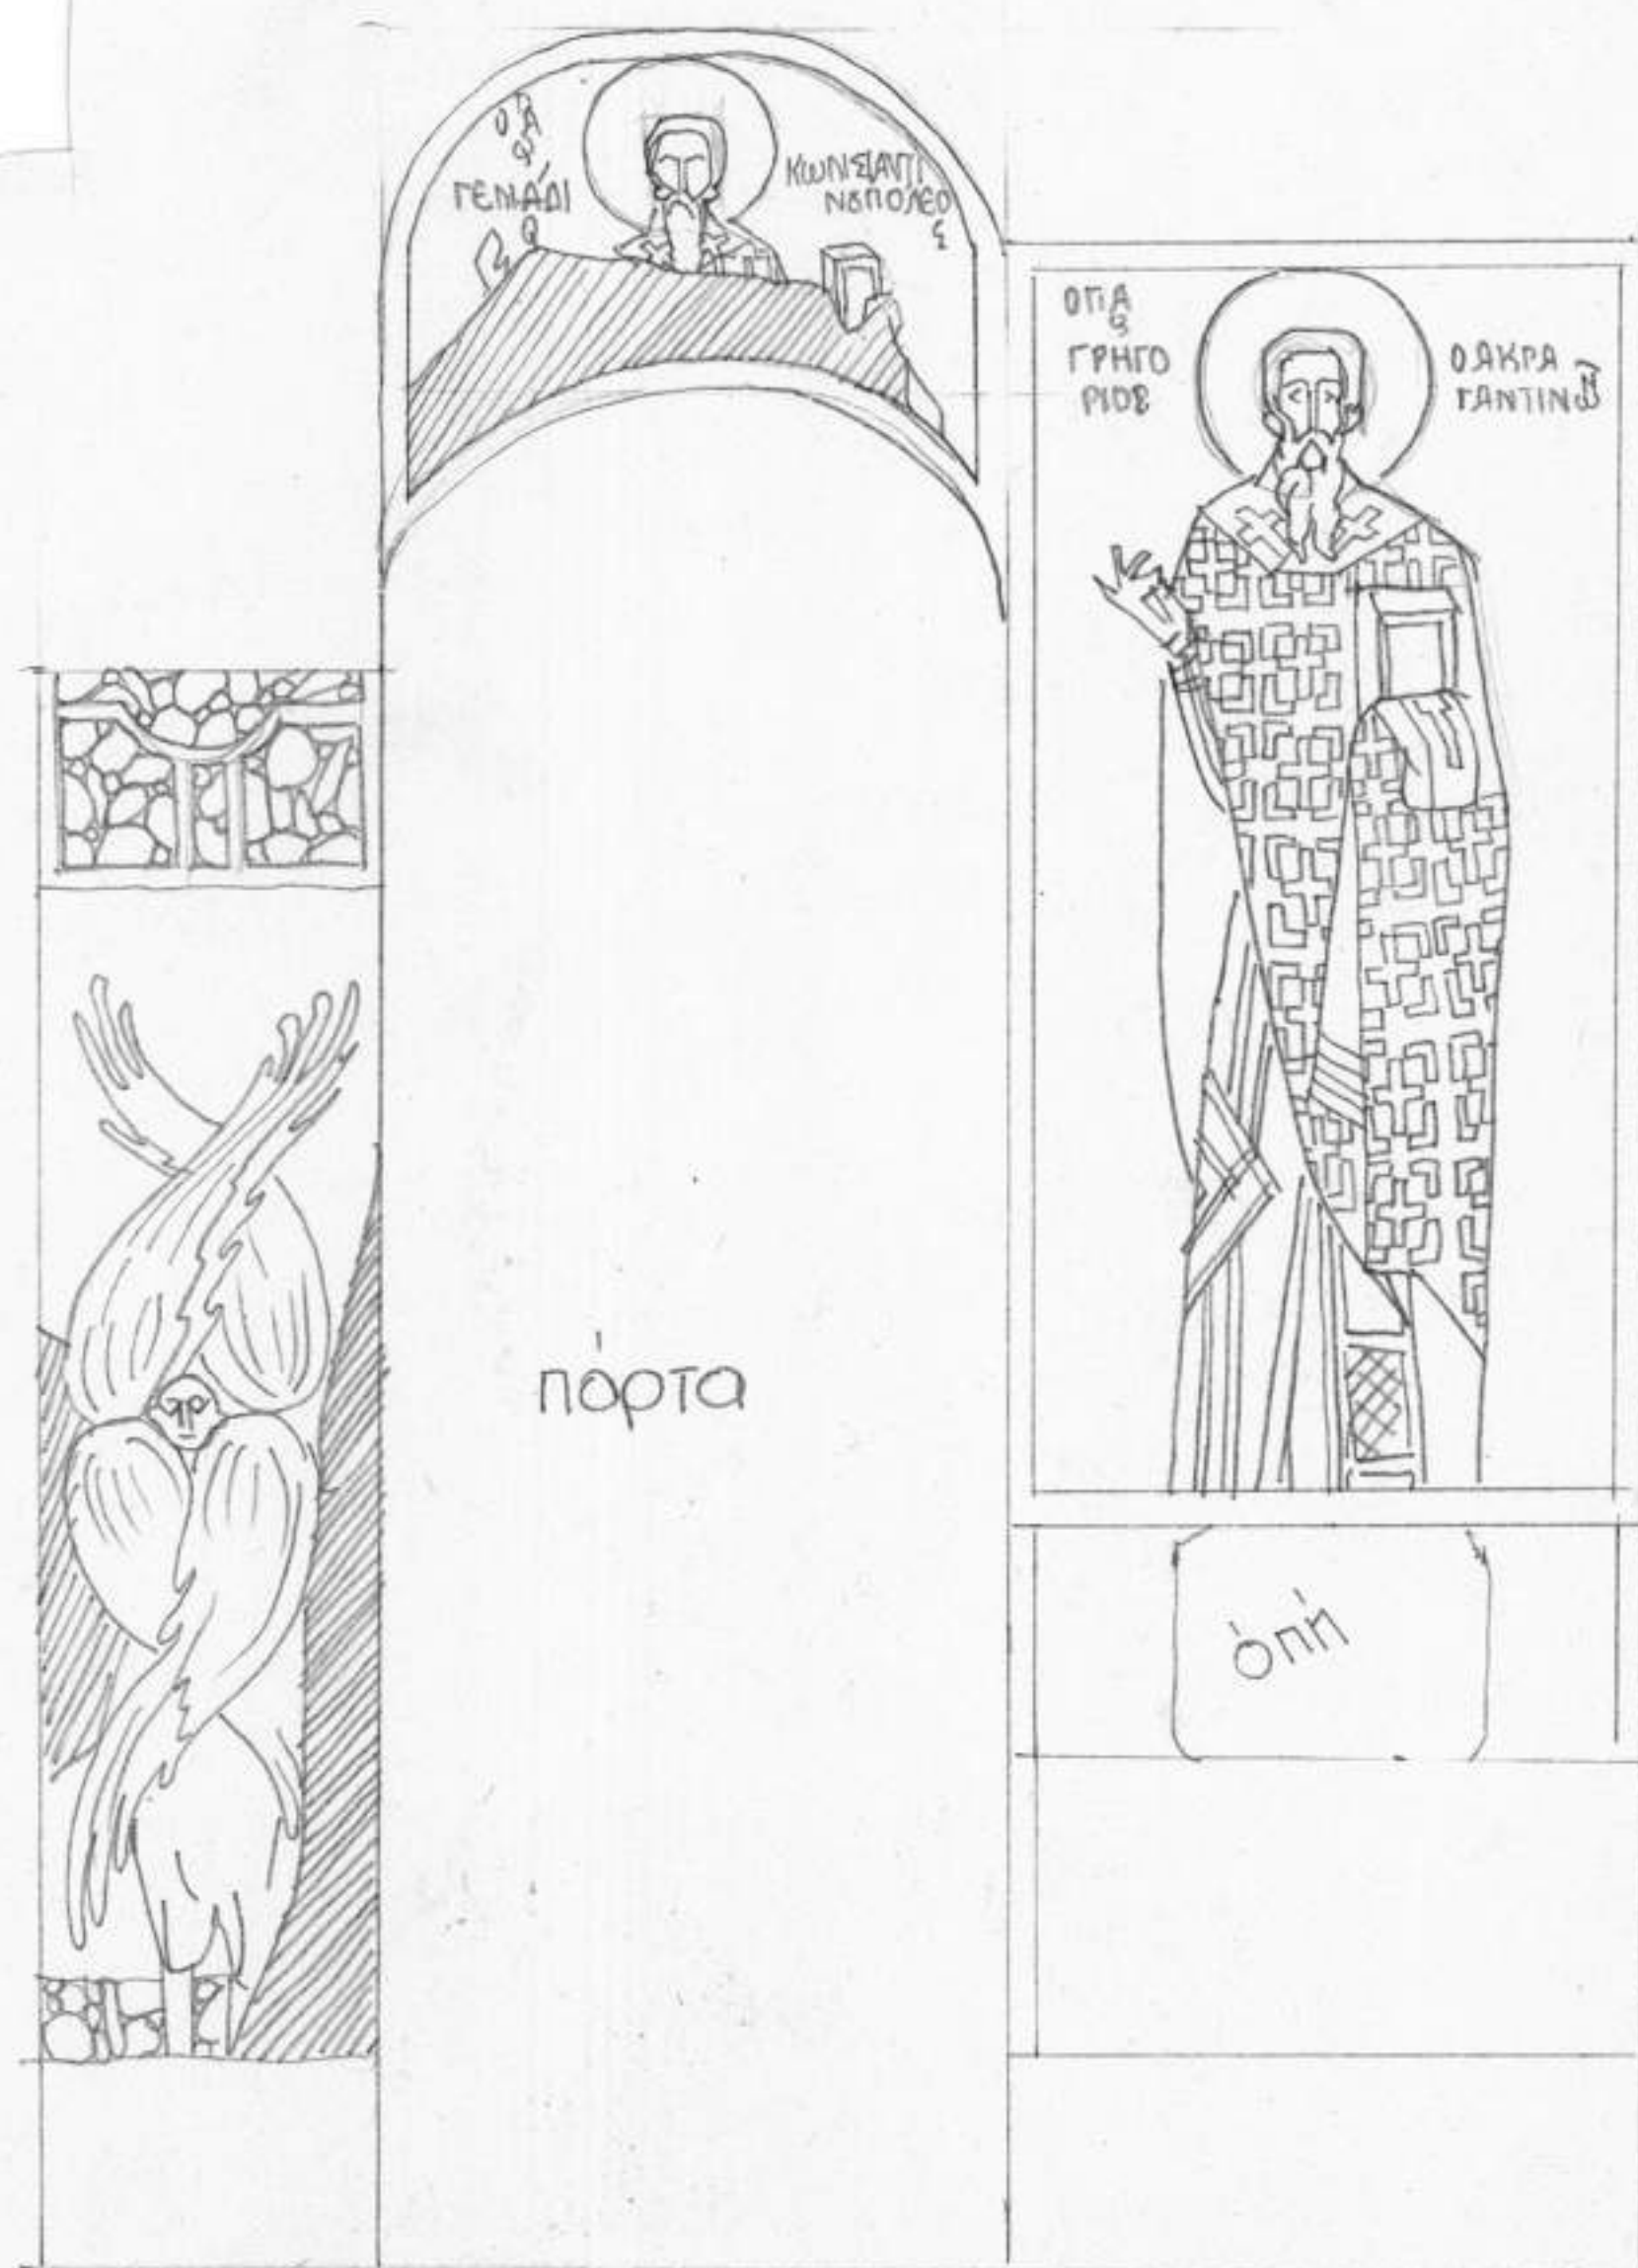

ΤΟΜΗ Δ1-Δ1
ΔΙΑΚΟΝΙΚΟ
ΔΥΤΙΚΟΣ ΤΟΙΧΟΣ (19)

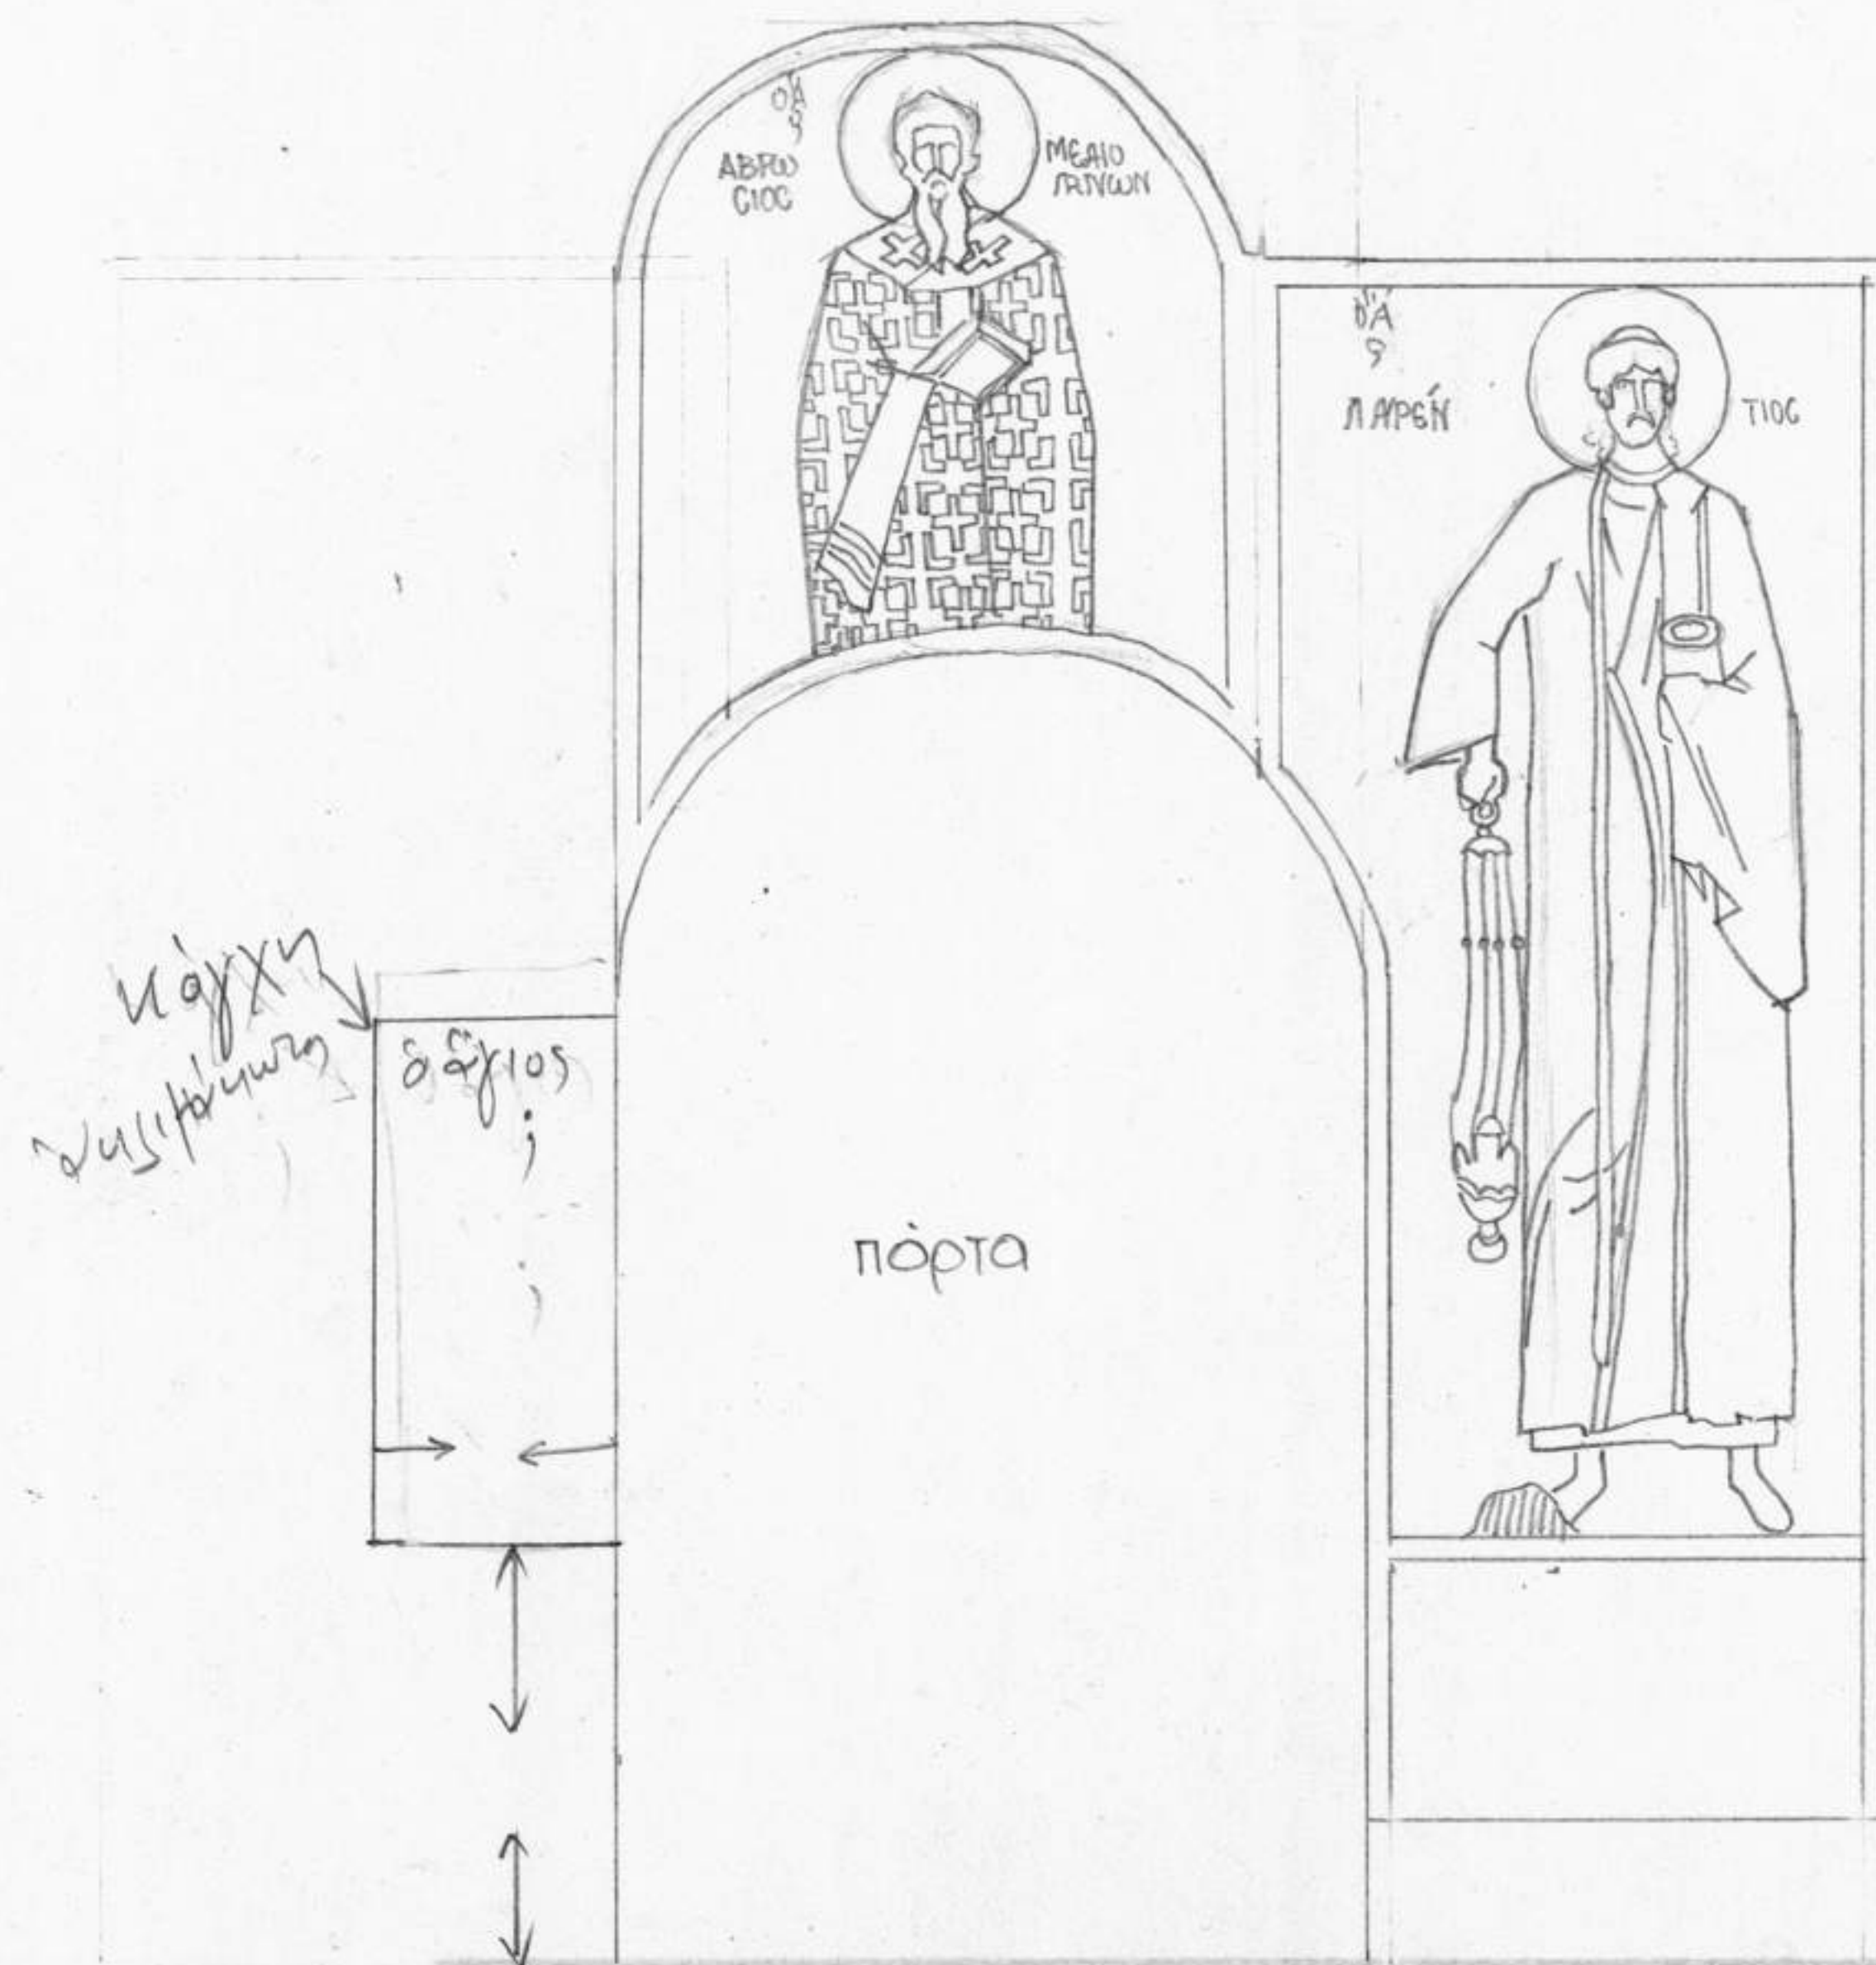


ΤΟΜΗ Η2-Η2
ΔΙΑΚΟΝΙΚΟ
ΝΟΤΙΟΣ ΤΟΙΧΟΣ (17)




ΤΟΜΗ Β2-Β2
ΔΙΑΚΟΝΙΚΟ
ΒΟΡΕΙΟΣ ΤΟΙΧΟΣ (18)

ΙΕΡΟΝ

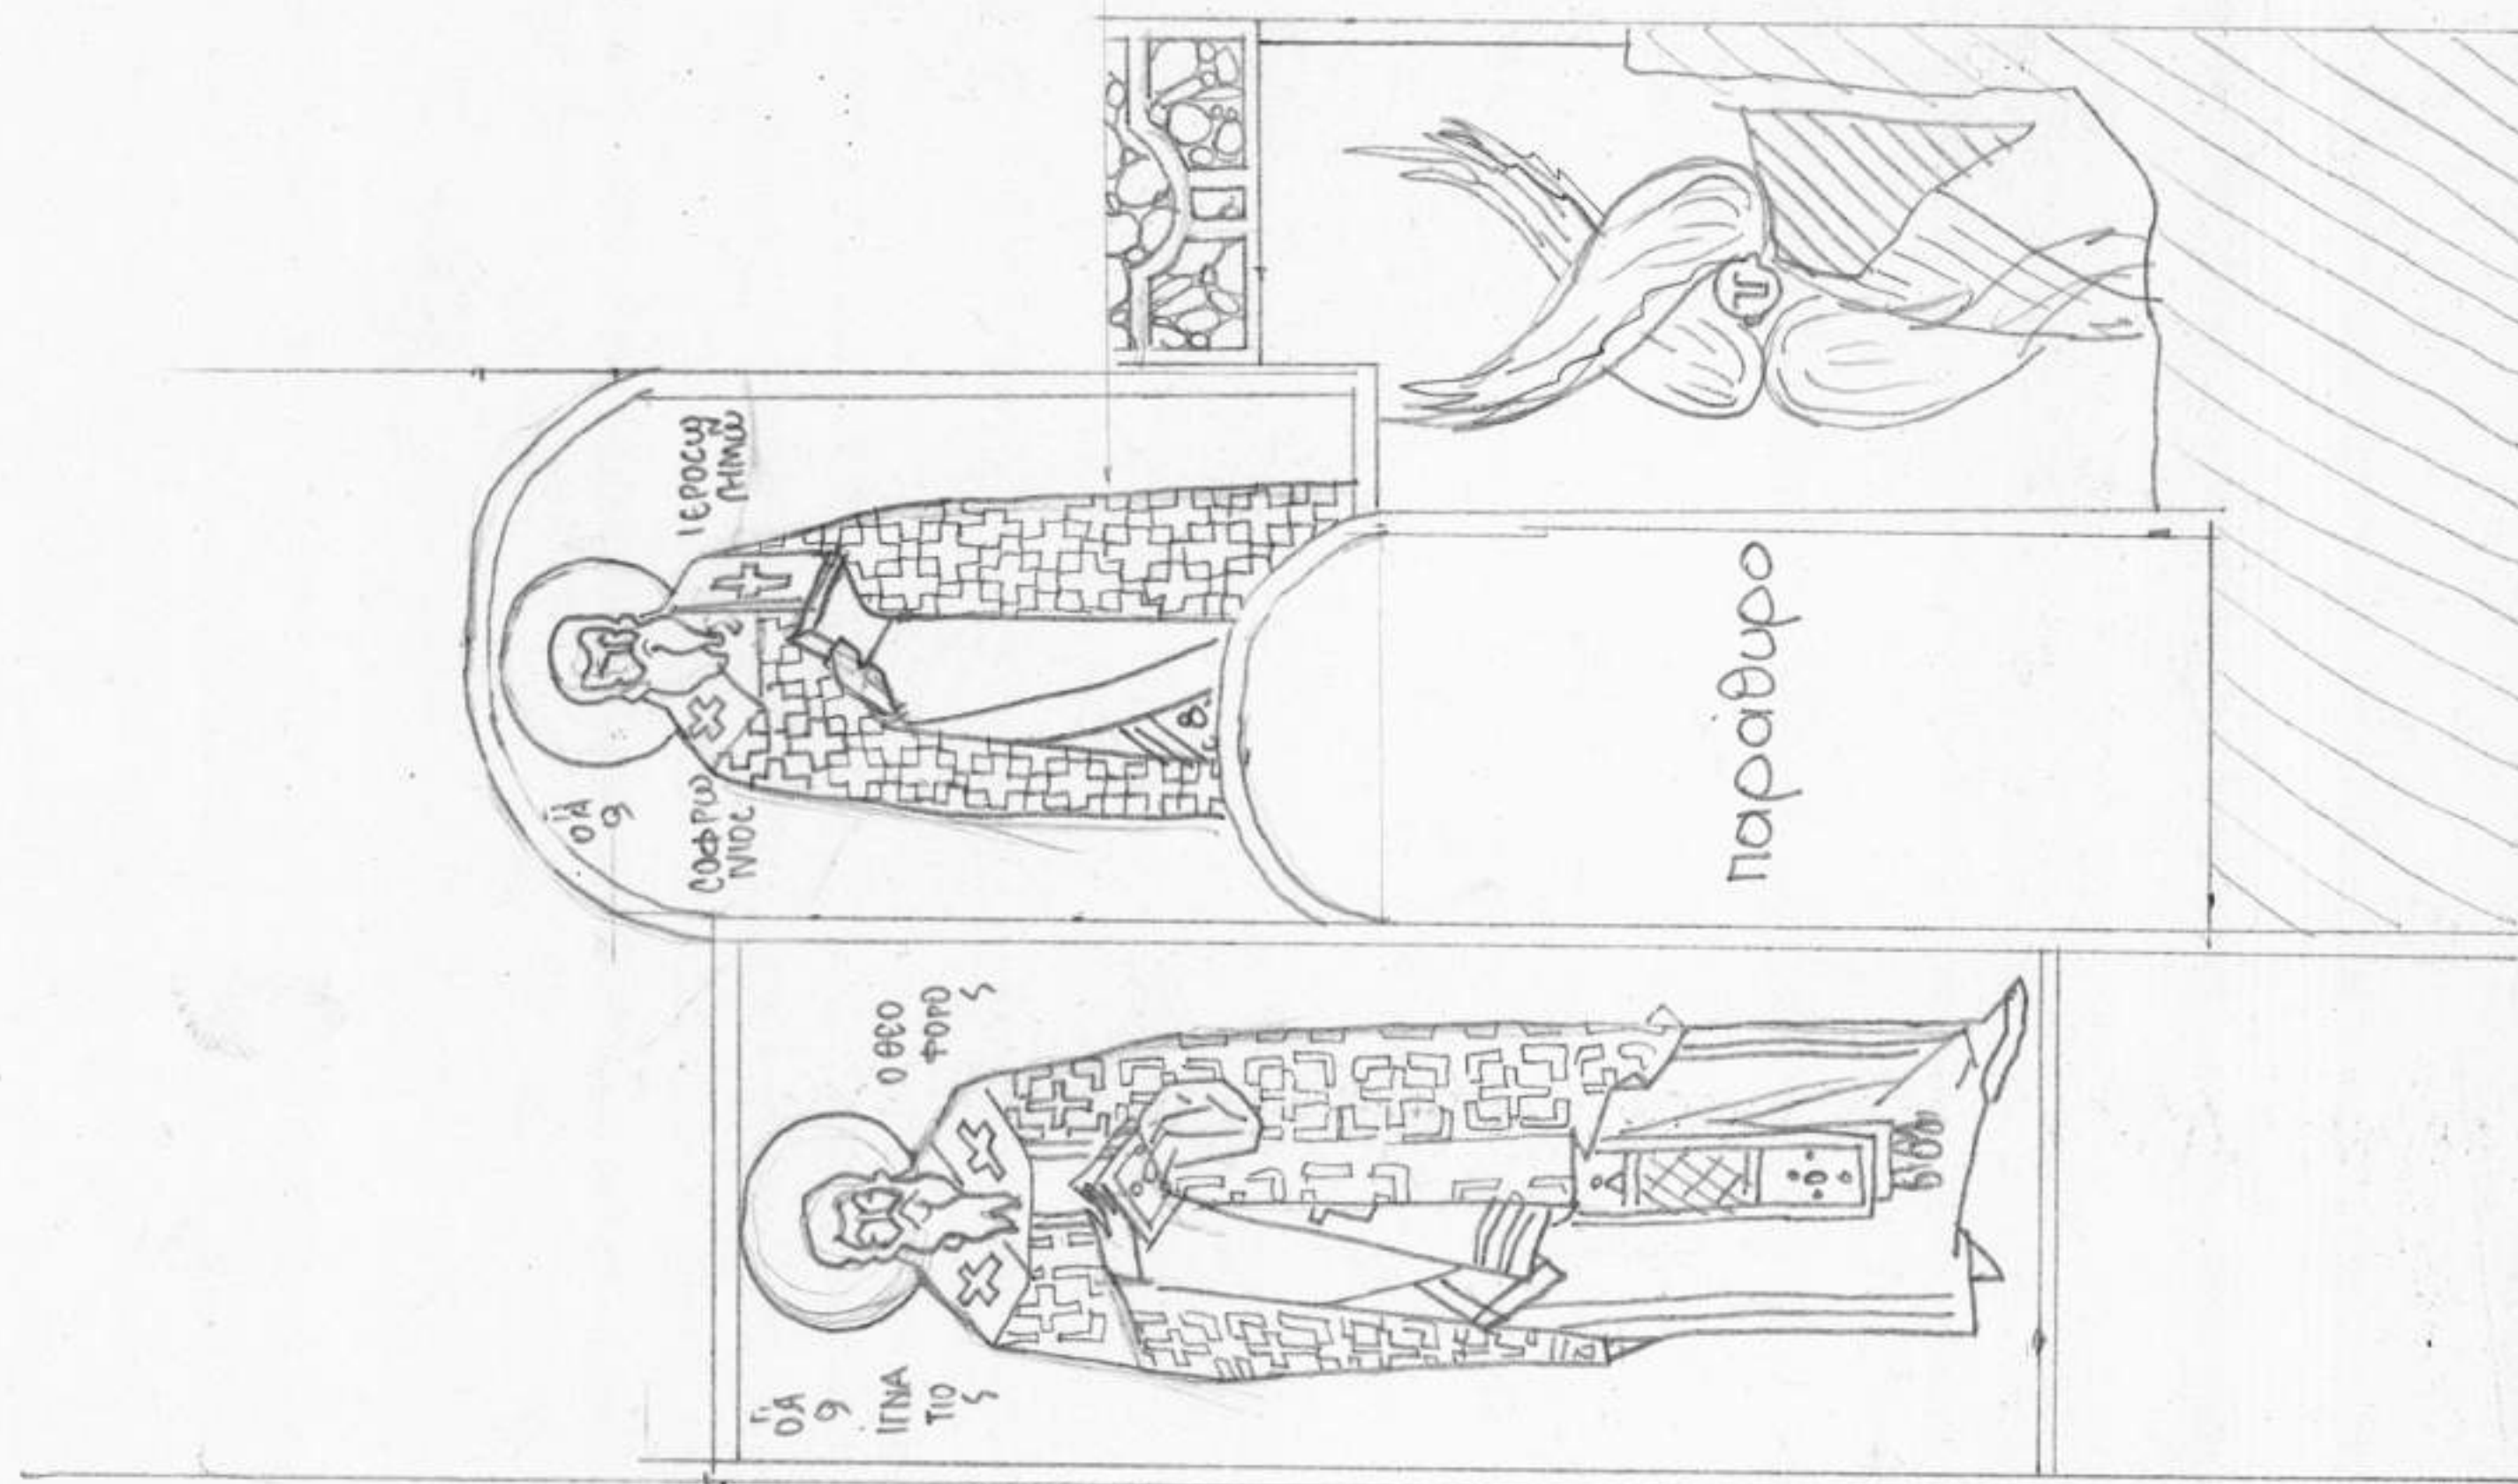

ΤΟΜΗ Α1-Α1
ΔΙΑΚΟΝΙΚΟ
ΑΝΑΤΟΛΙΚΟΣ ΤΟΙΧΟΣ (16)

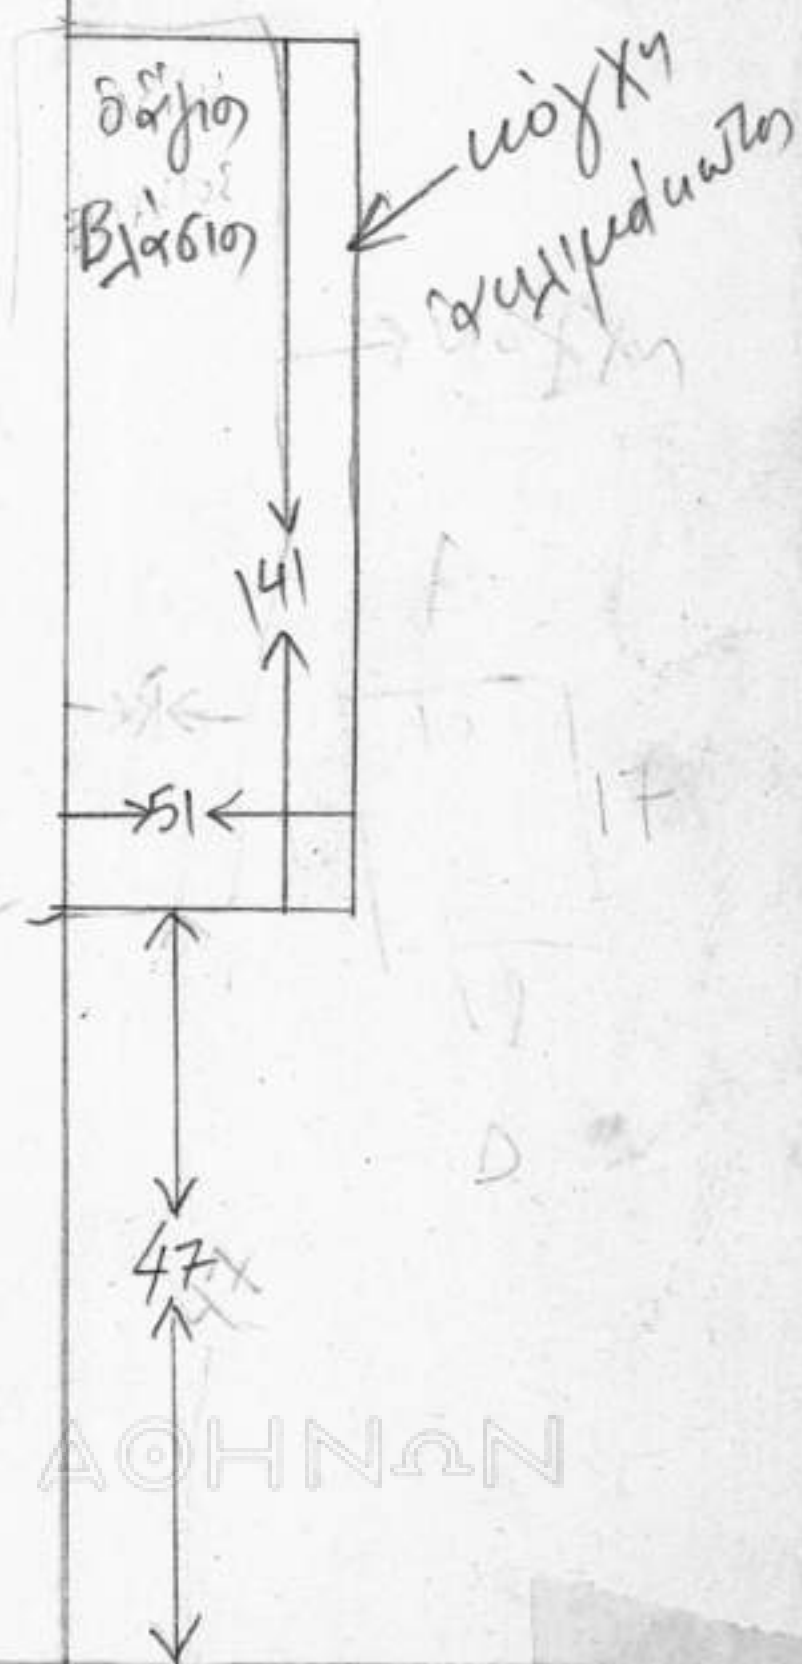

Καθημέριο Διοικητών
Κατασκευή Τετάρτης
1970
κ.κ. 1:20