


Τοίχος 7

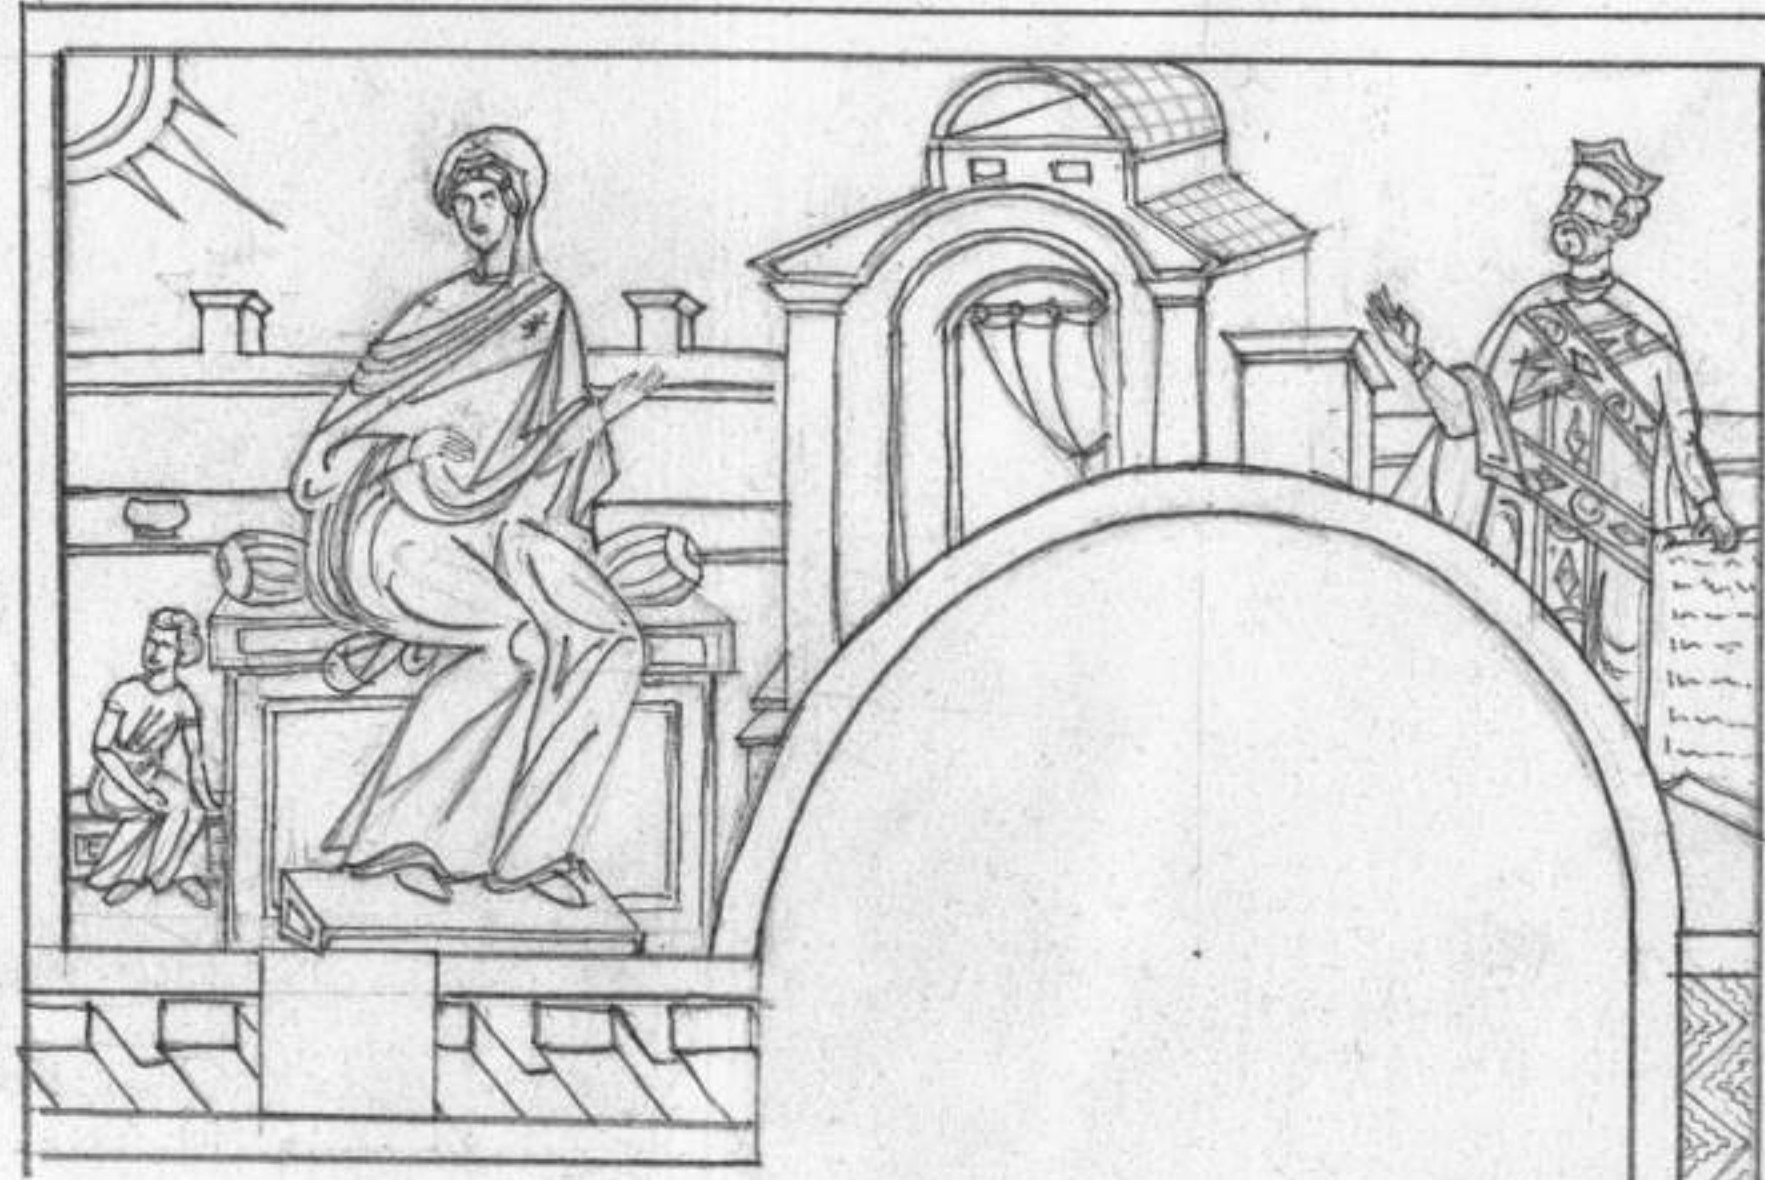

N.A. KION

ΤΟΜΗ Α3-Α3
ΝΟΤΙΟ ΤΟΞΟ

Τοίχος 8



ΤΟΜΗ Β1-Β1

Β.Δ. ΚΙΩΝ

Καθημέριος Διωκότα
ΚΥΡΙΟΣ ΝΑΟΣ
Αρβανίτης Ζαχαρίας
Σχέδιο 1980
ΚΛ. 1:20

ΑΚΑΔΗΜΙΑ



ΑΘΗΝΩΝ