


ΜΟΝΗ ΔΙΟΝΥΣΙΟΥ

Τμήμα Β. (ΚΑΘΟΛΙΚΟΝ)

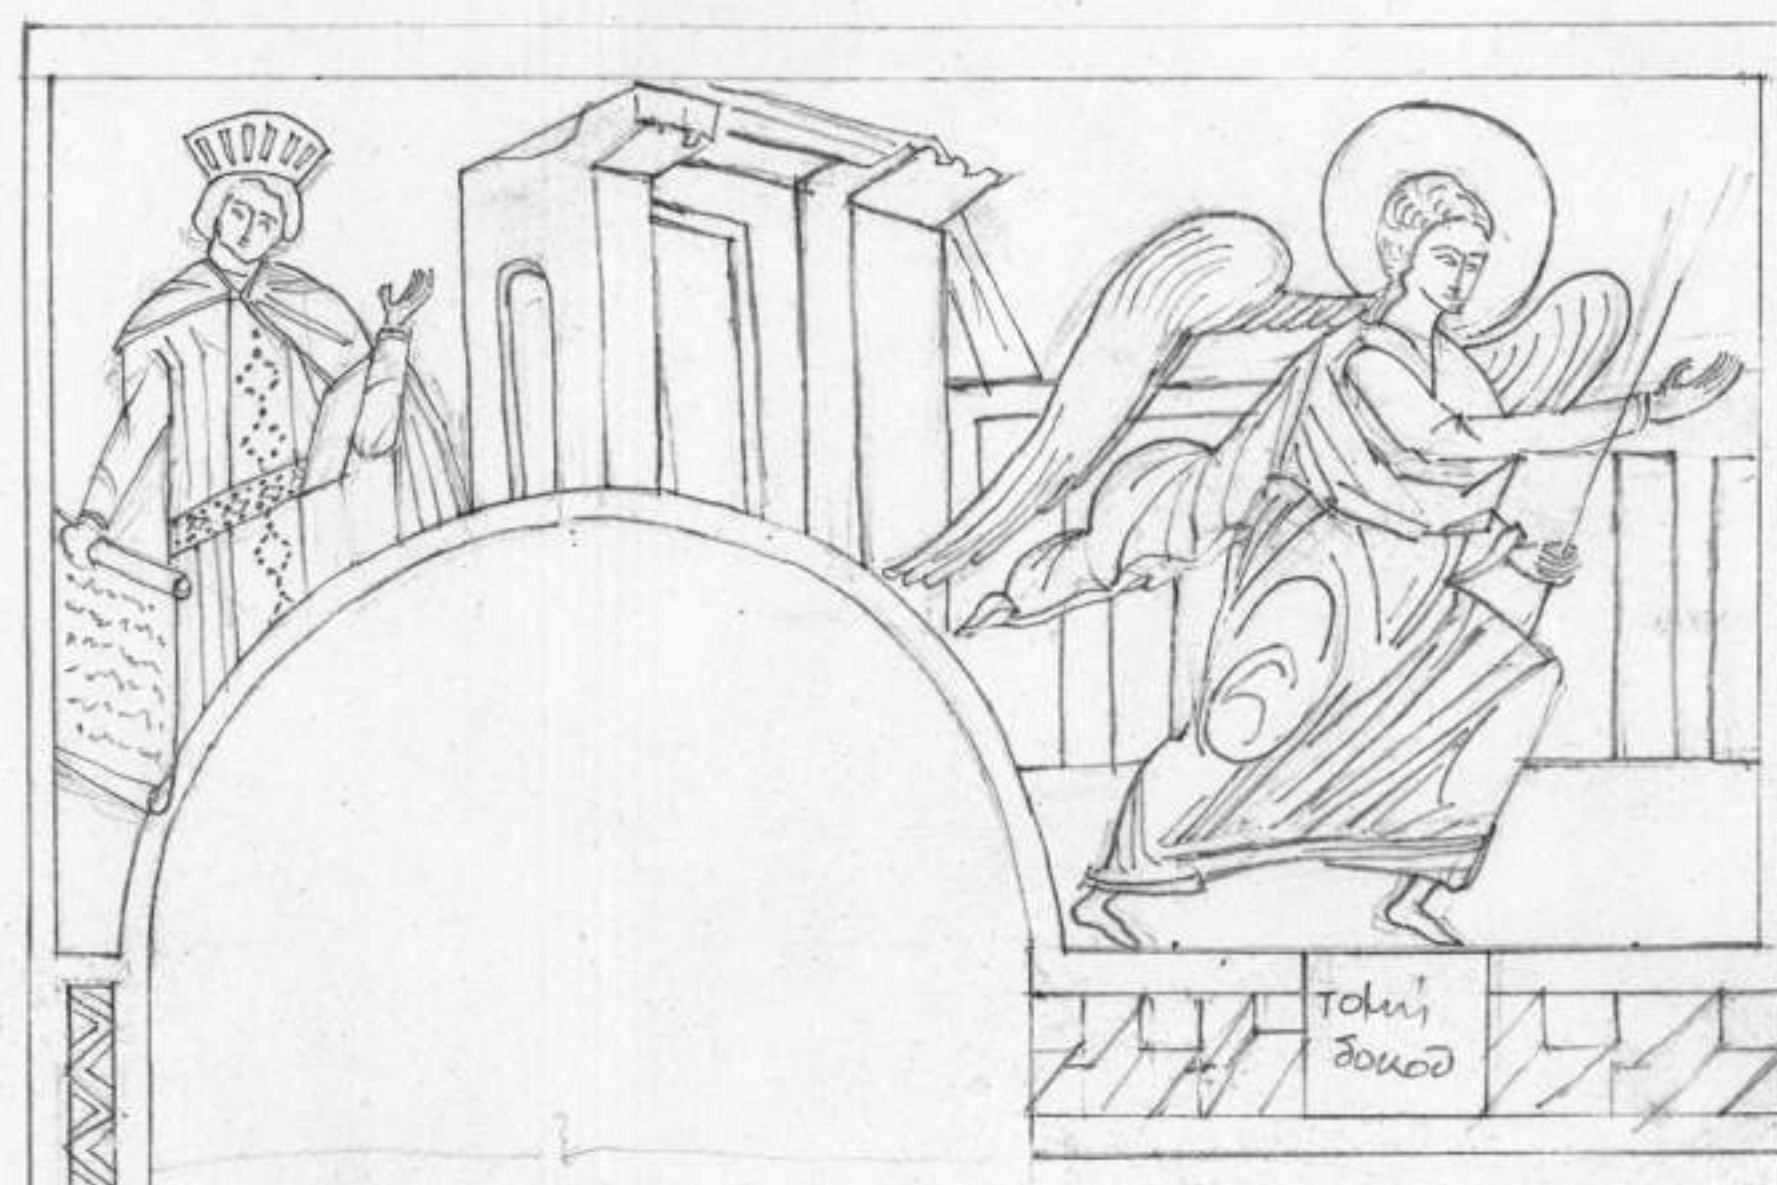


Β.Α. ΚΙΟΝ

ΤΟΜΗ Α3-Α3

ΜΟΝΗ ΔΙΟΝΥΣΙΟΥ

Τμήμα Γ (ΚΑΘΟΛΙΚΟΝ)

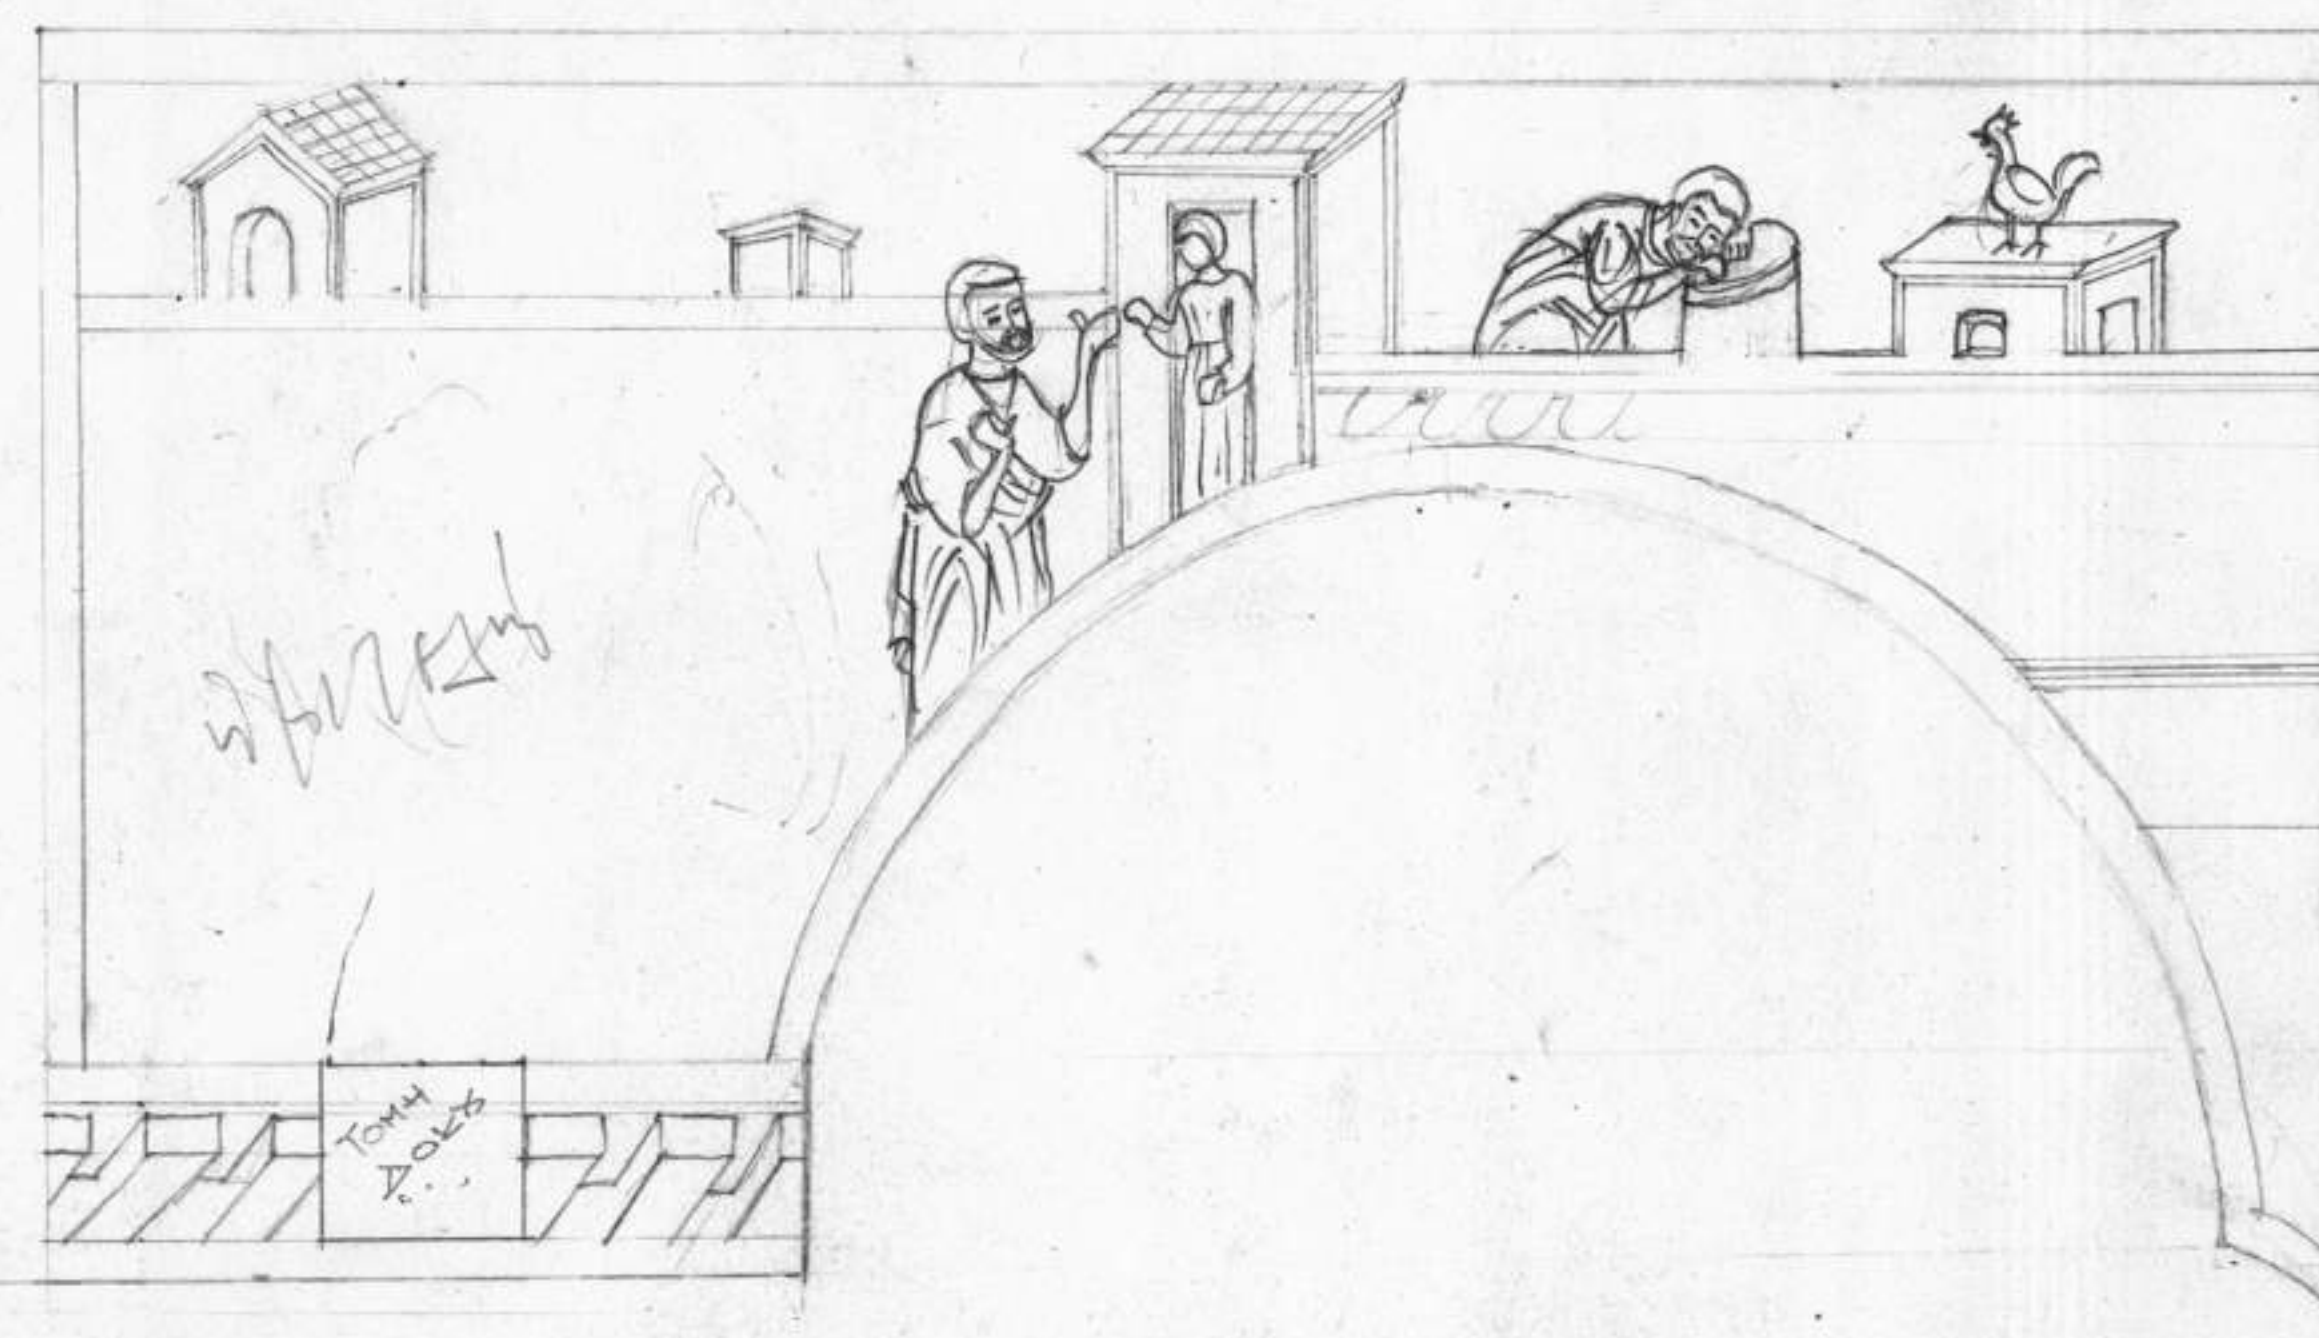

Ν.Δ. ΚΙΟΝ

ΤΟΜΗ Η2-Η2

ΚΑΘΟΛΙΚΟ ΔΙΟΝΥΣΙΟΥ
ΚΥΡΙΟΣ ΝΑΟΣ

Αναστάσιος Χριστιάνης Δόκτος 1970

κλ. 1:20

ΑΚΑΔΗΜΙΑ



ΑΘΗΝΩΝ