


ΘΟΛΙΕΚΟΣ Α!

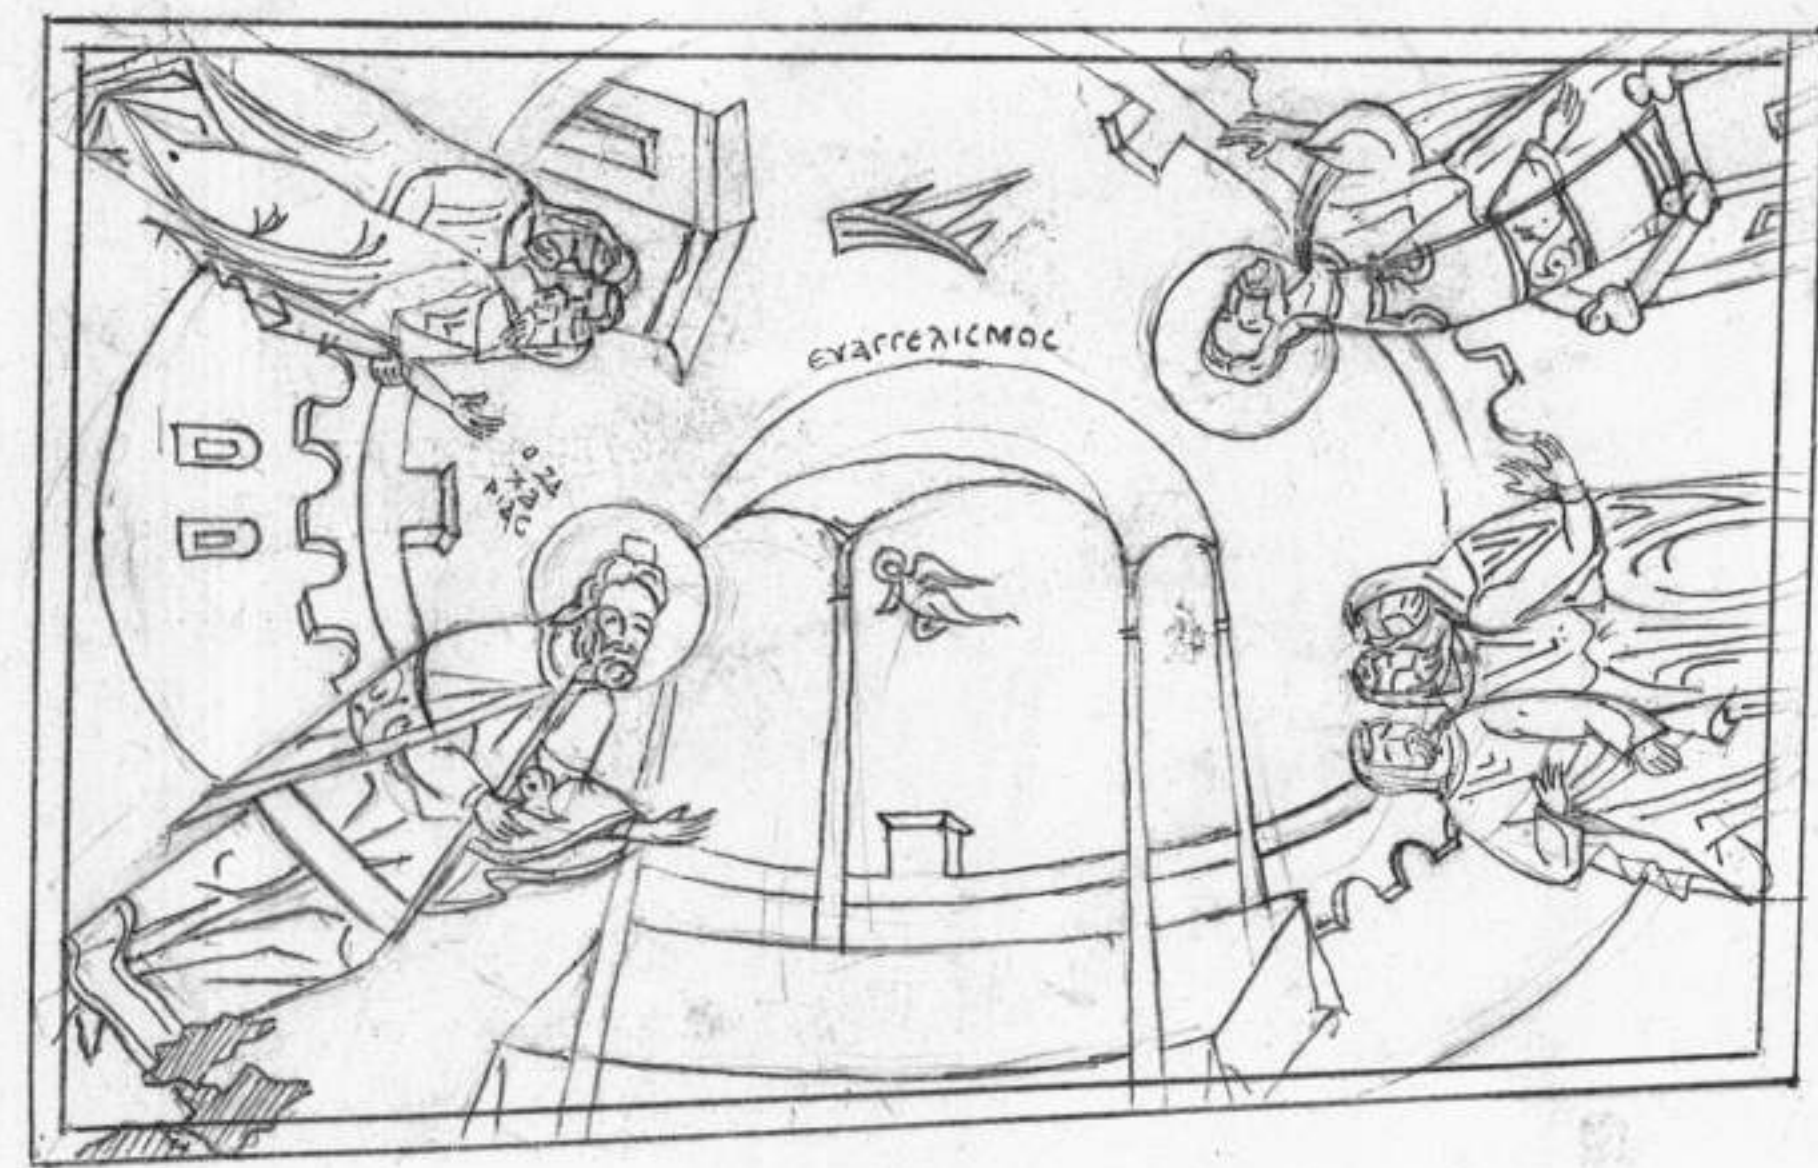

ΚΑΛΥΨΗ Β.Δ. ΔΙΑΜΕΡΙΣΜΑΤΟΣ

ΘΟΛΙΕΚΟΣ Β!



ΚΑΛΥΨΗ Ν.Δ. ΔΙΑΜΕΡΙΣΜΑΤΟΣ

ΘΟΛΙΕΚΟΣ Δ!



ΚΑΛΥΨΗ Ν.Α. ΔΙΑΜΕΡΙΣΜΑΤΟΣ

ΘΟΛΙΕΚΟΣ Γ



ΚΑΛΥΨΗ Β.Α. ΔΙΑΜΕΡΙΣΜΑΤΟΣ

Καλοθεός Διονυσίου
Αρβανίτης Ζαχαρίας
Ιούλιος 1970.

ΚΑΛΥΨΕΙΣ ΠΛΑΤΙΩΝ ΔΙΑΜΕΡΙΣΜΑΤΩΝ
ΚΥΡΙΩΣ ΝΑΟΥ
ΚΑ 1:20
ΑΚΑΔΗΜΙΑ ΑΘΗΝΩΝ