



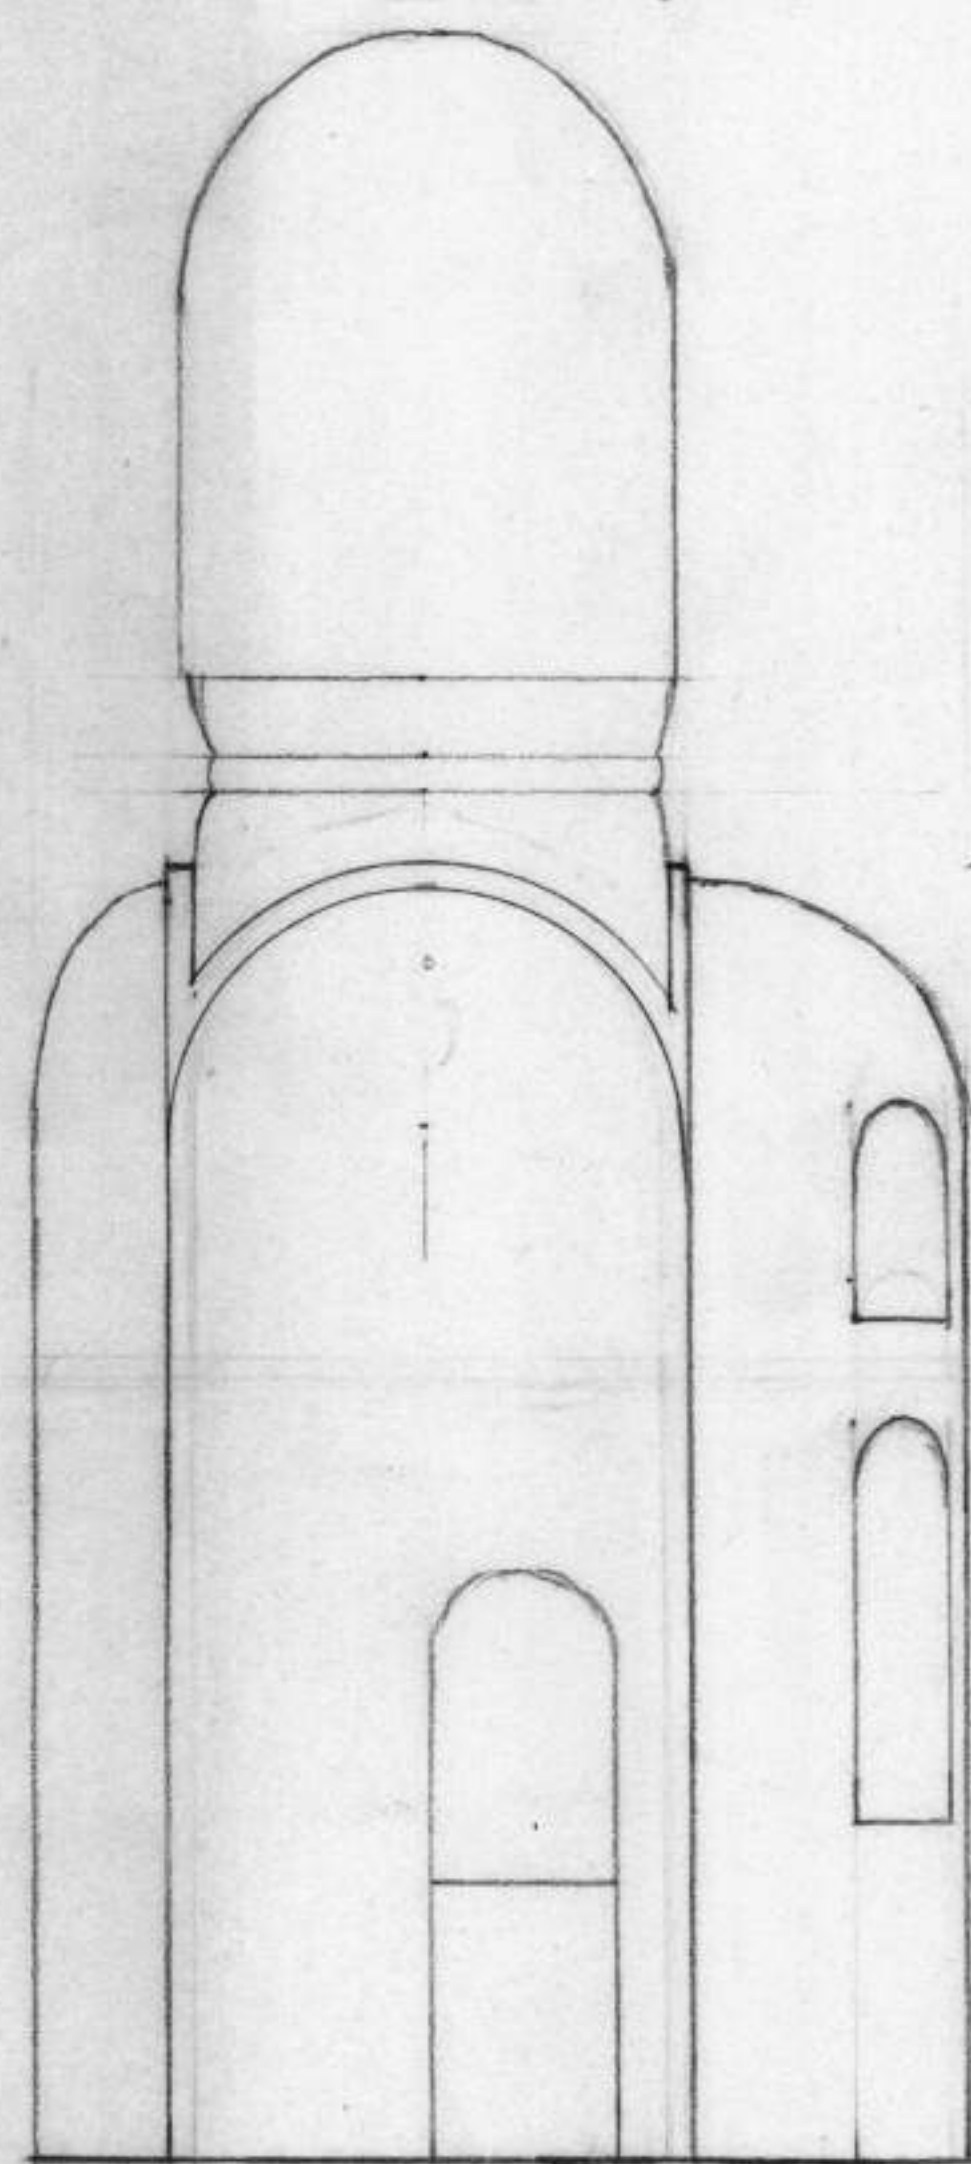

ΔΙΟΝΥΣΙΟΥ
ΚΑΘΟΛΙΚΟ
ΤΟΜΗ Β₅-Β₅

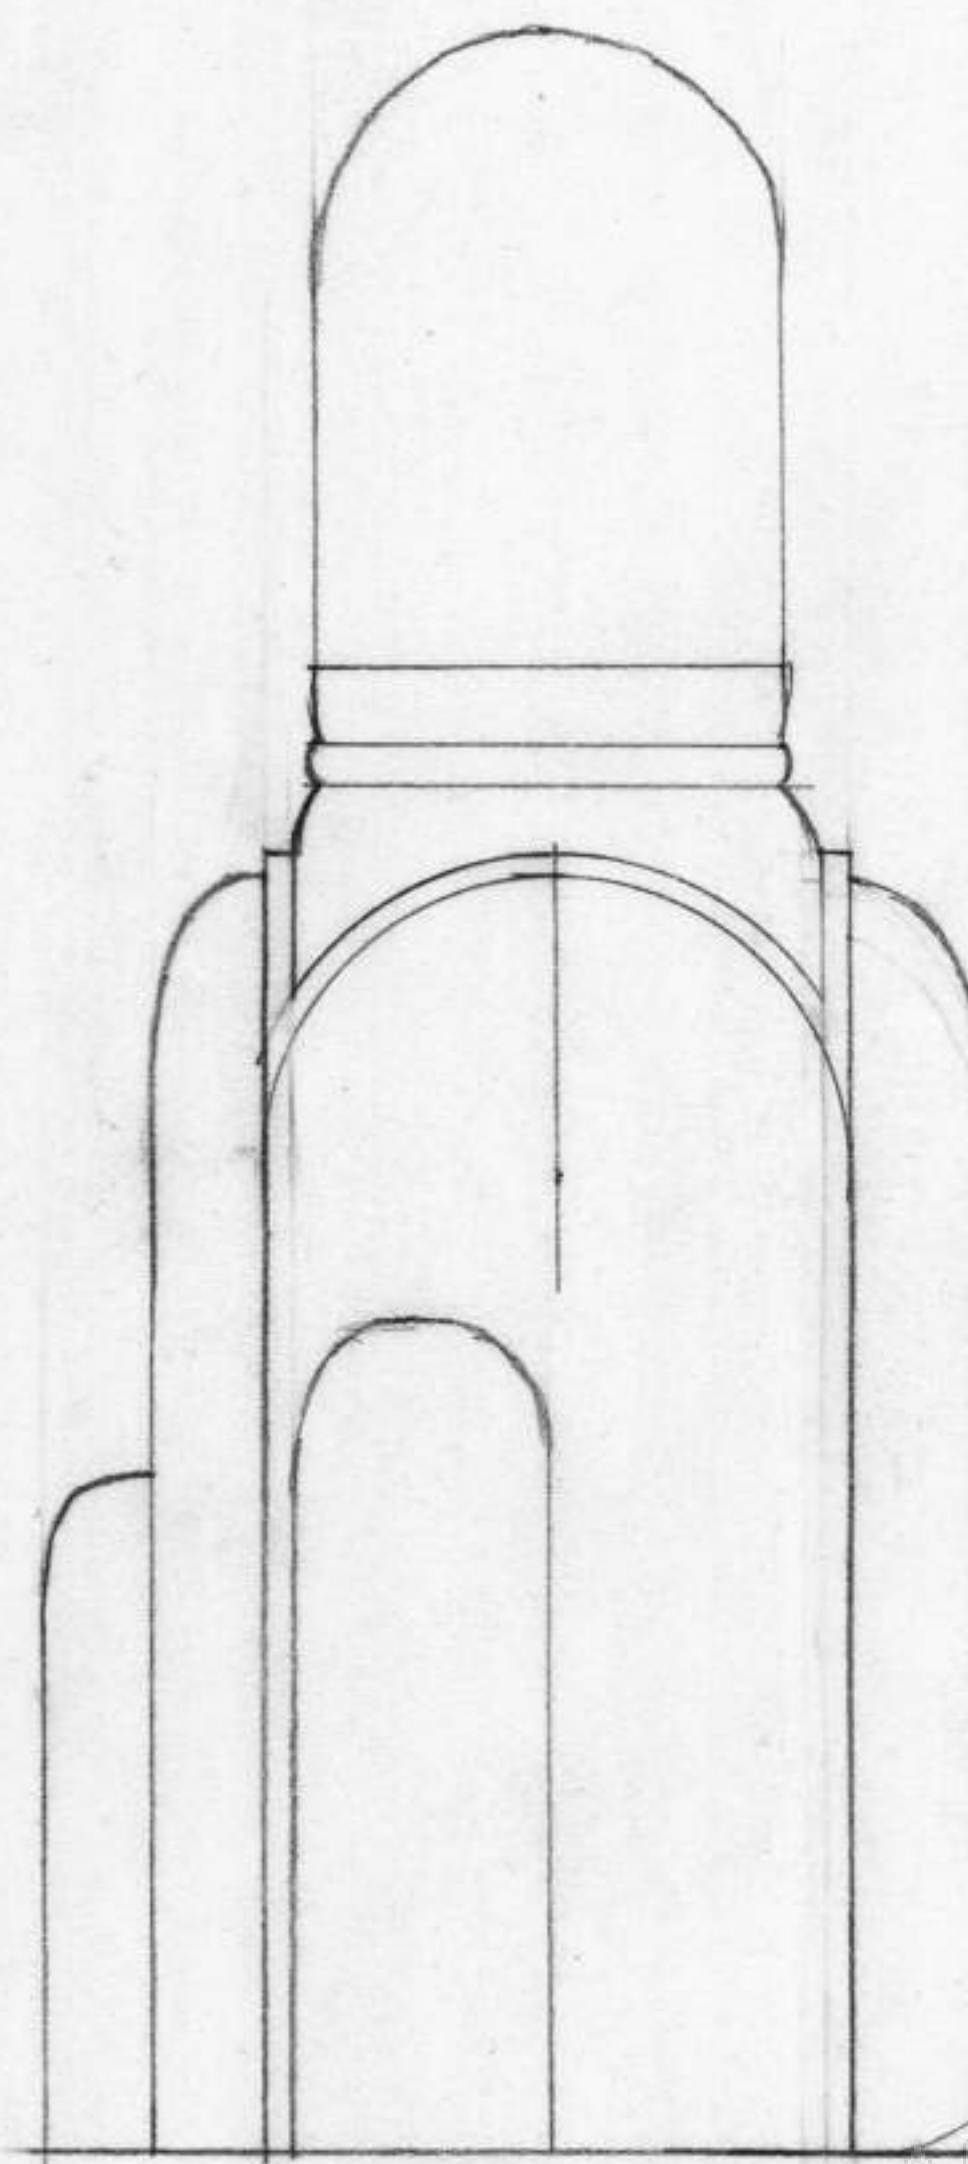

ΔΙΟΝΥΣΙΟΥ- ΚΑΘΟΛΙΚΟ
ΤΟΜΗ Β₄-Β₄, Β₅-Β₅
ΚΛ. 1:50
Μ.Χ. ΟΙΚΟΝΟΜΙΔΗΣ