Ακαδημία Αθηνών / Academy of Athens

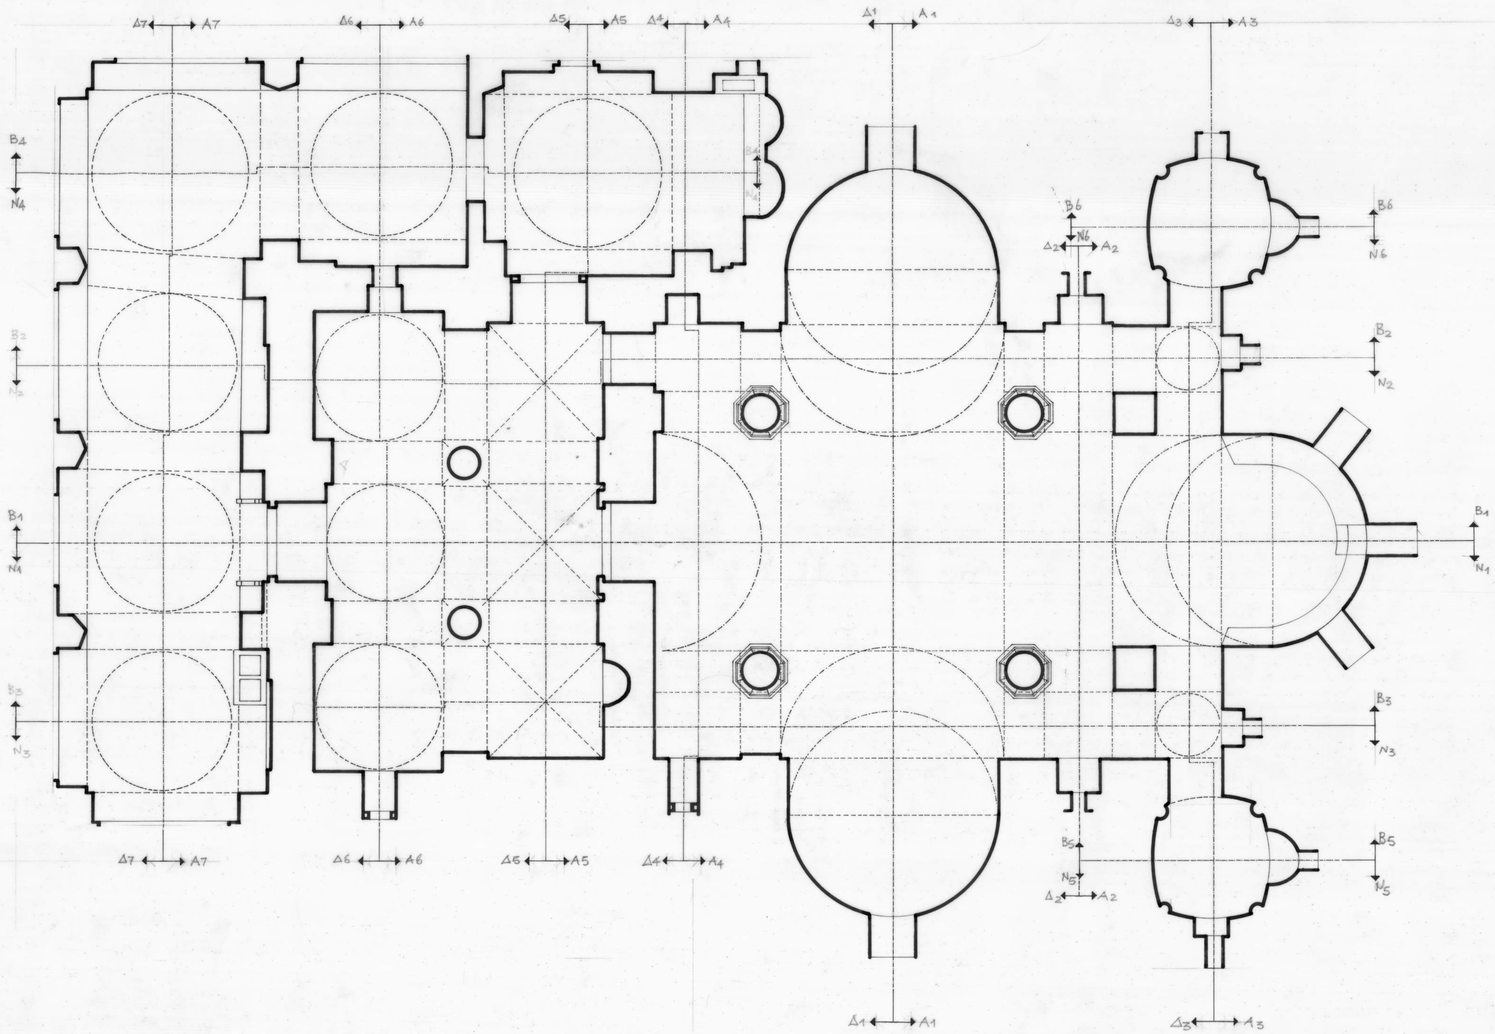

ΥΠΟΜΝΗΜΑ

ΠΑΥΛΟΣ Μ. ΜΥΛΩΝΑΣ
ΑΡΧΙΤΕΚΤΩΝ - ΠΟΛΙΤΙΚΟΣ ΜΗΧΑΝΙΚΟΣ
ΚΑΘΗΓΗΤΗΣ ΑΝΩΤΑΤΗΣ ΣΧΟΛΗΣ ΚΑΛΩΝ ΤΕΧΝΩΝ
ΑΘΗΝΑΙ 118 - ΟΔΟΣ ΨΥΛΑΔΑ 6 - ΤΗΛ. 232.843

ΤΟΙΧΟΓΡΑΦΙΕΣ

ΚΑΘΟΛΙΚΟΝ ΚΟΥΤΛΟΥΜΟΥΣΙΟΥ

ΚΑΤΟΨΗ ΜΕ ΕΝΔΕΙΞΕΙΣ ΤΟΙΧΩΝ

ΚΛΙΜΑΚΕΣ 1:50

ΗΜΕΡΟΜΗΝΙΑ

ΑΚΑΔΗΜΙΑ ΑΘΗΝΩΝ

ΚΕΒΗΤ-Α.Ο.-Π.Η.-06-01