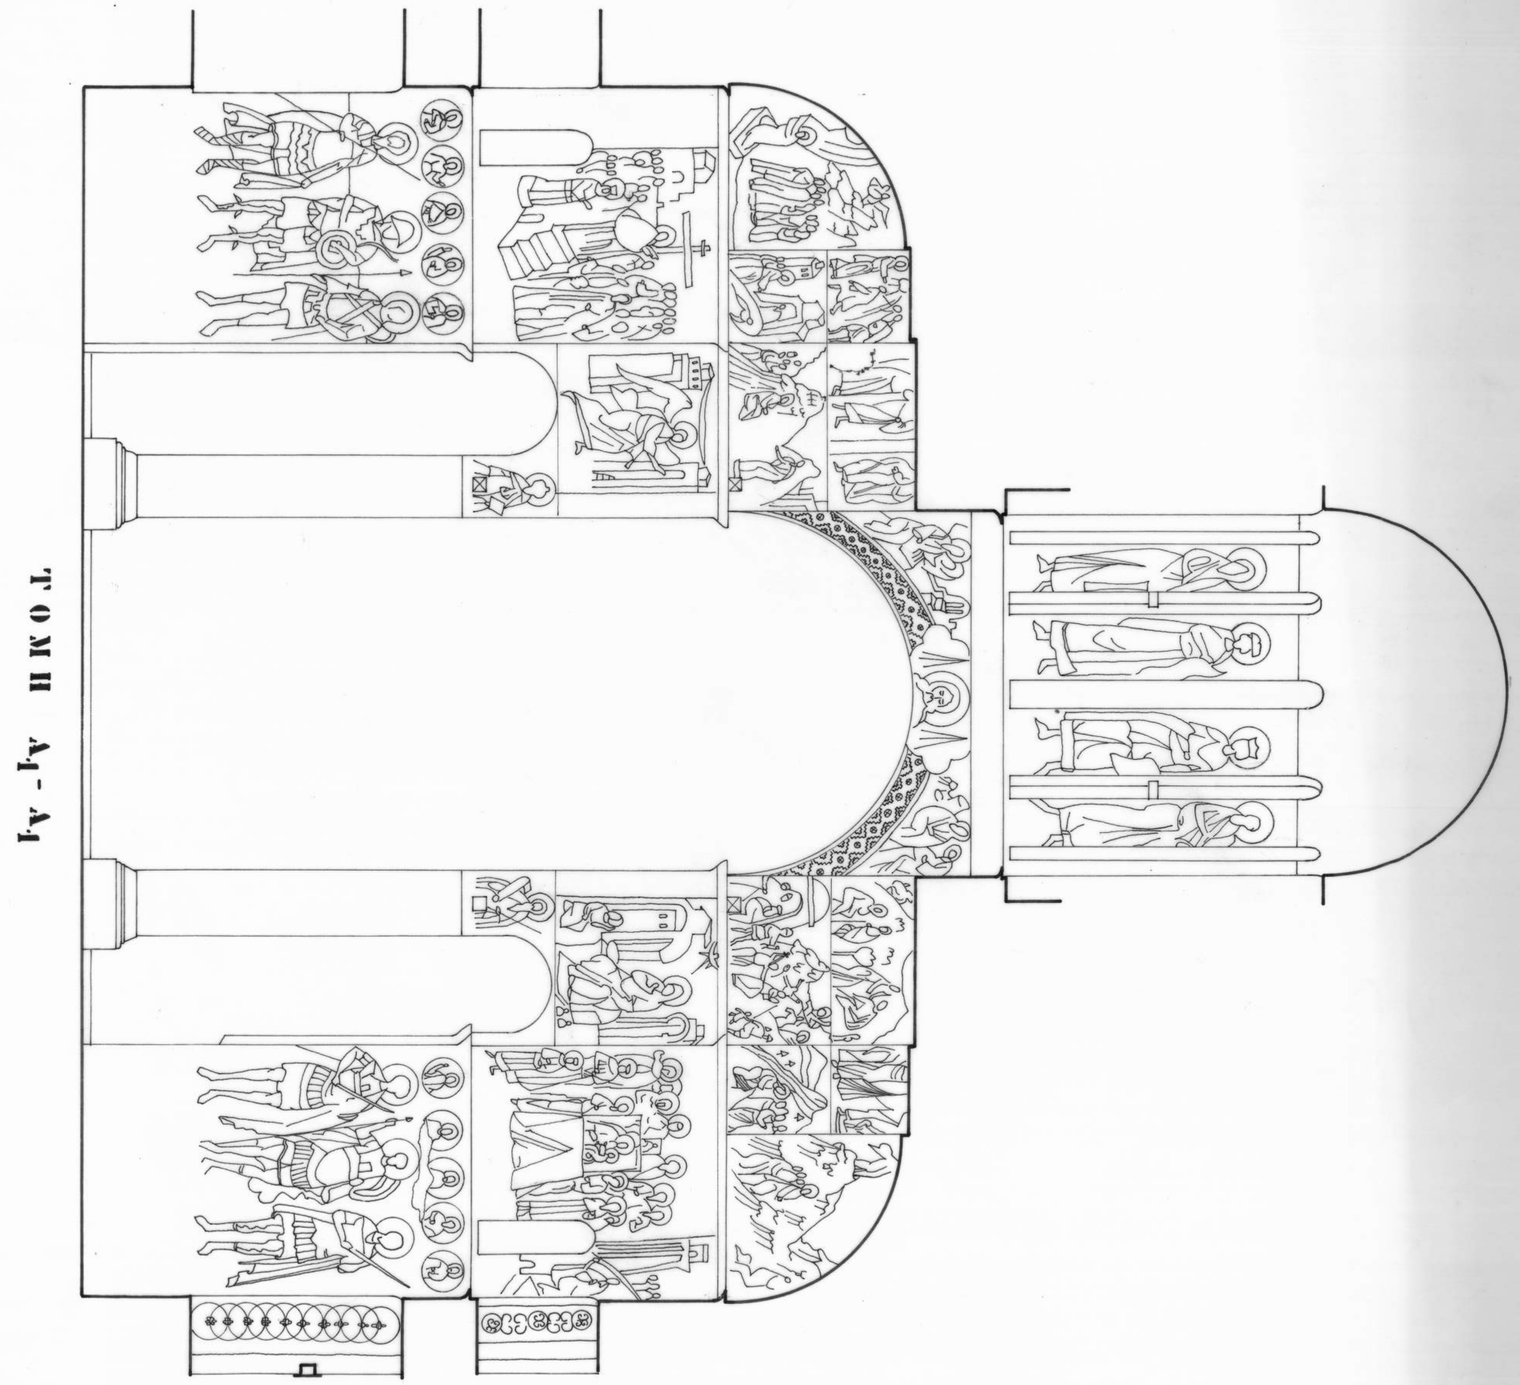

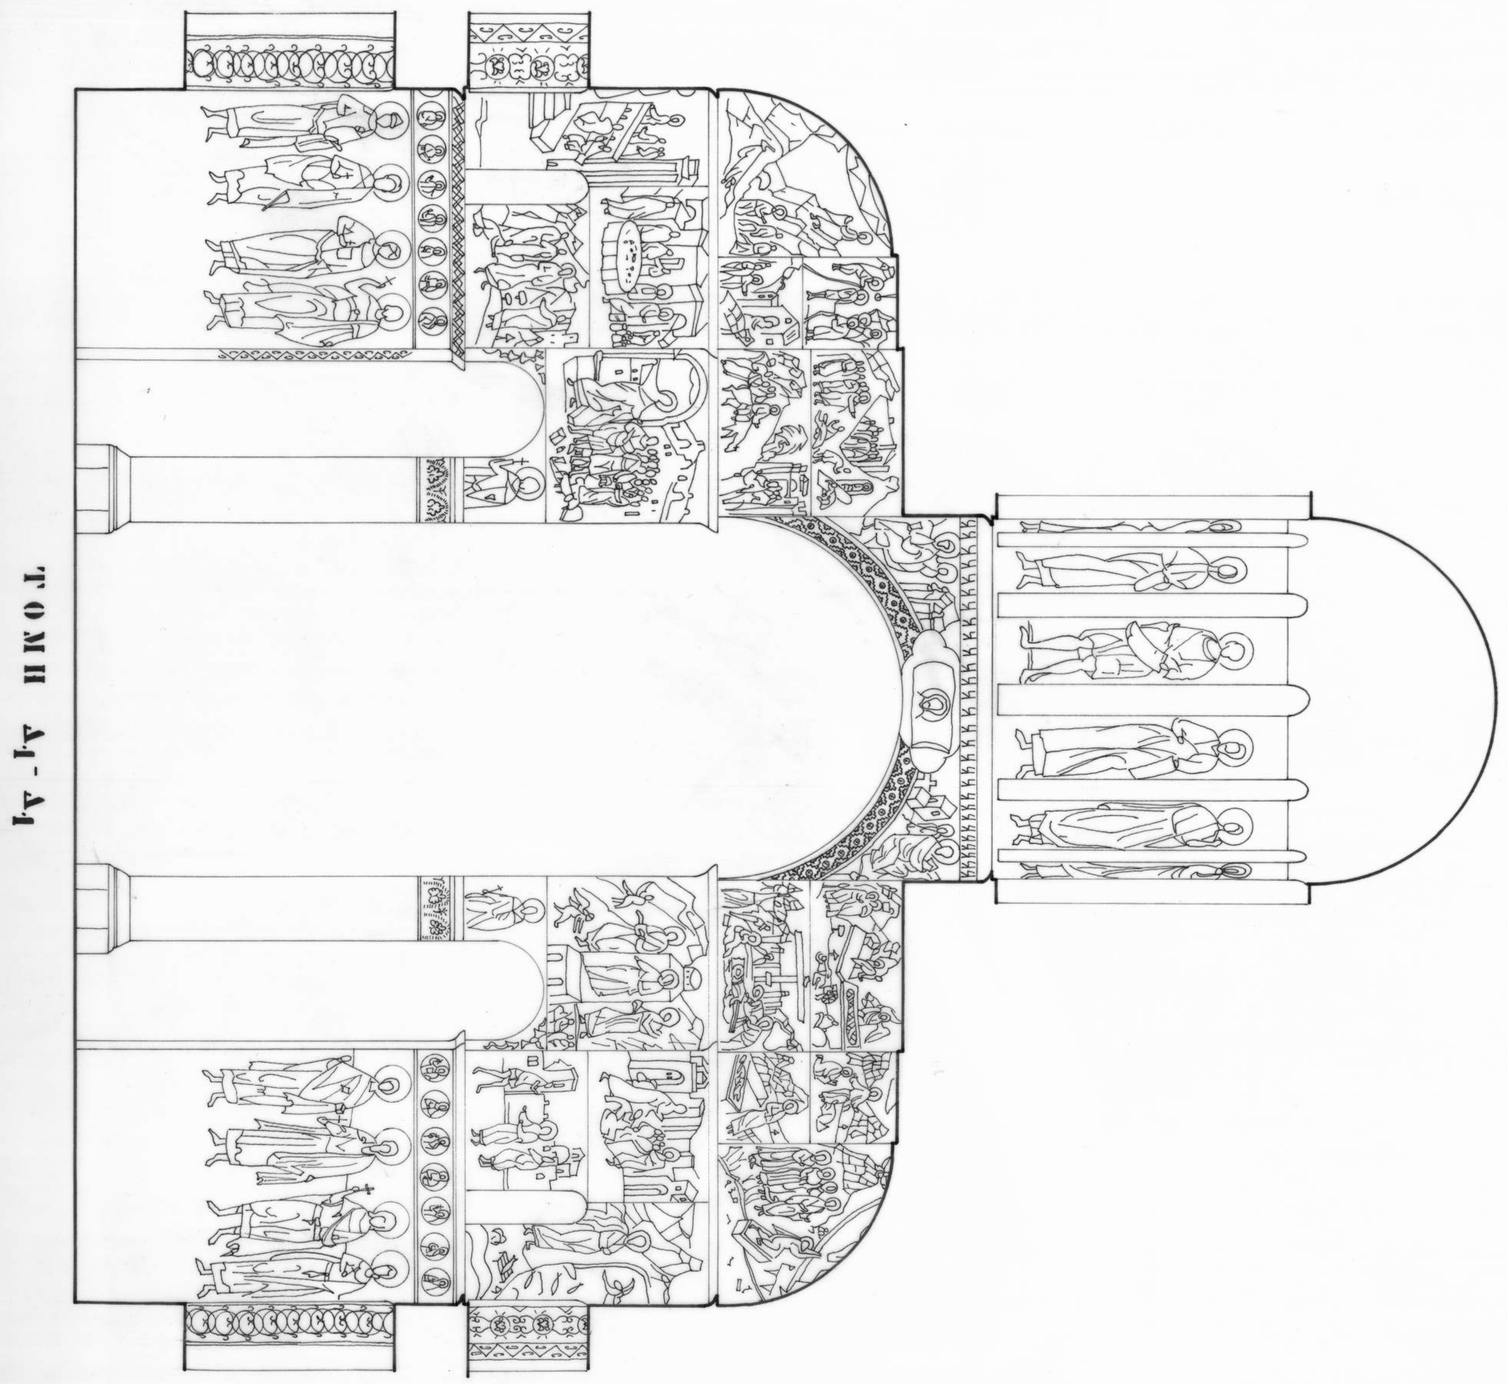

ΚΕΒΜΤ_Α.Ο._Π.Κ._06-02

ΠΑΥΛΟΣ Μ. ΜΥΛΩΝΑΣ
ΑΡΧΙΤΕΚΤΩΝ-ΠΟΛΙΤΙΚΟΣ ΜΗΧΑΝΙΚΟΣ
ΚΑΘΗΓΗΤΗΣ ΑΝΩΤΑΤΗΣ ΣΧΟΛΗΣ ΚΑΛΩΝ ΤΕΧΝΩΝ
ΑΘΗΝΑΙ 118-ΟΔΟΣ ΨΑΛΑΛΑ 6-ΤΗΛ. 232.043
ΤΟΙΧΟΓΡΑΦΙΕΣ
ΚΑΘΟΛΙΚΟΝ ΚΟΥΤΑΟΥΜΟΥΕΙΟΥ
Τομεις Α1-Α1 και Δ1-Δ4
ΚΛΙΜΑΚΕΣ: 1:50
ΗΜΕΡΟΜΗΝΙΑ: ΦΕΒΡΟΥΑΡΙΟΣ 1971
001
ΑΚΑΔΗΜΙΑ ΑΘΗΝΩΝ
ΥΠΟΜΝΗΜΑ
Δ1 Δ1
001