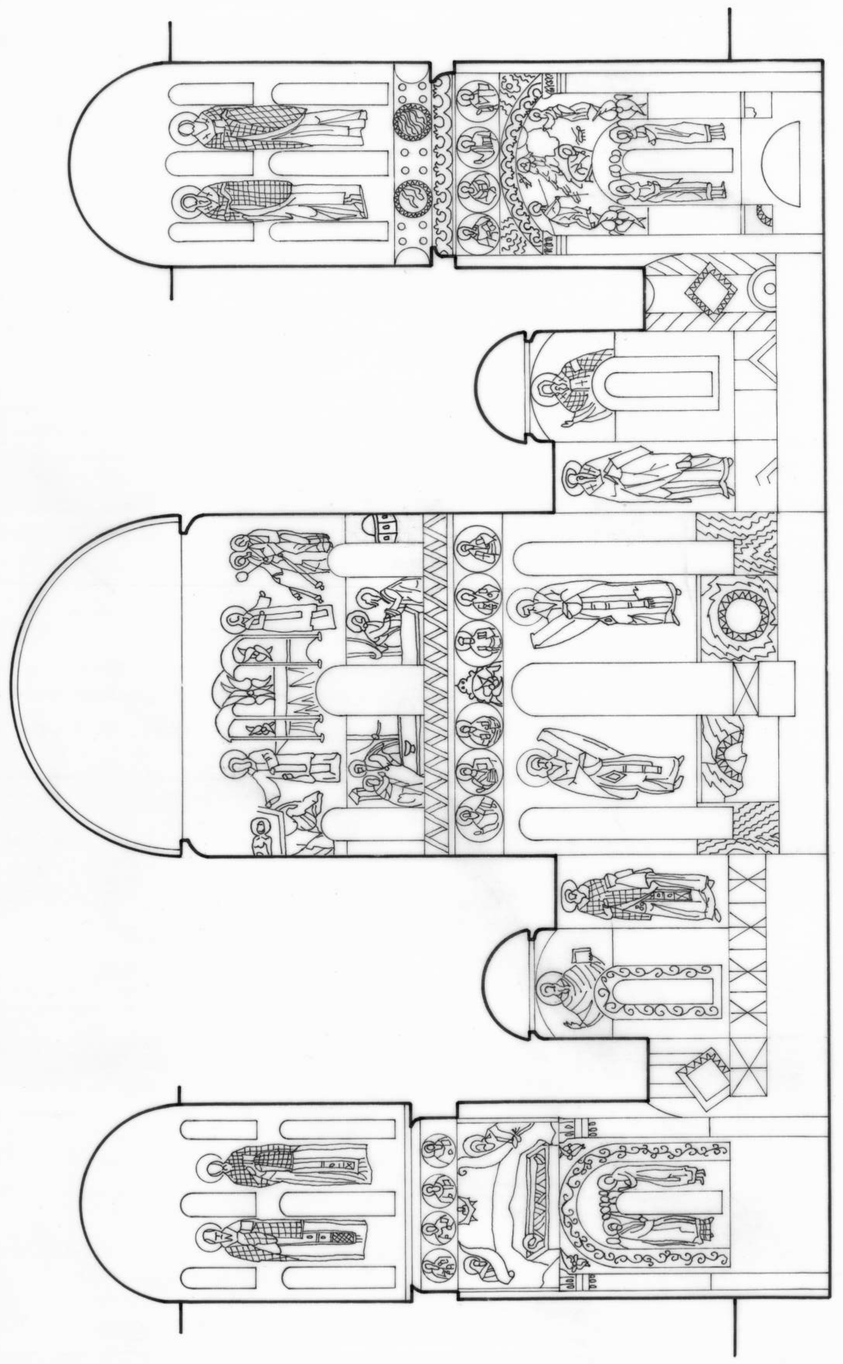

ΤΟΜΗ A_5 - A_5

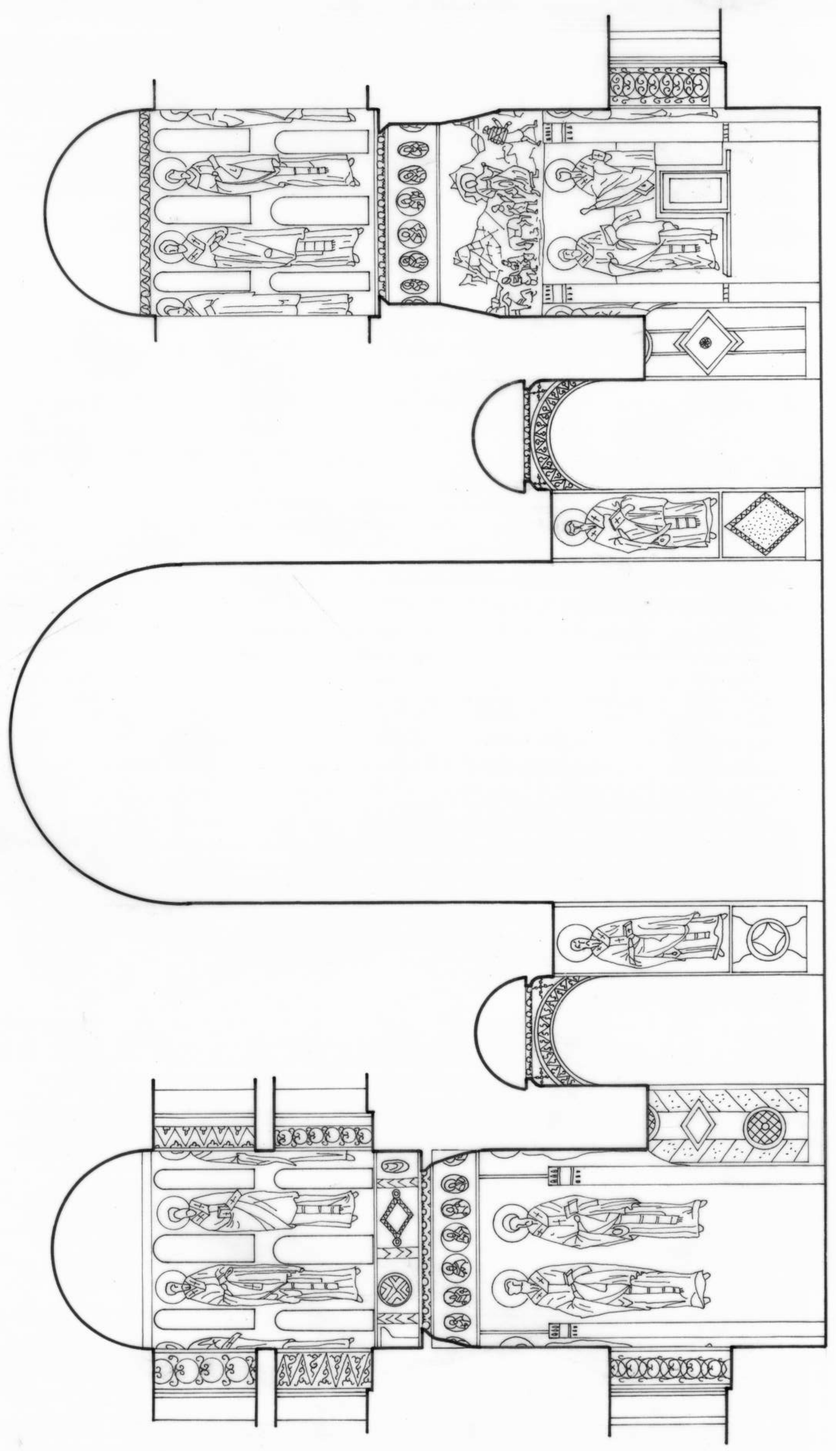

ΤΟΜΗ A_5 - A_5

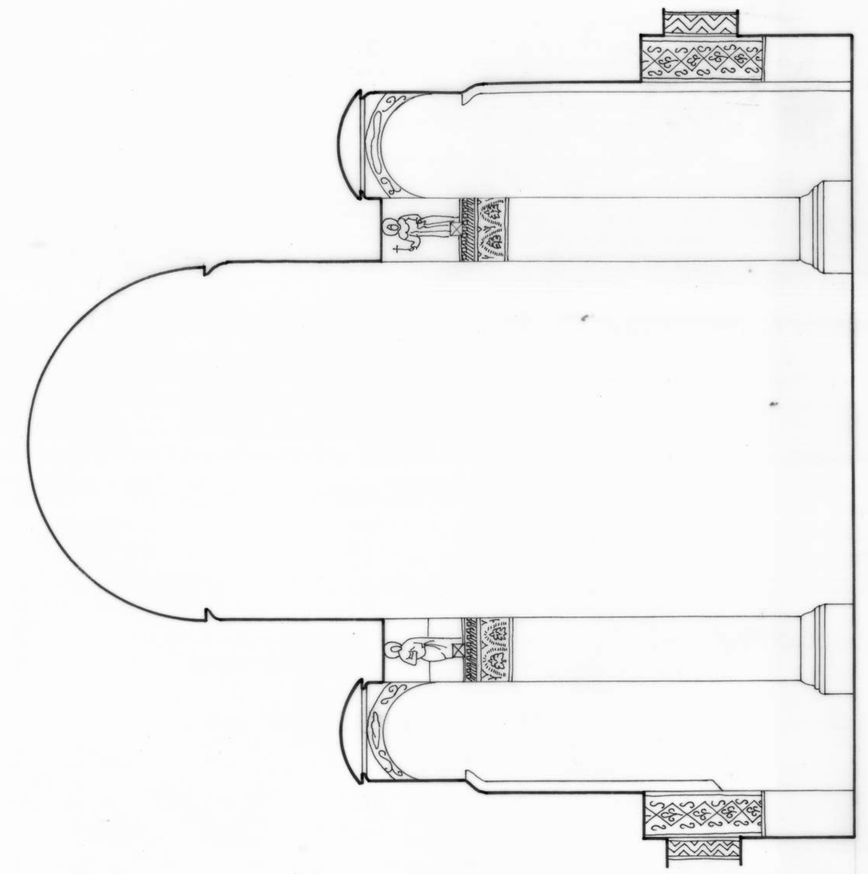

ΤΟΜΗ A_5 - A_5

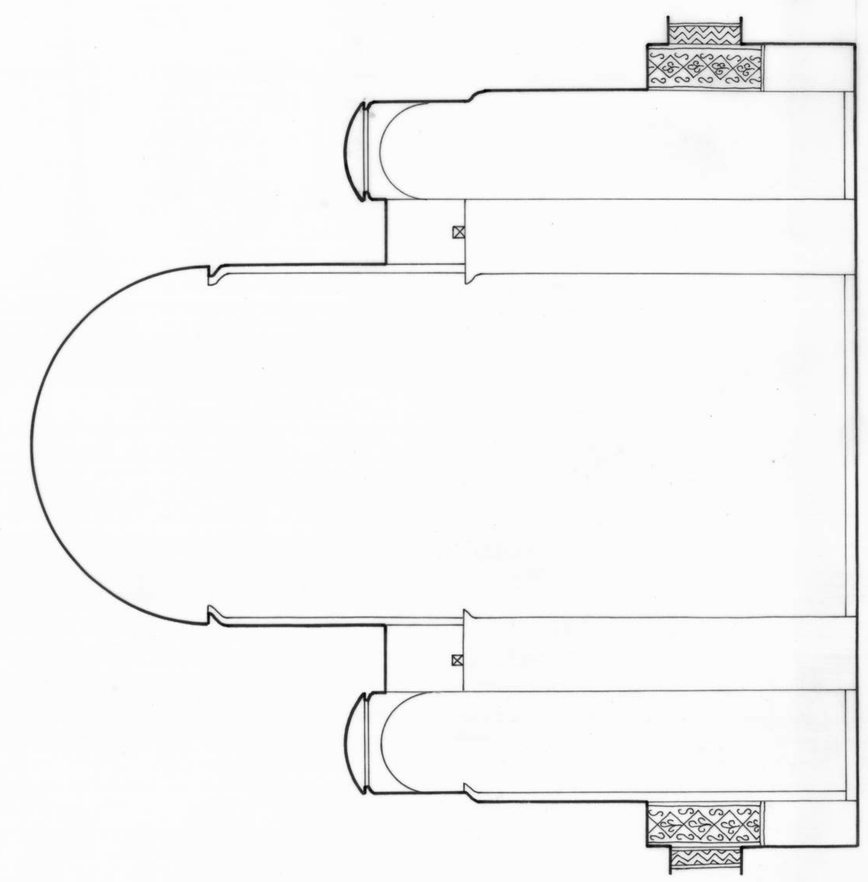

ΤΟΜΗ A_2 - A_2

Ακαδημία Αθηνών / Academy of Athens

ΚΕΒΗΤ-Α.Ο.-Π.Η.-06-03

002

ΥΠΟΜΝΗΜΑ

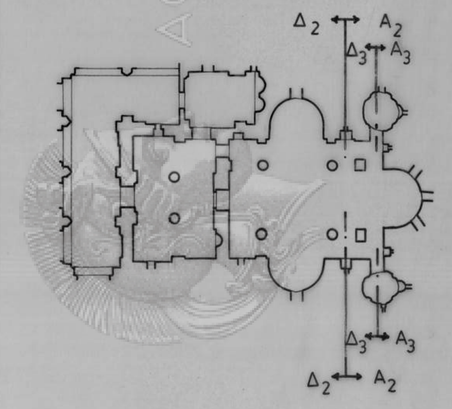

ΠΑΥΛΟΣ Μ. ΜΥΛΩΝΑΣ
ΑΡΧΙΤΕΚΤΩΝ - ΠΟΛΙΤΙΚΟΣ ΜΗΧΑΝΙΚΟΣ
ΚΑΘΗΓΗΤΗΣ ΑΝΩΤΑΤΗΣ ΣΧΟΛΗΣ ΚΑΛΩΝ ΤΕΧΝΩΝ
ΛΟΜΗΔΙ 118 - ΟΔΟΣ ΨΥΛΑΑ 6 - ΤΗΛ. 232.043

ΤΟΙΧΟΓΡΑΦΙΕΣ

ΚΑΘΟΛΙΚΟΝ ΚΟΥΤΛΟΥΜΟΥΣΙΟΥ

ΤΟΜΕΣ A_2-A_2, Δ_2-Δ_2
A_3-A_3, Δ_3-Δ_2

ΚΛΙΜΑΚΕΣ: 1:50

ΗΜΕΡΟΜΗΝΙΑ: ΦΕΒΡΟΥΑΡΙΟΣ 1971

002