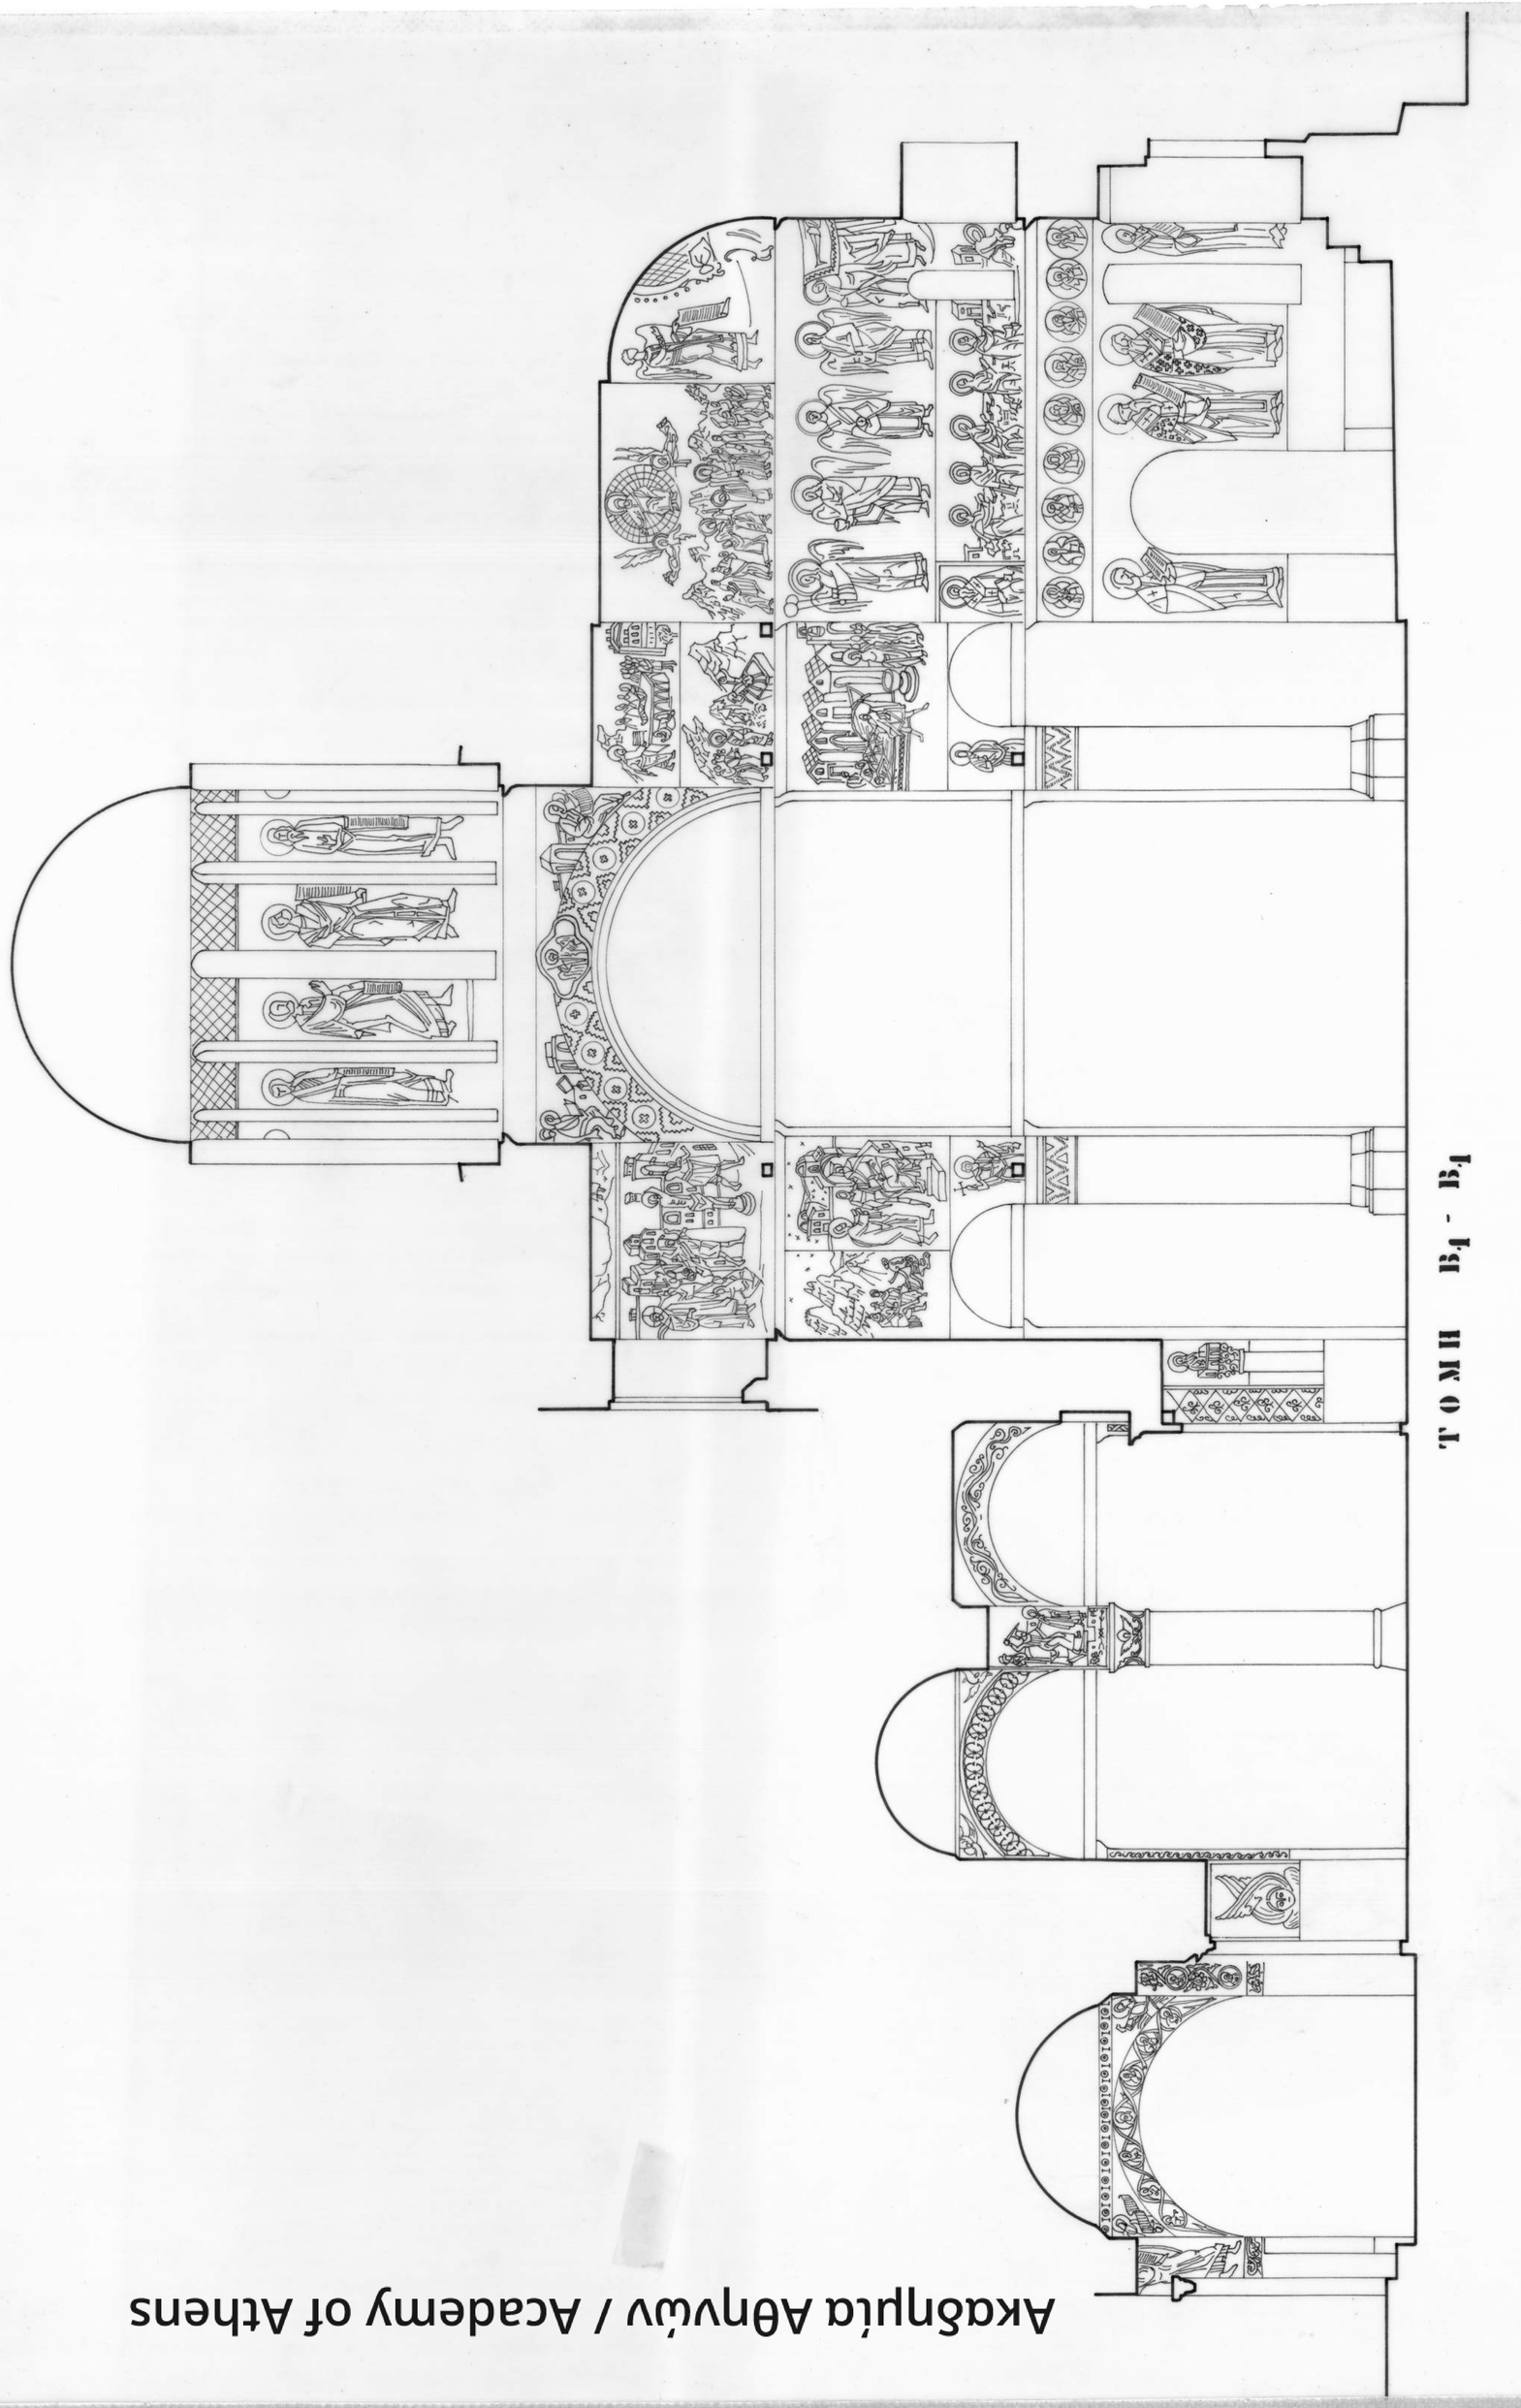

ΤΟΜΗ B_1 - B_1

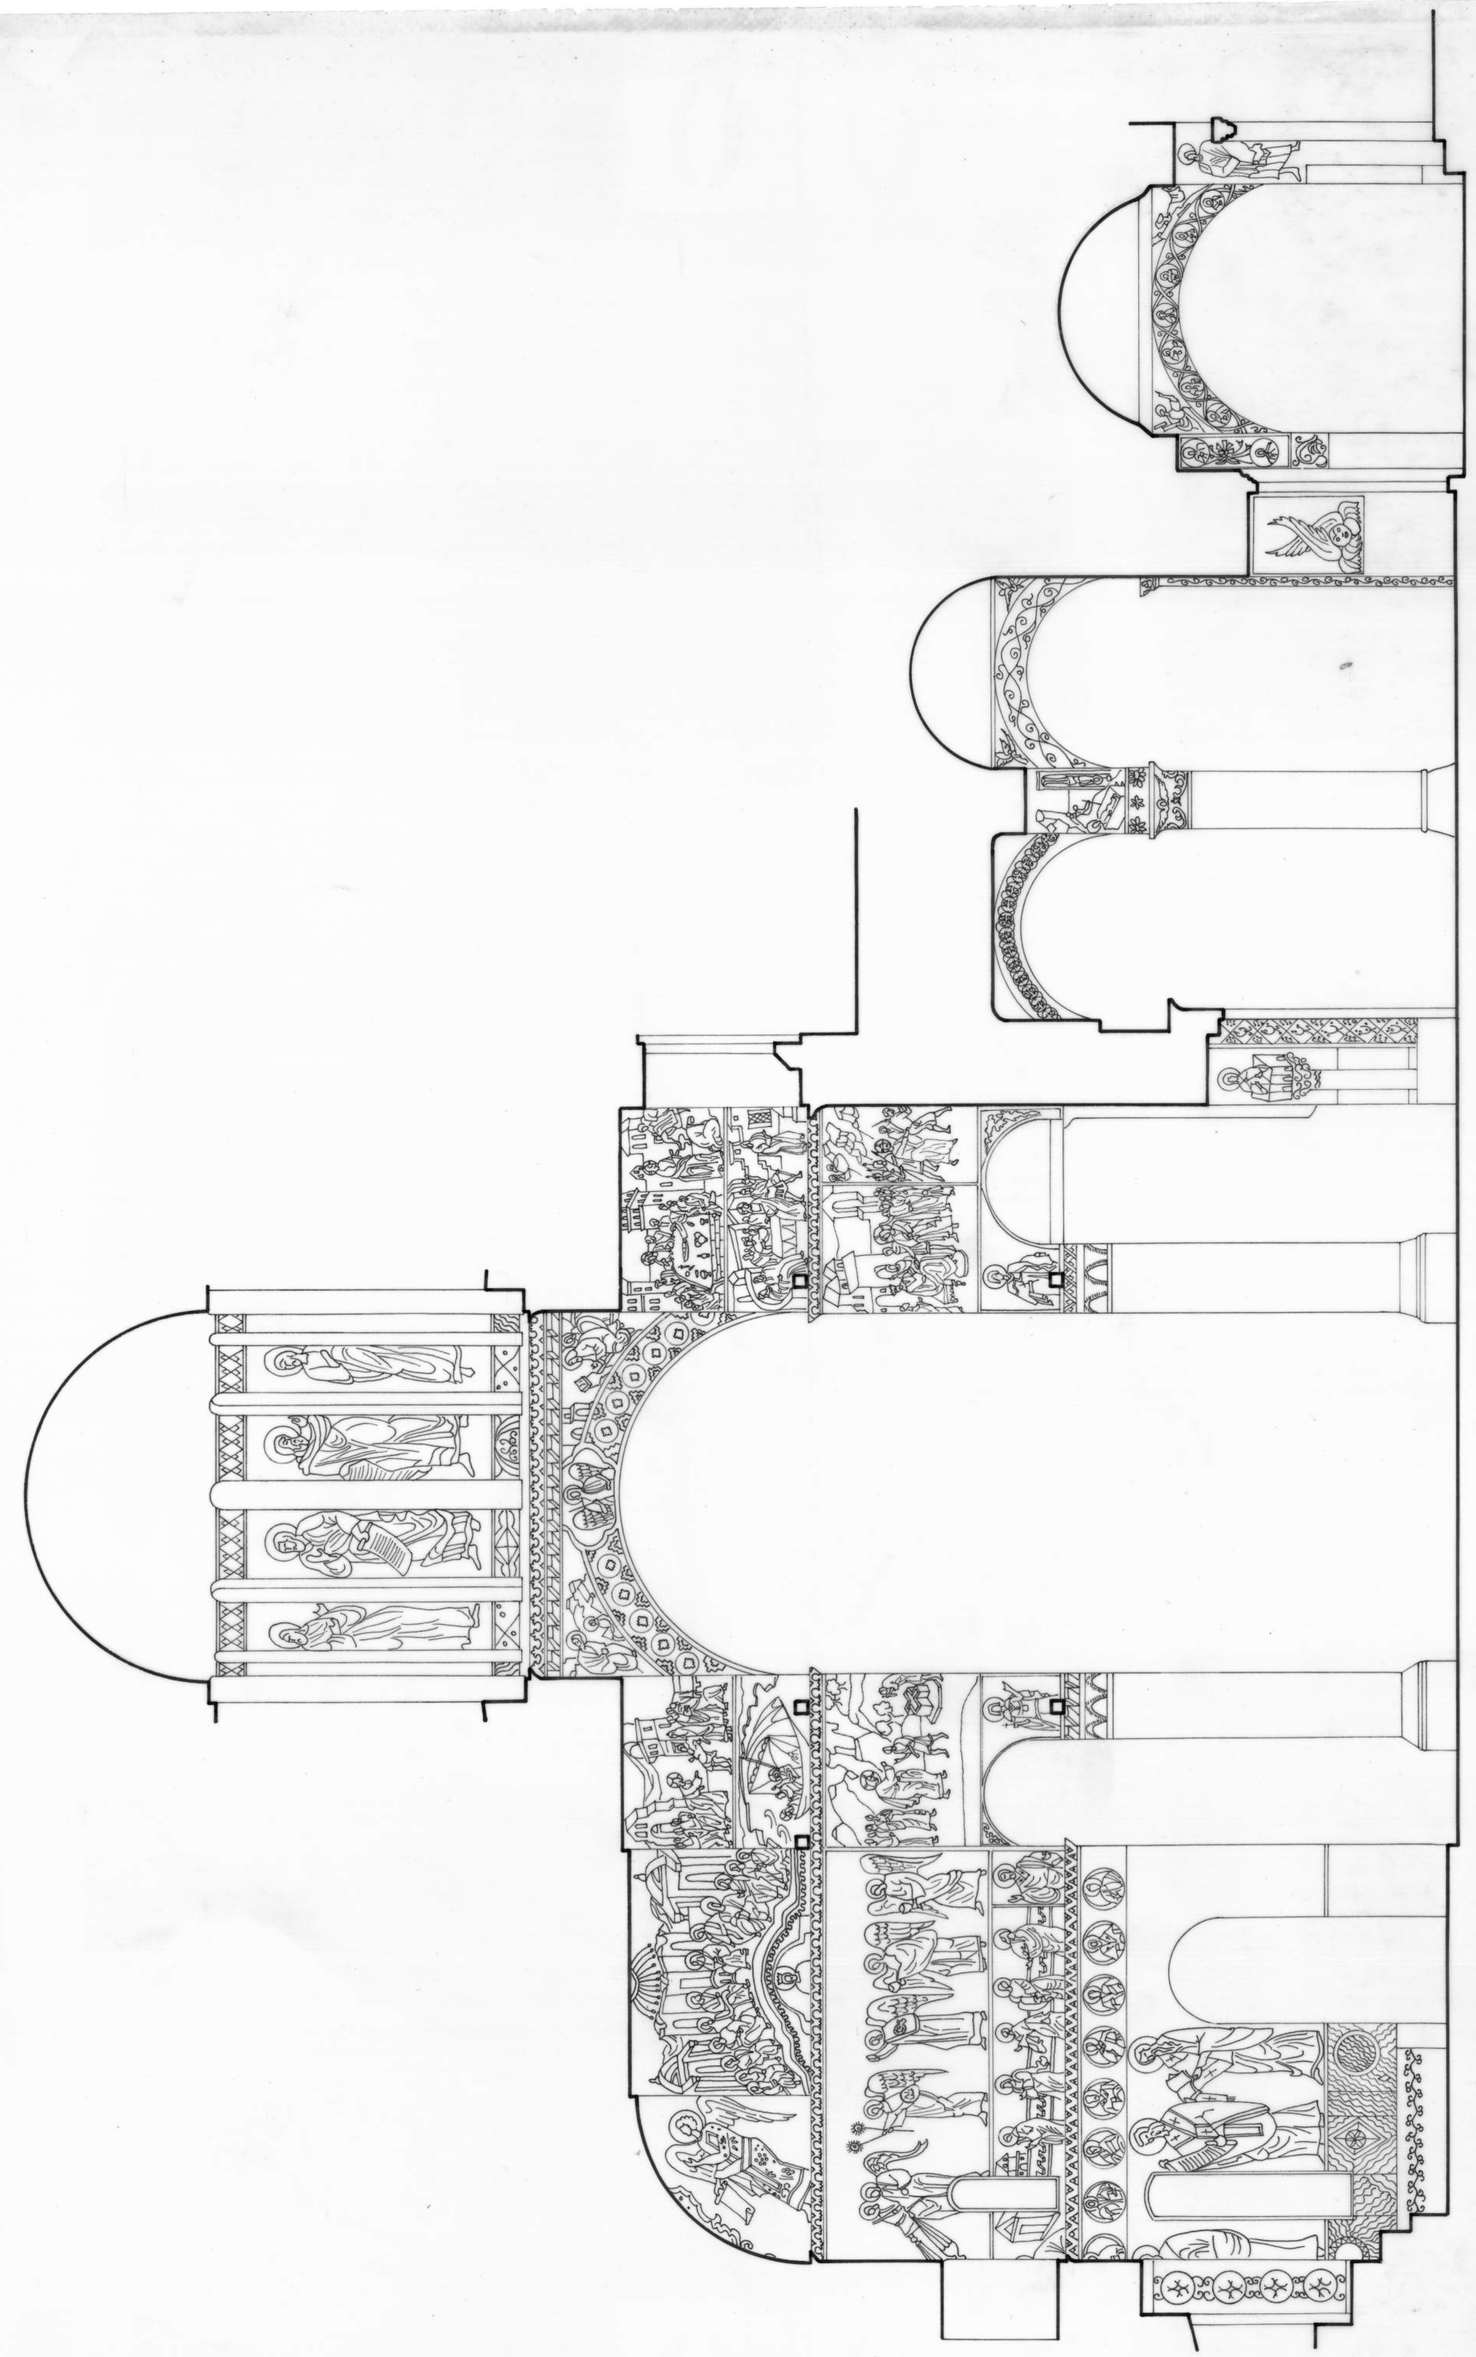

ΤΟΜΗ N_1 - N_1

Ακαδημία Αθηνών / Academy of Athens

ΚΕΒΜΤ-Α.Ο.-Π.Μ.-06-06

0 0 5

ΥΠΟΜΝΗΜΑ

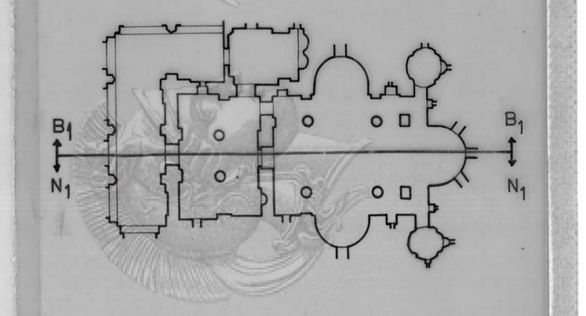

ΠΑΥΛΟΣ Μ. ΜΥΛΩΝΑΣ
ΑΡΧΙΤΕΚΤΩΝ - ΠΟΛΙΤΙΚΟΣ ΜΗΧΑΝΙΚΟΣ
ΚΑΘΗΓΗΤΗΣ ΑΝΩΤΑΤΗΣ ΣΧΟΛΗΣ ΚΑΛΩΝ ΤΕΧΝΩΝ
ΑΘΗΝΑΙ 118 - ΟΔΟΣ ΨΥΛΛΑ 6 - ΤΗΛ. 232.043

ΤΟΙΧΟΓΡΑΦΙΕΣ

ΚΑΘΟΛΙΚΟΝ ΚΟΥΤΛΟΥΜΟΥΣΙΟΥ

ΤΟΜΕΣ B1-B1 ΚΑΙ N1-N1

ΚΛΙΜΑΚΕΣ: 1:50

ΗΜΕΡΟΜΗΝΙΑ: ΦΕΒΡΟΥΑΡΙΟΣ 1971

0 0 5