
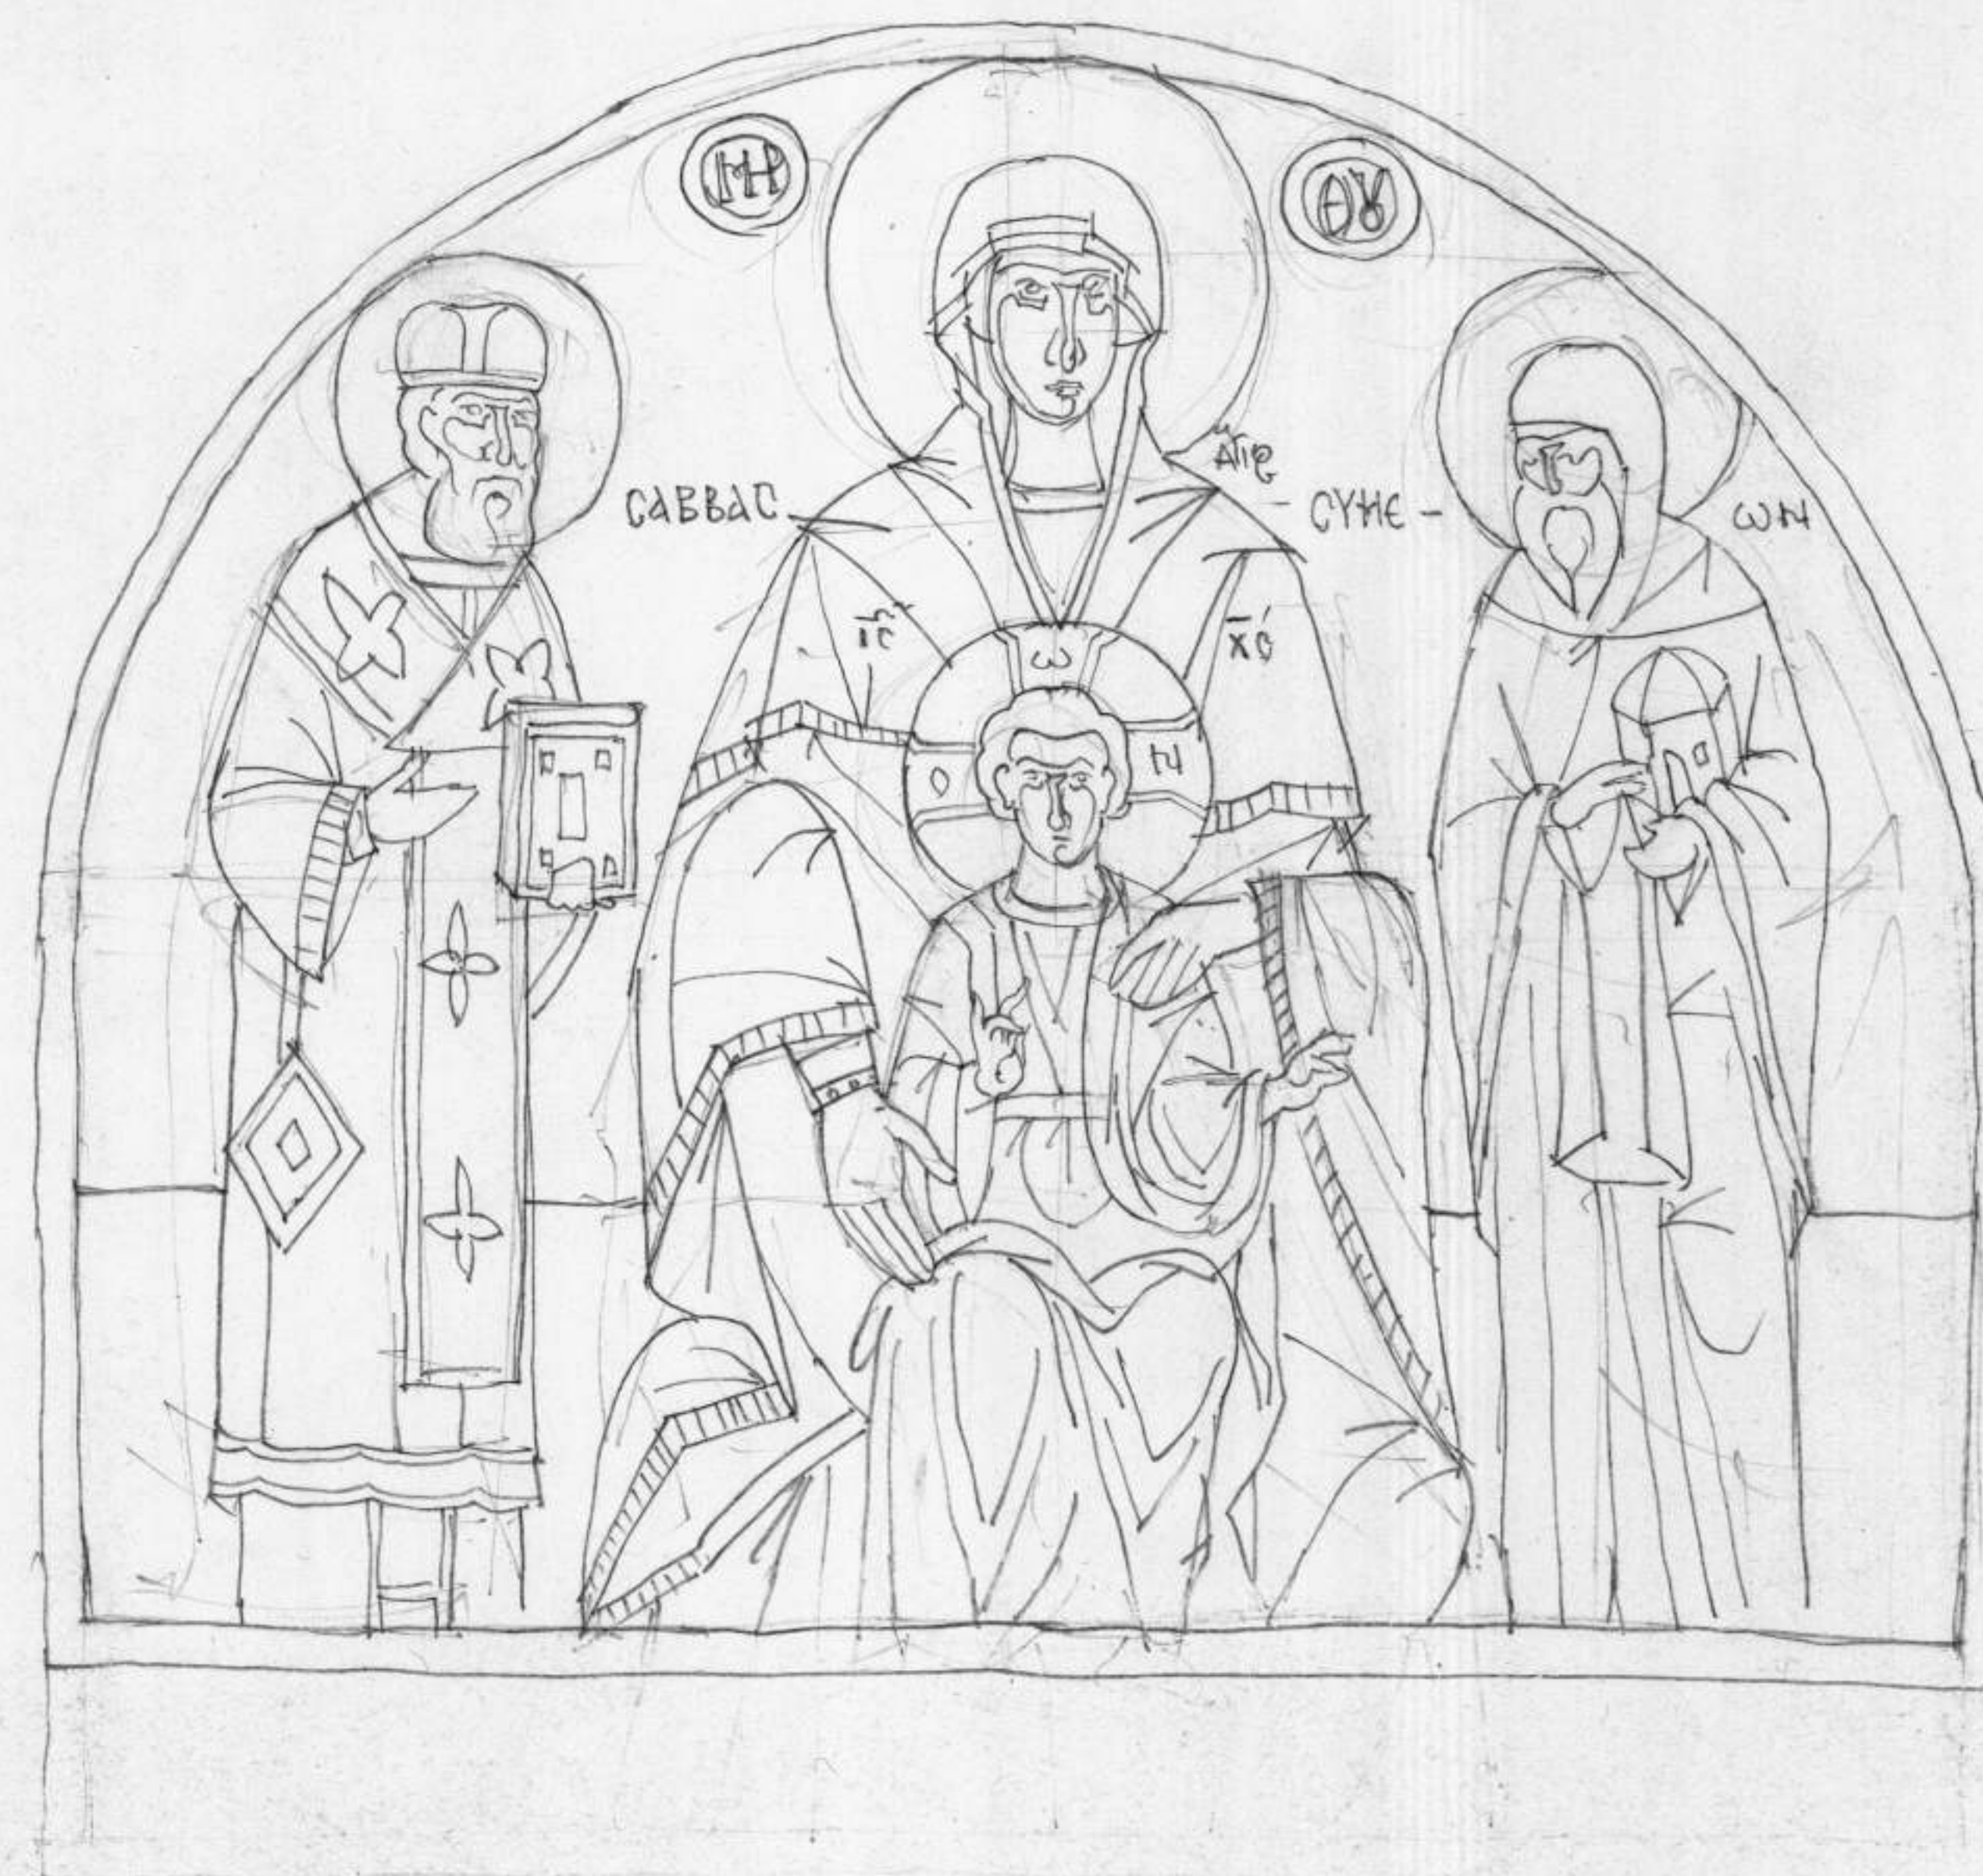
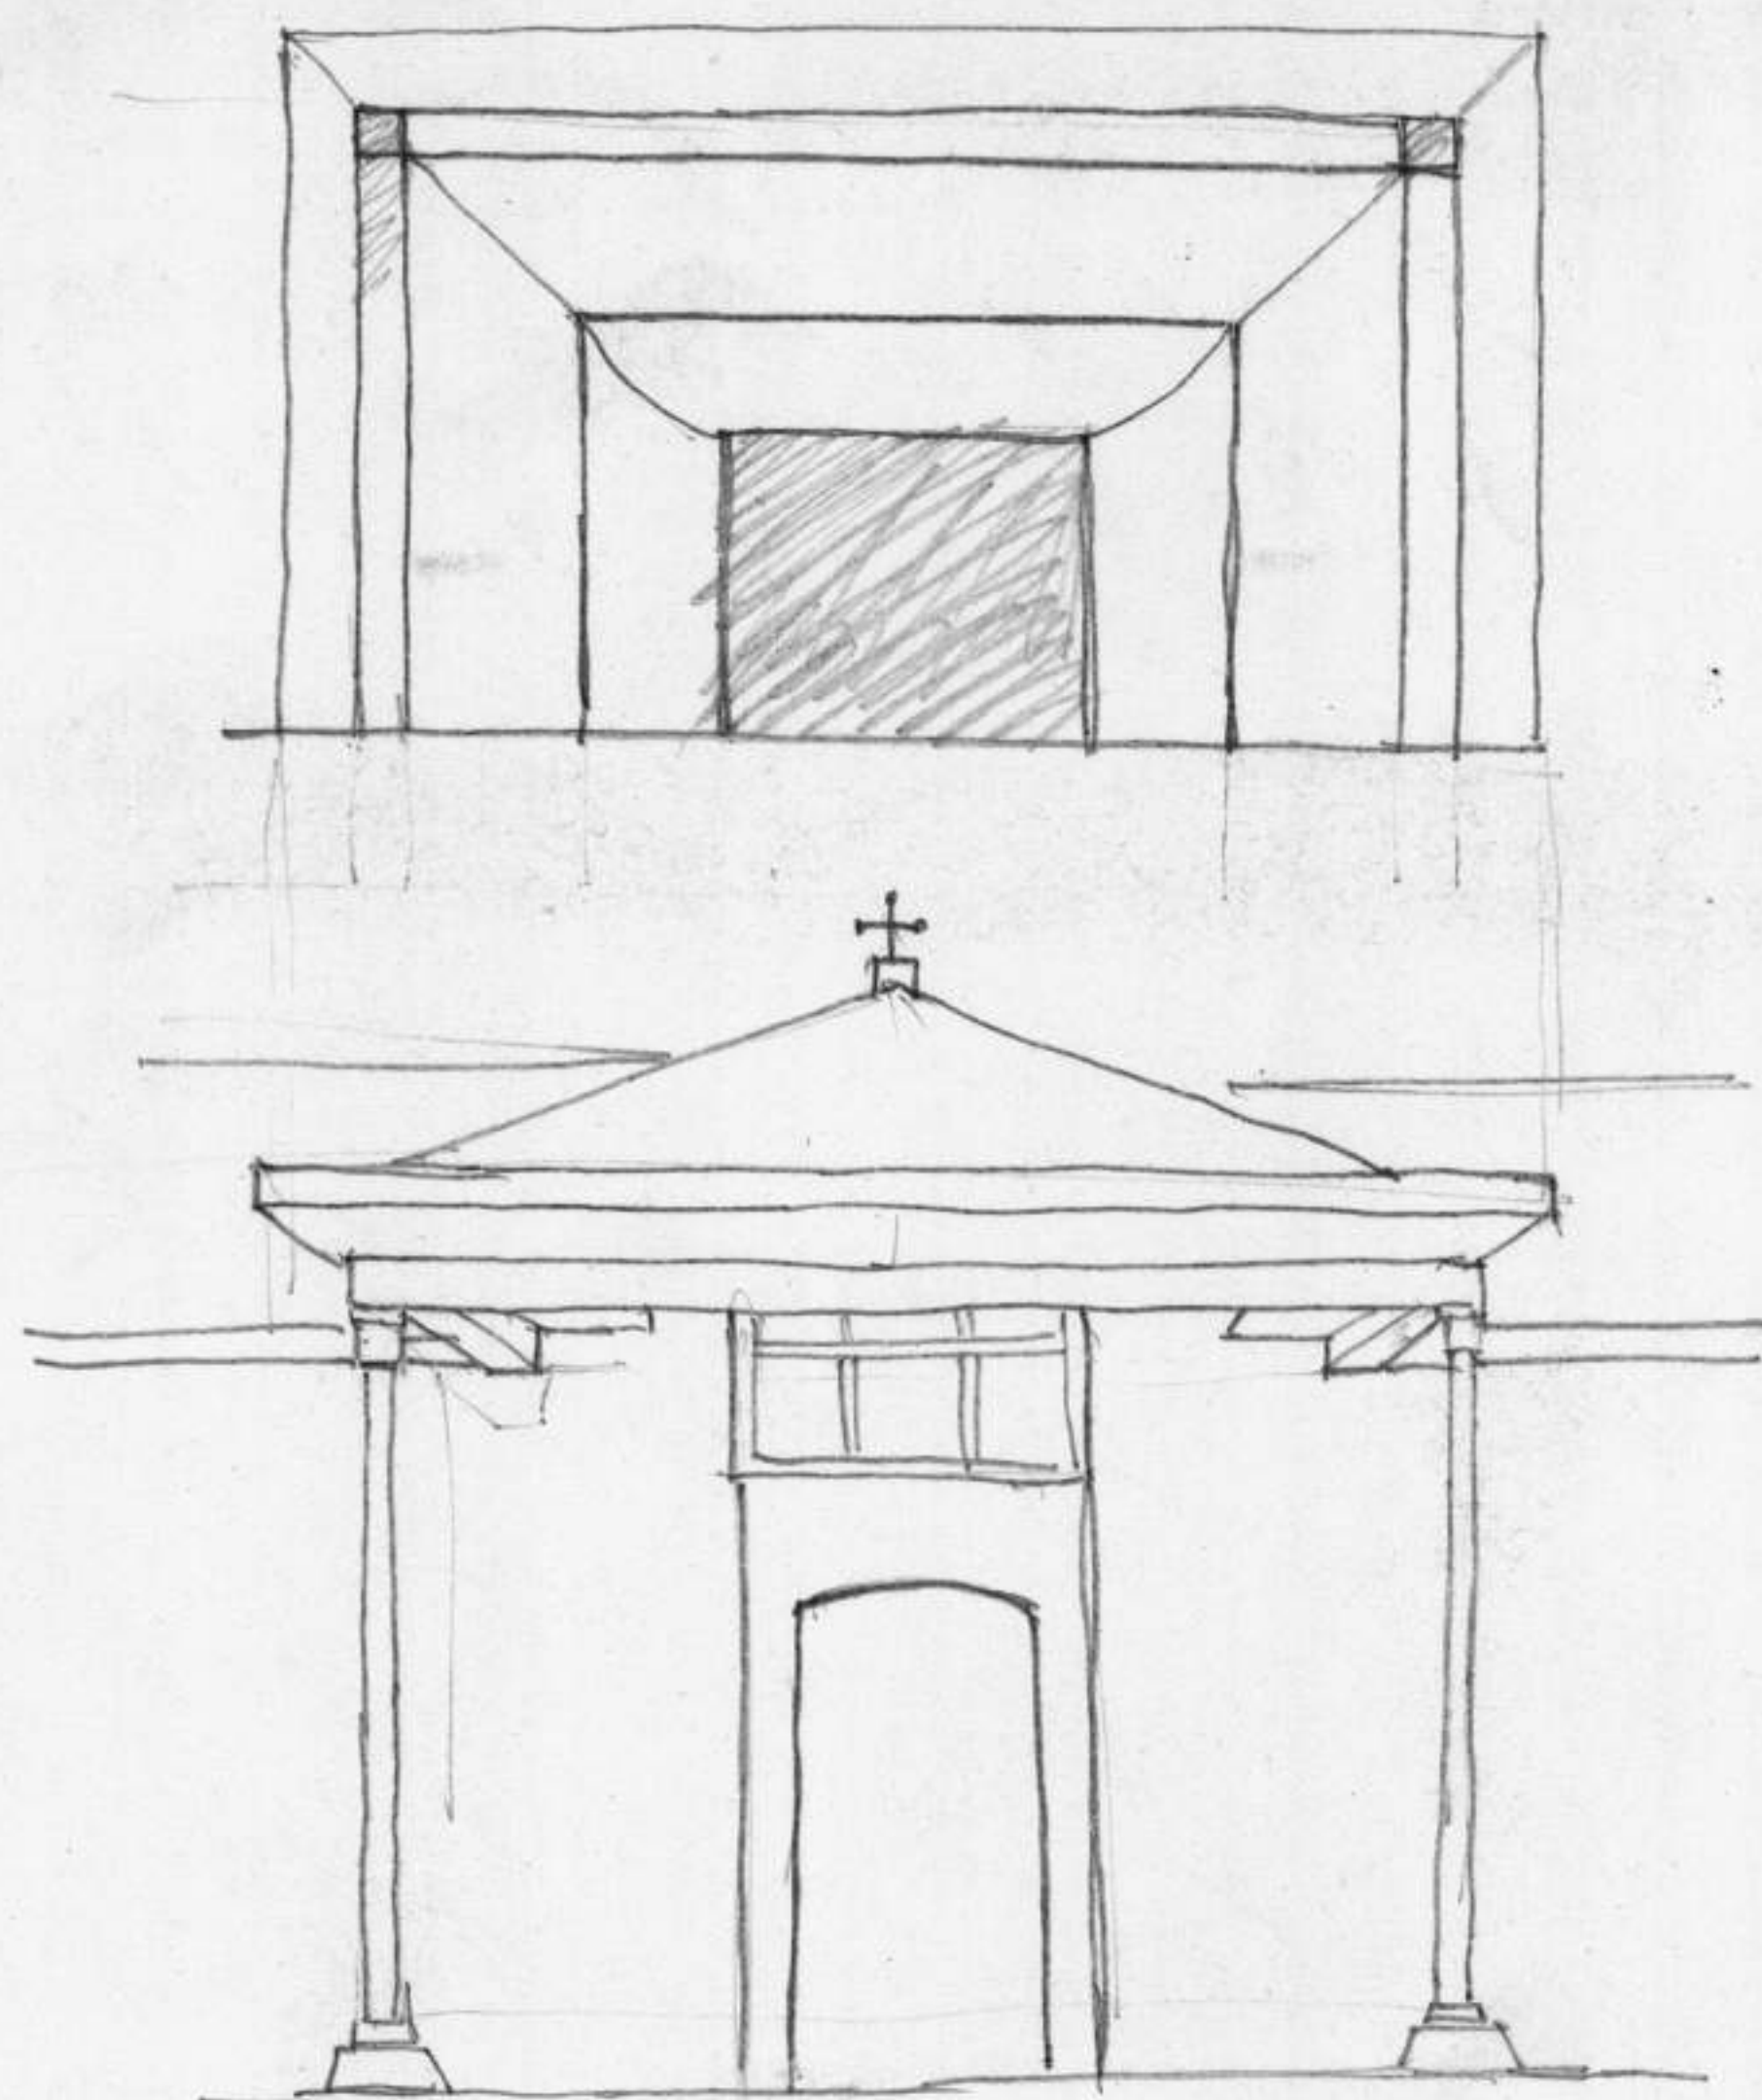


Το μῦ ①

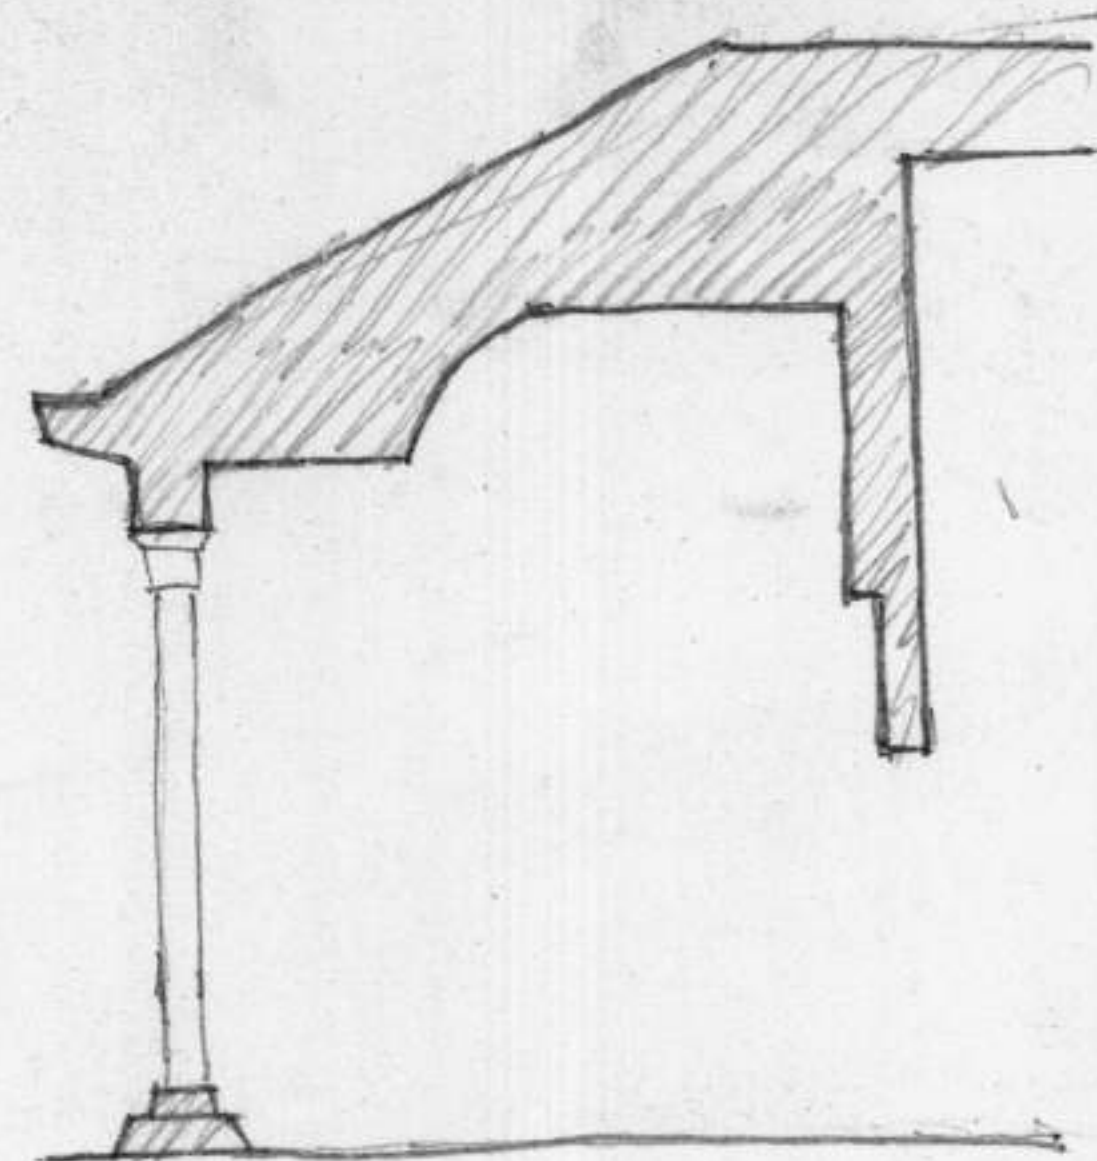

Μορφολογία
Πρώτο Σχέδιο Σχέδιο 1968
κλ. 1:10

Μετασκευή από Νέα Χελόρα
Μάρτιος 1969

- ΠΑΡΑΣΤΑΣΗ ΠΑΝΘ ΑΠΟ ΤΗΝ ΕΙΣΟΔΟ
ΣΤΟΝ ΝΑΟ
- ΚΑΤΟΨΗ ΤΟΜΗ ΚΑΙ ΟΨΗ ΤΟΥ
ΣΤΕΓΑΣΤΡΟΥ ΤΗΣ ΕΙΣΟΔΟΥ (ΑΝΕΙ ΚΑΙΝΑΚΟΡΕ)

ΑΚΑΔΗΜΙΑ



ΑΘΗΝΩΝ

ΚΕΒΗΤ-Α.Ο.-Π.Η.-24-14