
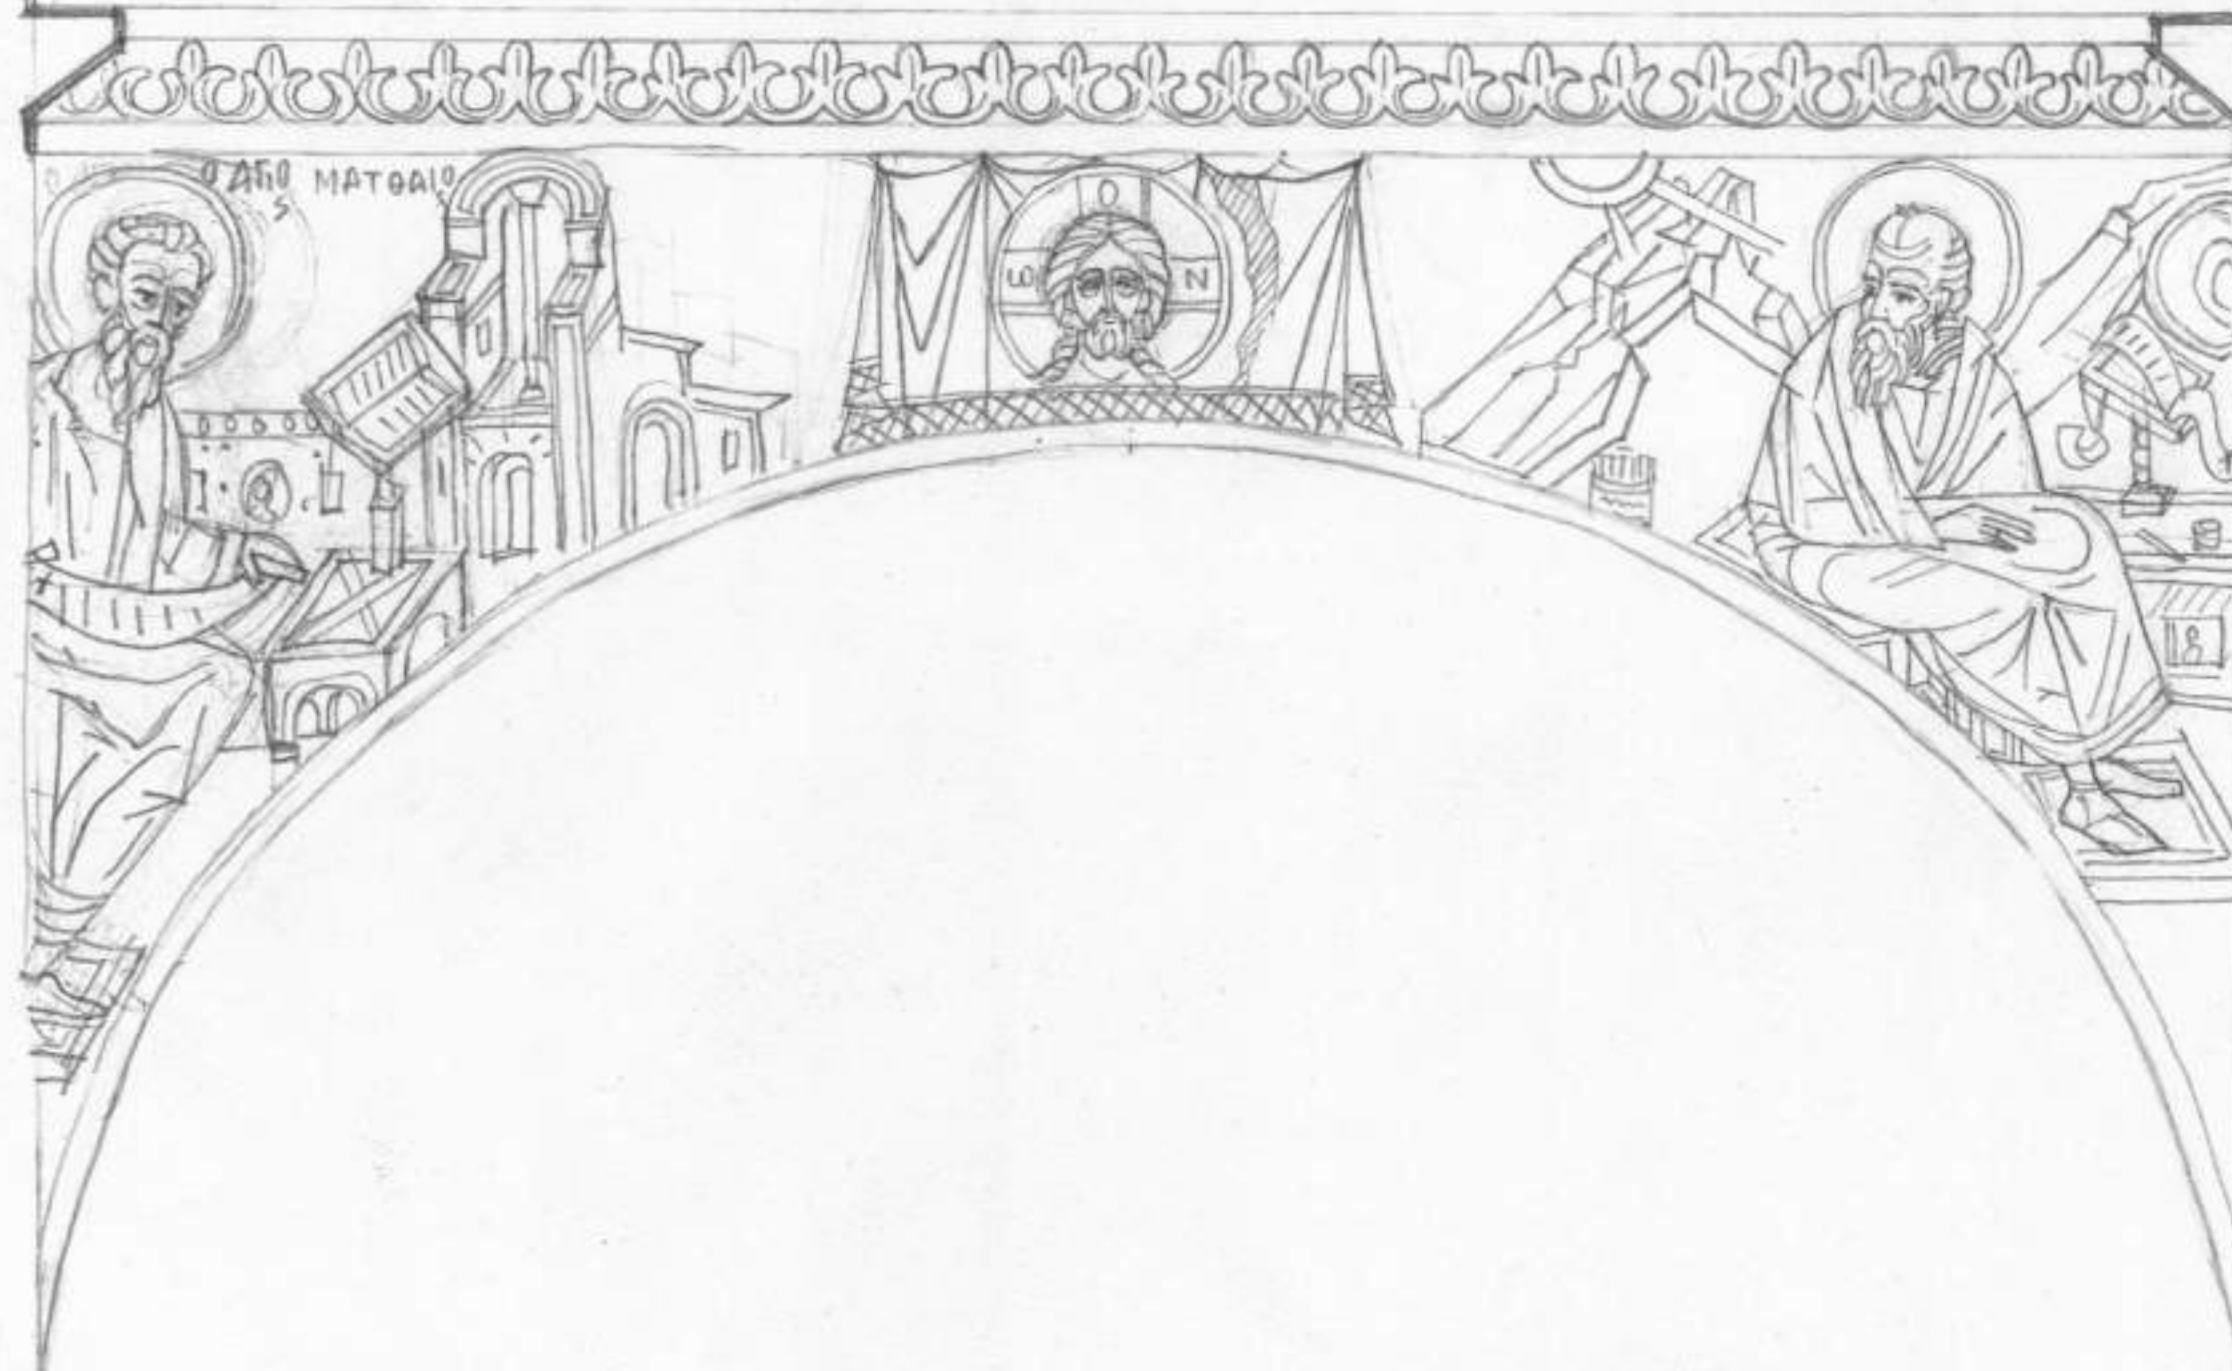
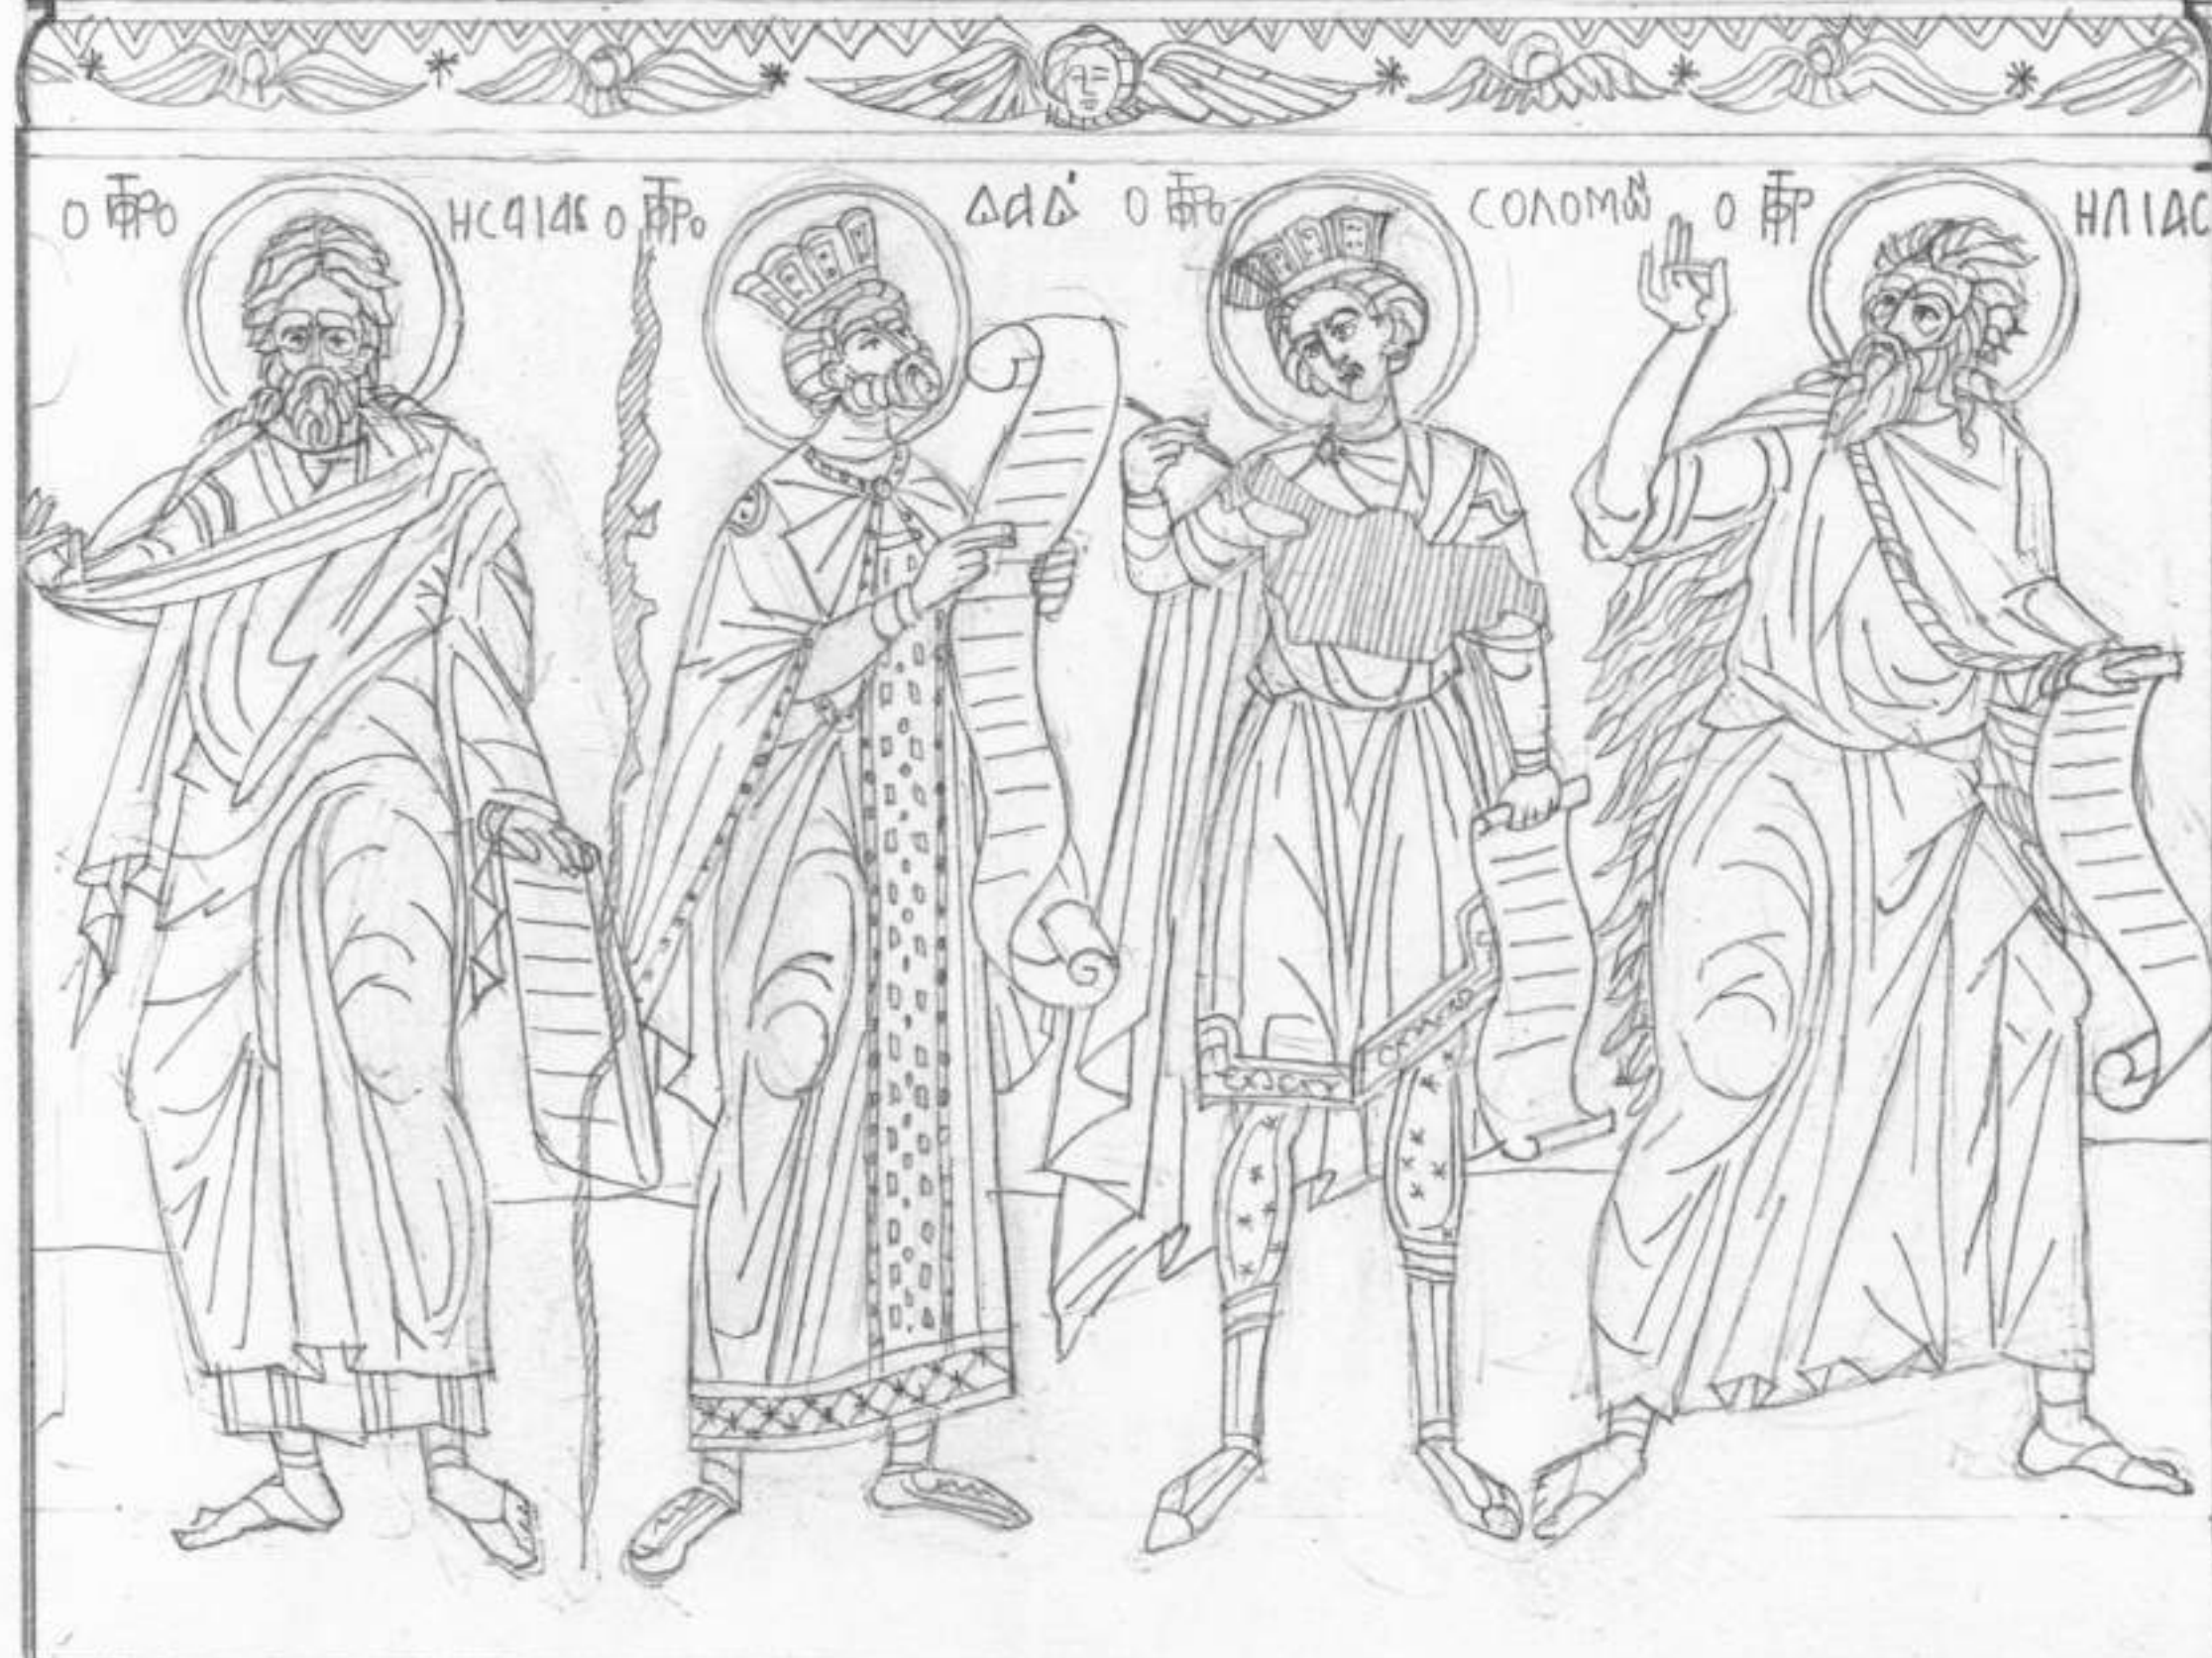


Ι. Μ. ΣΤΑΥΡΟΝΙΚΗΤΑ -
ΚΑΘΟΛΙΚΩΝ - ΚΥΡΙΕΣ ΝΑΟΕ
ΤΟΜΗ Α1-Α1
ΤΡΟΥΛΛΟΣ
ΚΛ. 1:20

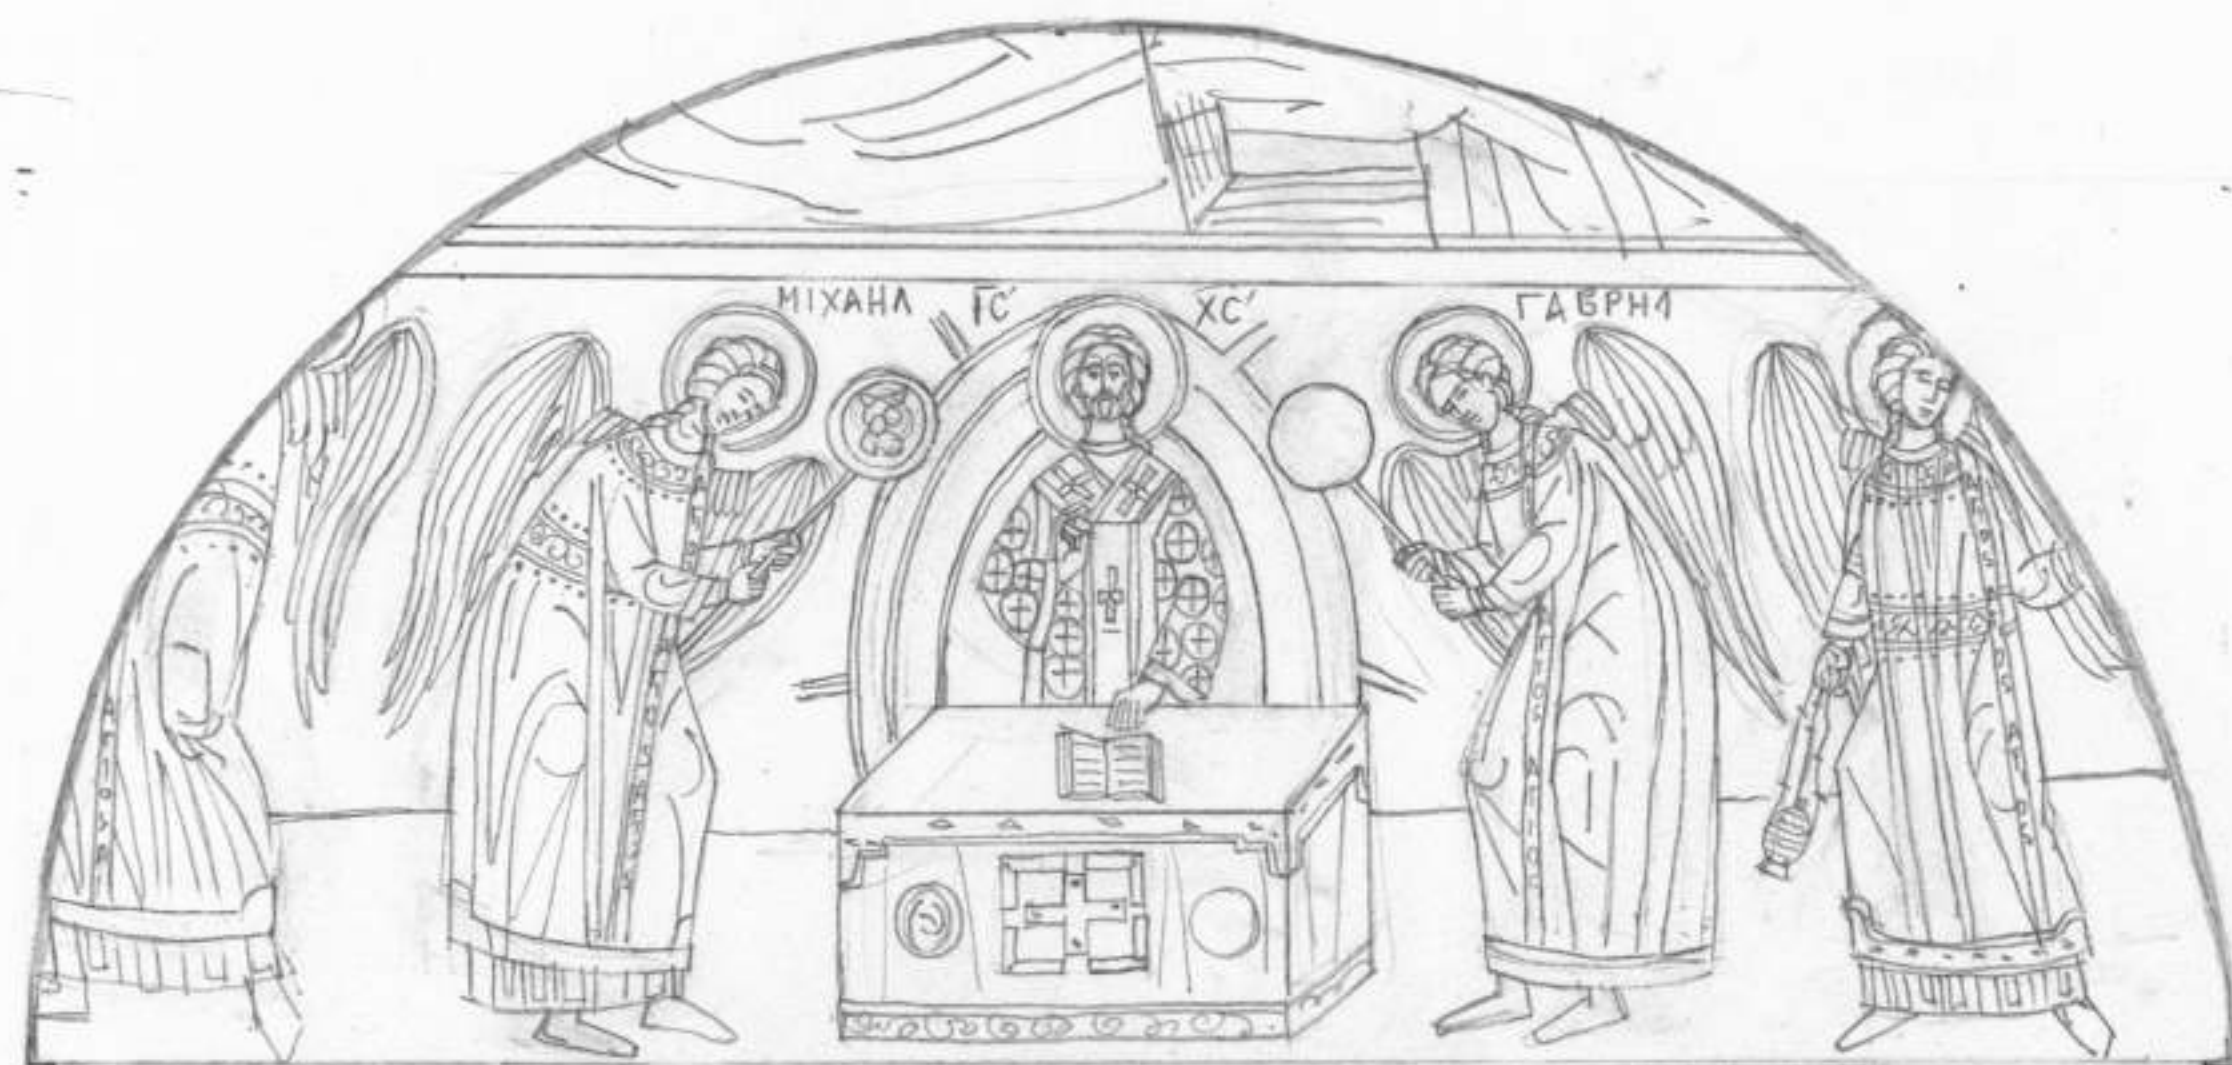

Handwritten signature

ΑΚΑΔΗΜΙΑ ΑΘΗΝΩΝ

Ταχ. Γραφείο 1970.

NAI

Μετανοήματα από Ν. Νικολάου

ΚΕΒΜΤ-Α.Ο.-Π.Μ.-15-22