



26
↑

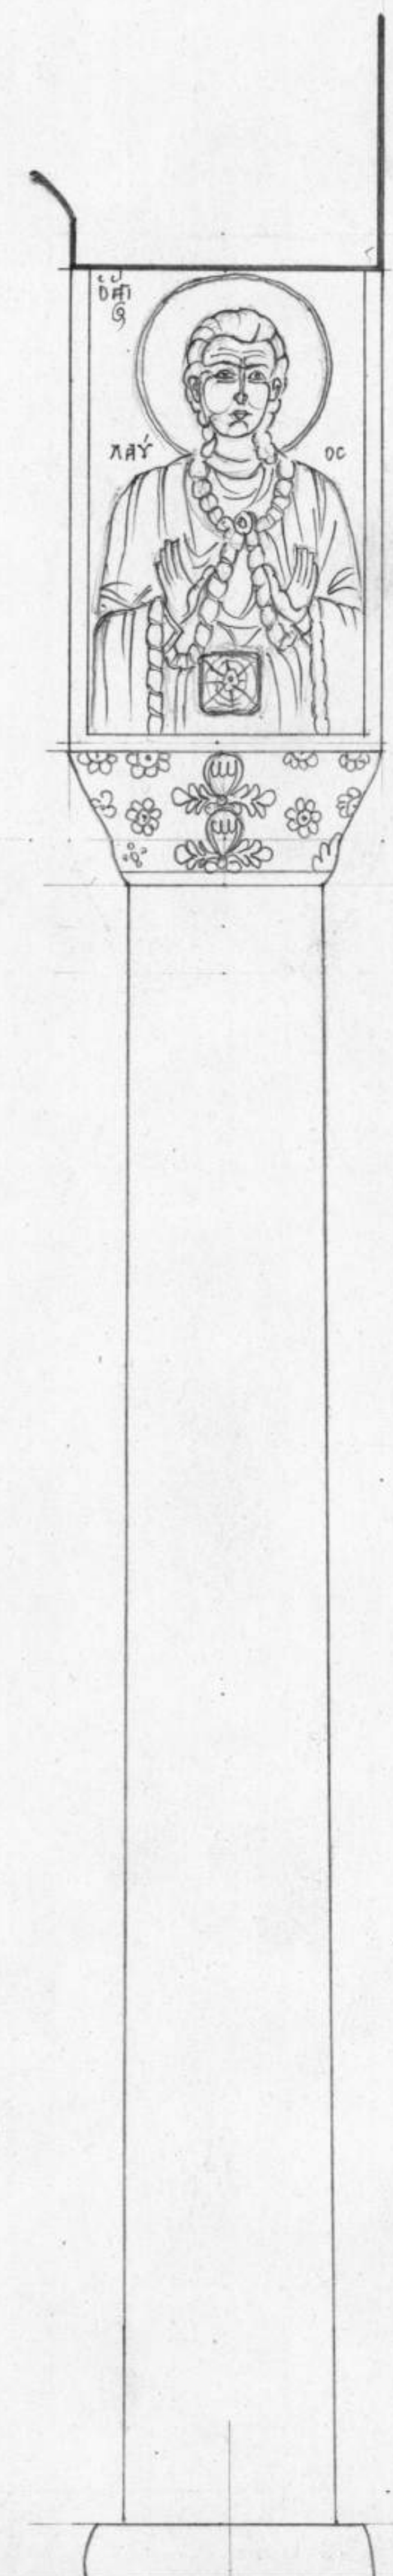

39
↑

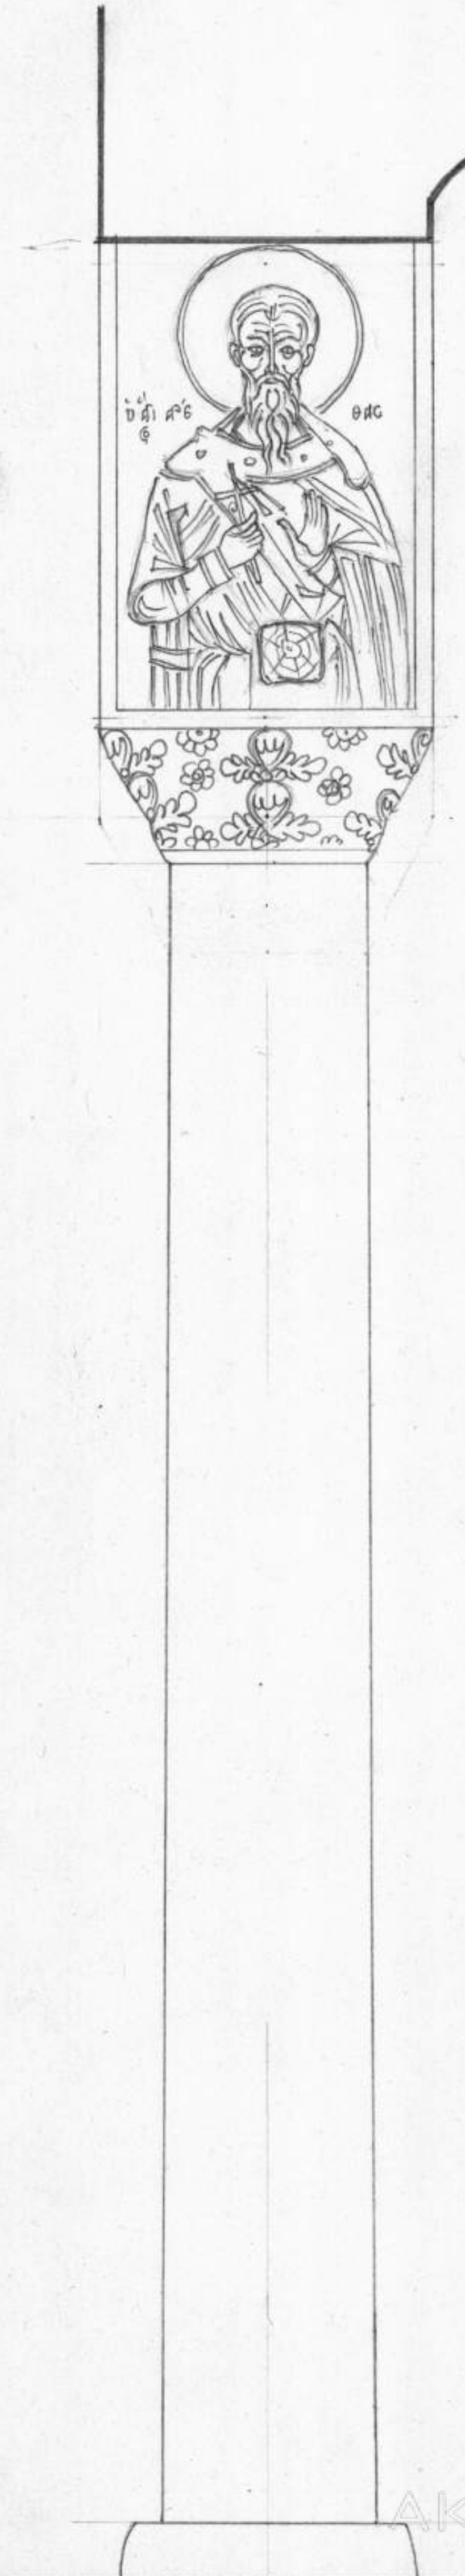

26
↑

ΜΟΝΗ ΣΤΑΥΡΟΝΙΚΗΤΑ-ΛΙΤΗ
ΤΟΜΗ Α7-Α7 ΚΑΤΕ ΤΗΦΗΑ
ΚΛ. 1:20

(NPI)

μεταφωτισμός από Ν. Νικολάου

ΑΚΑΔΗΜΙΑ

ΑΘΗΝΩΝ



Νικόλαος Σούλης 1970