




20/5/72  
A3

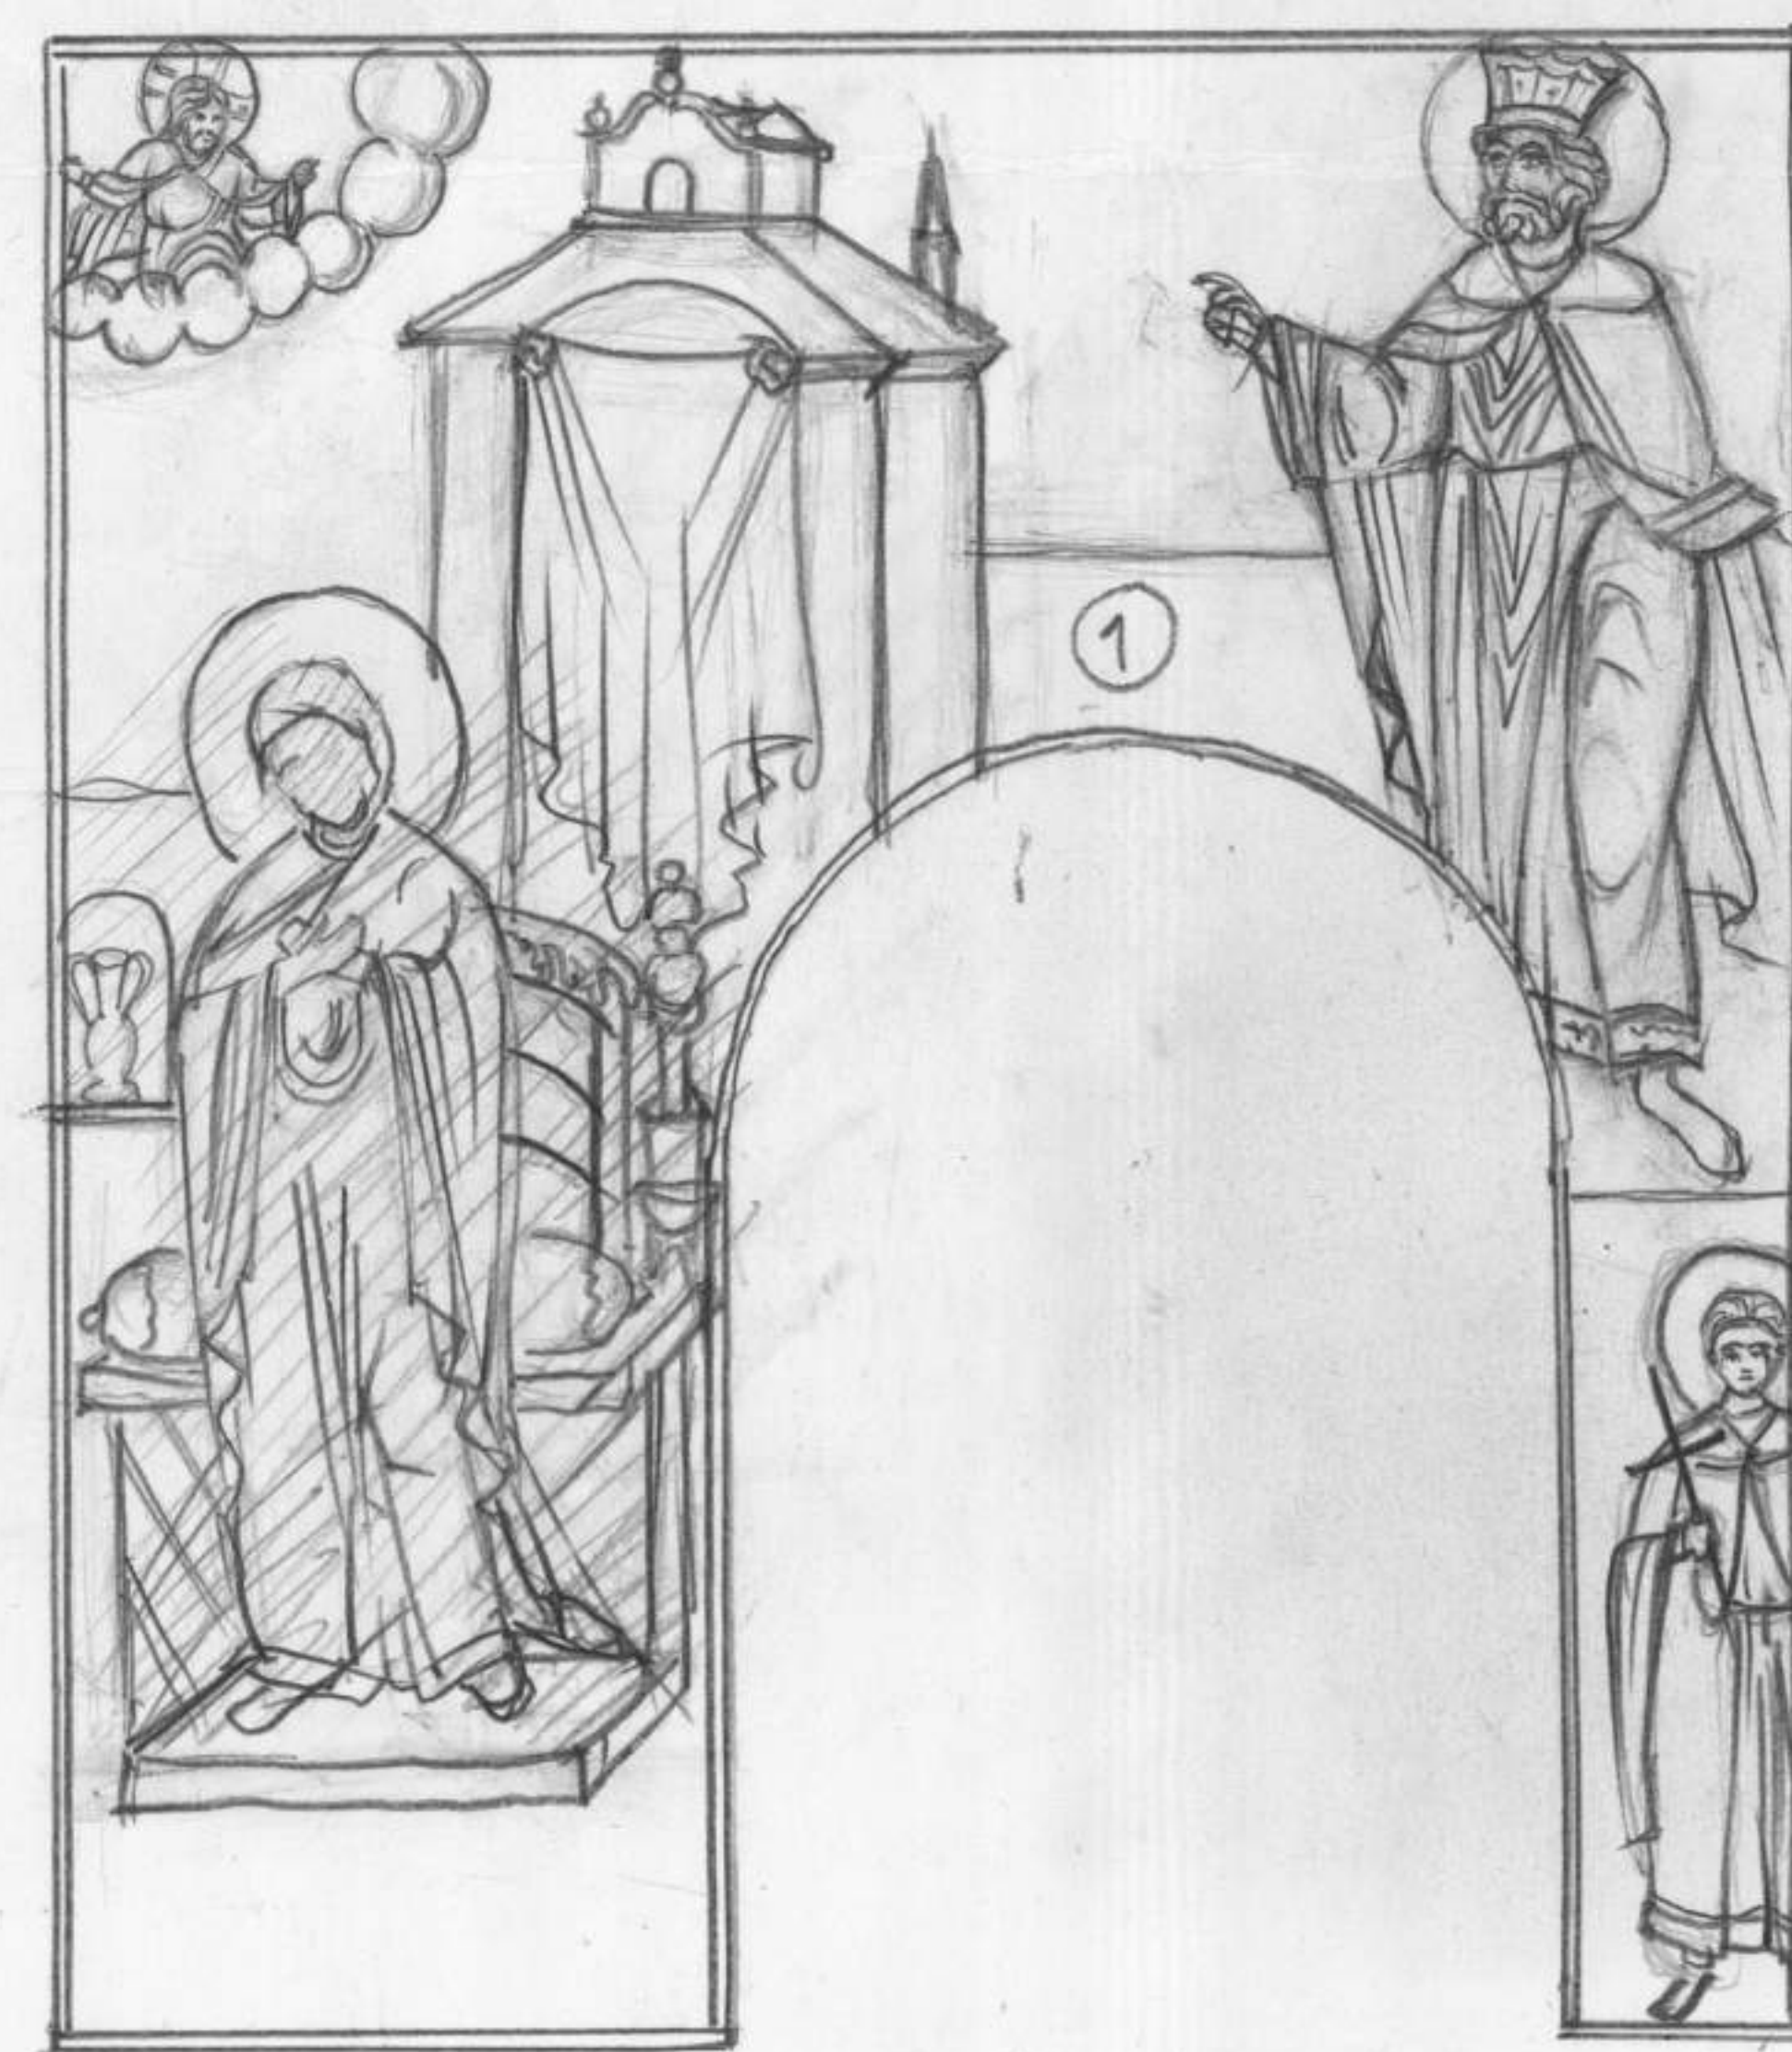

ΚΥΡΙΑΚΟ ΣΙΝΤΗ ΑΓ. ΔΗΜΗΤΡΙΟΥ  
ΚΑΤΑ ΠΛΑΤΟΣ ΤΟΜΗ Α3-Α3 ΣΤΟΥΣ ΧΟΡΟΥΣ  
ΚΛ 1:20  
ΔΟΥΡΑΜΑΝΗΣ  
ΑΚΑΔΗΜΙΑ ΑΘΗΝΩΝ 1972

ΑΚΑΔΗΜΙΑ

ΑΘΗΝΩΝ