



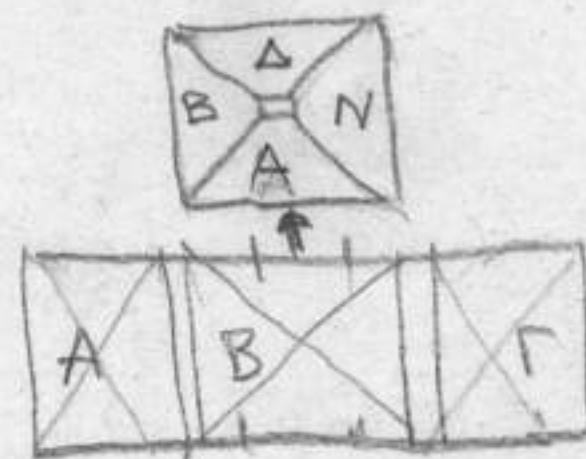

ΣΧΗΜΑΤΑ ΣΥΝΟΛΕΩΣ


Θόλου Β

Εξορθέσιος Αγίου Δημητρίου
Βελονίου

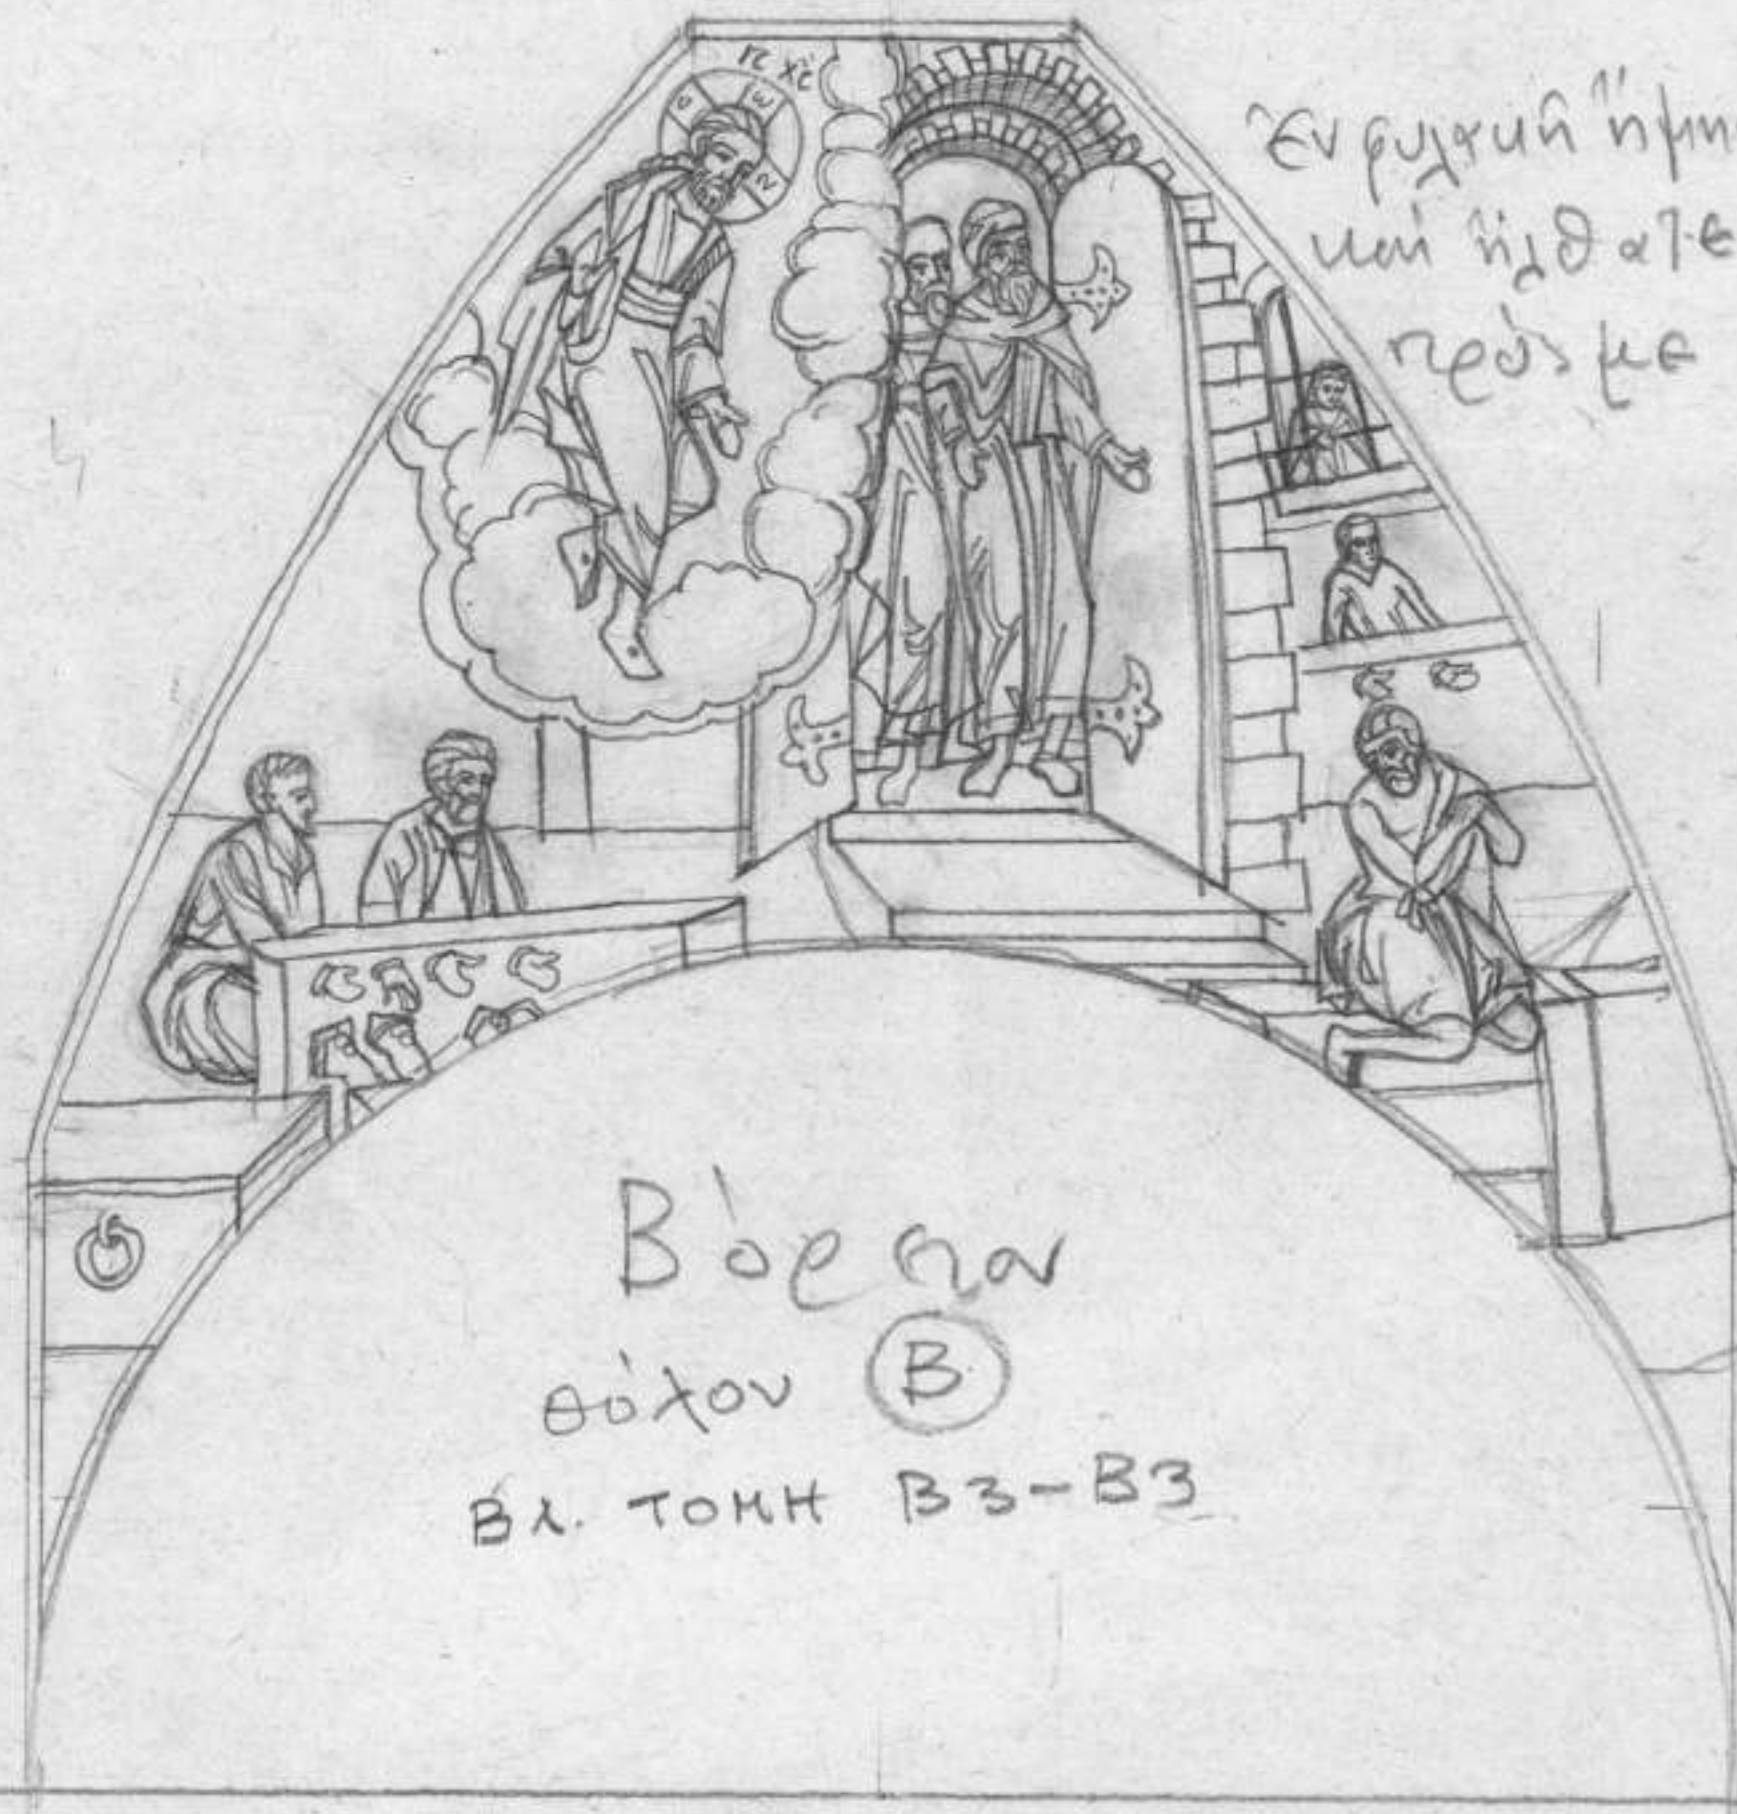

Ενδοχώρα ήμιν
και ήδωτε
ρεός με

Βόρεια
Θόλου Β
Βλ. ΤΟΜΗ Β3-Β3

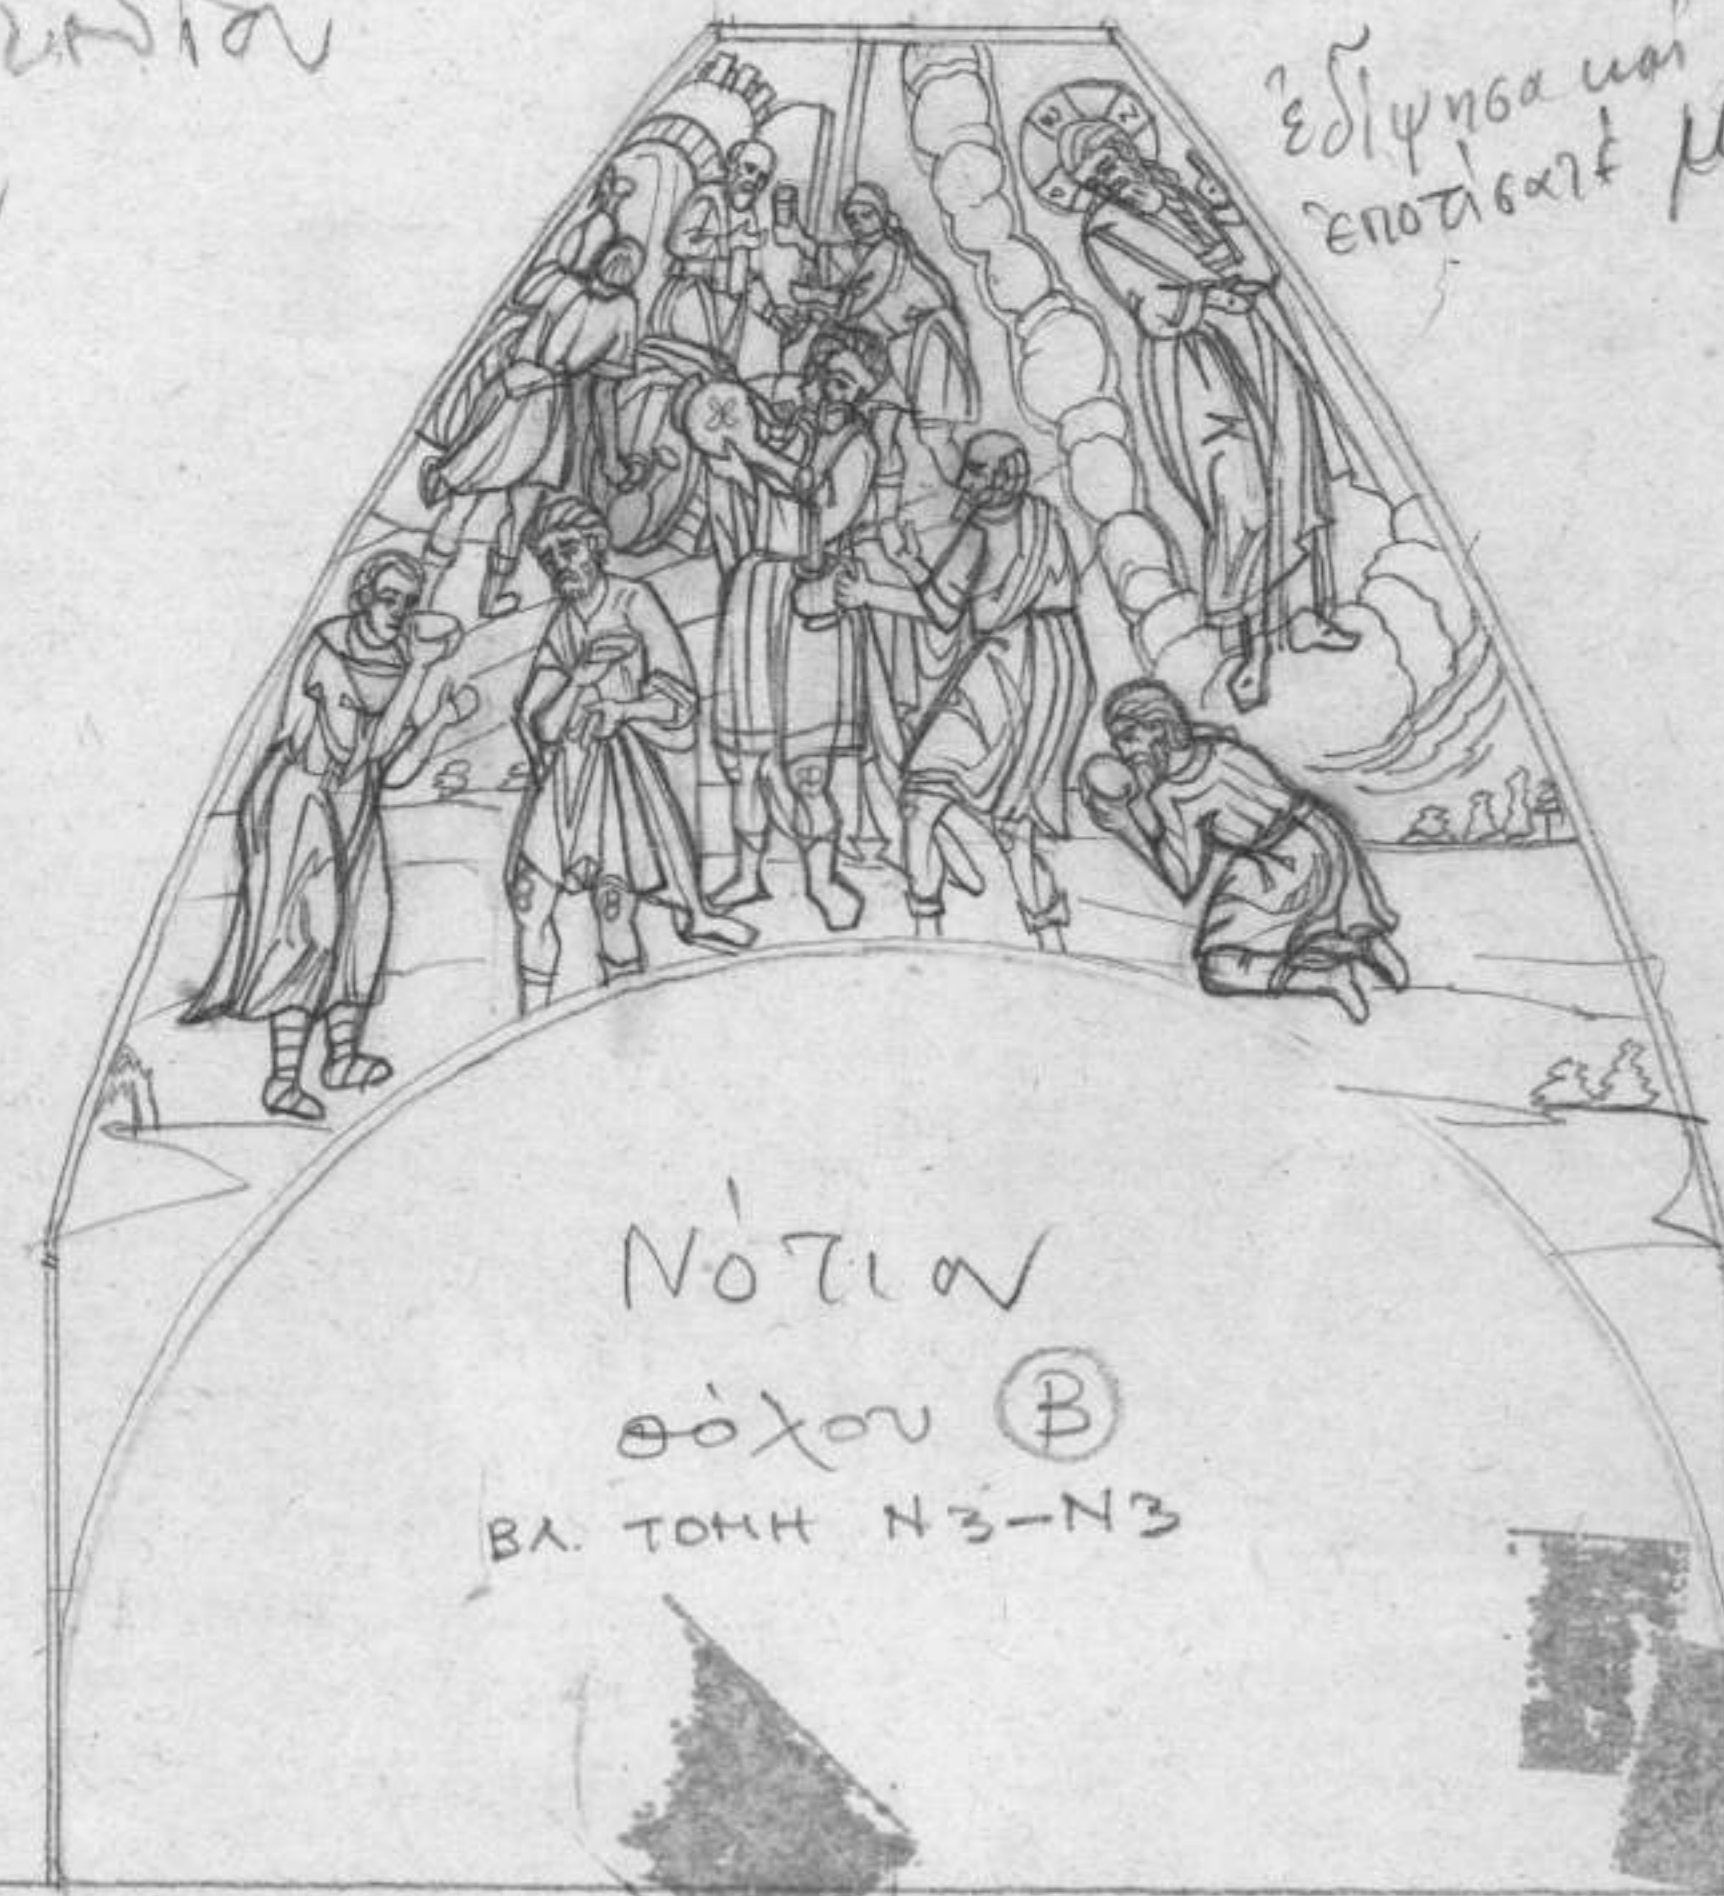

Εδωκα και
εποστειλε με

Νότιον
Θόλου Β
Βλ. ΤΟΜΗ Ν3-Ν3

ΣΚΗΤΗ ΑΓΙΟΥ ΔΗΜΗΤΡΙΟΥ (ΒΑΤ.)
ΕΞΟΡΘΗΚΑΣ ΚΥΡΙΑΚΟΥ
ΤΟΜΕΣ Α1-Α1, Β3-Β3, Ν3-Ν3
ΚΛ. 1:20
ΜΙΧ. ΟΙΚΟΝΟΜΙΔΗΣ
ΙΟΥΛΙΟΣ 1972

ΚΕΒΗΤ-Α.Ο.-Π.Μ.- 22-56

ΑΚΑΔΗΜΙΑ



ΑΘΗΝΩΝ