Ακαδημία Αθηνών / Academy of Athens

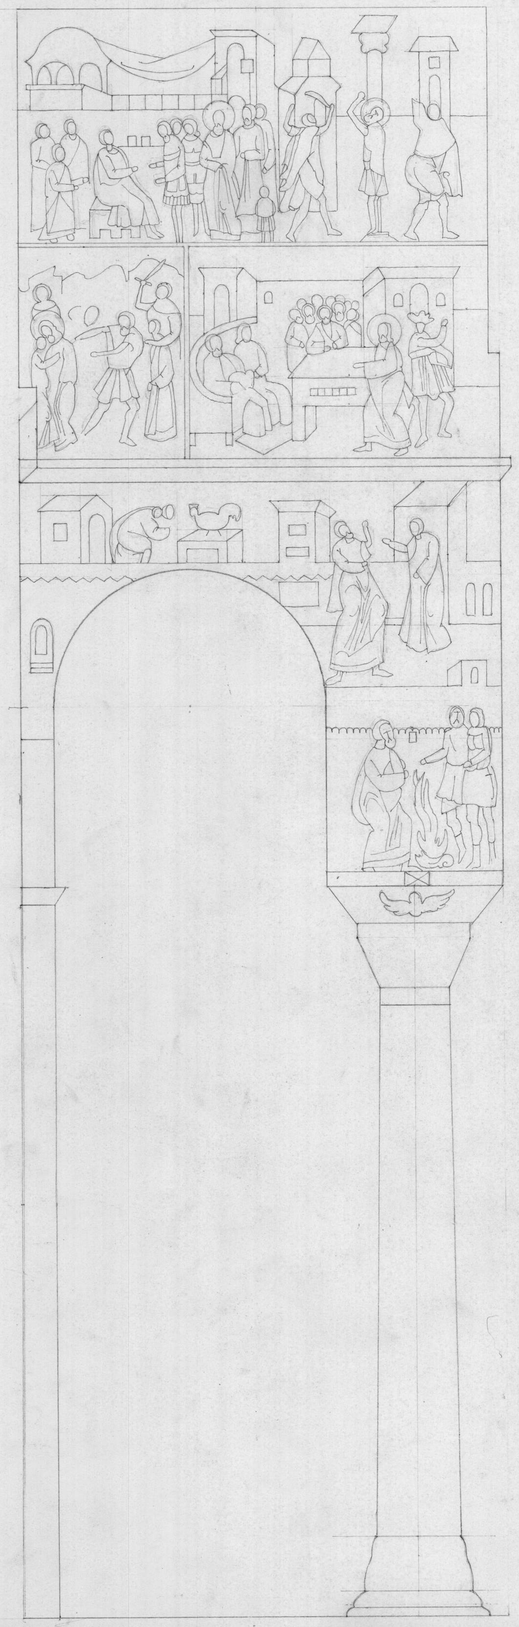

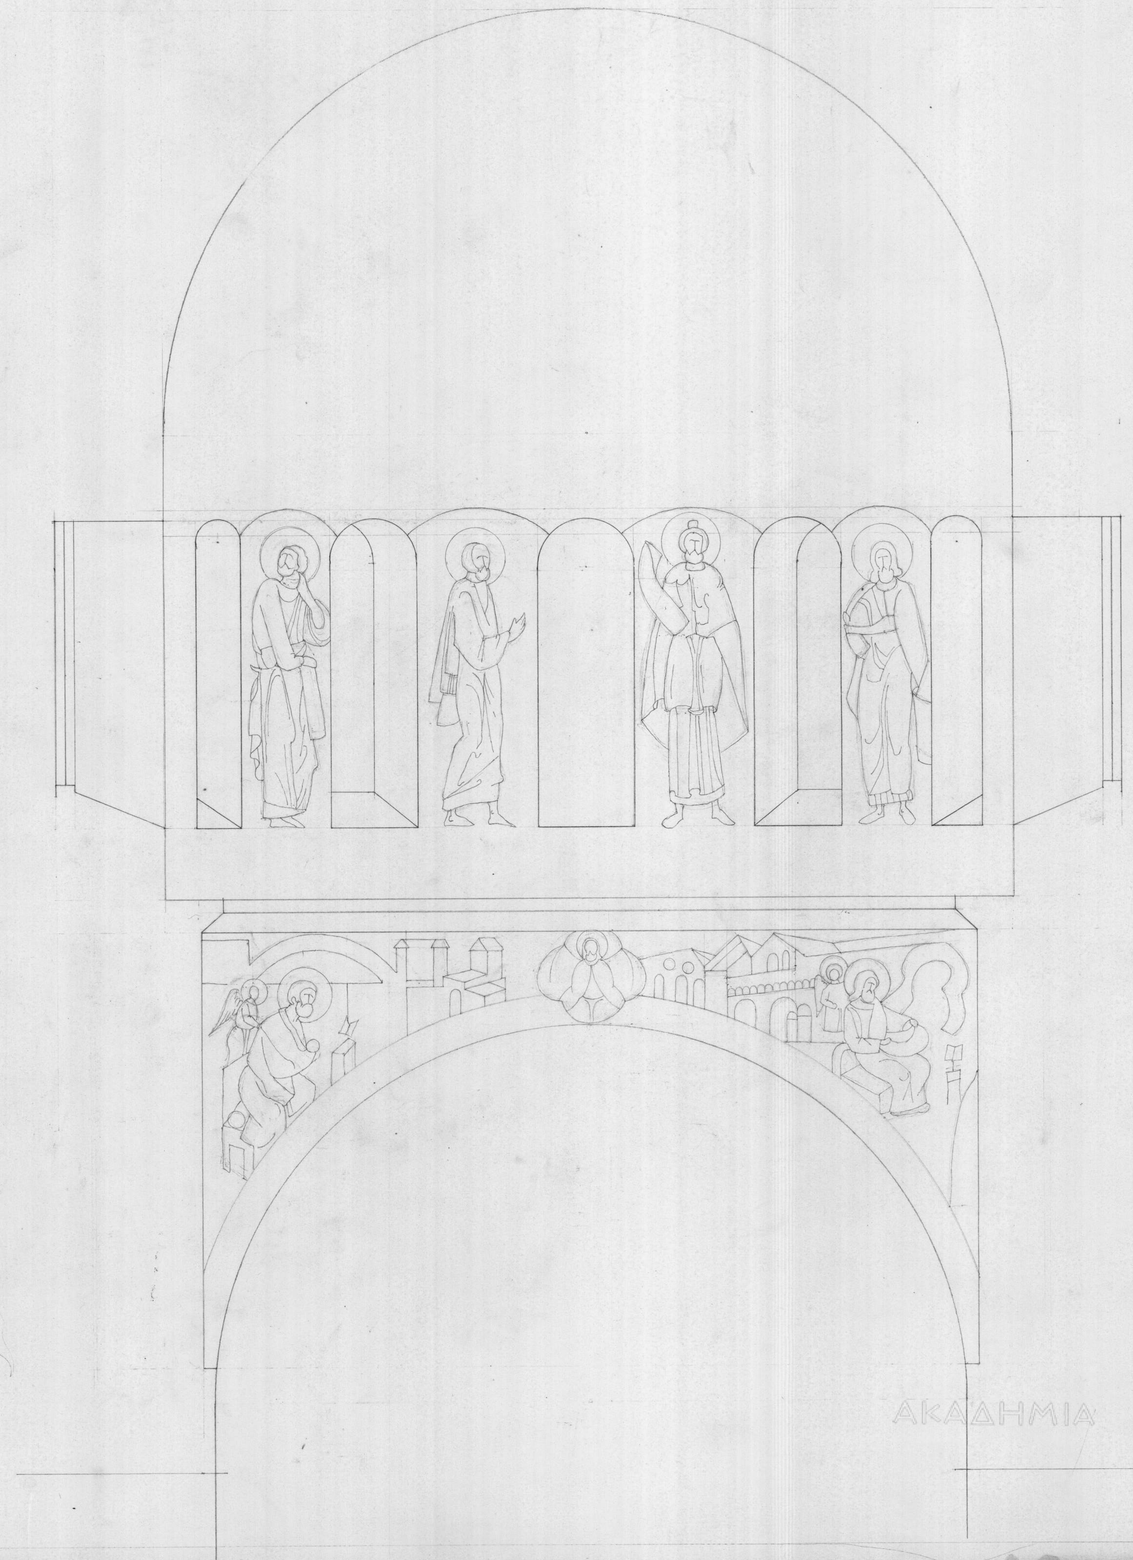

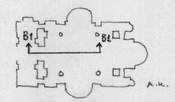

ΑΚΑΔΗΜΙΑ ΑΘΗΝΩΝ

ΚΕΒΜΤ_Α.Ο._Π.Μ-03-61

Τομή Β1-Β1 Καθολικού Ιβήρων
Ρύθμ. κορωνίδας. Κλ. 1:20