Ακαδημία Αθηνών / Academy of Athens

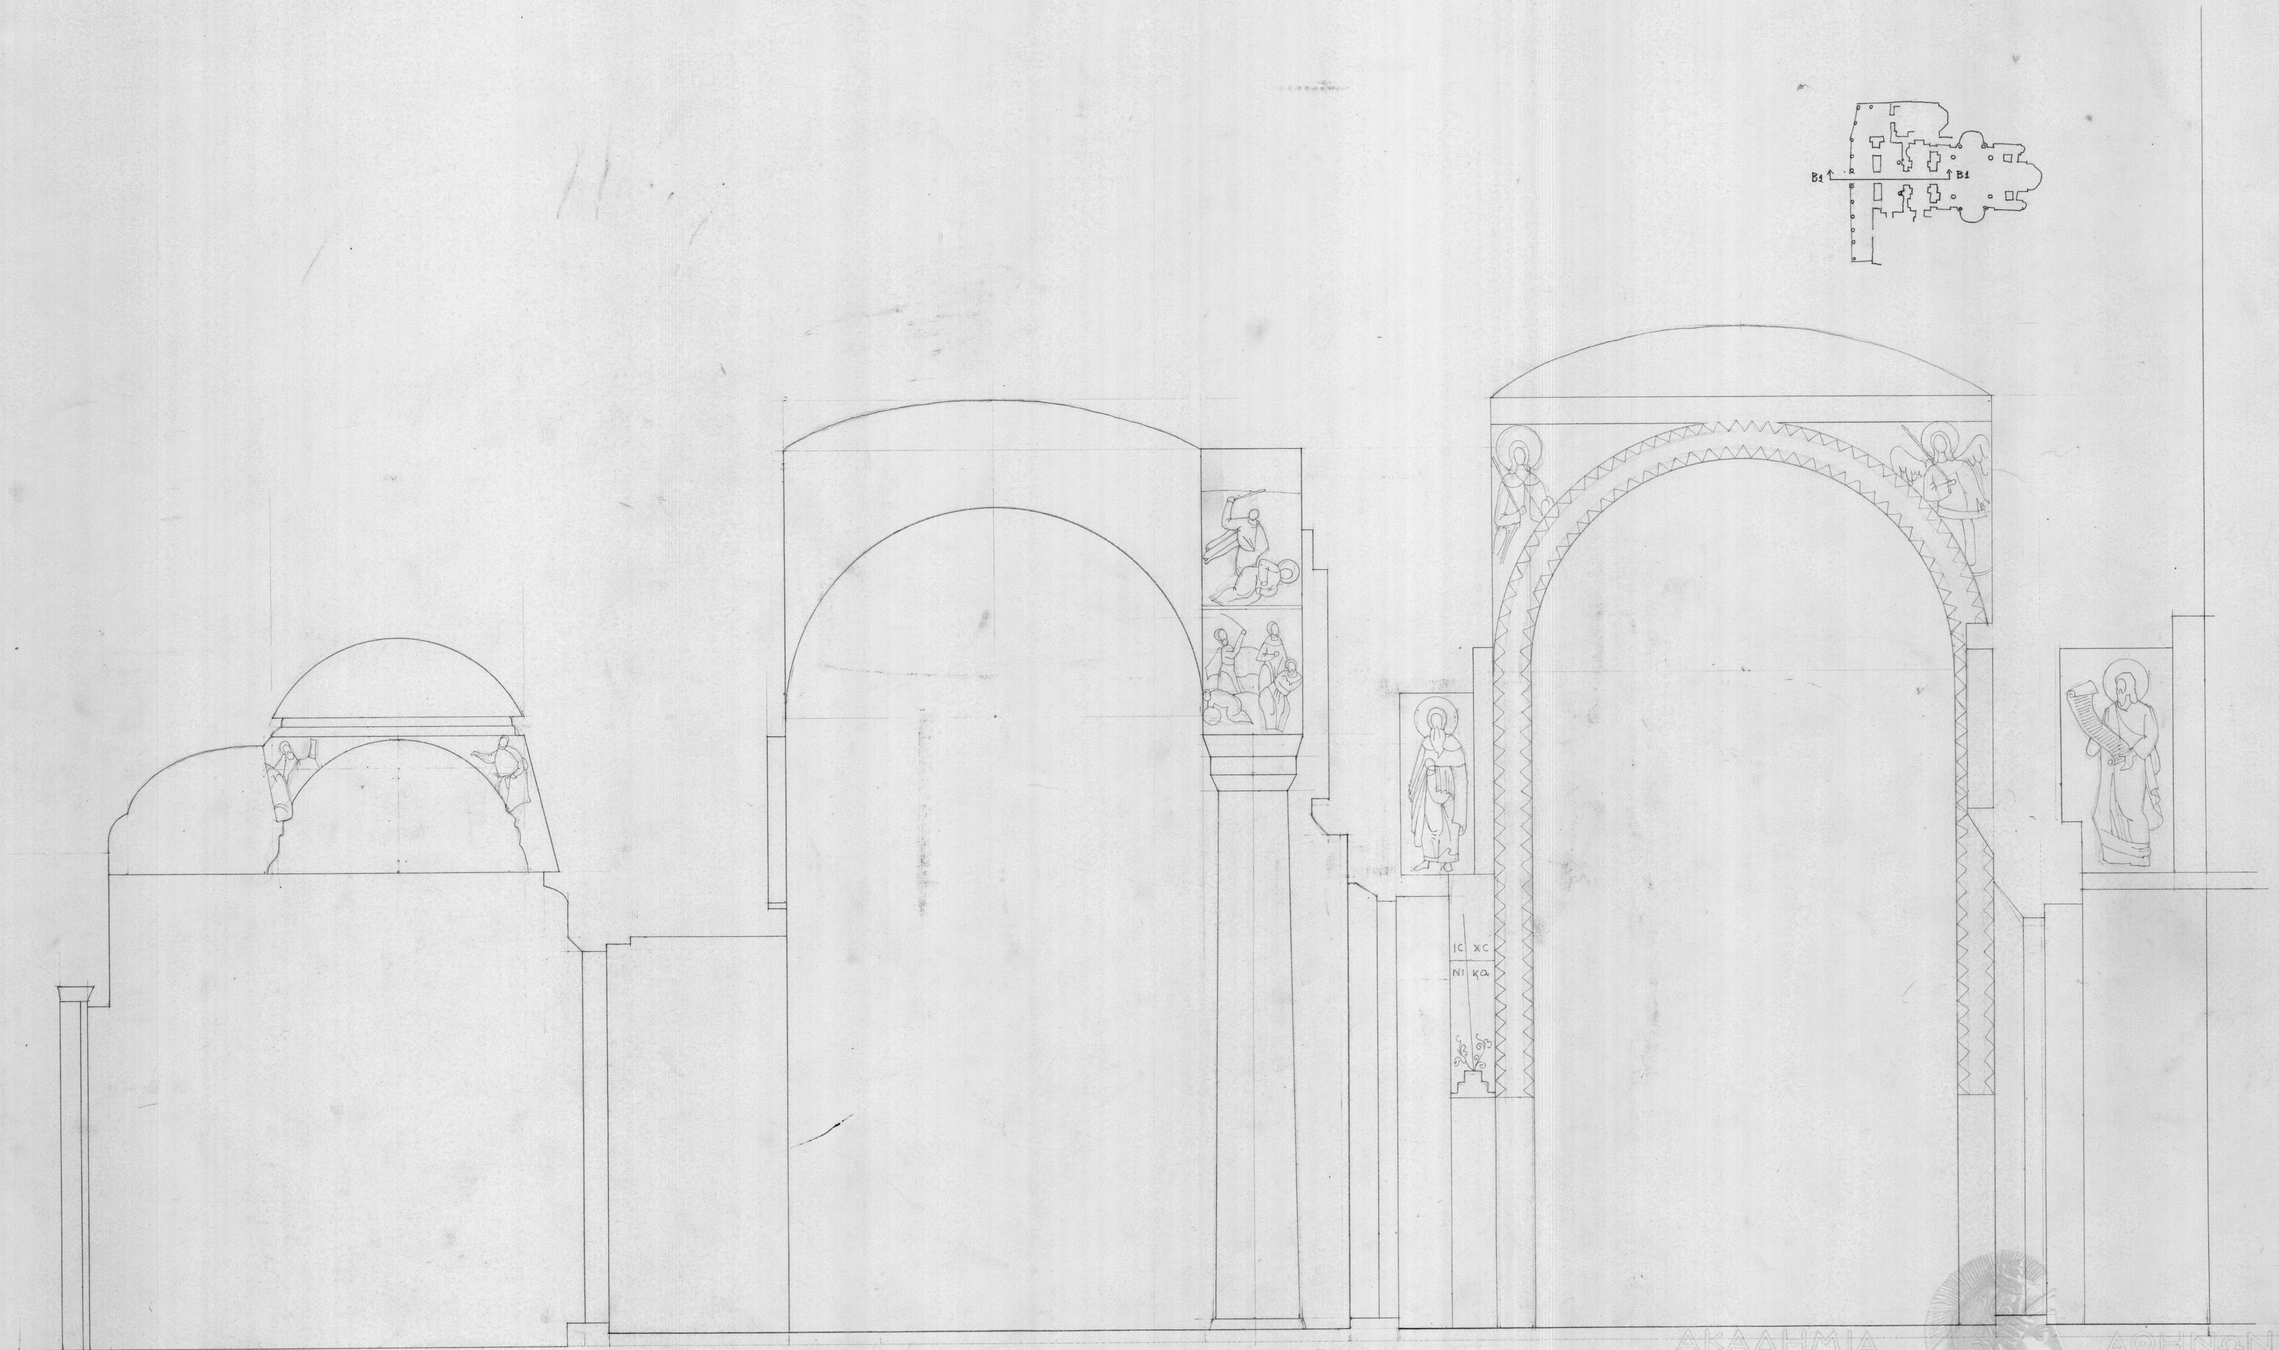

ΑΚΑΔΗΜΙΑ ΑΘΗΝΩΝ

Τομή B1-B1 καθολικού Ιδίρων
Ρένα Κορακίου.

ΚΛ. 1:20
ΜΑΡΤΙΟΣ 1970

ΚΕΒΜΤ Α.Ο.-Π.Μ.-03-63.