Ακαδημία Αθηνών / Academy of Athens

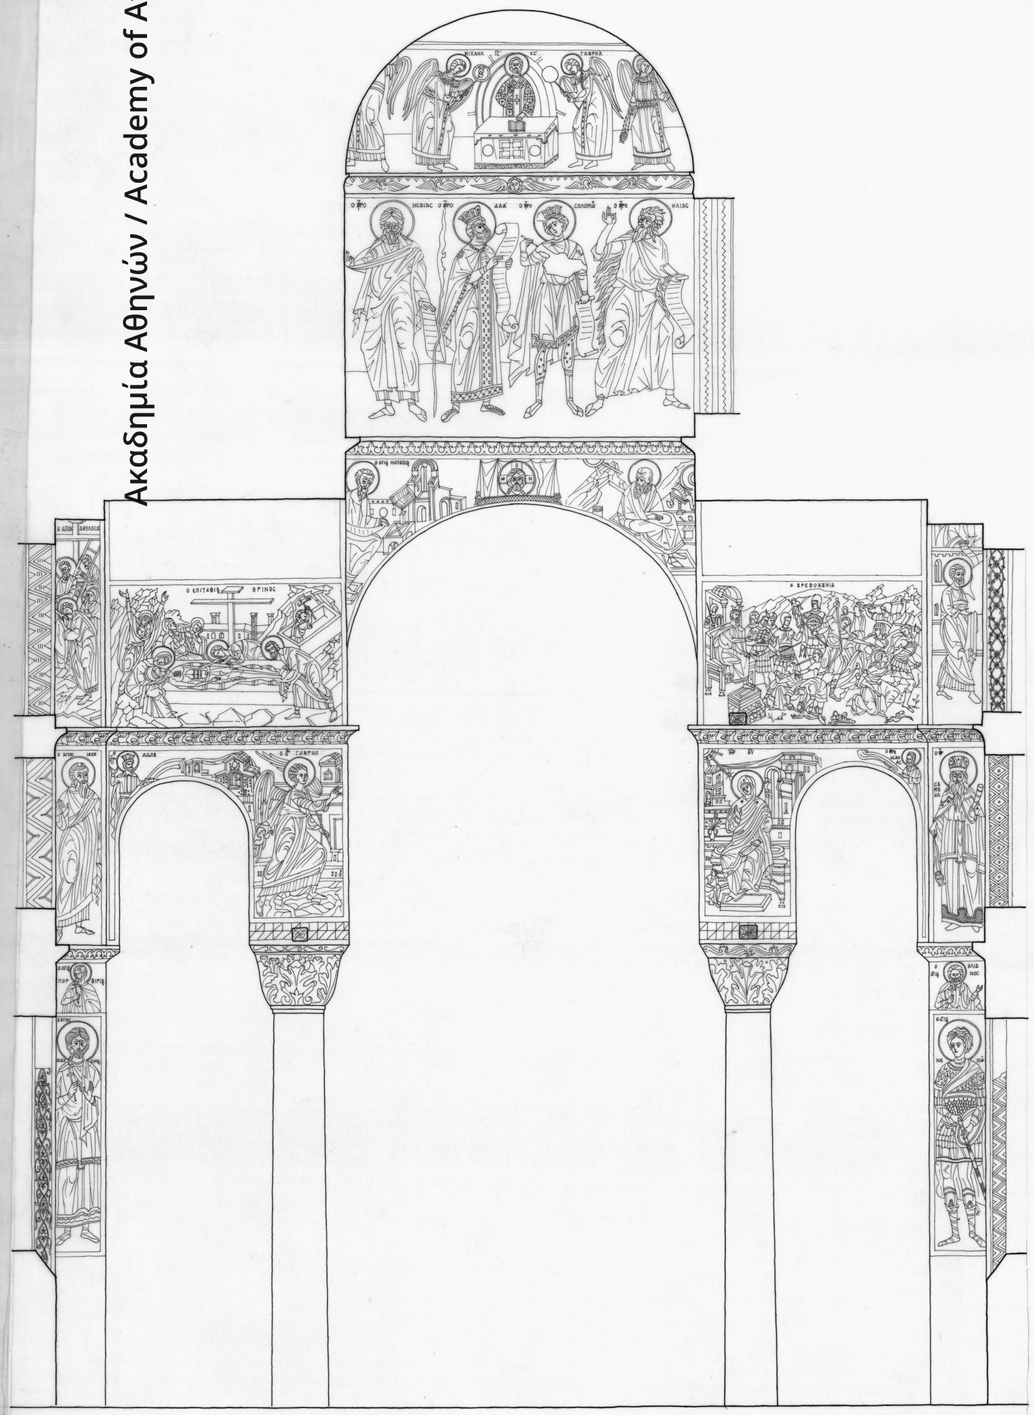

ΤΟΜΗ Α1-Α1

© 1975, Paul M. Mylonas

0 1m

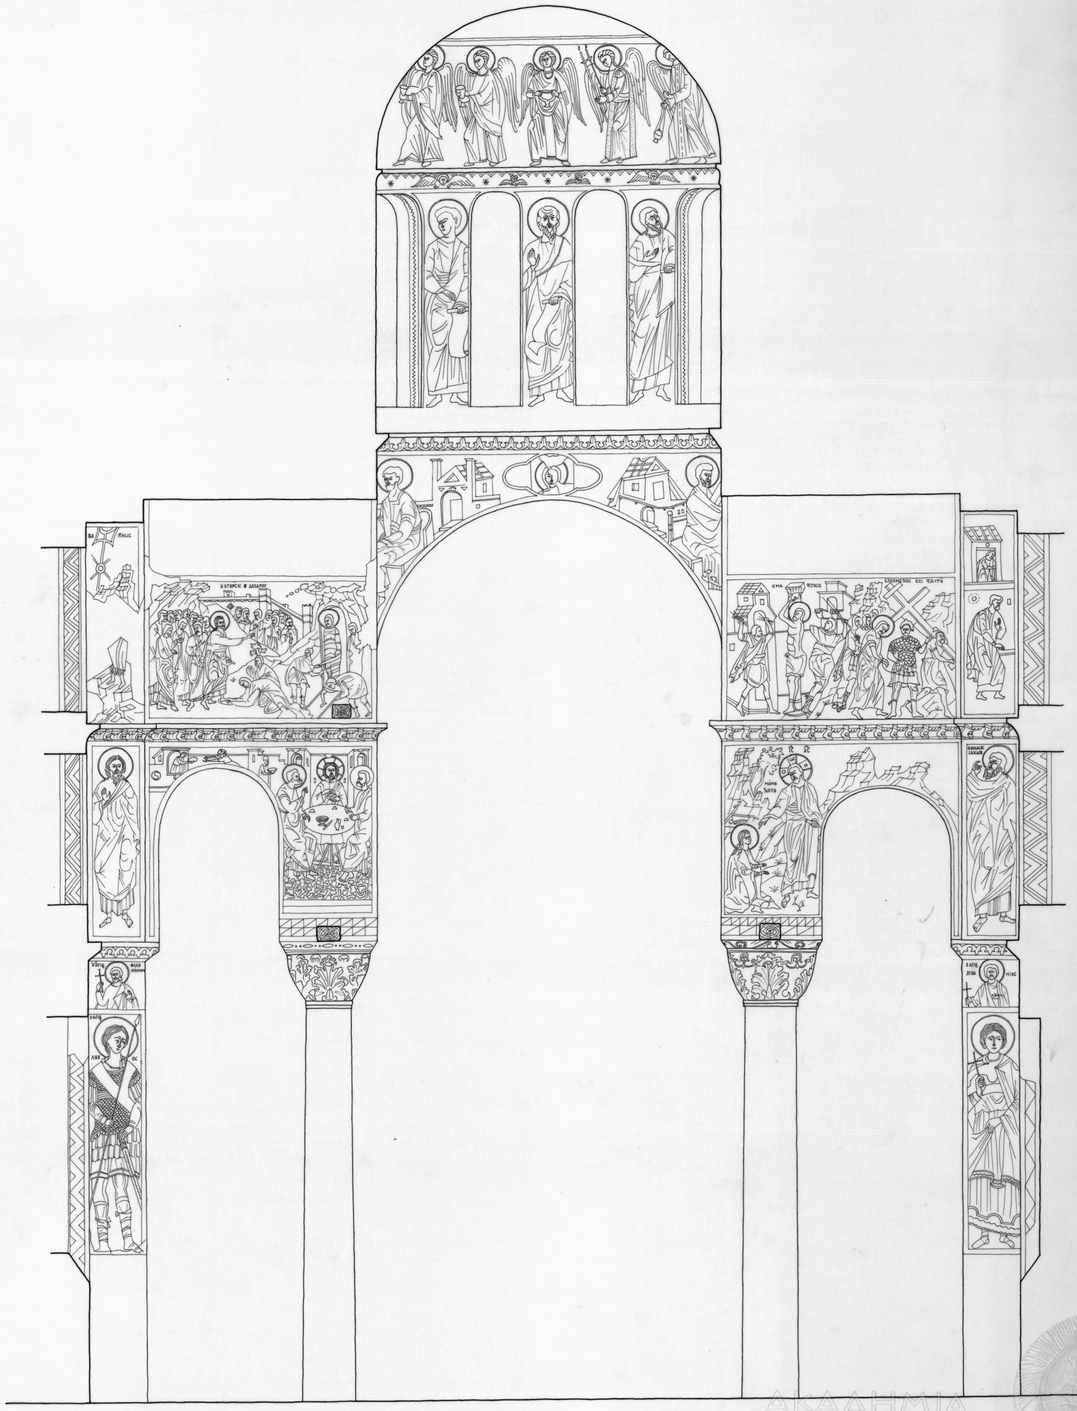

ΤΟΜΗ Δ1-Δ1

96 εκ

ΚΕΒΜΤ_Α.Ο._Π.Μ._15_07

SN 03

ΥΠΟΜΝΗΜΑ

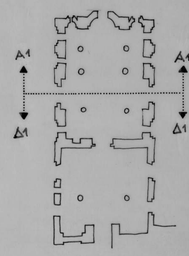

Π. Μ. ΜΥΛΩΝΑΣ & ΣΥΝΕΡΓΑΤΕΣ
ΑΡΧΙΤΕΚΤΟΝΕΣ
ΠΟΛΕΟΔΟΜΟΙ
ΜΗΧΑΝΙΚΟΙ
ΟΔΟΣ ΨΥΛΛΑ 8 - ΑΘΗΝΑΙ - Τ.Τ. 118

[redacted]

ΤΟΙΧΟΓΡΑΦΙΕΣ

ΜΟΝΗ ΣΤΑΥΡΟΝΙΚΗΤΑ
ΚΑΘΟΛΙΚΟΝ (ΚΥΡΙΩΣ ΝΑΟΣ)
ΤΟΜΗ Α1-Α1
ΤΟΜΗ Δ1-Δ1

ΚΛΙΜΑΞ: 1:20
ΗΜΕΡΟΜΗΝΙΑ: Σεπτέμβριος 1970

ΣΧΕΔΙΑΣΗ: Νίκος Π. Νικολάου

SN 03