




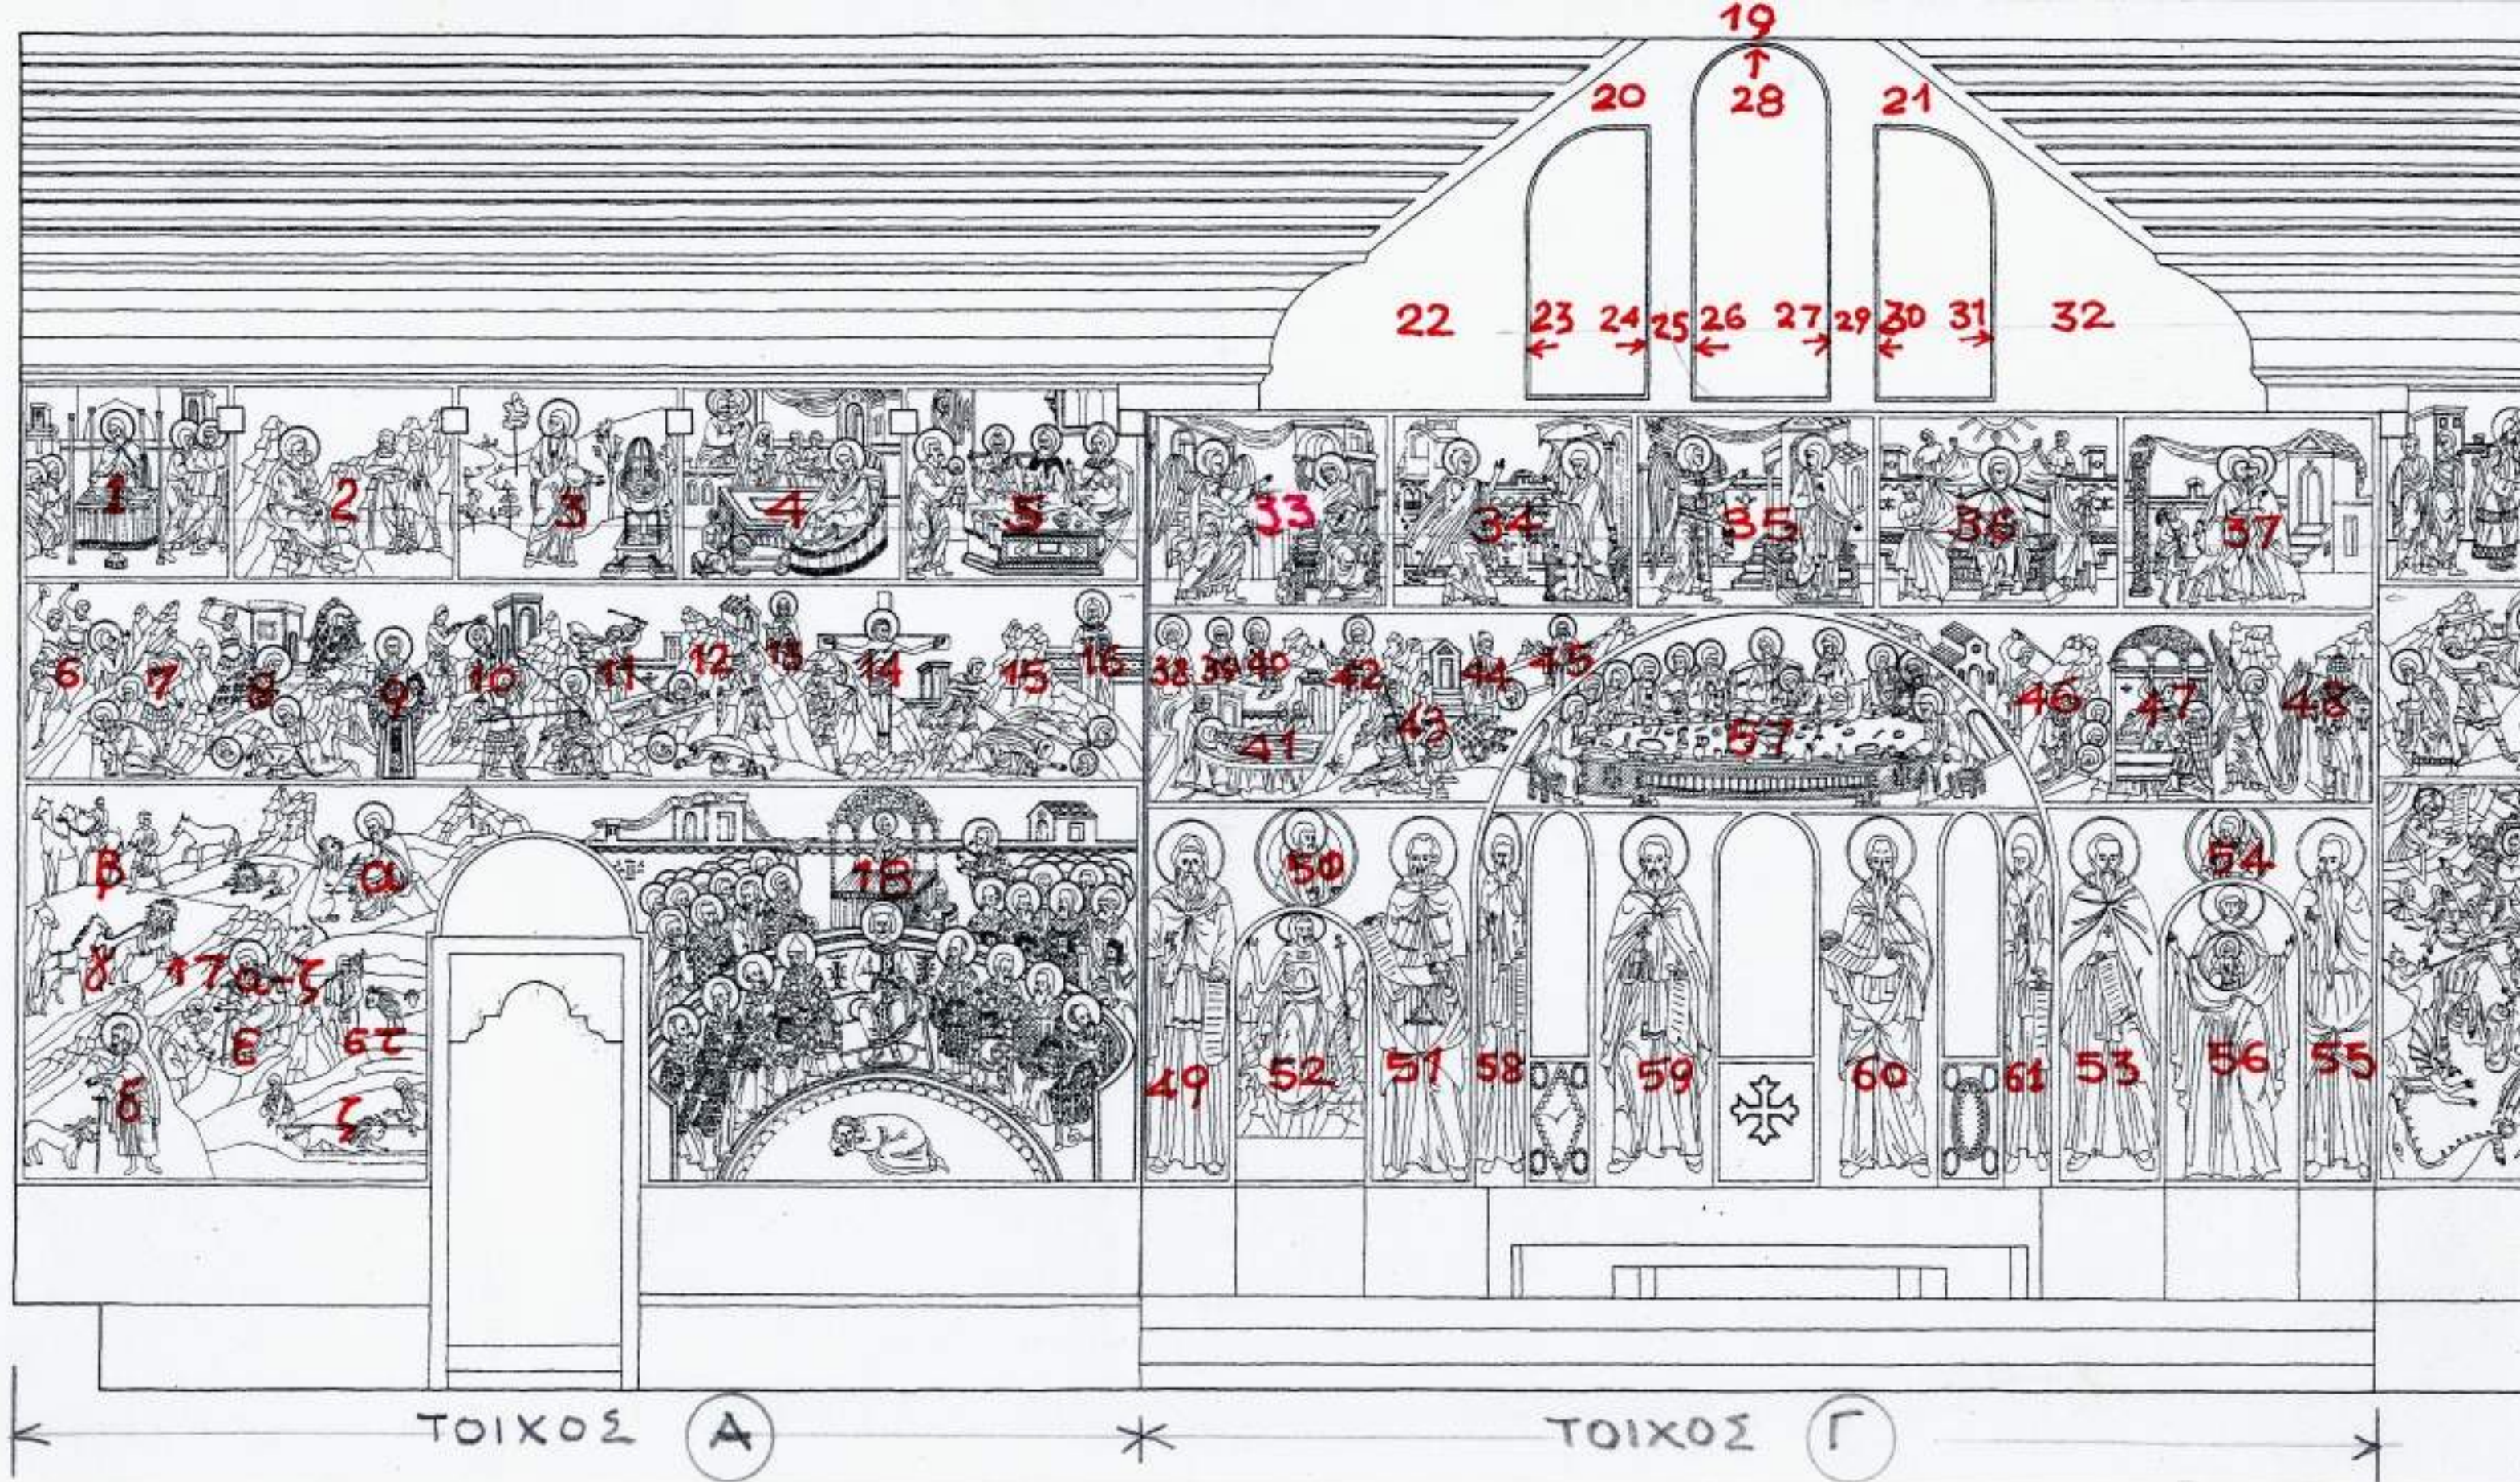

ΜΕΓΙΣΤΗ ΛΛΥΡΑ-ΤΡΑΠΕΖΑ

ΤΟΜΗ Δ-Δ

ΔΥΤΙΚΟΙ ΤΟΙΧΟΙ Α και Γ

ΑΡ. ΚΑΡΤΕΛΩΝ: 7-24


ΣΧΕΔΙΑΣΗ: ΕΛΕΝΗ ΧΕΙΜΑΡΑ-ΜΠΕΧΡΑΚΗ

ΑΚΑΔΗΜΙΑ



ΑΘΗΝΩΝ

ΣΥΝΕΧΕΙΑ →

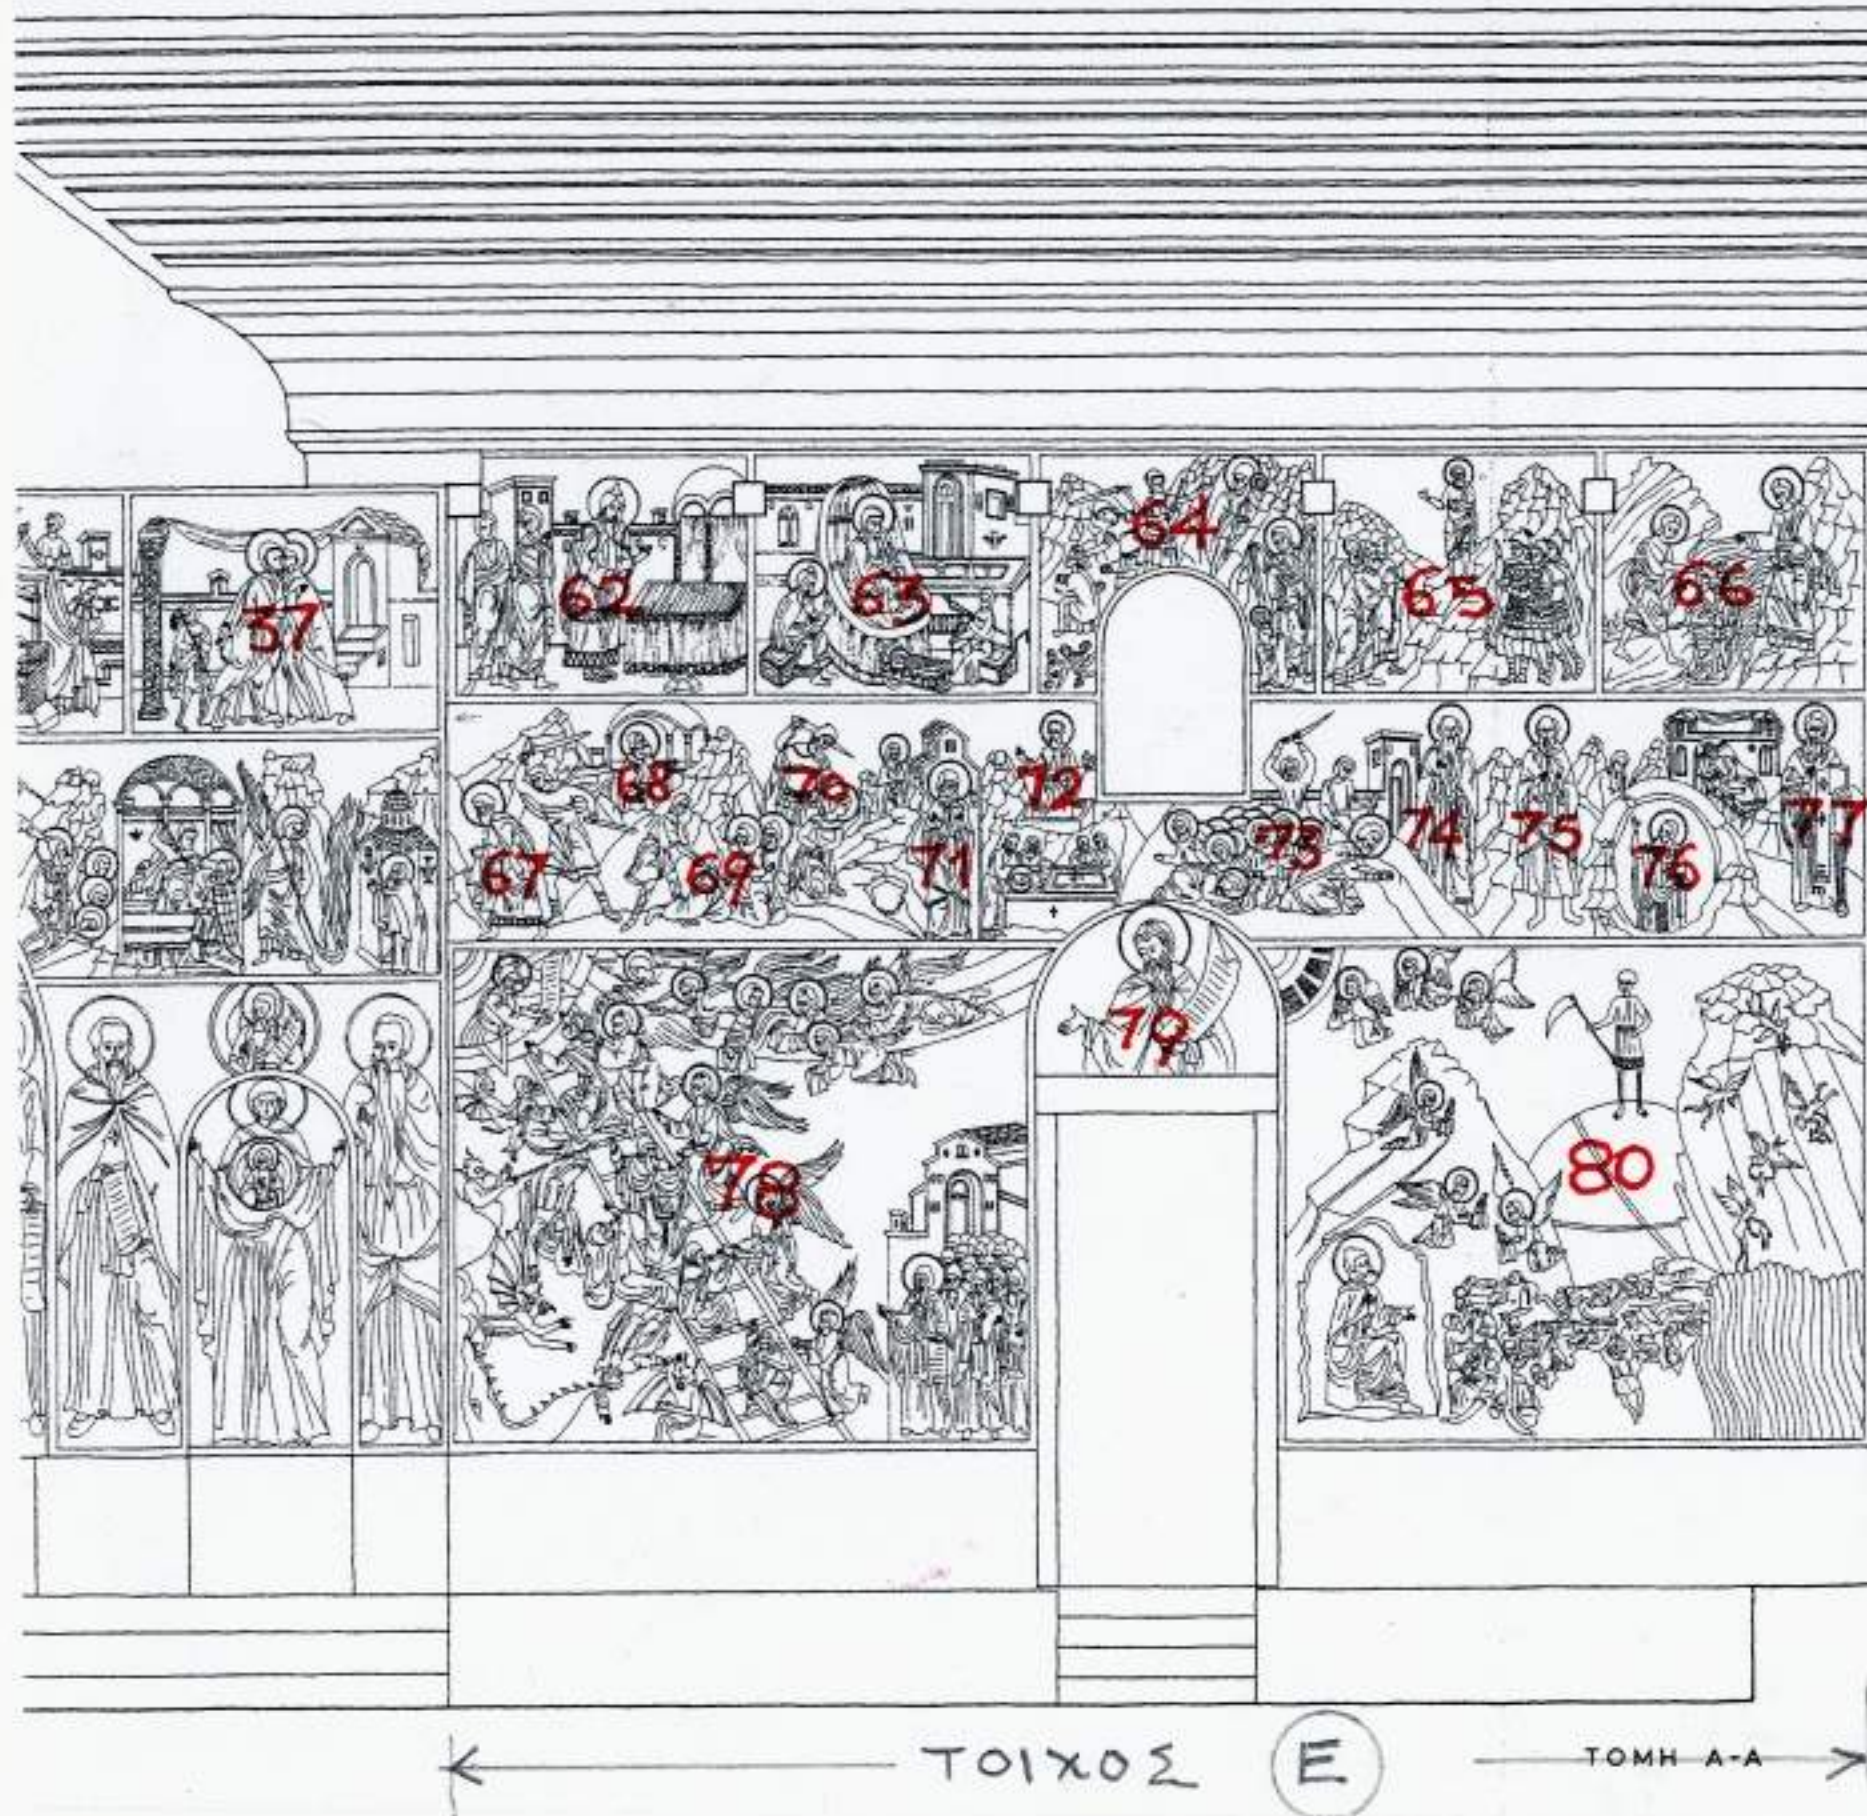

ΤΟΜΗ Δ-Δ
ΔΥΤΙΚΟΣ ΤΟΙΧΟΣ Ε
ΑΡ. ΚΑΡΤΕΛΟΝ: 25

