




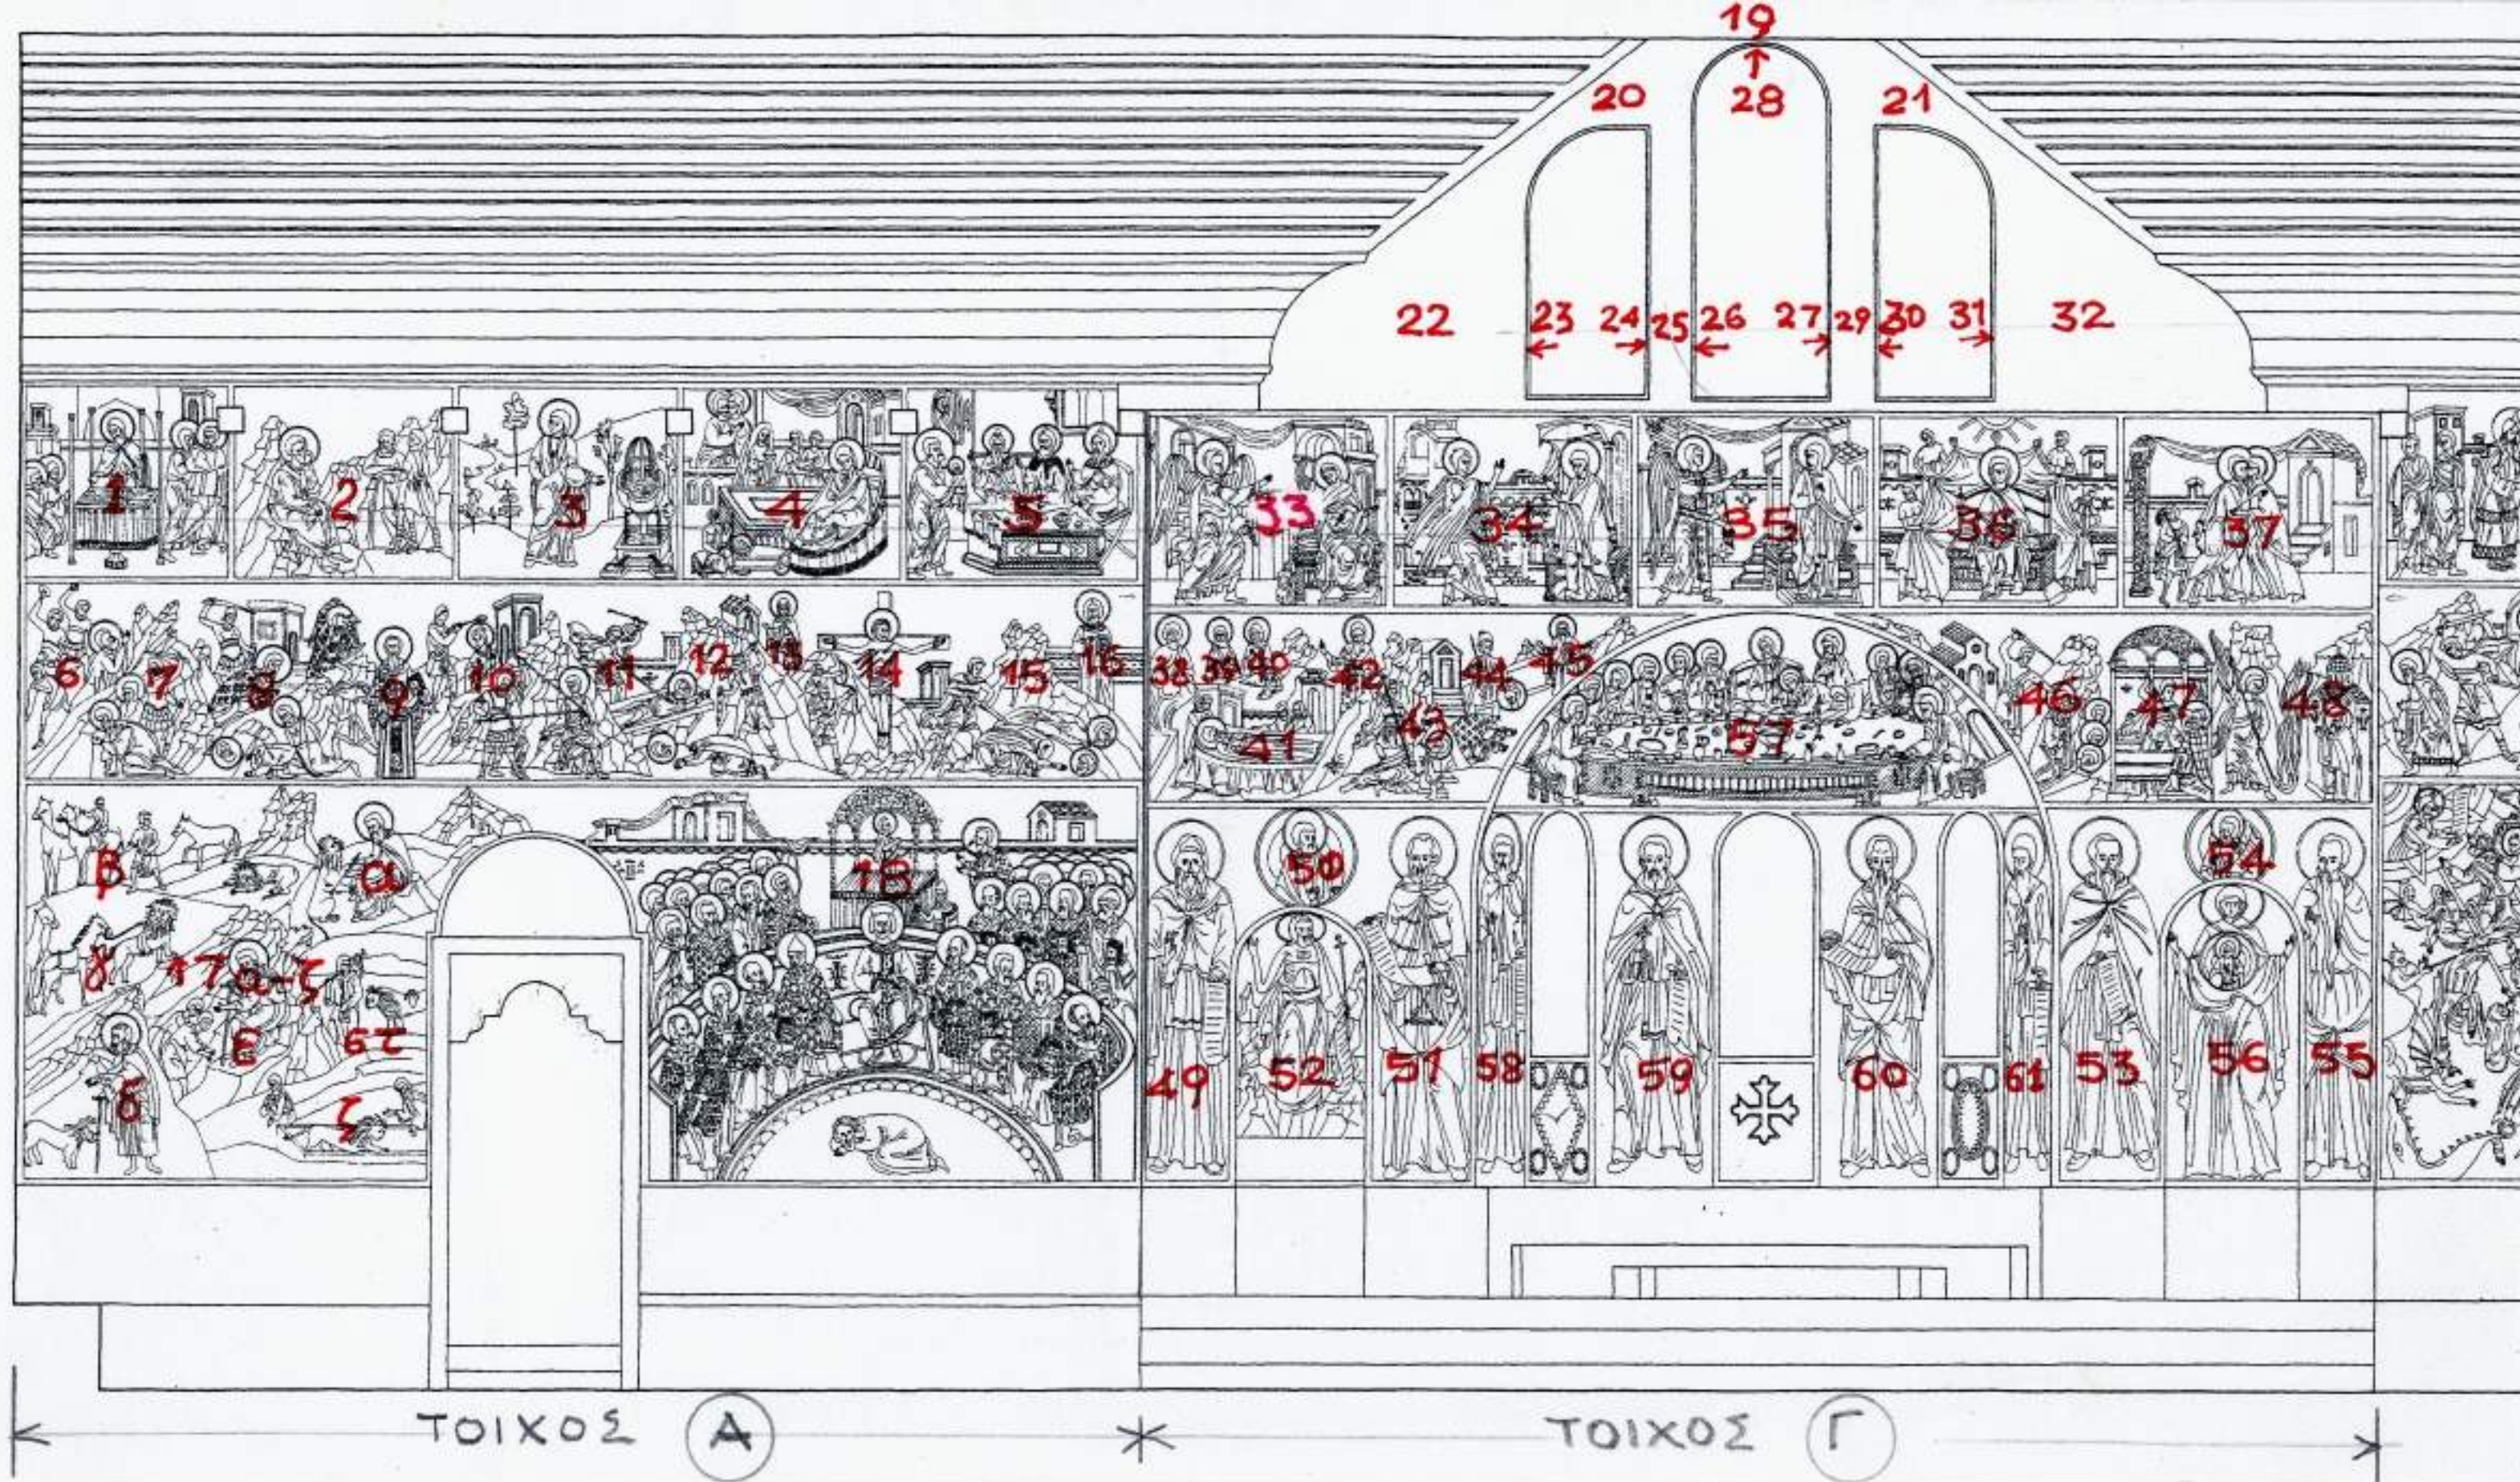

ΜΕΓΙΣΤΗ ΛΛΥΡΑ-ΤΡΑΠΕΖΑ

ΤΟΜΗ Δ-Δ

ΔΥΤΙΚΟΙ ΤΟΙΧΟΙ (Α) ΚΑΙ (Γ)

ΑΡ. ΚΑΡΤΕΛΩΝ: 7-24


ΣΧΕΔΙΑΣΗ: ΕΛΕΝΗ ΧΕΙΜΑΡΑ-ΜΠΕΧΡΑΚΗ

ΑΚΑΔΗΜΙΑ



ΑΘΗΝΩΝ

ΣΥΝΕΧΕΙΑ →

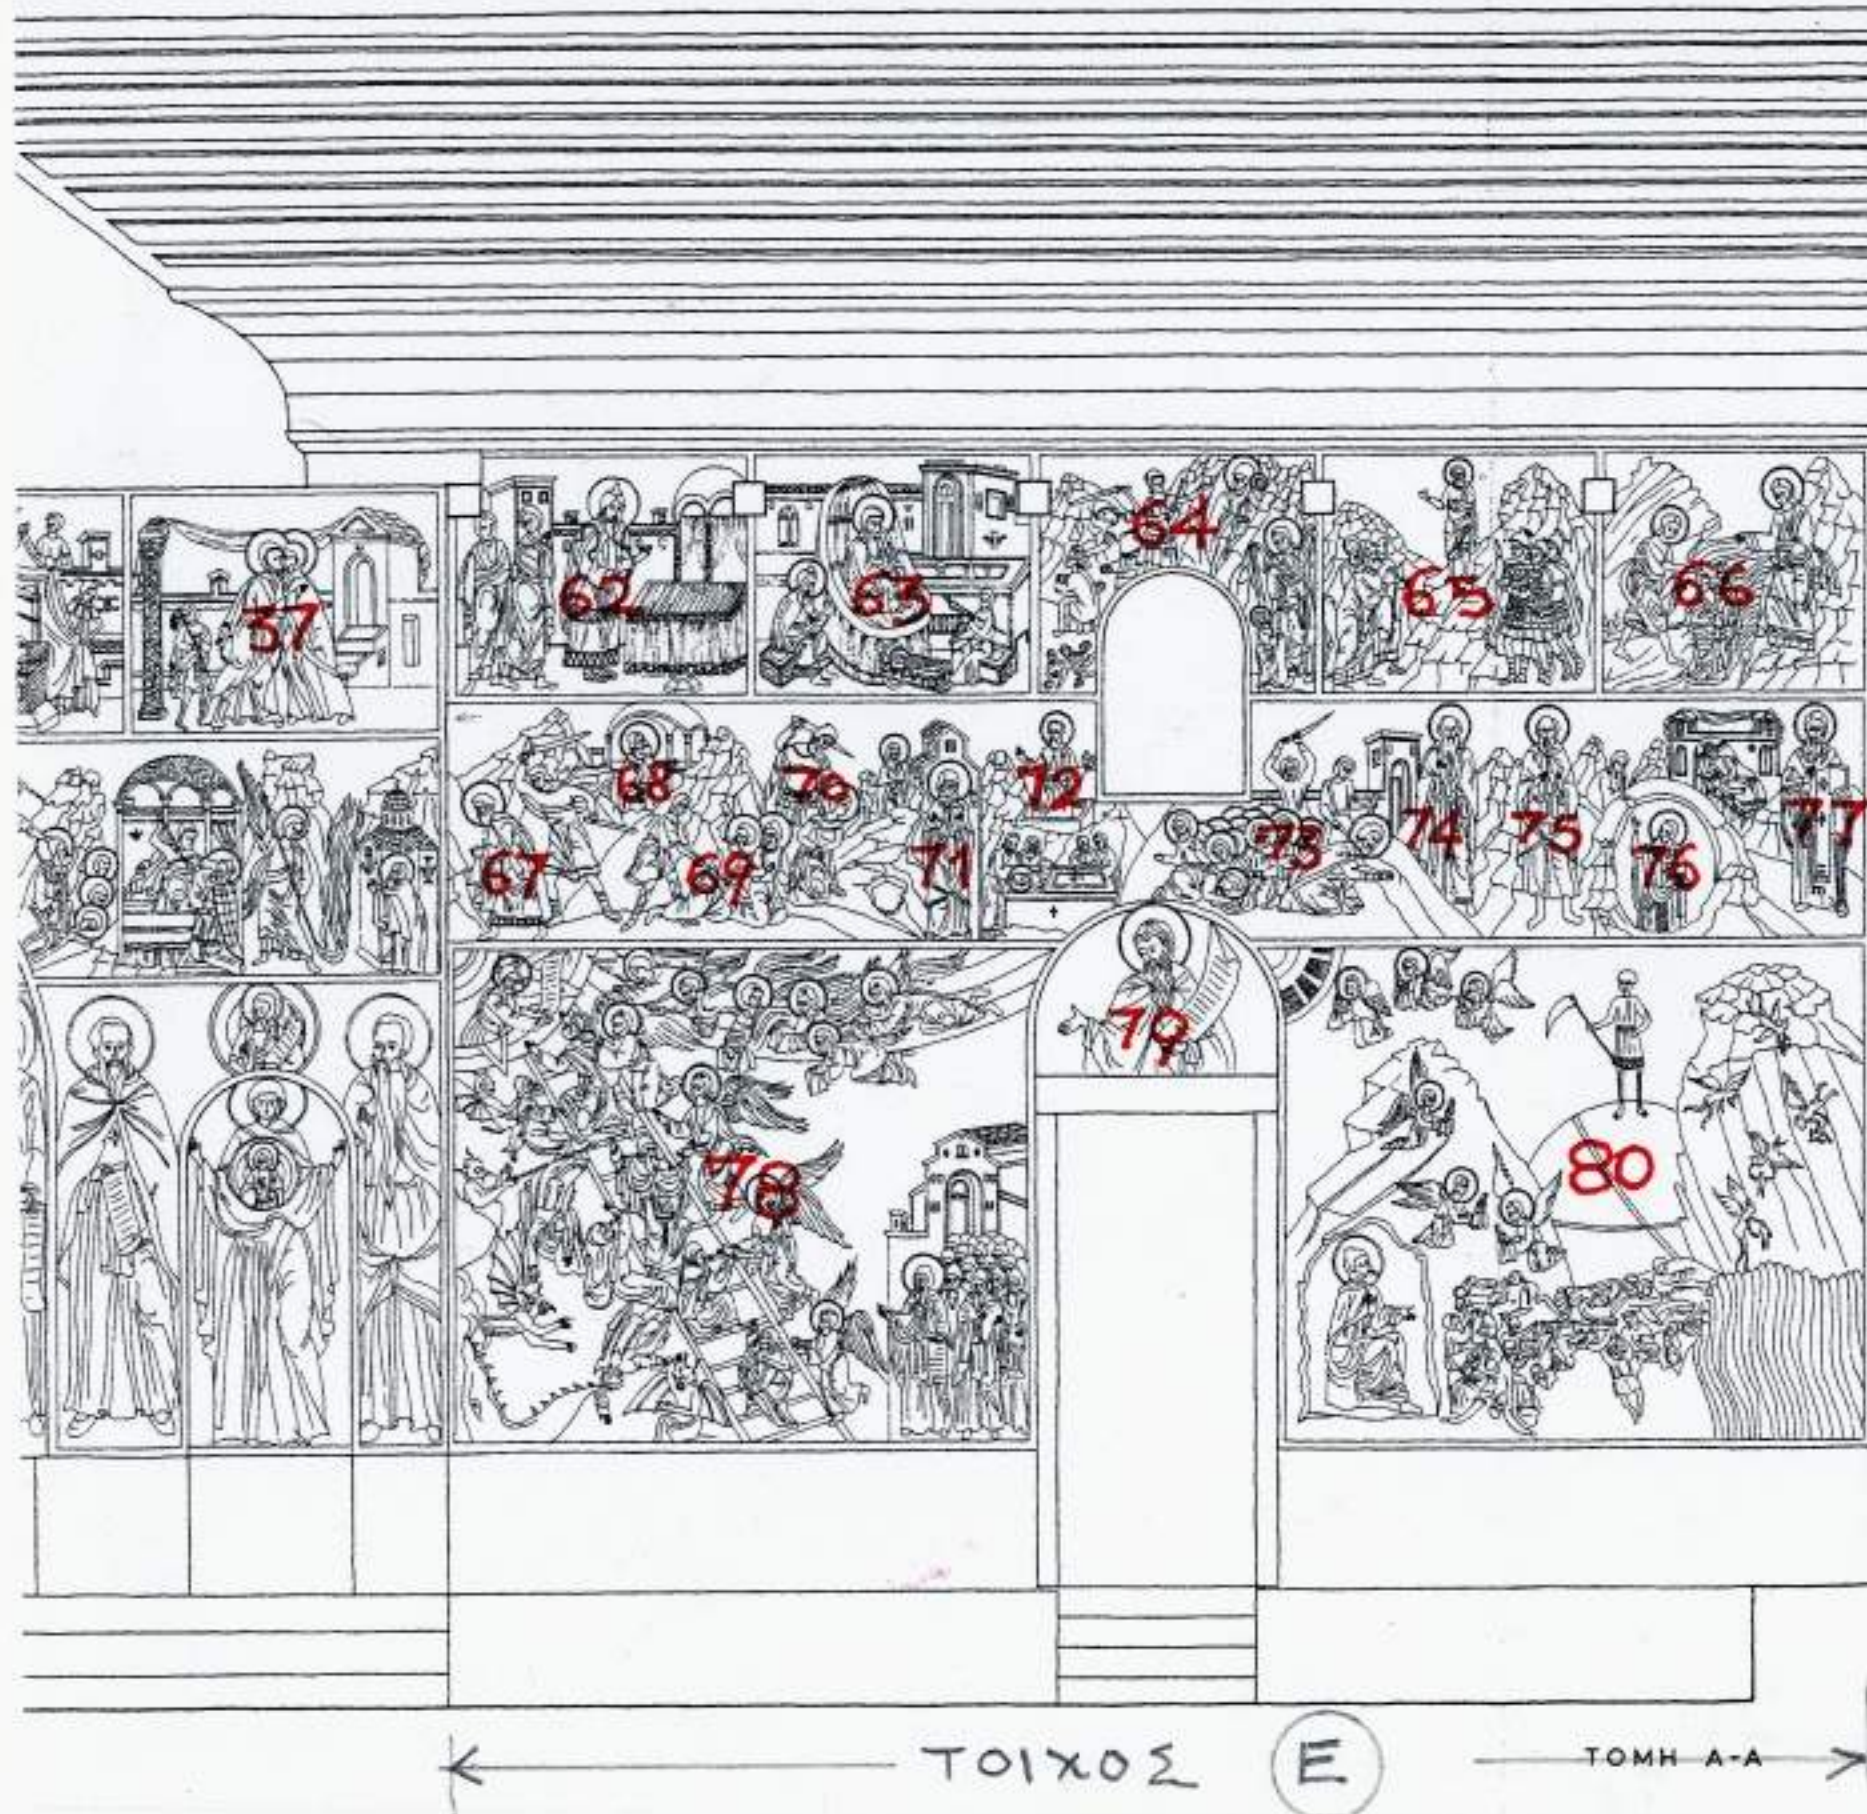

ΤΟΜΗ Δ-Δ
ΔΥΤΙΚΟΣ ΤΟΙΧΟΣ Ε
ΑΡ. ΚΑΡΤΕΛΟΝ: 25