






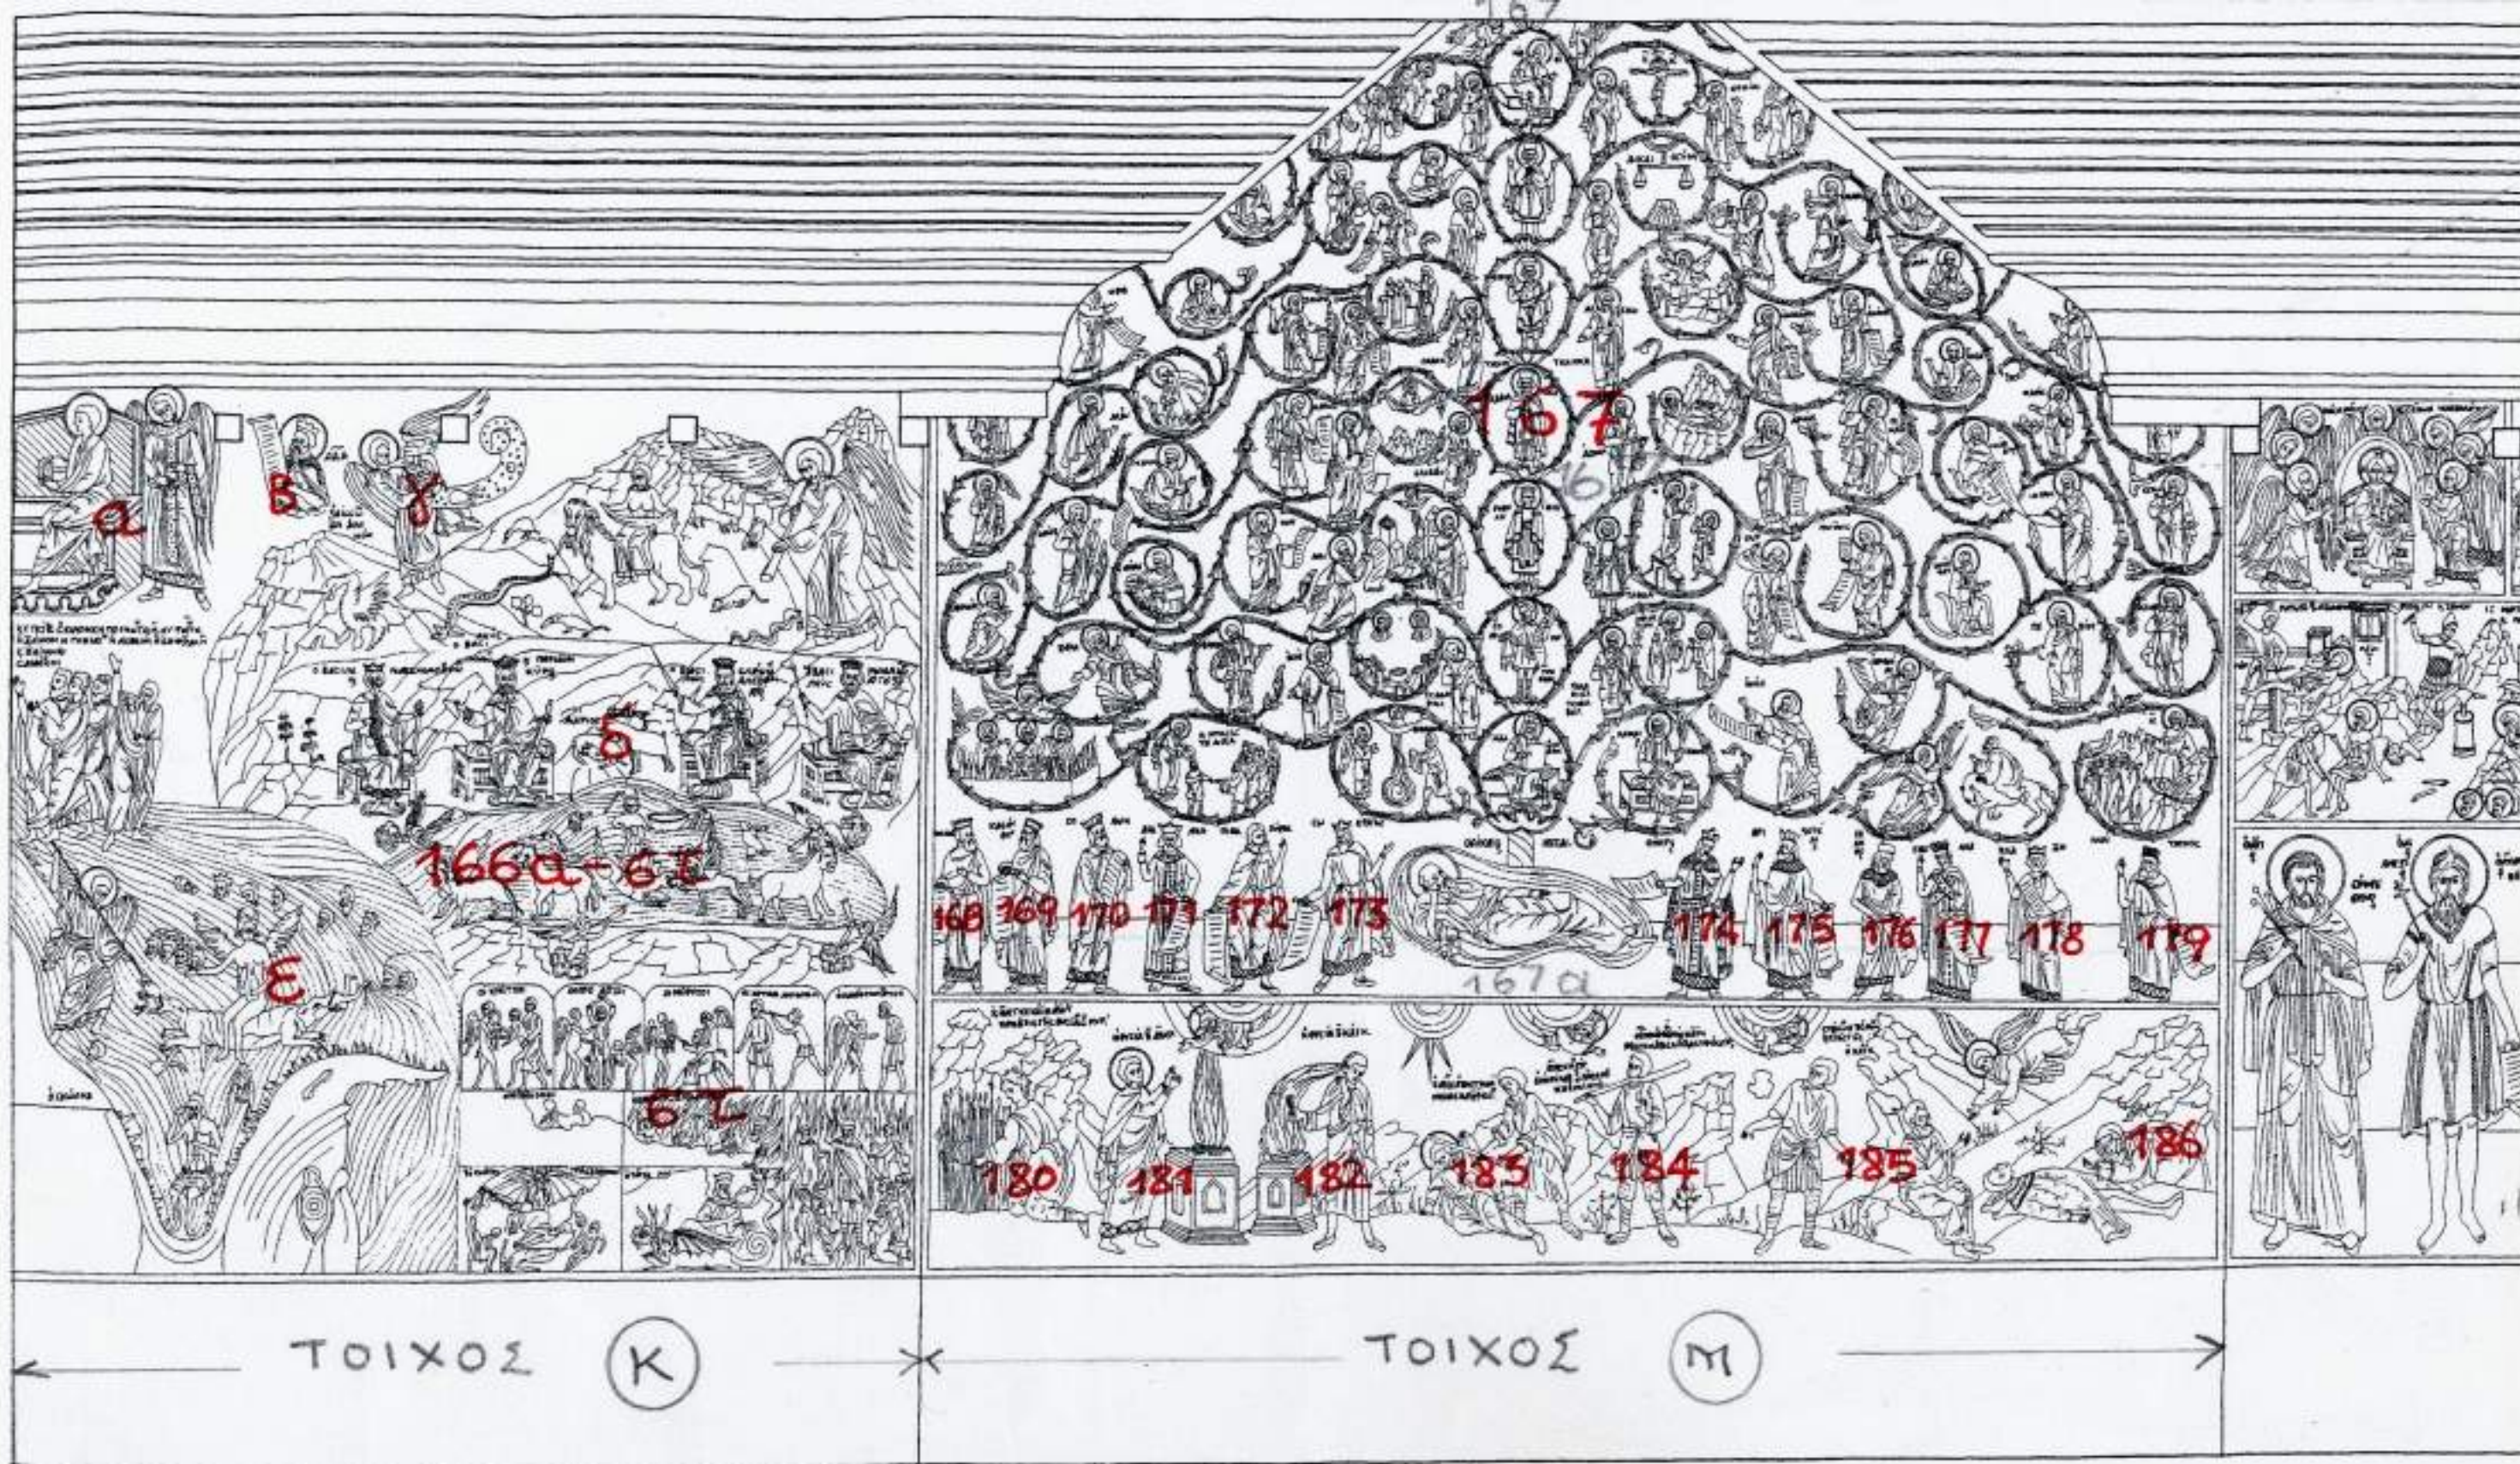

ΜΕΓΙΣΤΗ ΛΑΥΡΑ - ΤΡΑΠΕΖΑ

ΤΟΜΗ Ν-Ν

ΝΟΤΙΟΙ ΤΟΙΧΟΙ (Κ) ΚΑΙ (Μ)

ΑΡ. ΚΑΡΤΕΛΩΝ 48 - 51

ΣΧΕΔΙΑΣΗ: ΕΛΕΝΗ ΧΕΙΜΑΡΑ-ΜΠΕΧΡΑΚΗ


ΑΚΑΔΗΜΙΑ



ΑΘΗΝΩΝ

ΣΥΝΕΧΕΙΑ →



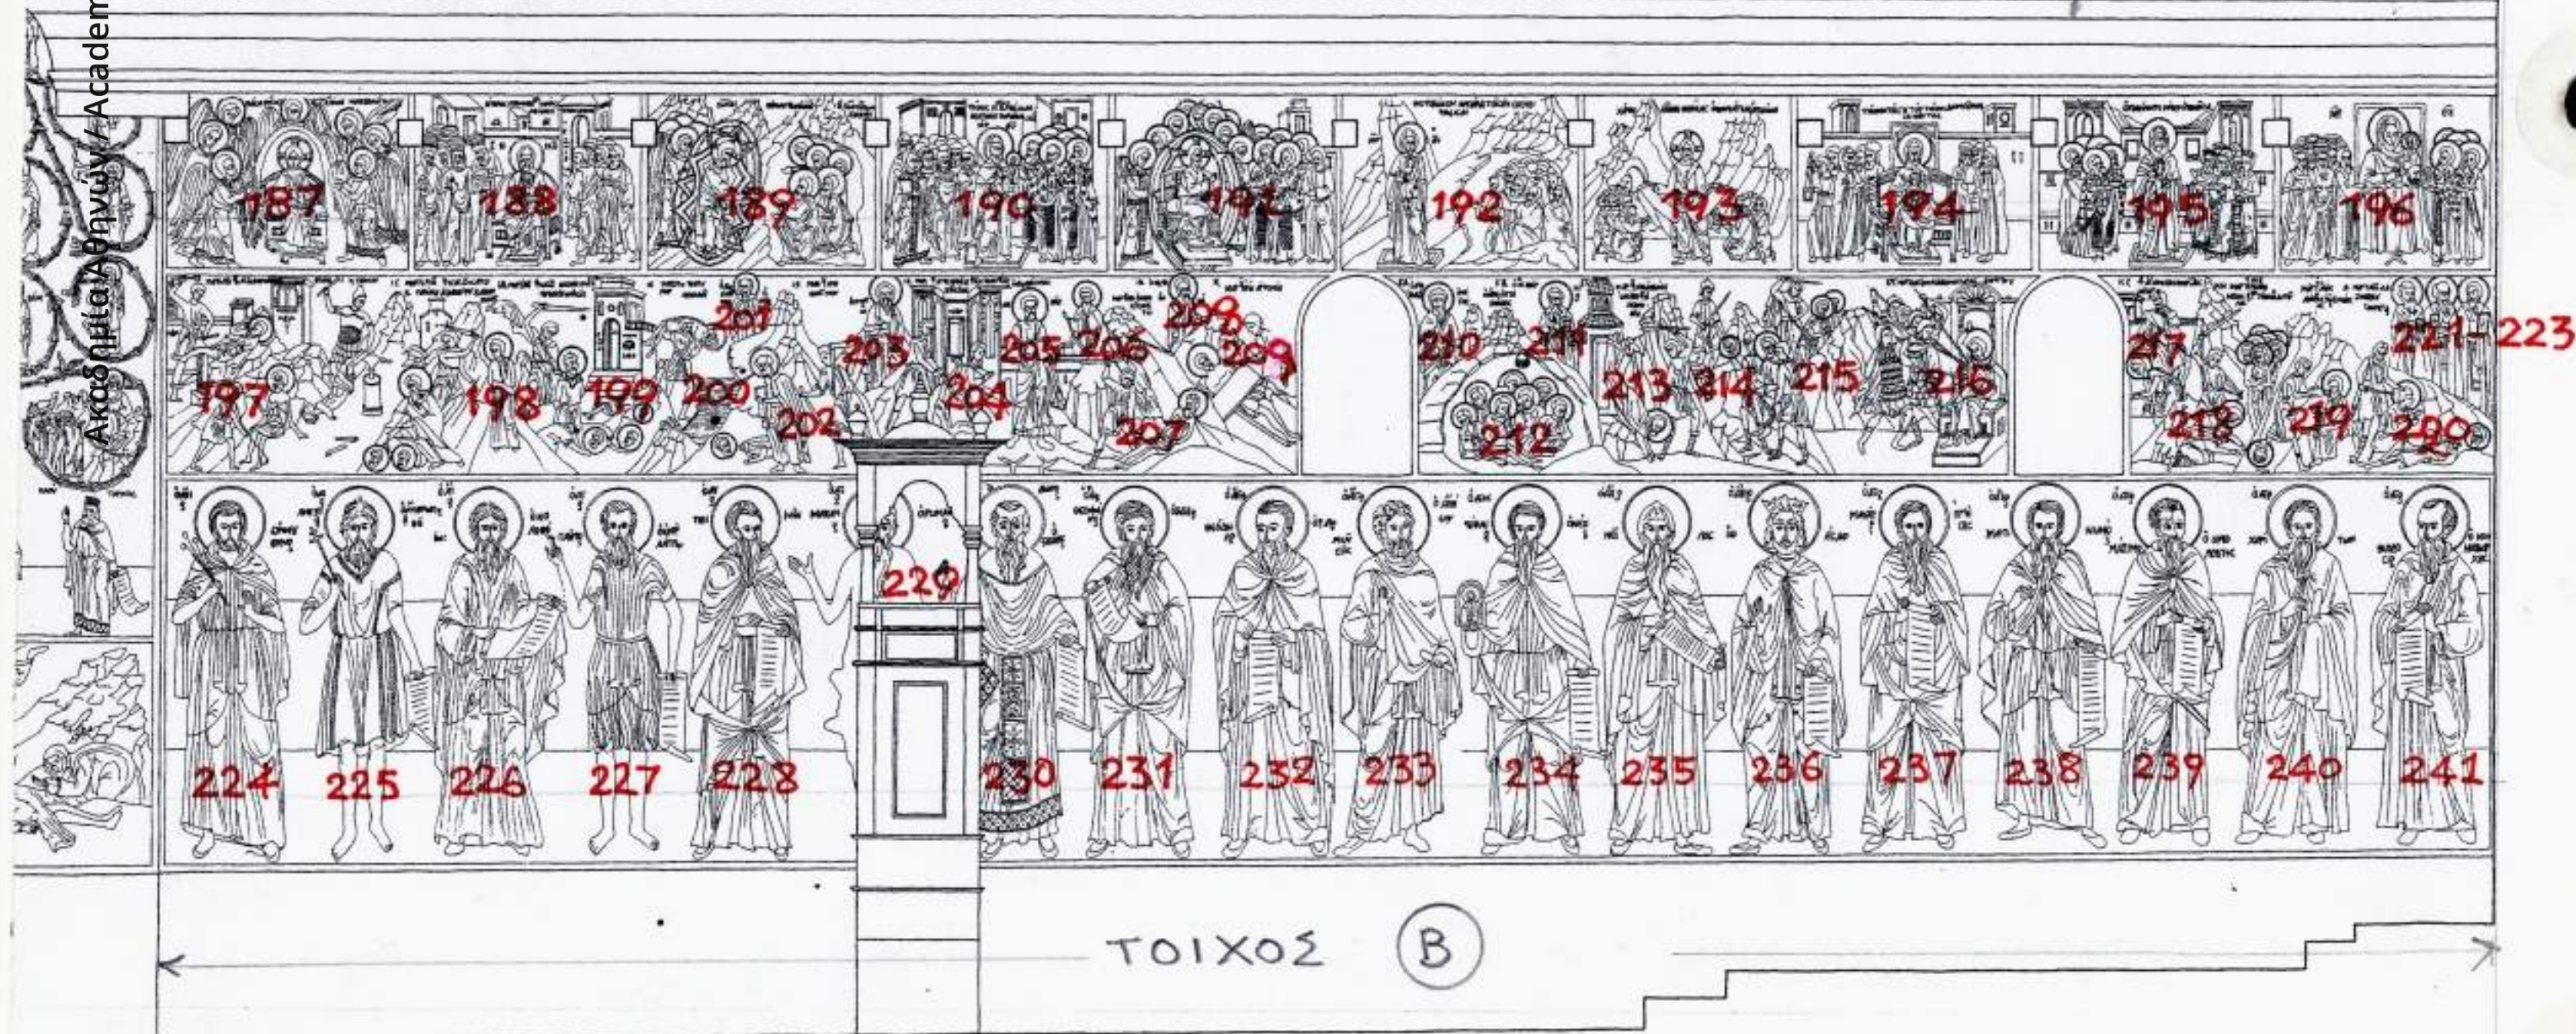

ΤΟΜΗ Ν-Ν

ΝΟΤΙΟΣ ΤΟΙΧΟΣ (B)

ΑΡ. ΚΑΡΤΕΛΩΝ 52-57