




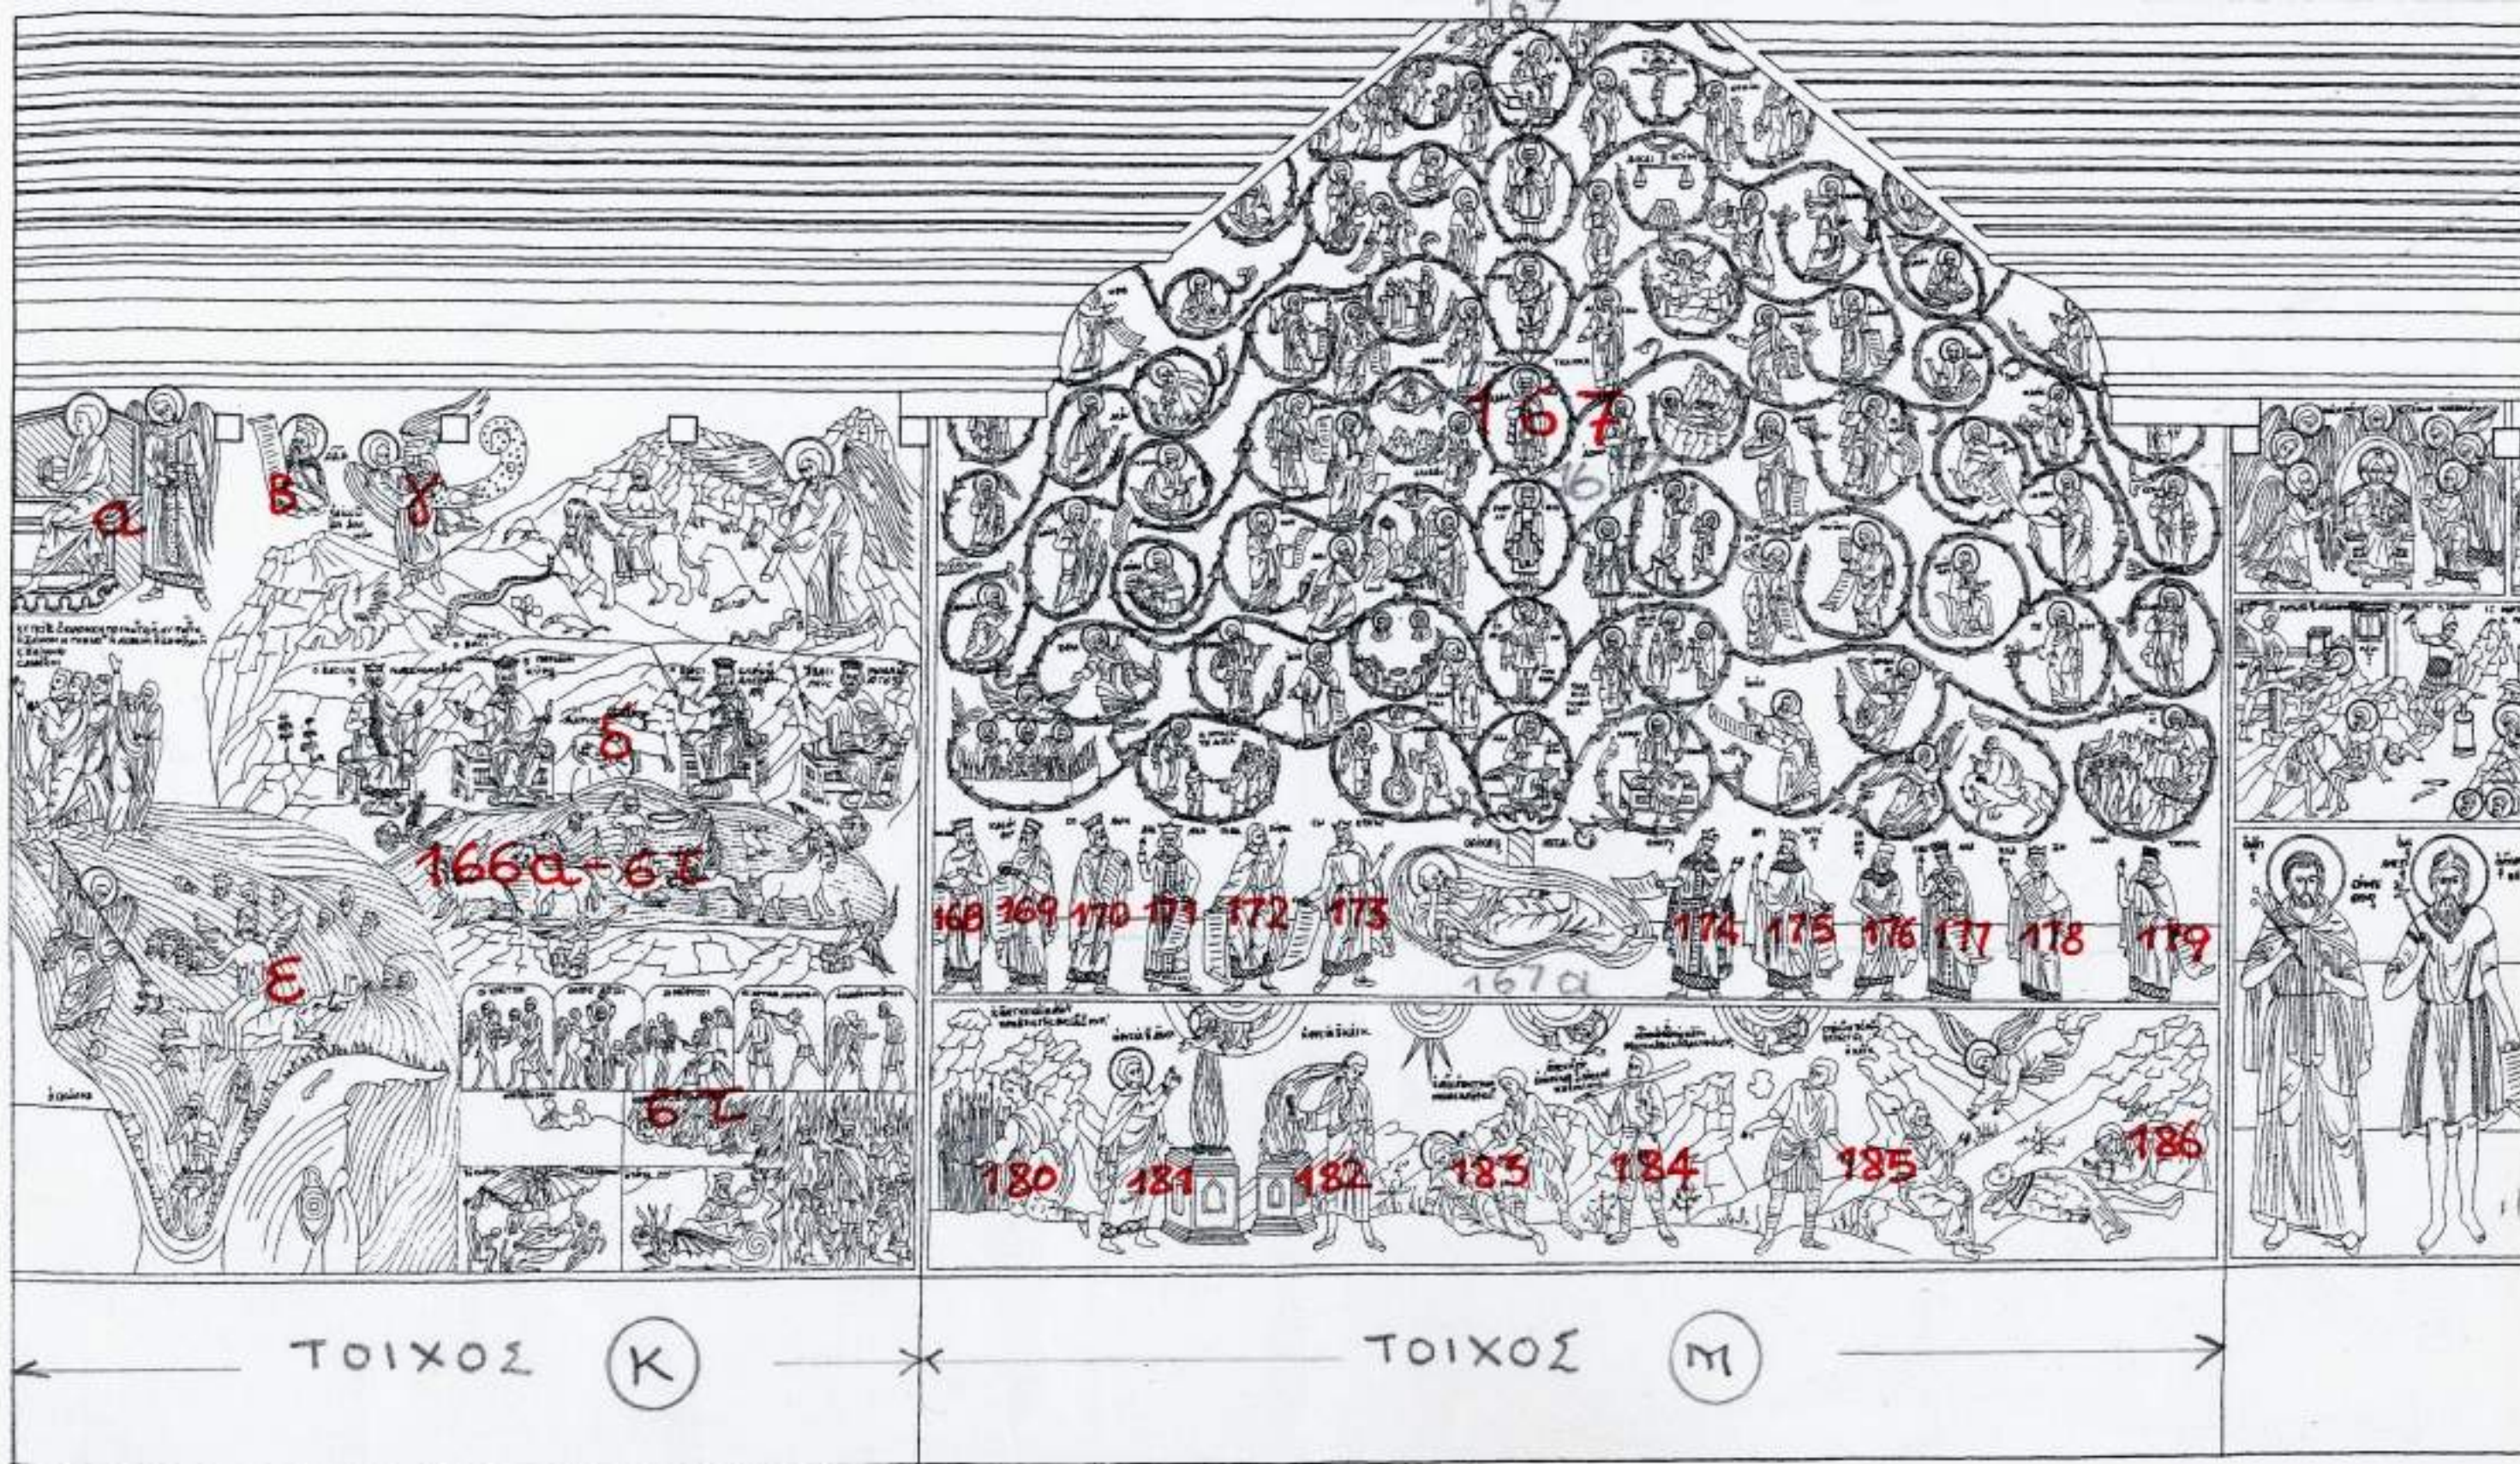

ΜΕΓΙΣΤΗ ΛΑΥΡΑ - ΤΡΑΠΕΖΑ

ΤΟΜΗ Ν-Ν

ΝΟΤΙΟΙ ΤΟΙΧΟΙ (Κ) ΚΑΙ (Μ)

ΑΡ. ΚΑΡΤΕΛΩΝ 48 - 51


ΣΧΕΔΙΑΣΗ: ΕΛΕΝΗ ΧΕΙΜΑΡΑ-ΜΠΕΧΡΑΚΗ

ΑΚΑΔΗΜΙΑ



ΑΘΗΝΑΝ

ΣΥΝΕΧΕΙΑ →

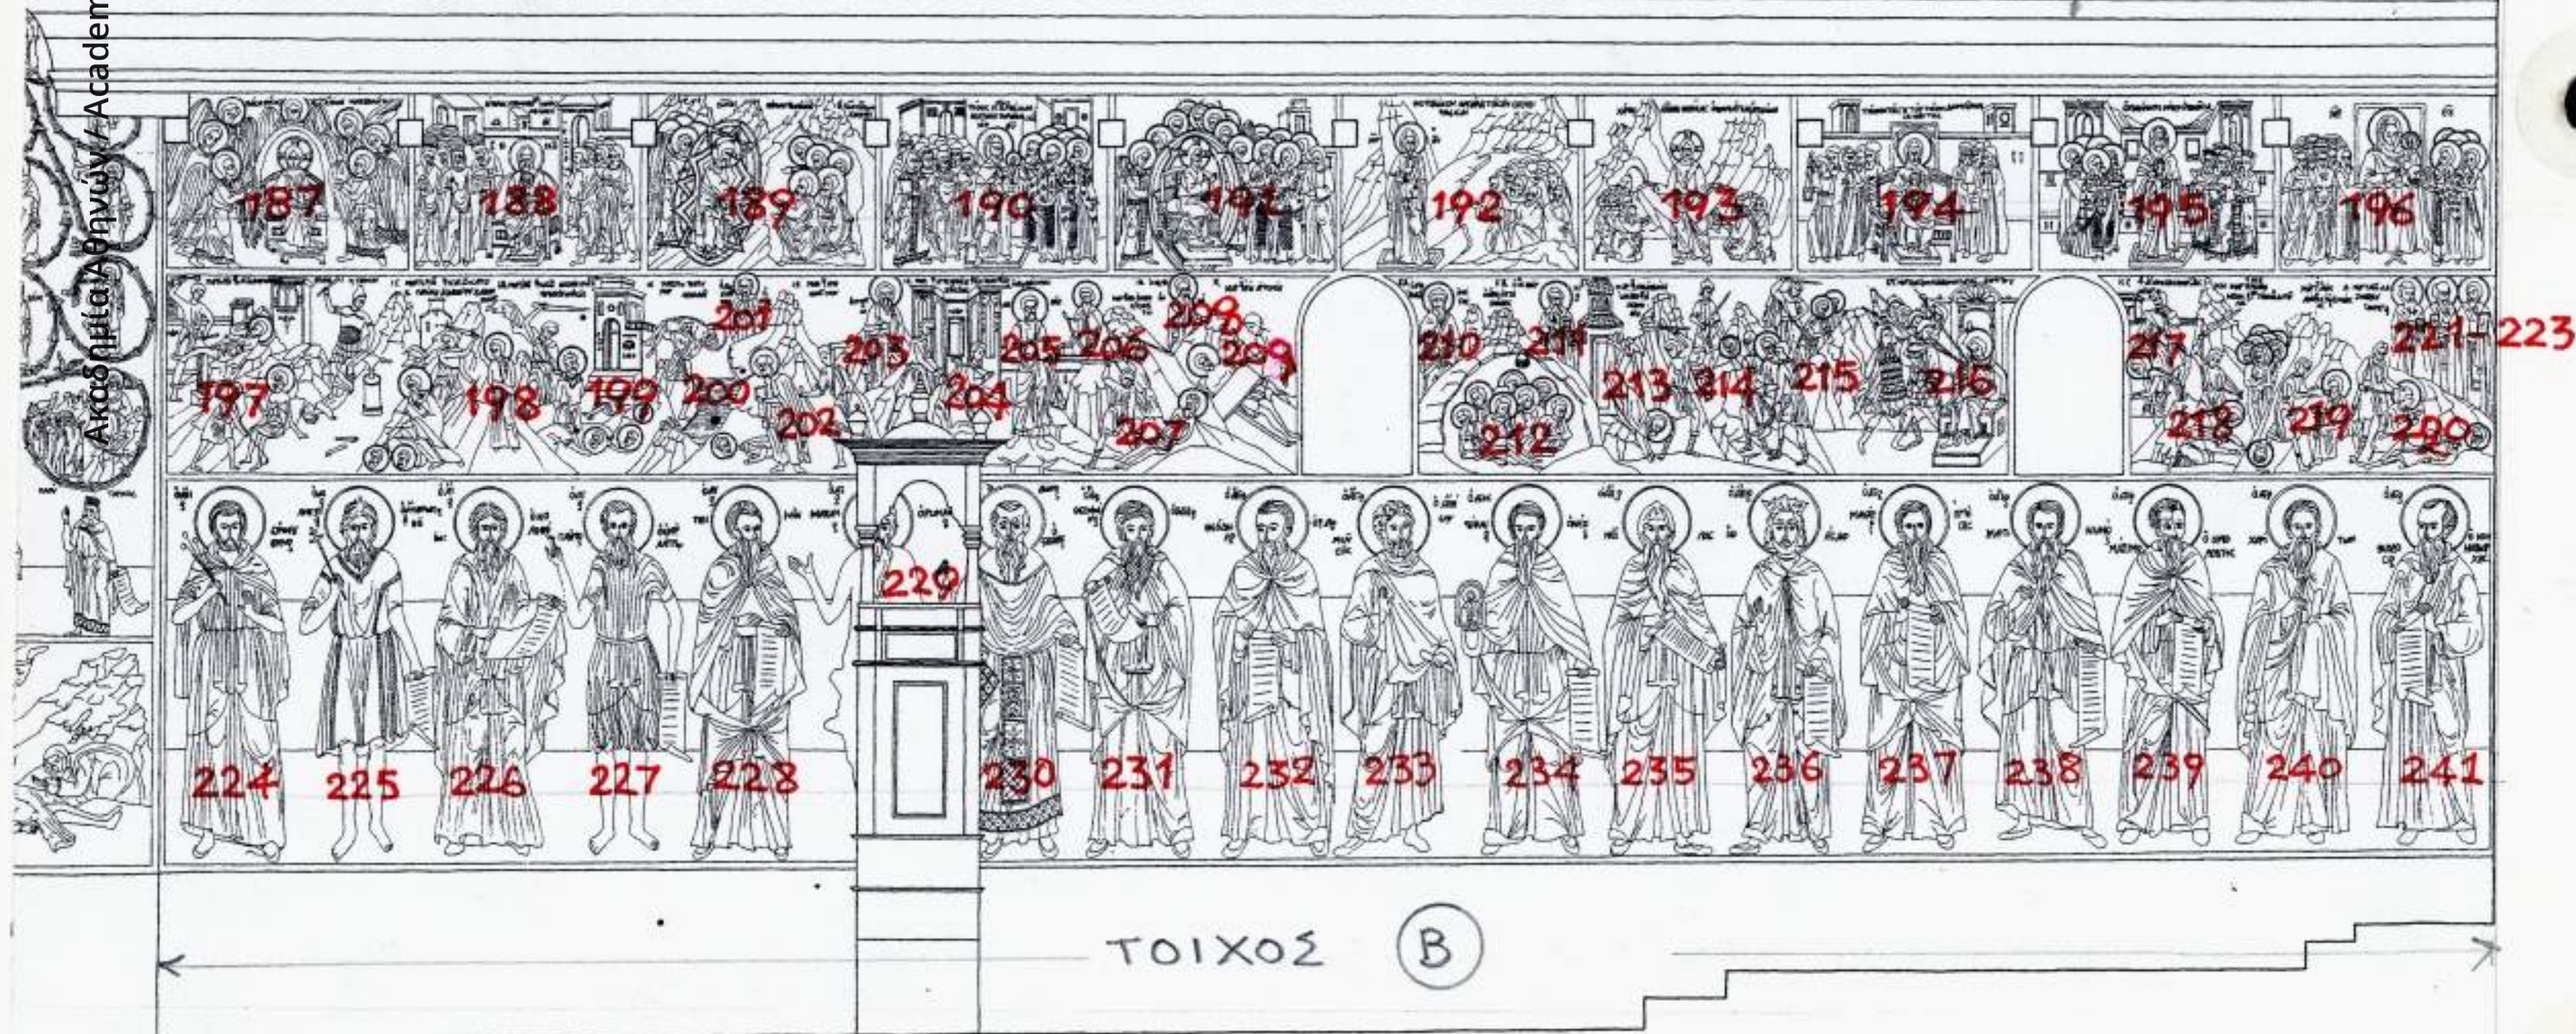

ΤΟΜΗ Ν-Ν

ΝΟΤΙΟΣ ΤΟΙΧΟΣ (B)

ΑΡ. ΚΑΡΤΕΛΩΝ 52-57