




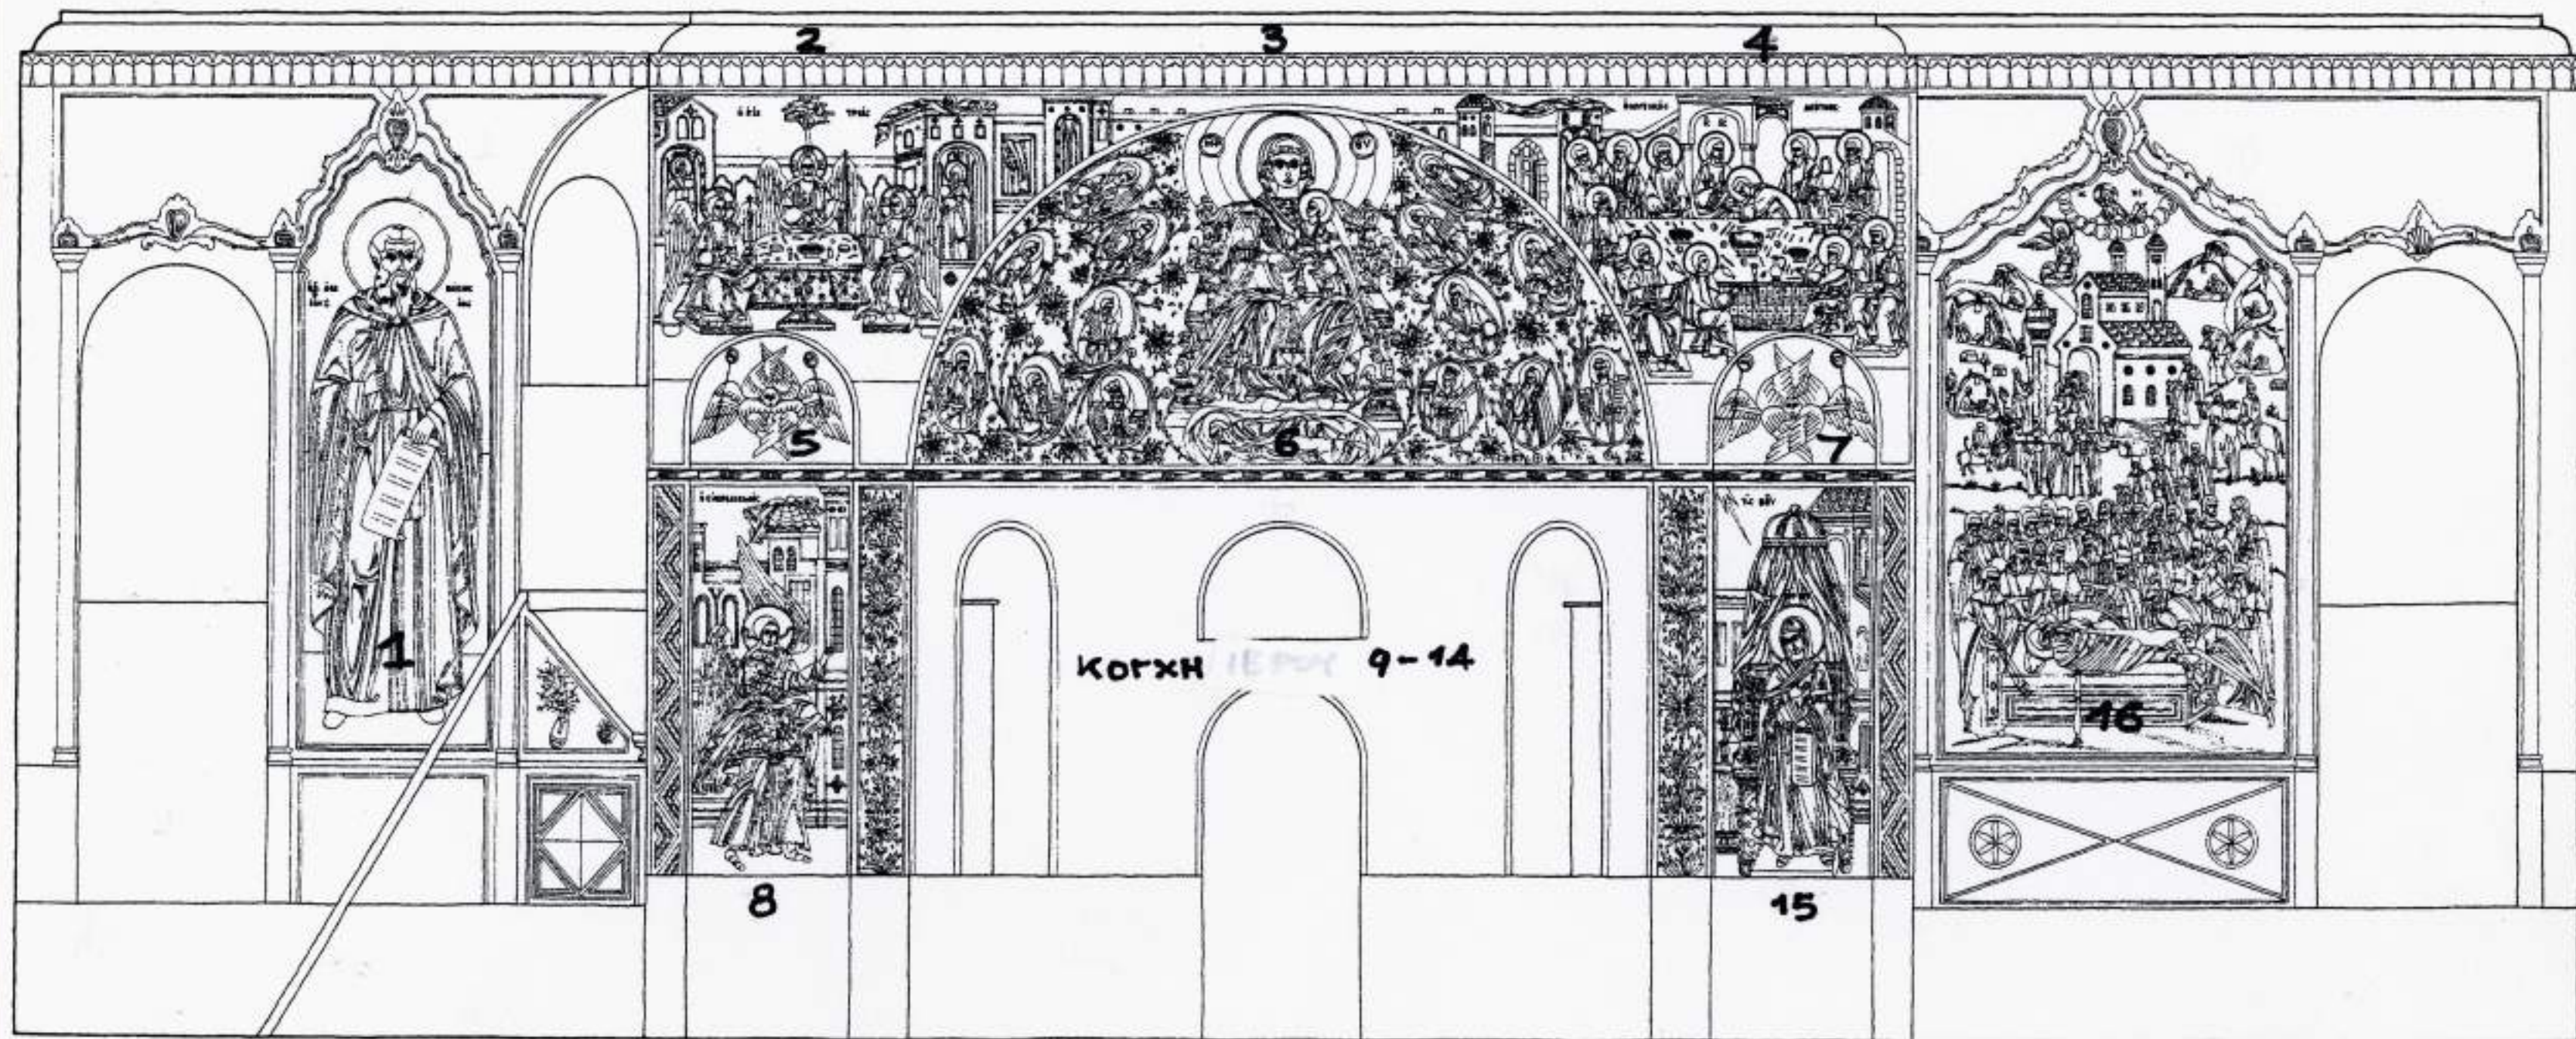

ΜΟΝΗ ΒΑΤΟΠΕΔΙΟΥ
 ΤΡΑΠΕΖΑ
 ΤΟΜΗ Δ-Δ (3-17)
 ΔΥΤΙΚΟΙ ΤΟΙΧΟΙ
 ΣΧΕΔΙΑΣΗ: ΕΛΕΝΗ ΧΕΙΝΑΡΑ-ΜΠΕΧΡΑΚΗ