




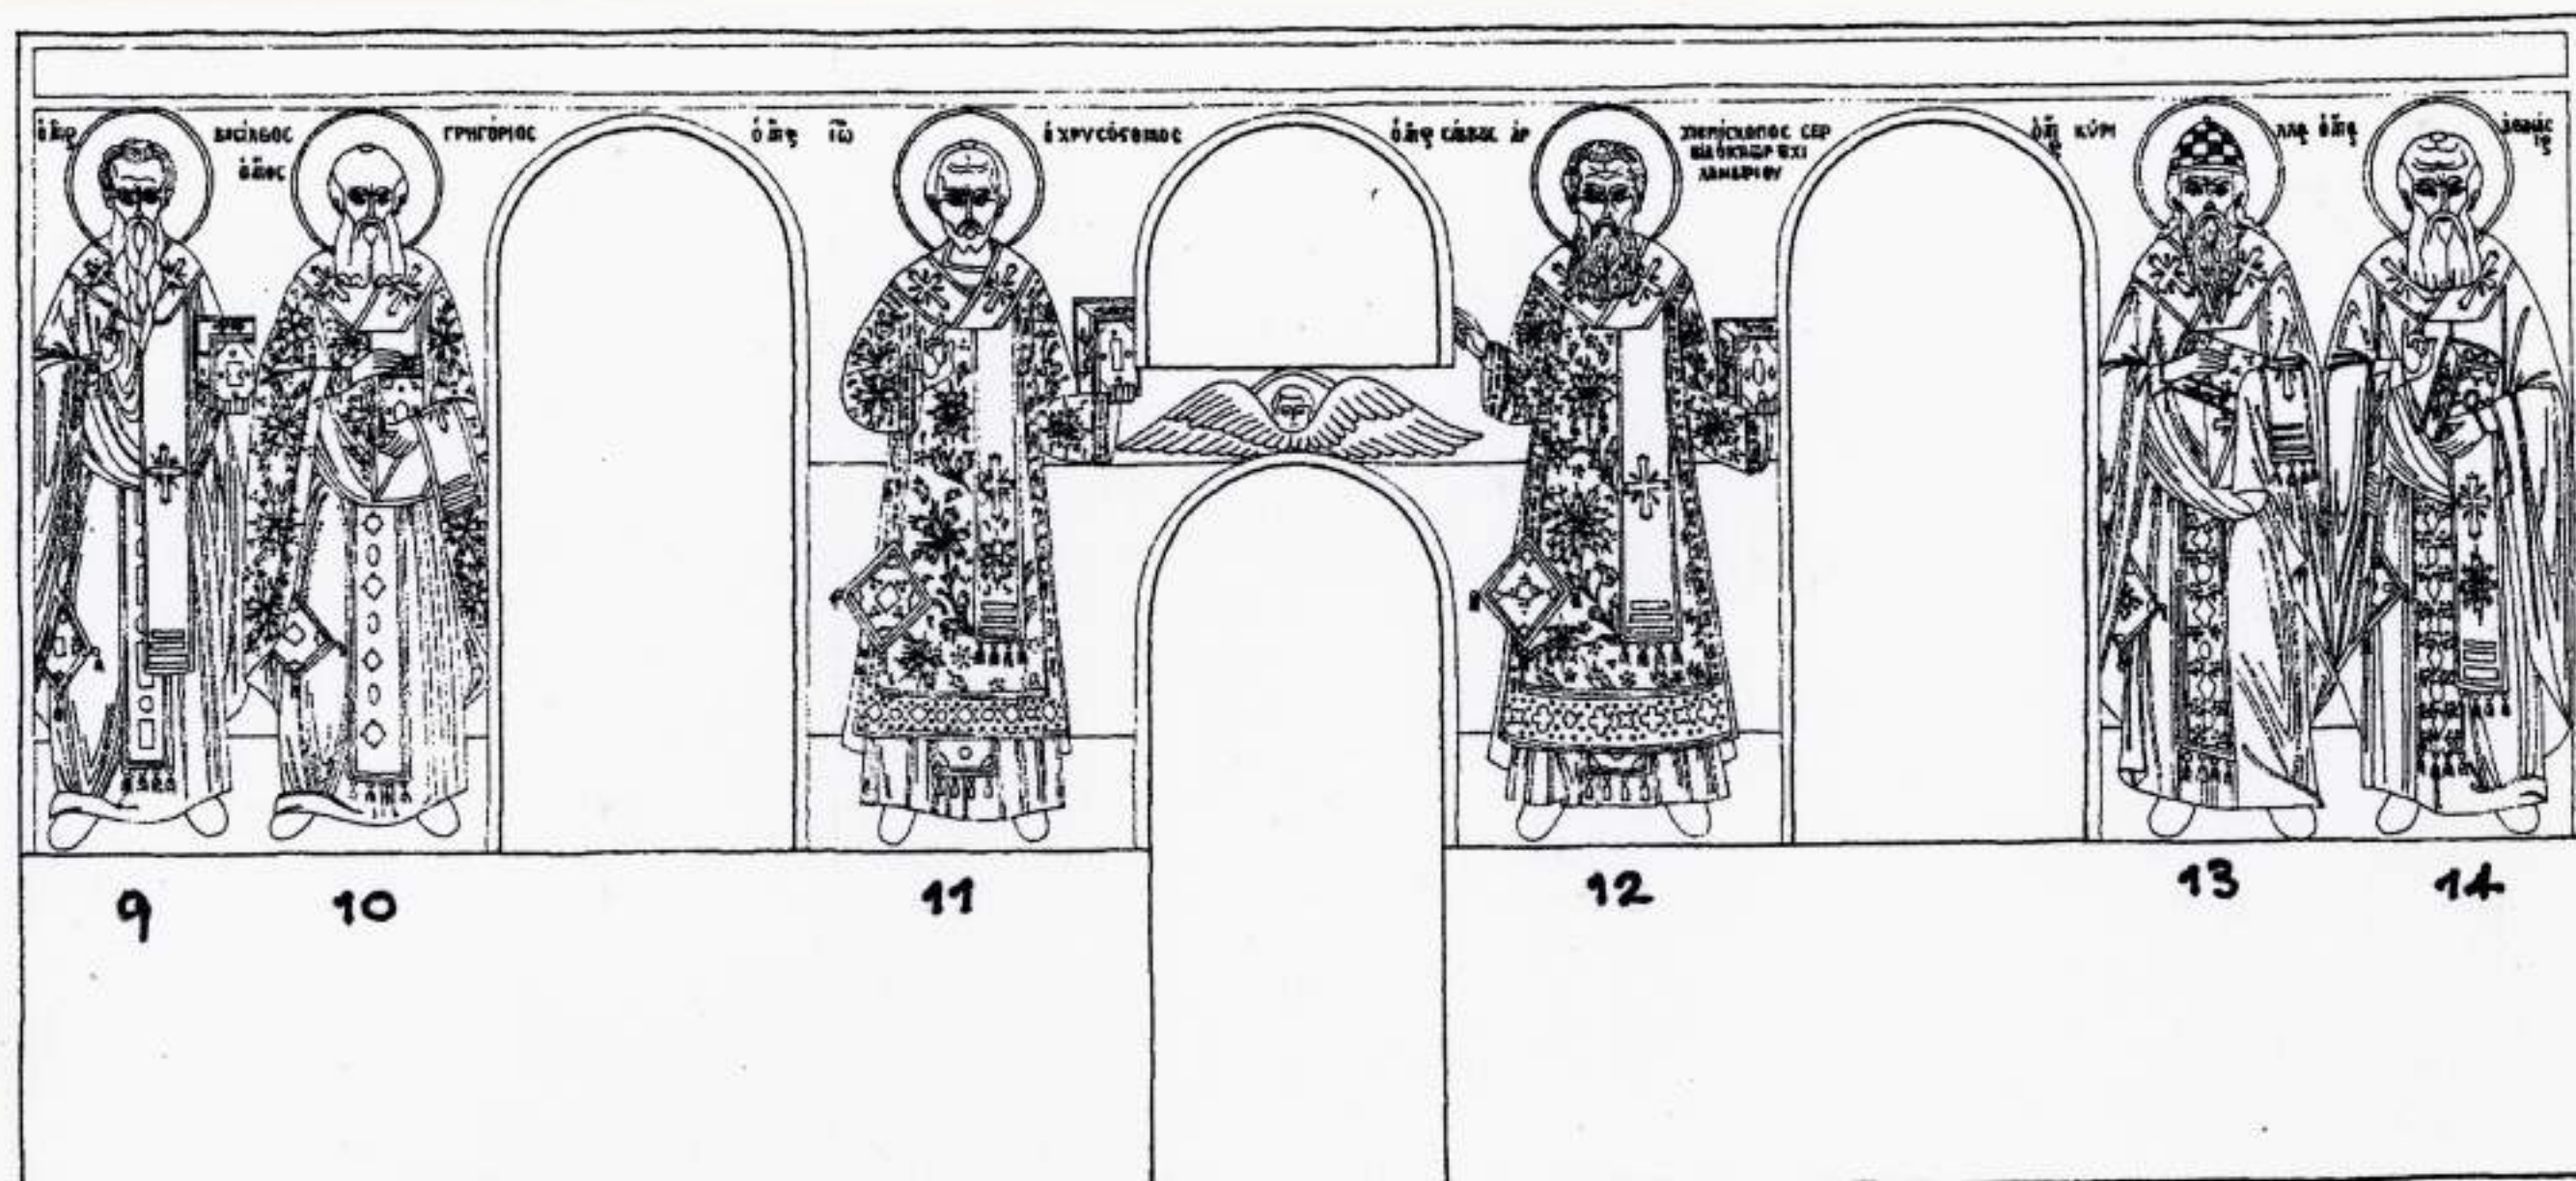

ΜΟΝΗ ΒΑΤΟΠΕΔΙΟΥ

ΤΡΑΠΕΖΑ

ΤΟΜΗ Δ-Δ

ΑΝΑΠΤΥΓΜΑ ΚΟΓΧΗΣ ΔΥΤΙΚΟΥ ΤΟΙΧΟΥ

ΣΧΕΔΙΑΣΗ: ΕΛΕΝΗ ΧΕΙΜΑΡΑ-ΜΠΕΧΡΑΚΗ

ΑΚΑΔΗΜΙΑ



ΑΘΗΝΩΝ