




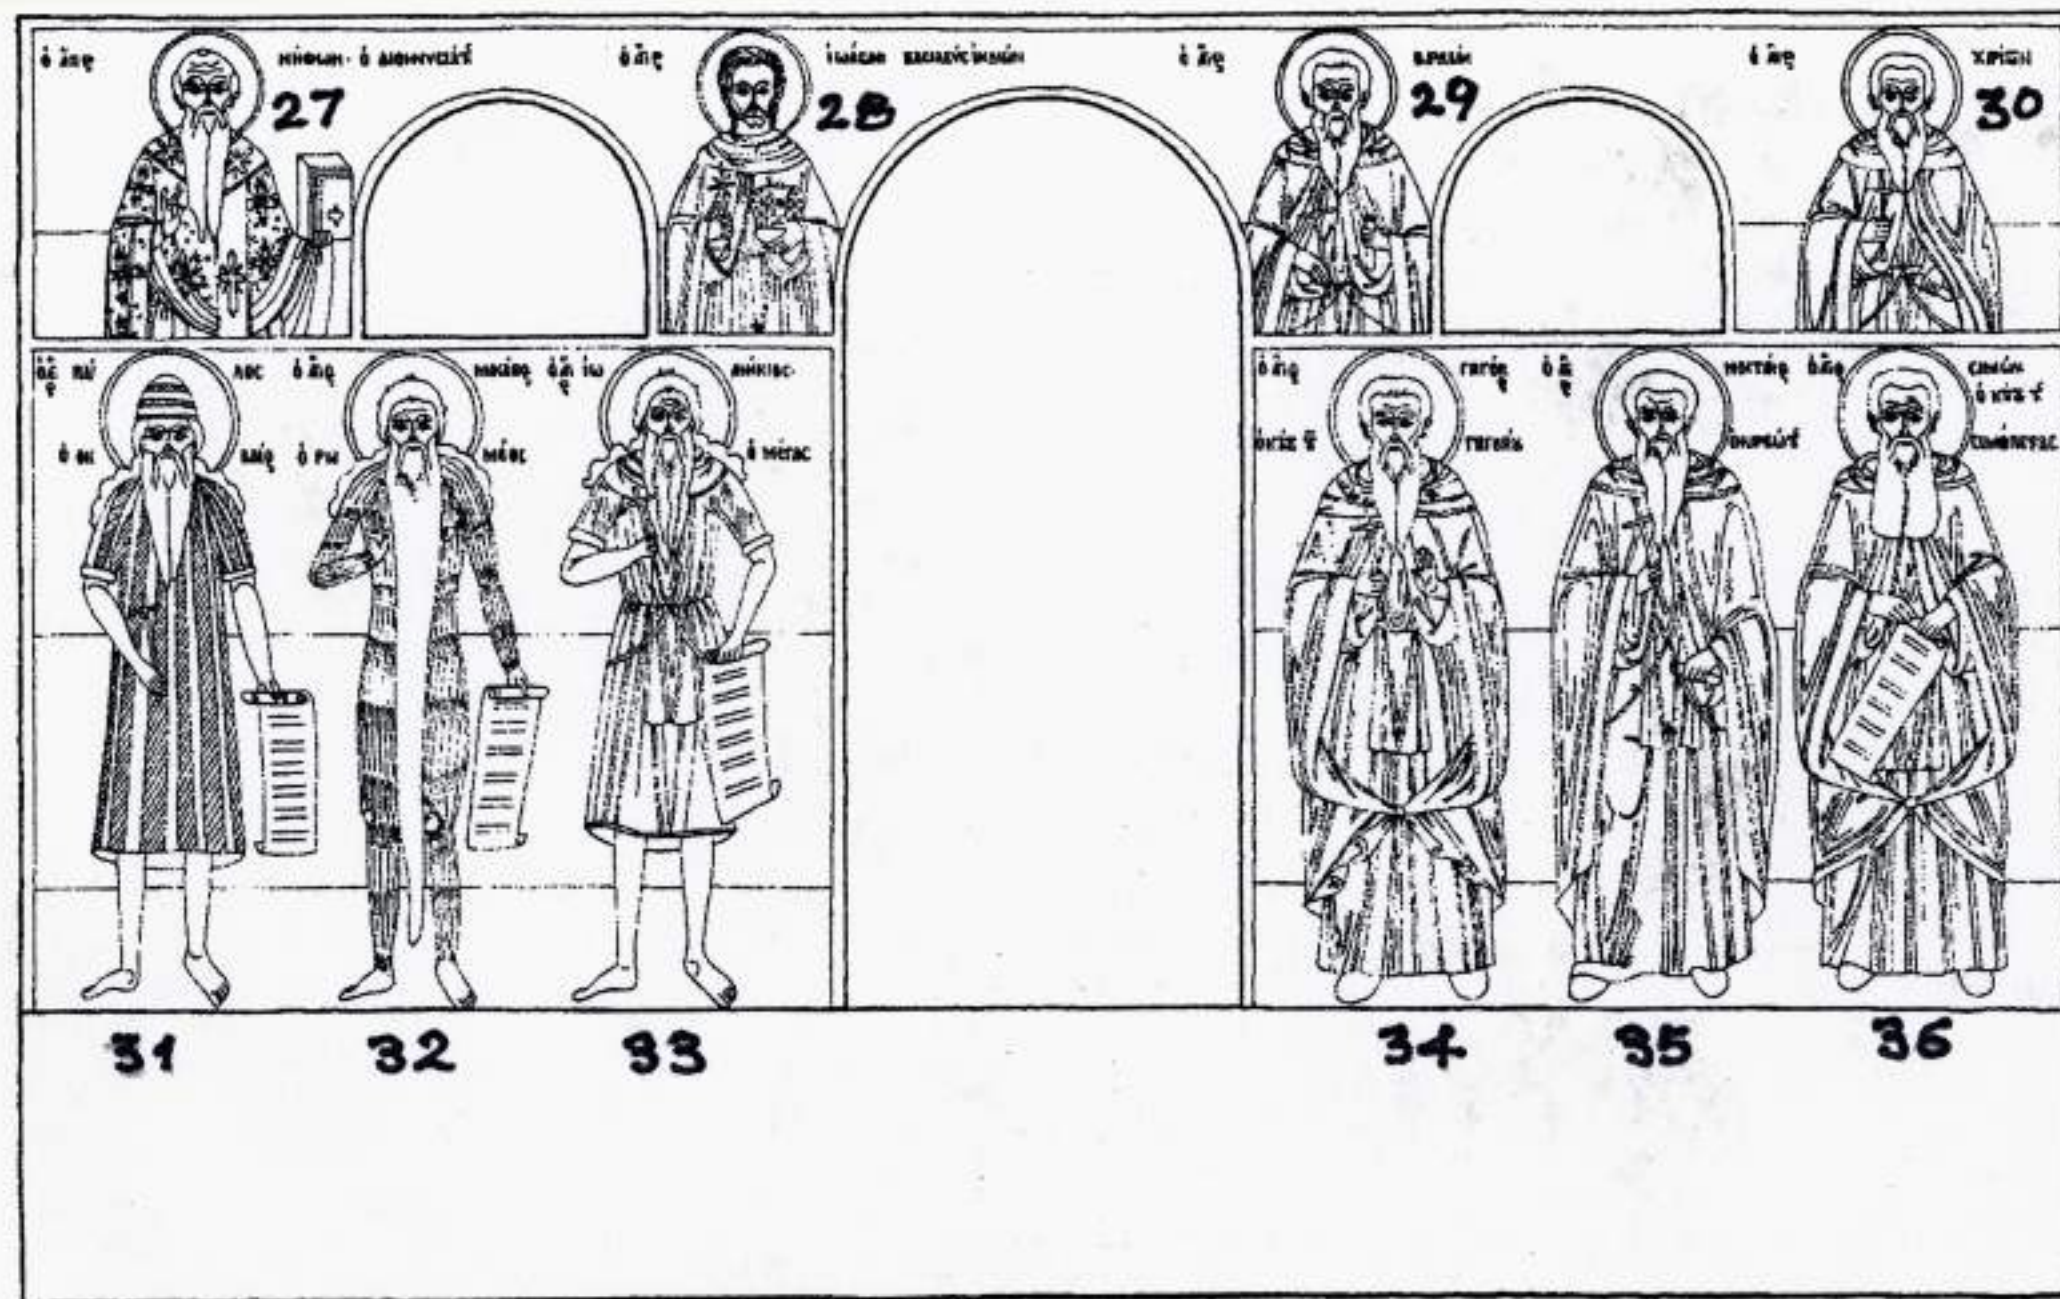

ΜΟΝΗ ΒΑΤΟΠΕΔΙΟΥ
 ΤΡΑΠΕΖΑ
 ΤΟΜΗ Ν-Ν (20-40)
 ΑΝΑΠΤΥΓΜΑ ΚΟΓΧΗΣ ΝΟΤΙΟΥ ΤΟΙΧΟΥ
 ΣΧΕΔΙΑΣΗ: ΕΛΕΝΗ ΧΕΙΜΑΡΑ-ΗΠΕΧΡΑΚΗ