





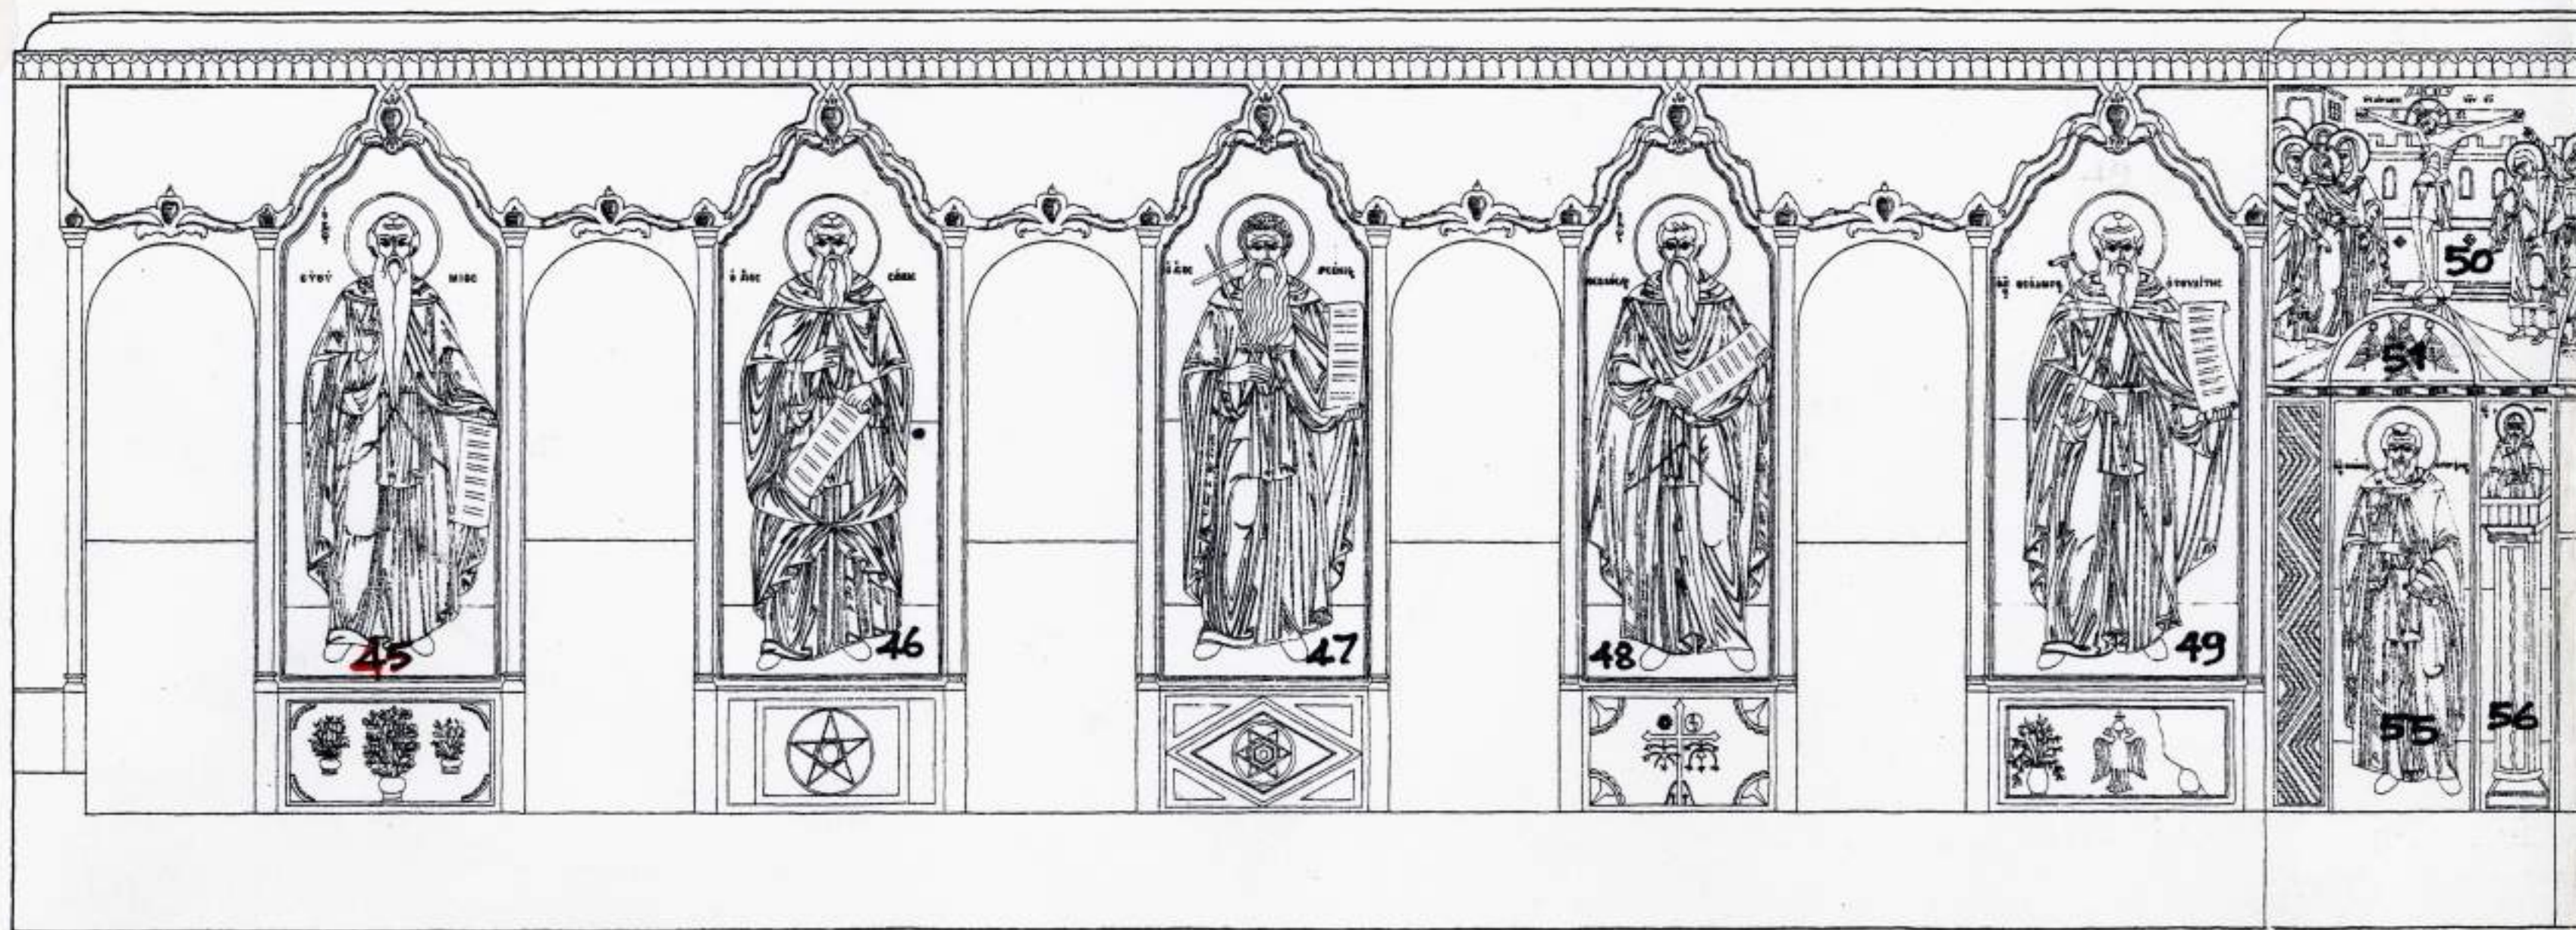

ΜΟΝΗ ΒΑΤΟΠΕΔΙΟΥ
 ΤΡΑΠΕΖΑ
 ΤΟΜΗ Β-Β (41-58)
 ΒΟΡΕΙΟΙ ΤΟΙΧΟΙ
 ΣΧΕΔΙΑΣΗ: ΕΛΕΝΗ ΧΕΙΜΑΡΑ-ΜΠΕΧΡΑΚΗ

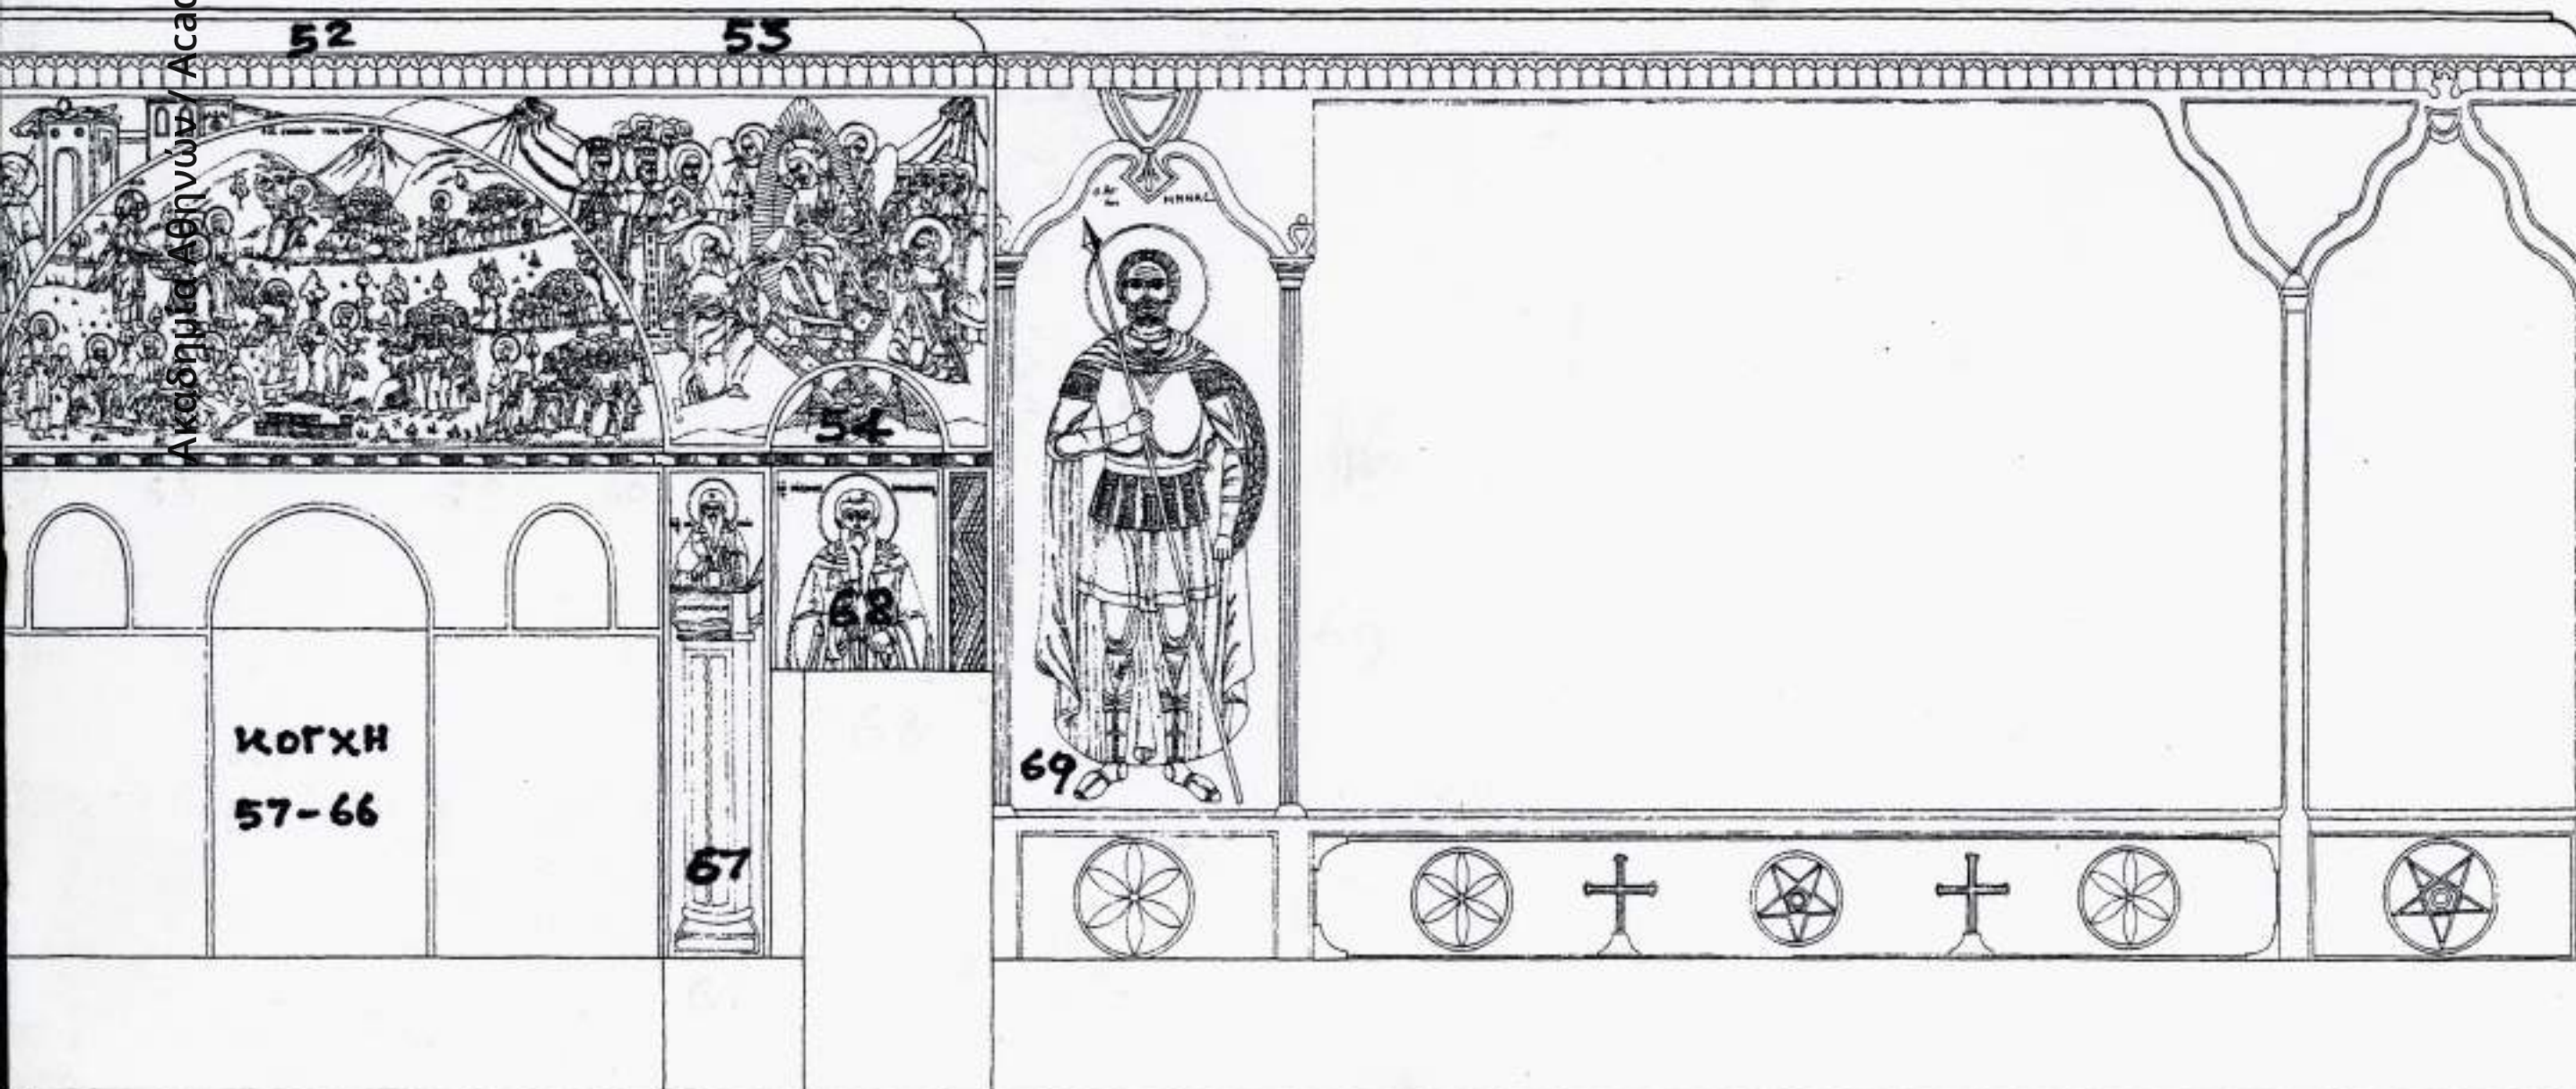

ΑΝΑΠΤΥΓΜΑ ΚΟΓΧΗΣ
ΕΠΟΚΕΝΗ ΣΕΛΙΔΑ

ΑΚΑΔΗΜΙΑ



ΑΘΗΝΩΝ