




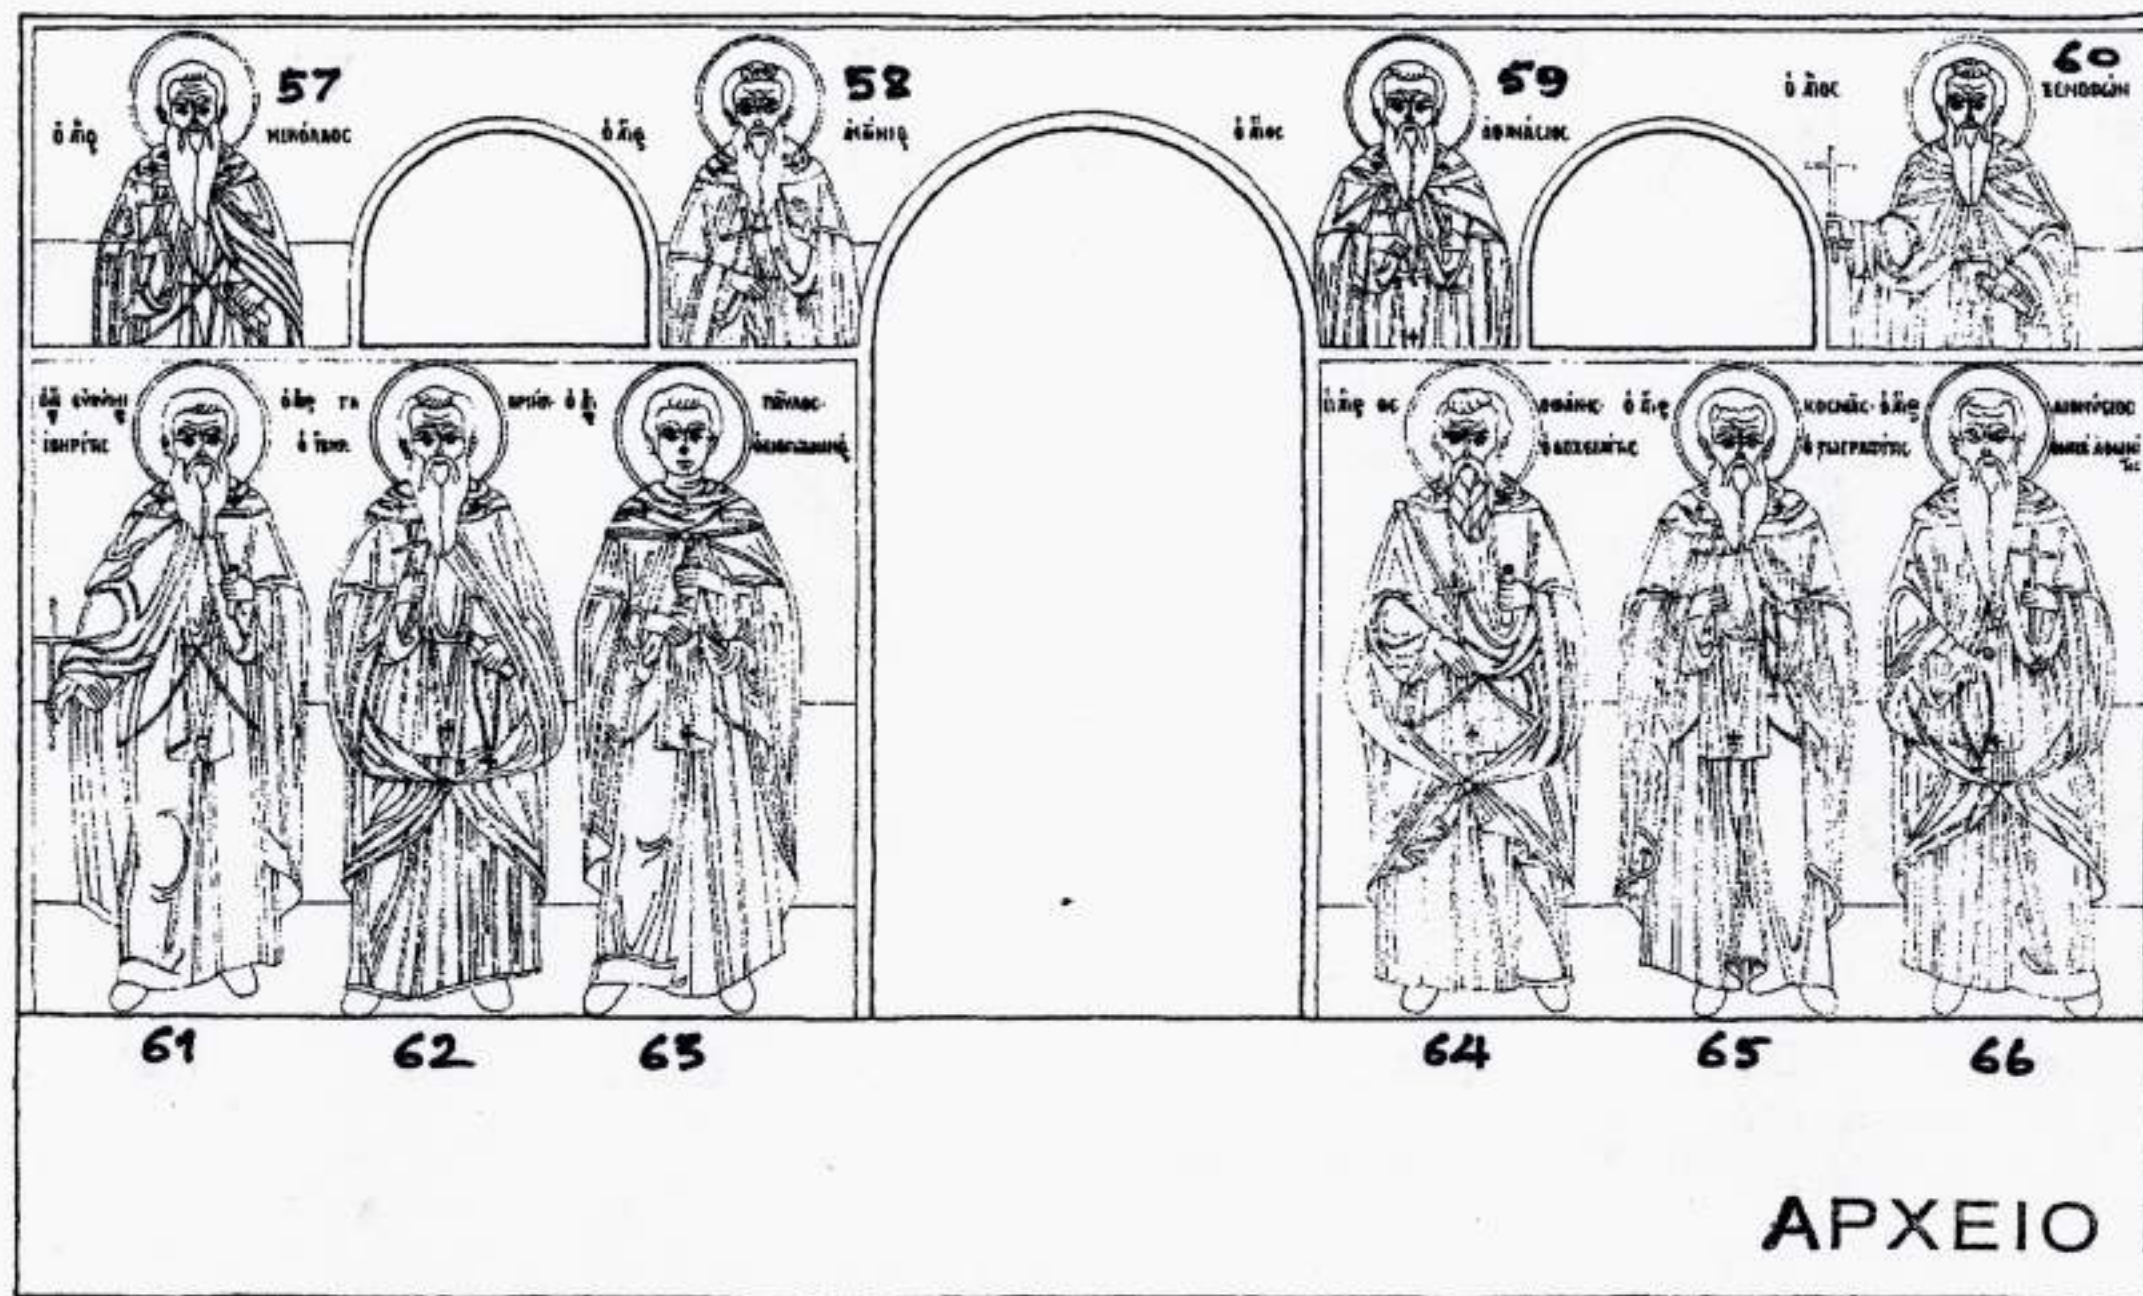

ΜΟΝΗ ΒΑΤΟΠΕΔΙΟΥ
ΤΡΑΠΕΖΑ

ΤΟΜΗ Β-Β

ΑΝΑΠΤΥΓΜΑ ΚΟΓΧΗΣ ΒΟΡΕΙΟΥ ΤΟΙΧΟΥ
ΣΧΕΔΙΑΣΗ: ΕΛΕΝΗ ΧΕΙΜΑΡΑ - ΜΠΕΧΡΑΚΗ