







ΜΟΝΗ ΧΕΛΑΝΔΑΡΙΟΥ  
ΚΑΤΟΨΗ ΤΡΑΠΕΖΑΣ

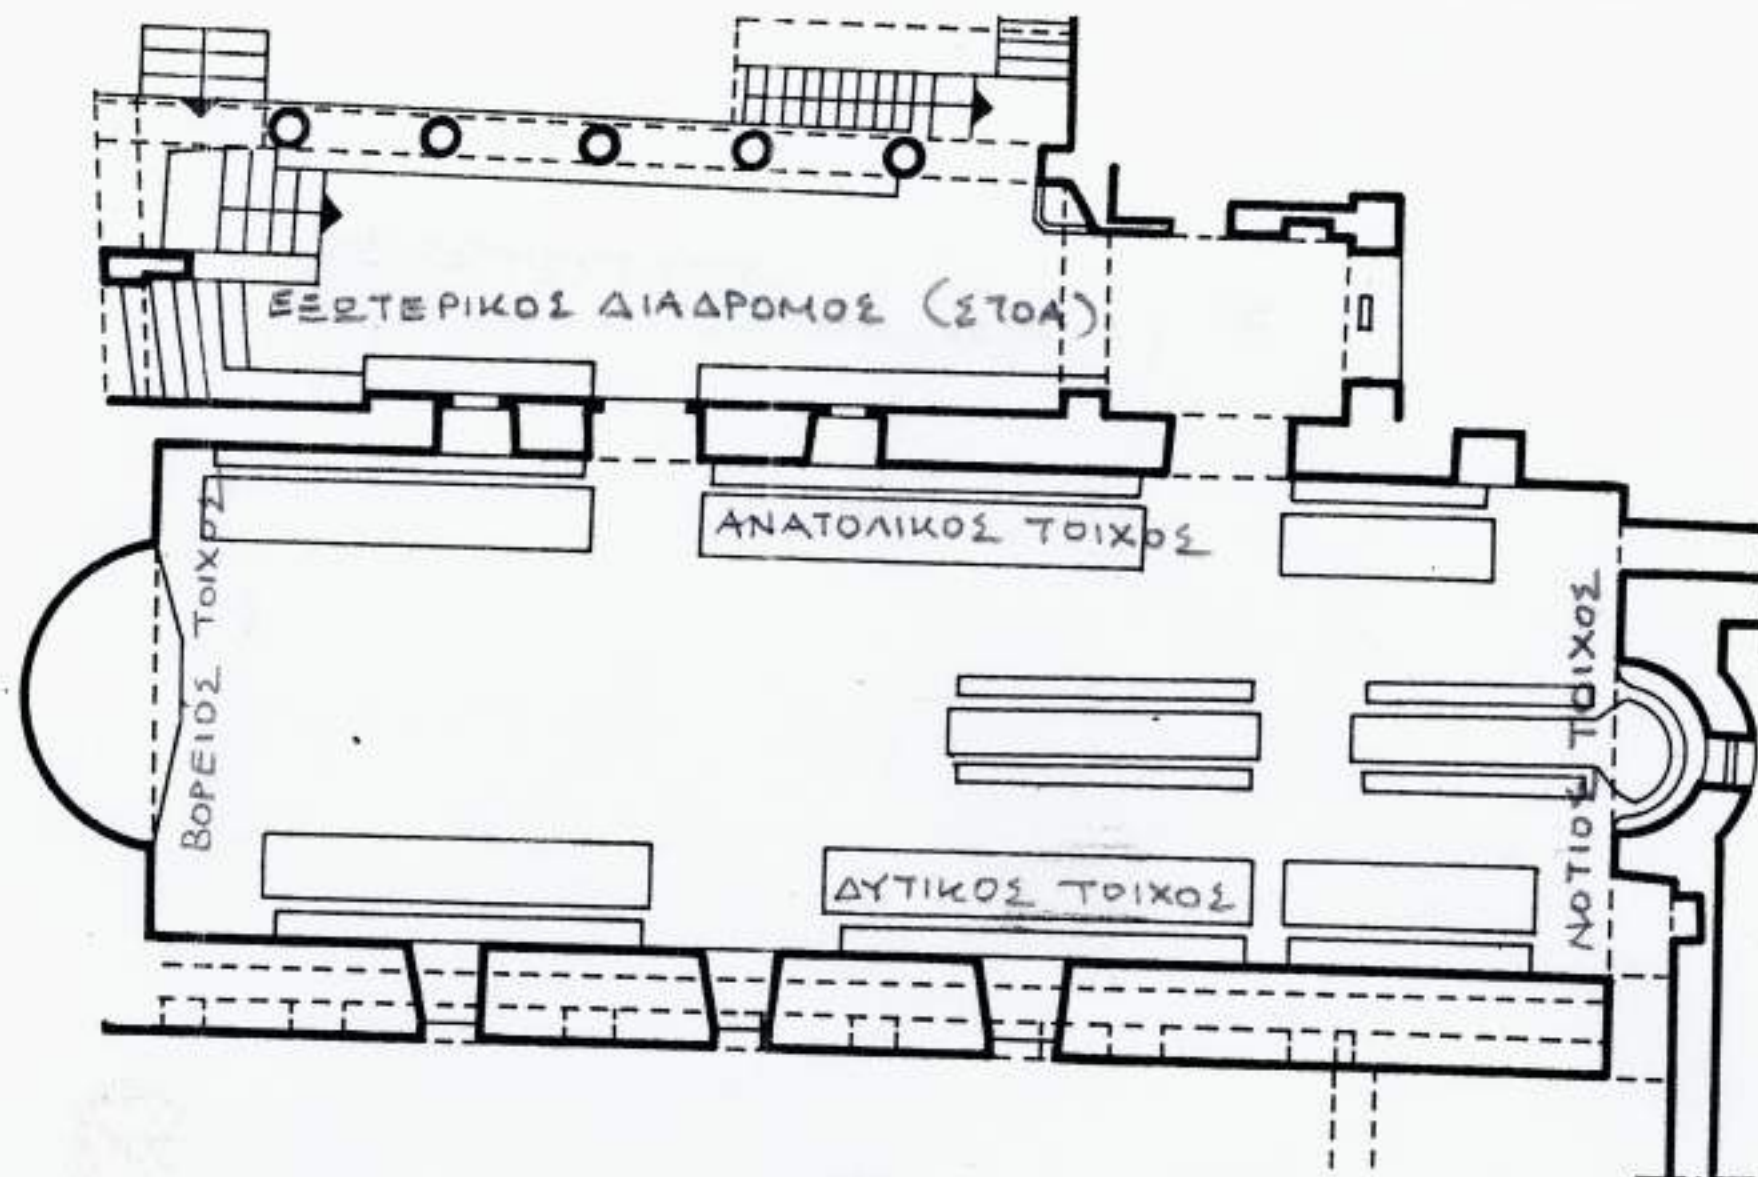

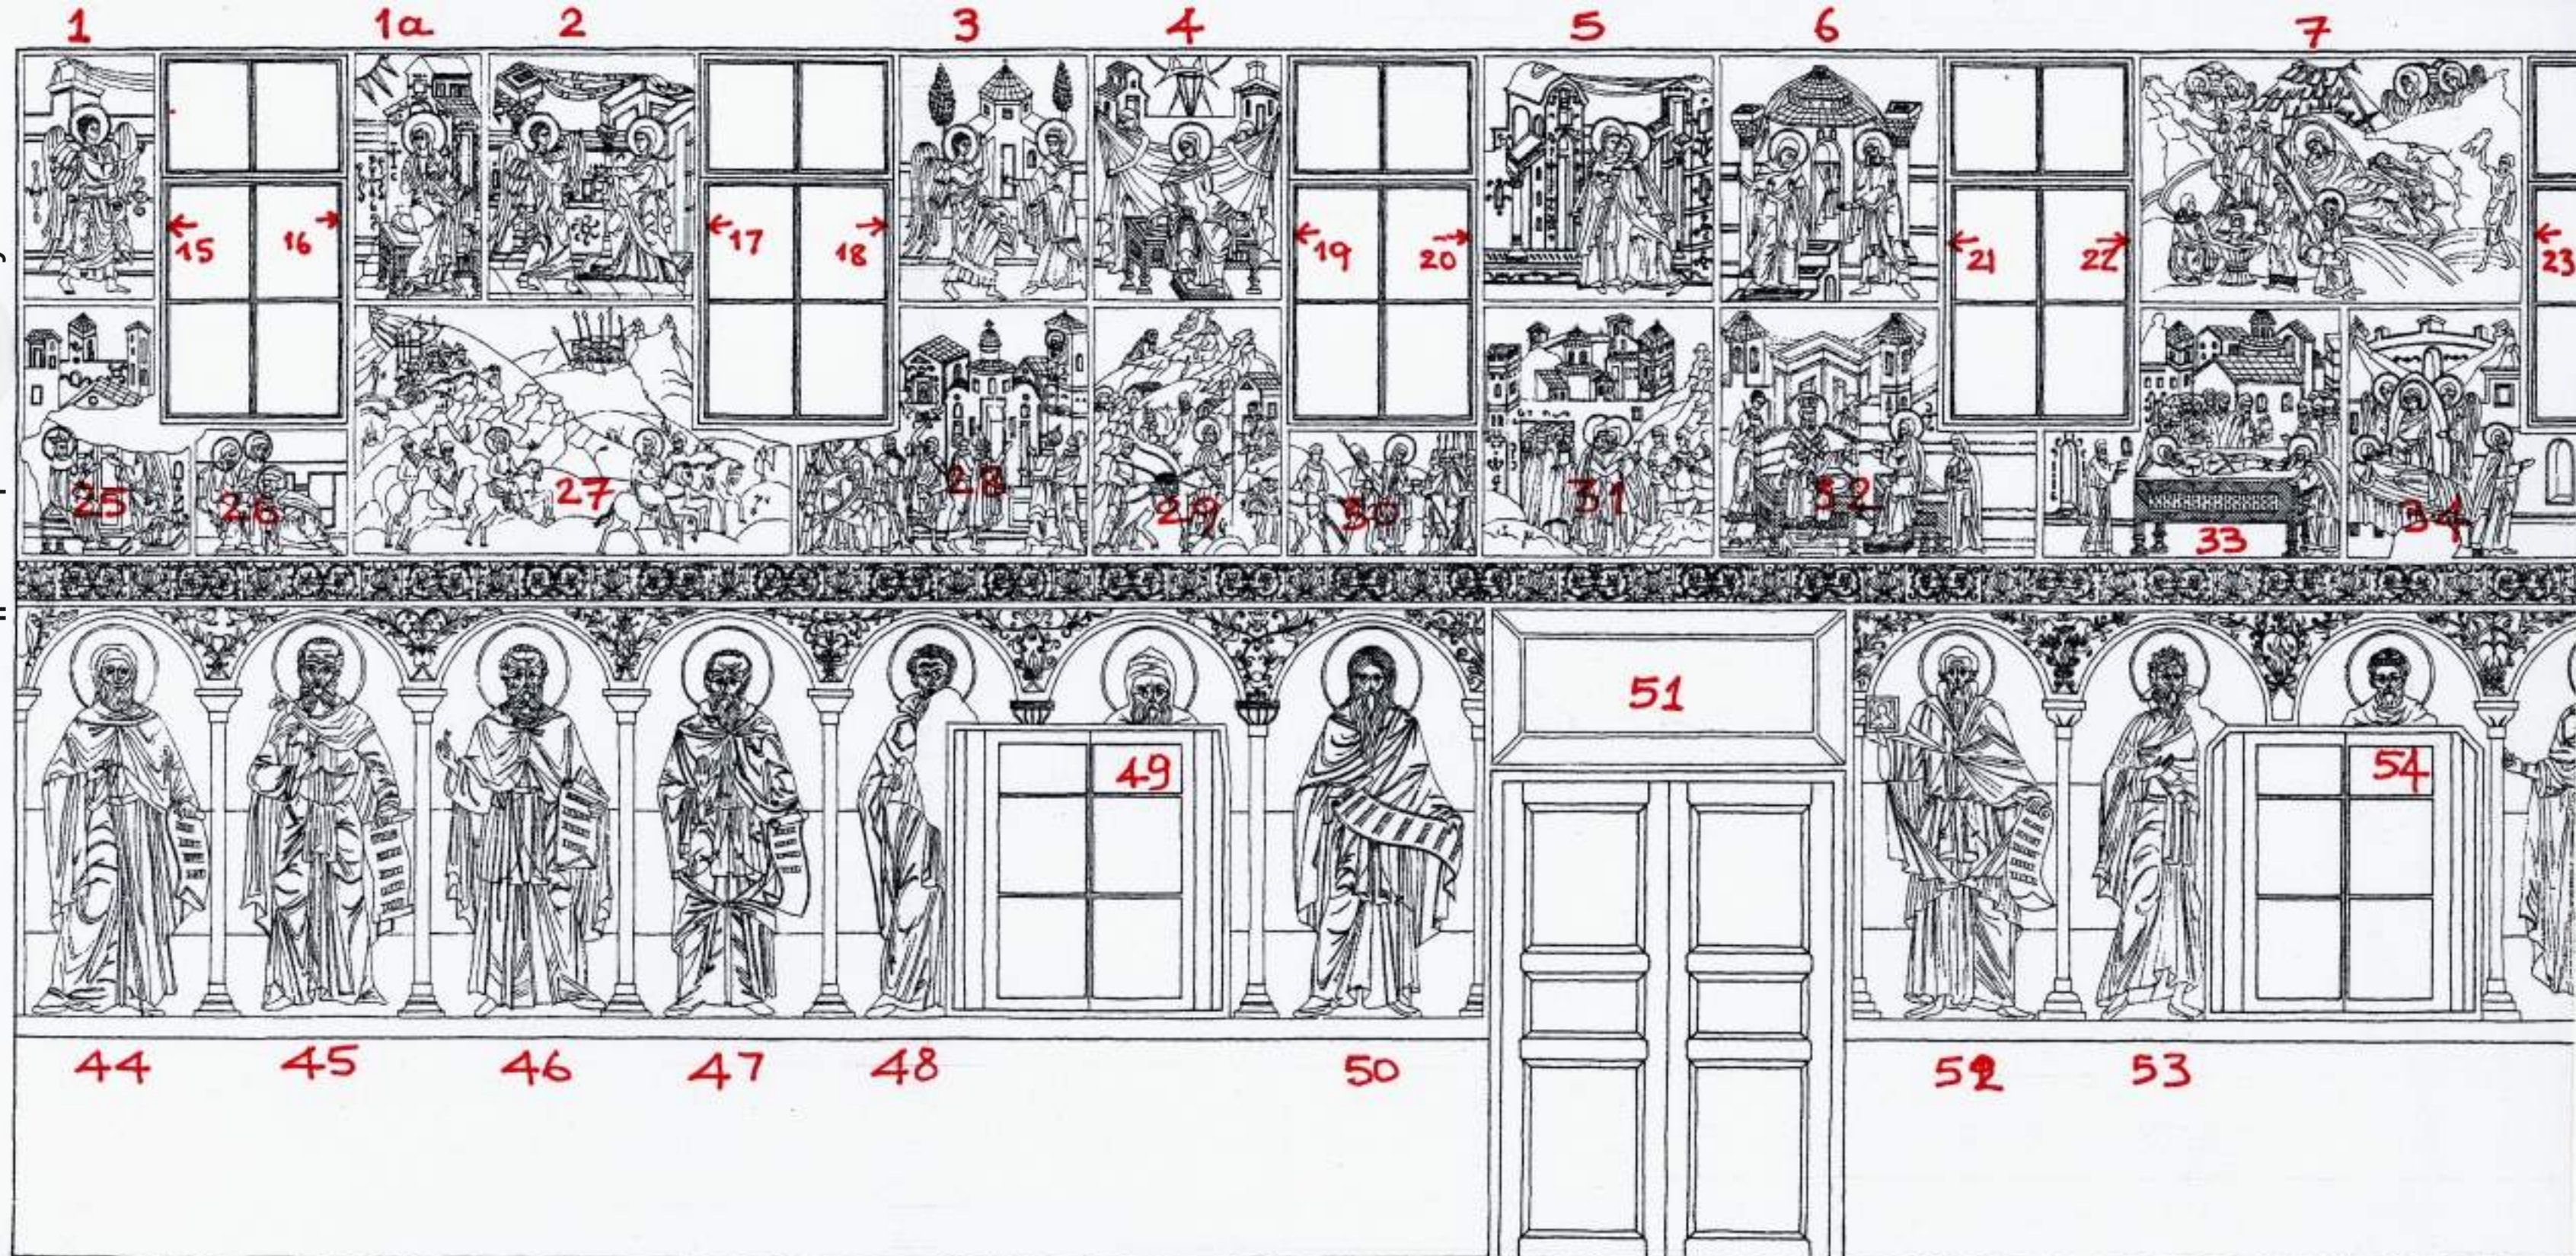

ΜΟΝΗ ΧΕΛΑΝΔΑΡΙΟΥ  
 ΤΡΑΠΕΖΑ  
 ΑΝΑΤΟΛΙΚΟΣ ΤΟΙΧΟΣ (ΑΡ. ΚΑΡΤΕΛΟΝ 1-87)  
 ΣΧΕΔΙΑΣΗ: ΕΛΕΝΗ ΧΕΙΜΑΡΑ-ΜΠΕΧΡΑΚΗ  
 ΦΕΒΡ. 1971



8

9


10

11

12

13

14

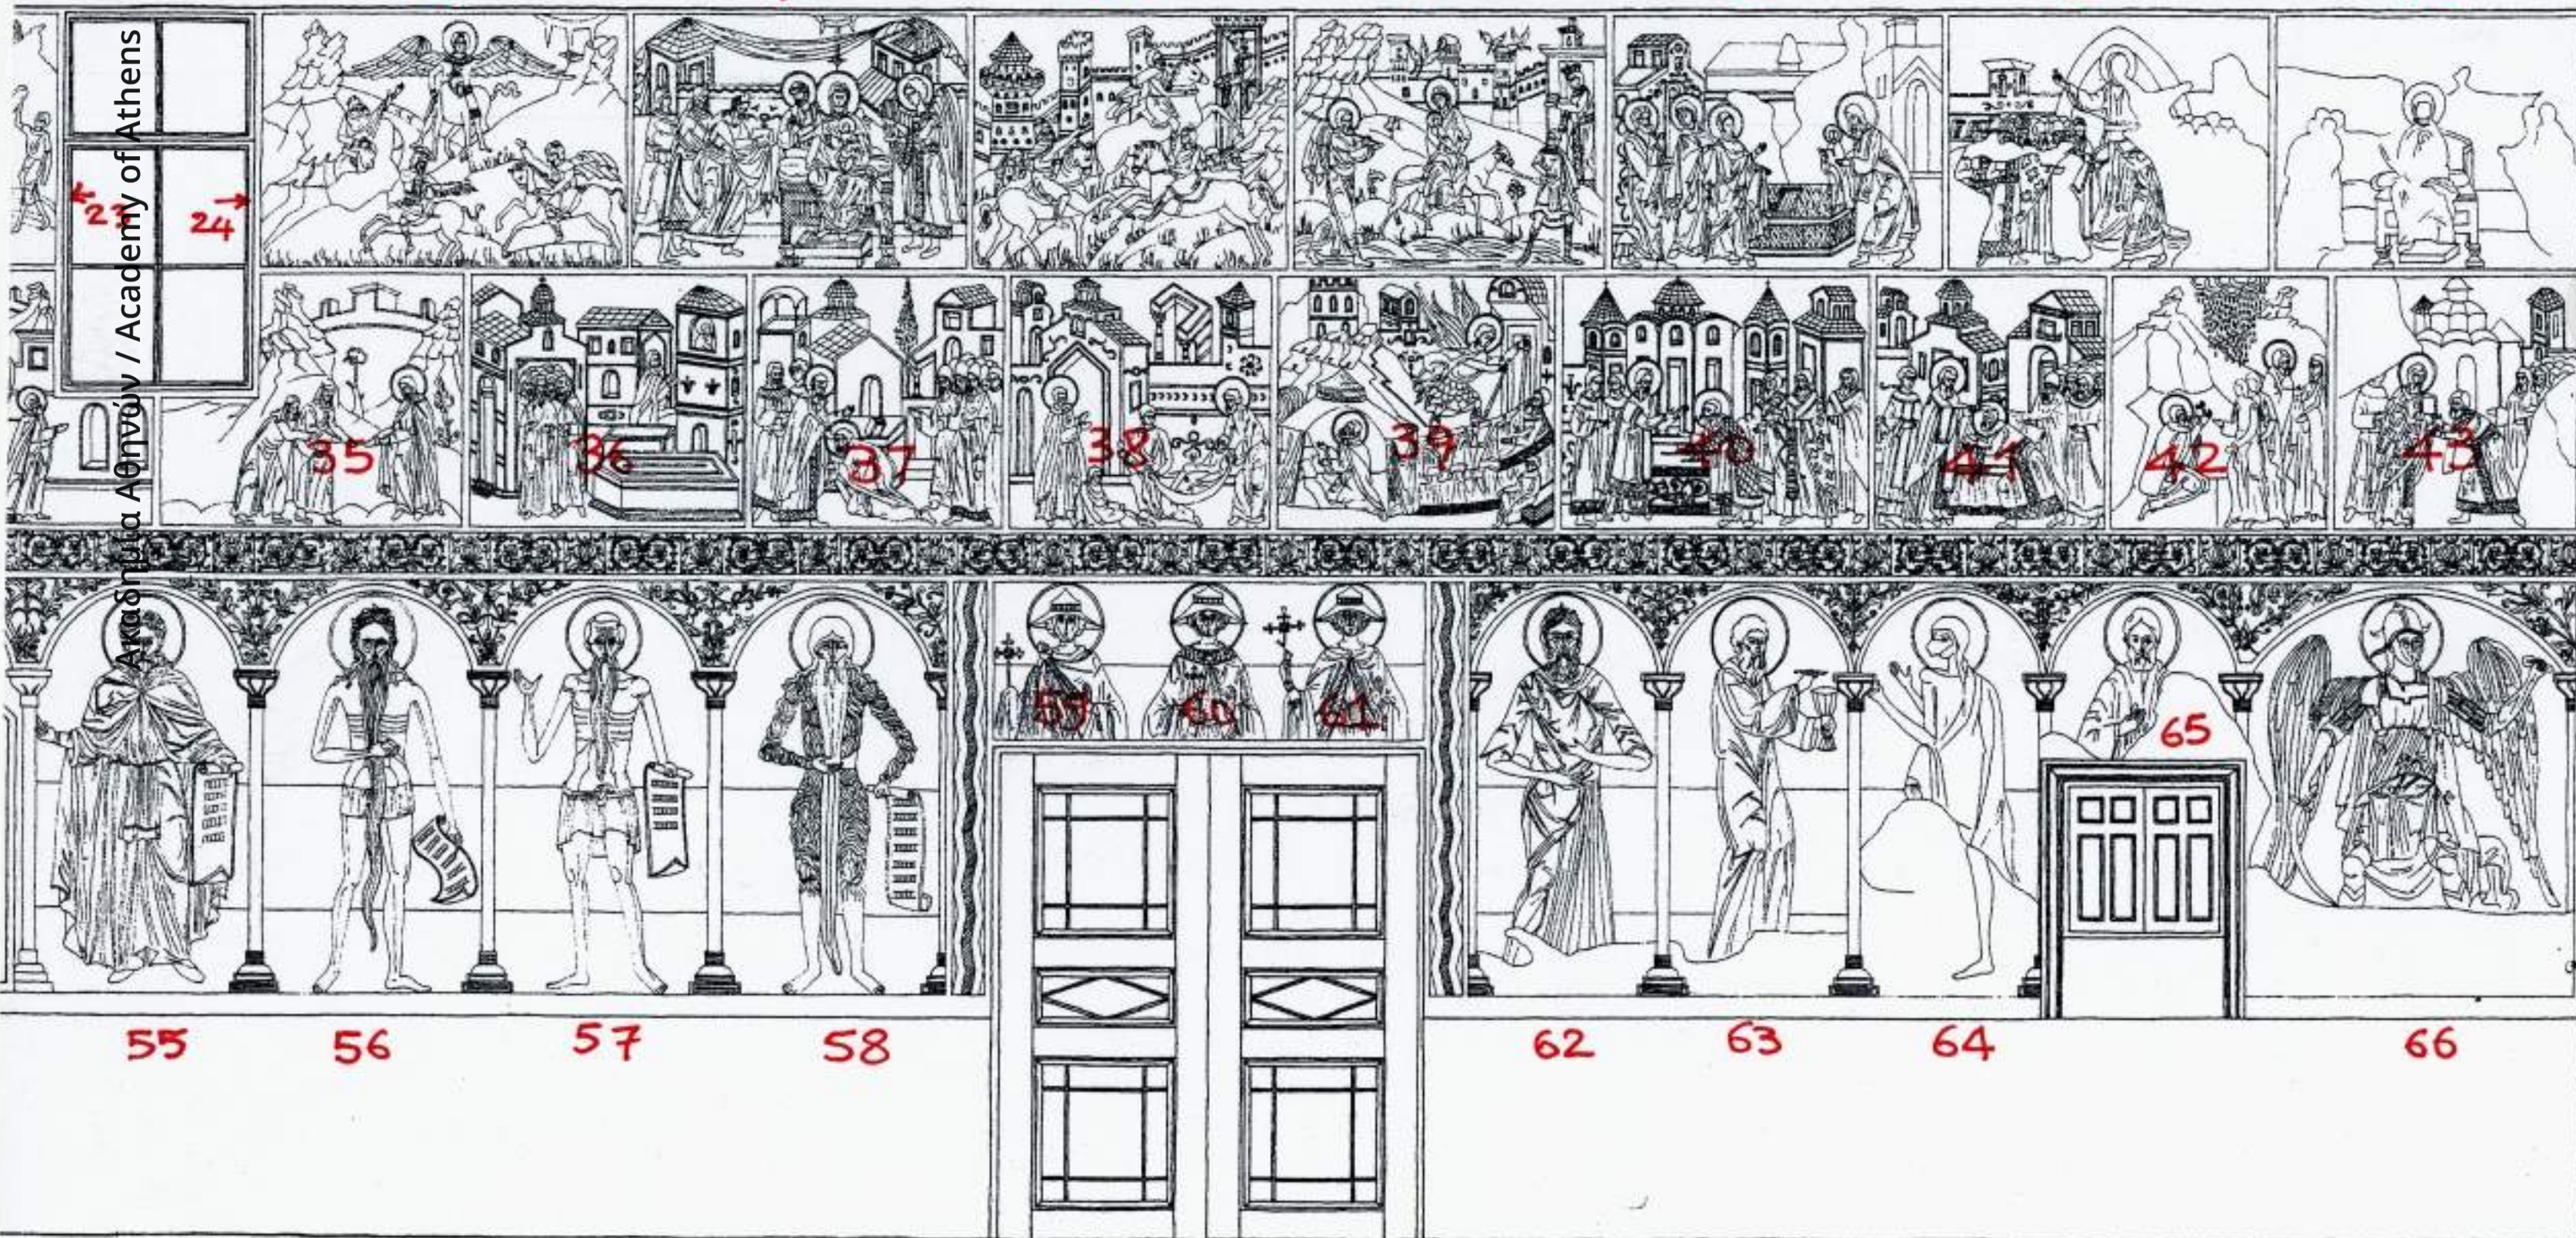

ΑΝΑΤΟΛΙΚΟΣ ΤΟΙΧΟΣ

