





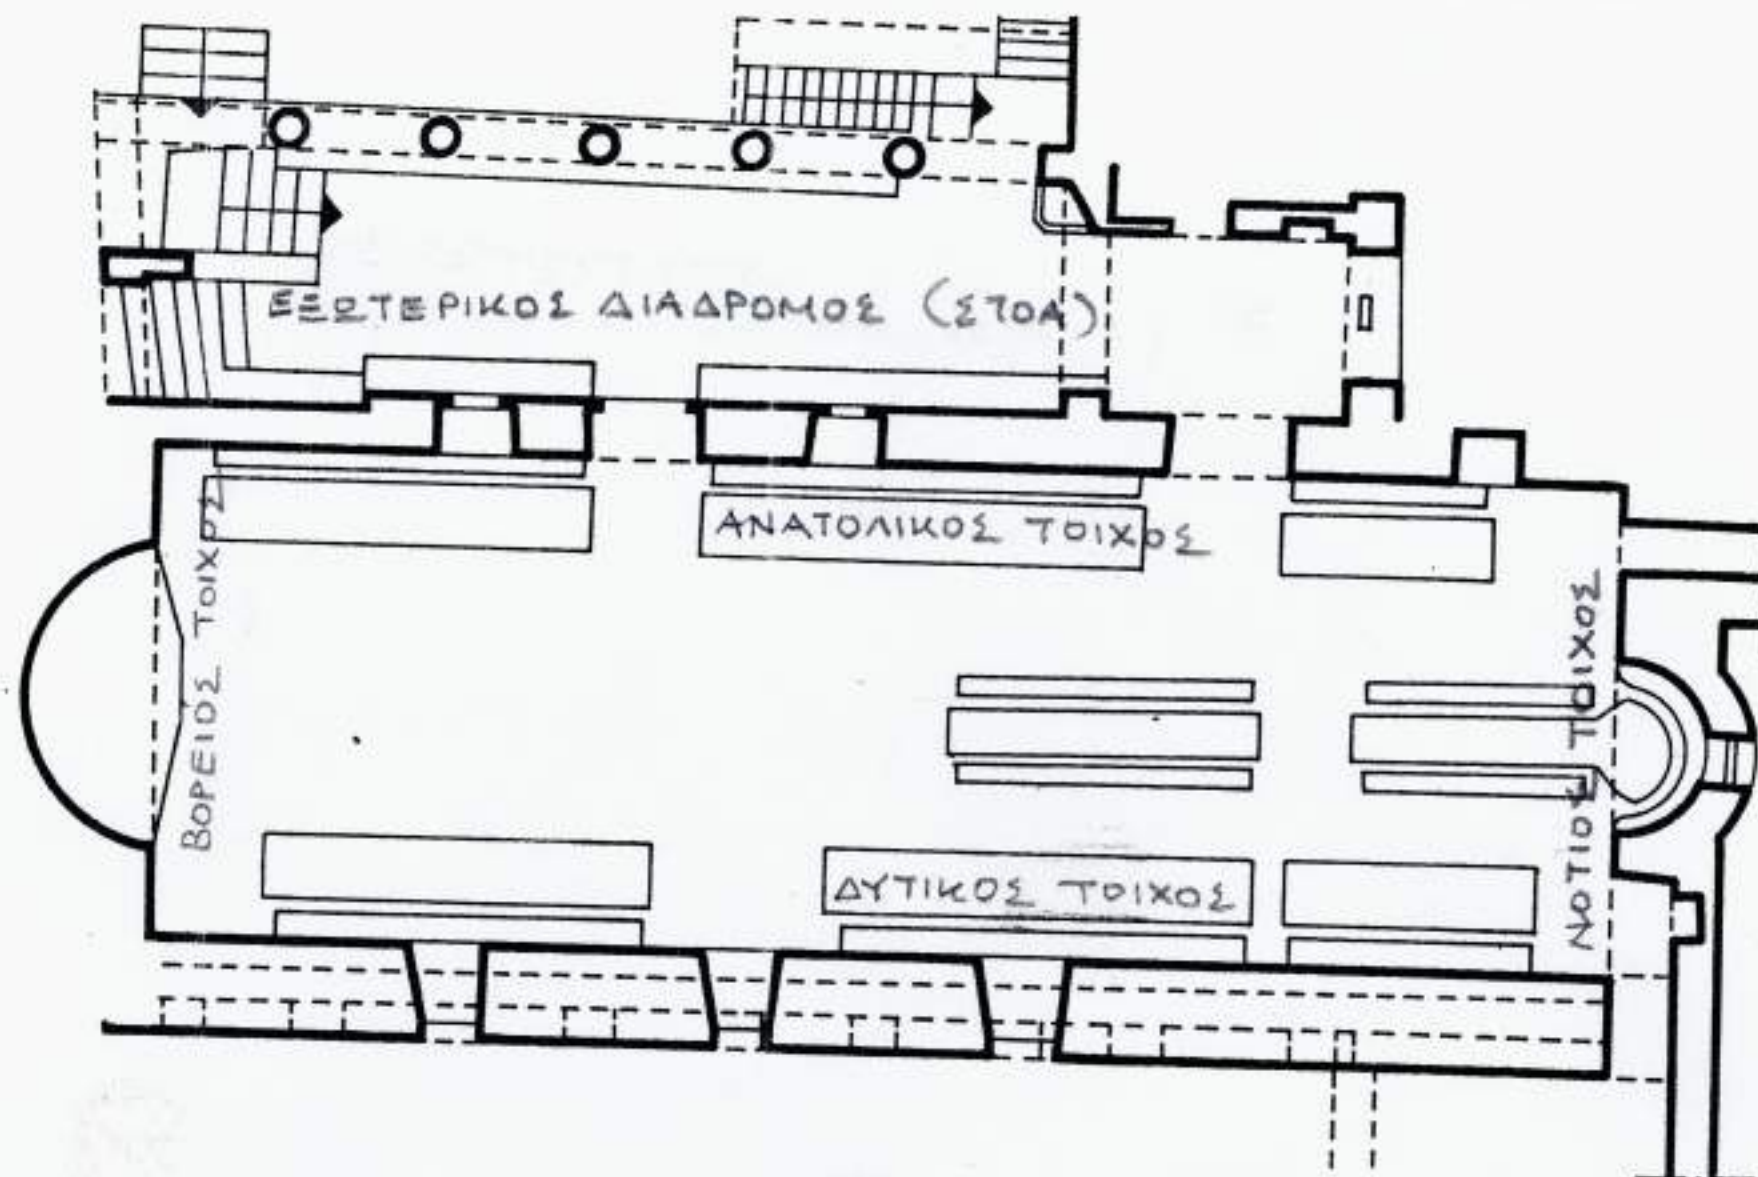

ΜΟΝΗ ΧΕΛΑΝΔΑΡΙΟΥ
ΚΑΤΟΨΗ ΤΡΑΠΕΖΑΣ

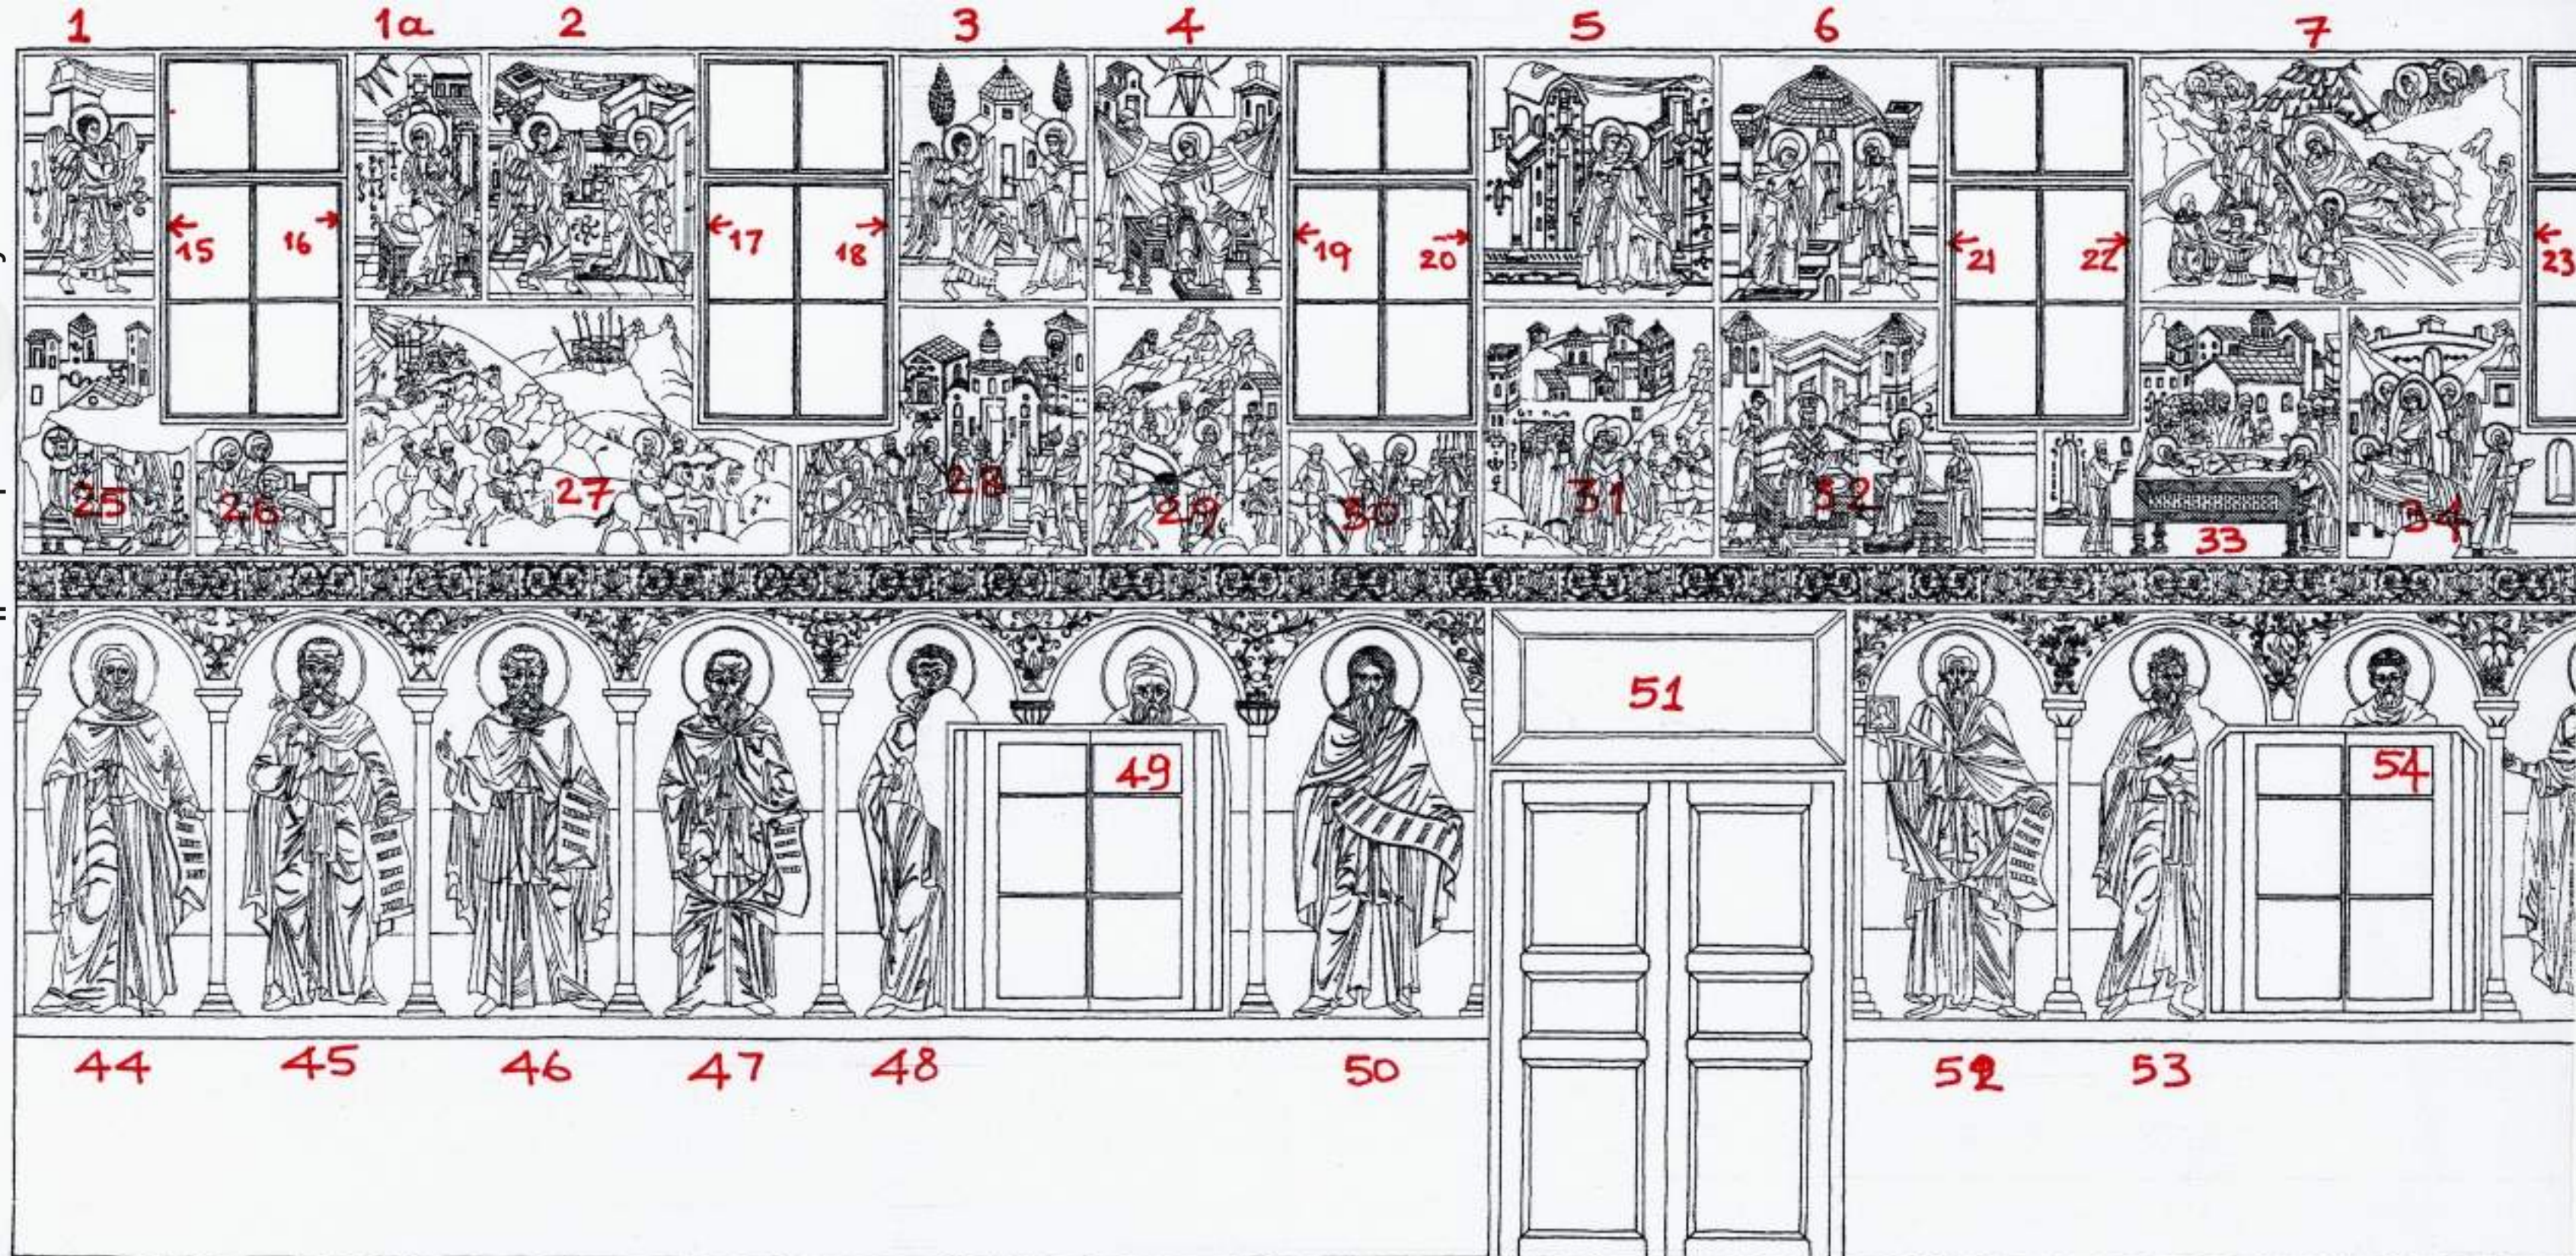

ΜΟΝΗ ΧΕΛΑΝΔΑΡΙΟΥ
 ΤΡΑΠΕΖΑ
 ΑΝΑΤΟΛΙΚΟΣ ΤΟΙΧΟΣ (ΑΡ. ΚΑΡΤΕΛΟΝ 1-87)
 ΣΧΕΔΙΑΣΗ: ΕΛΕΝΗ ΧΕΙΜΑΡΑ-ΜΠΕΧΡΑΚΗ
 ΦΕΒΡ 1971

8

9

10

11

12

13

14

Ακαδημία Αθηνών / Academy of Athens

23

24

35

36

37

38

39

40

41

42

43

55

56

57

58

59

60

61

62

63

64

65

66

ΑΝΑΤΟΛΙΚΟΙ ΤΟΙΧΟΙ

ΑΚΑΔΗΜΙΑ



ΑΘΗΝΑΝ