





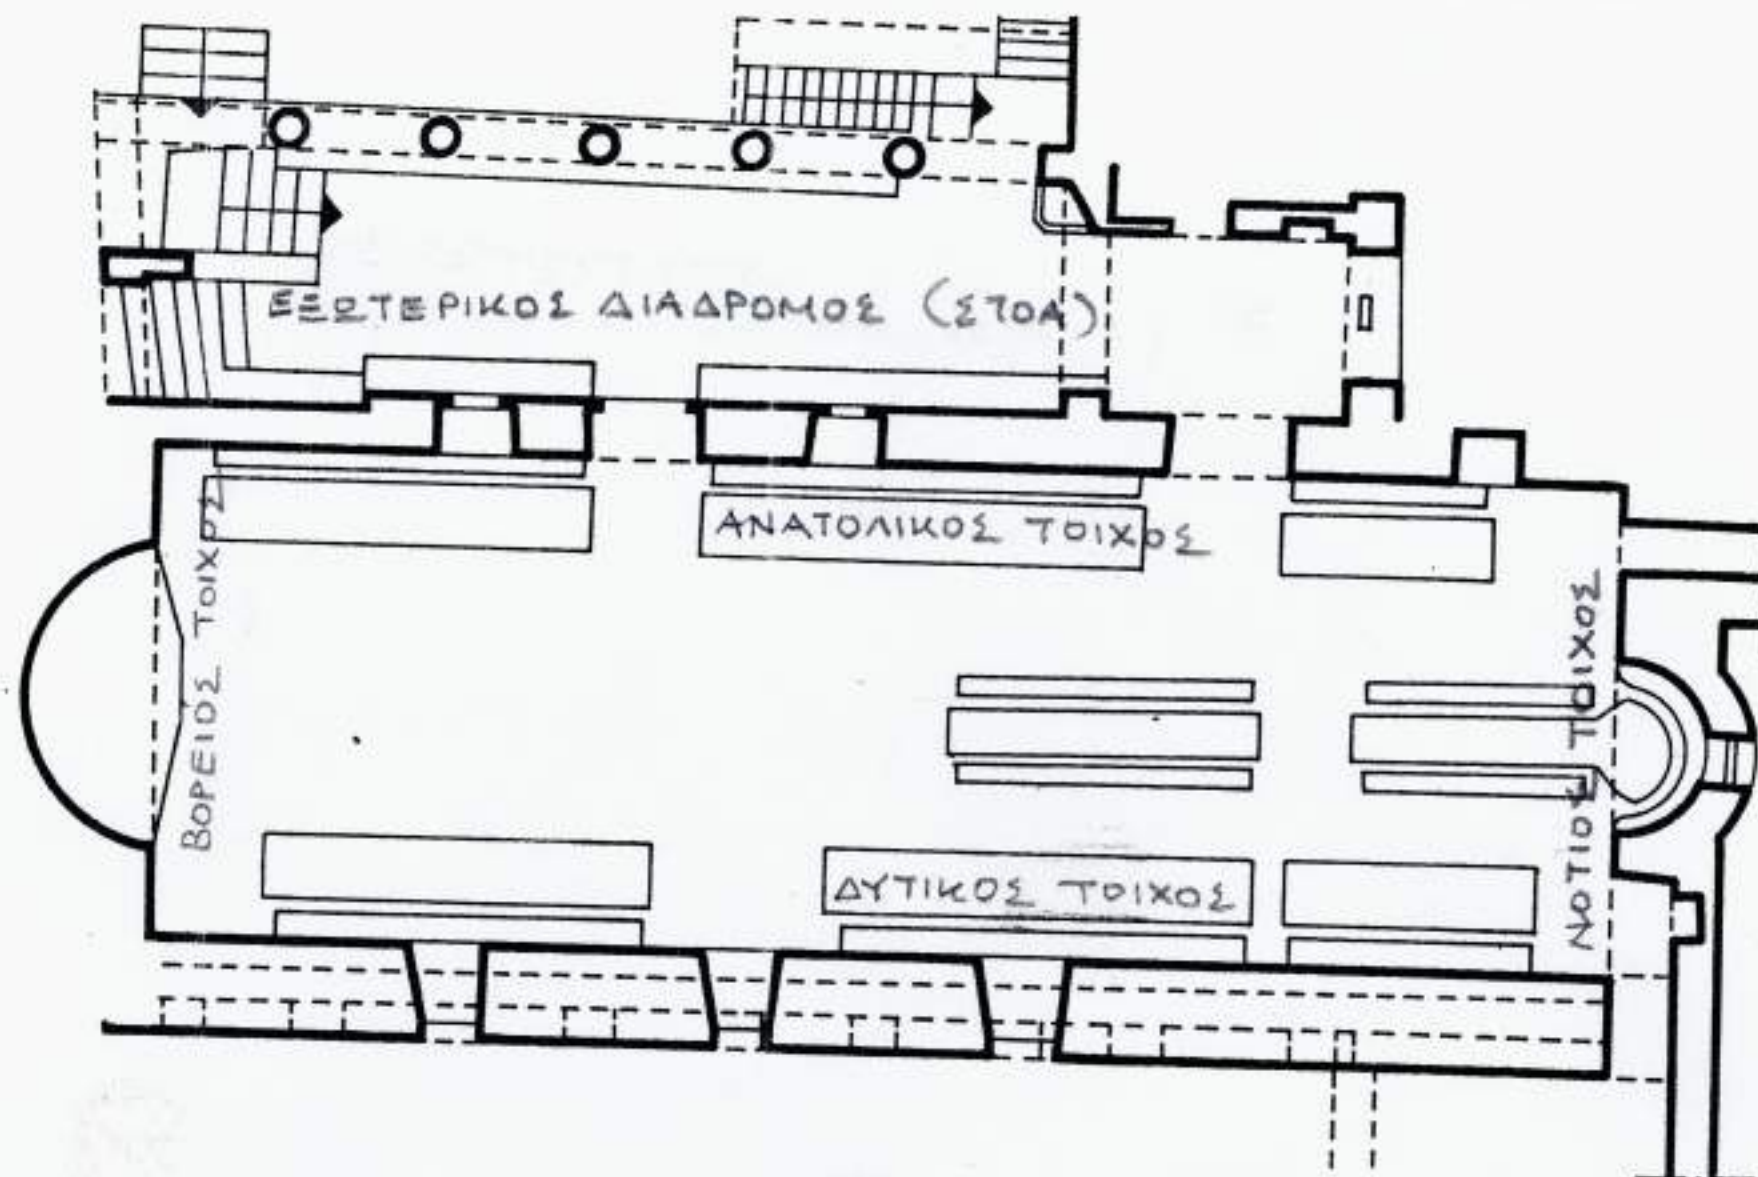

ΜΟΝΗ ΧΕΛΑΝΔΑΡΙΟΥ
ΚΑΤΟΨΗ ΤΡΑΠΕΖΑΣ

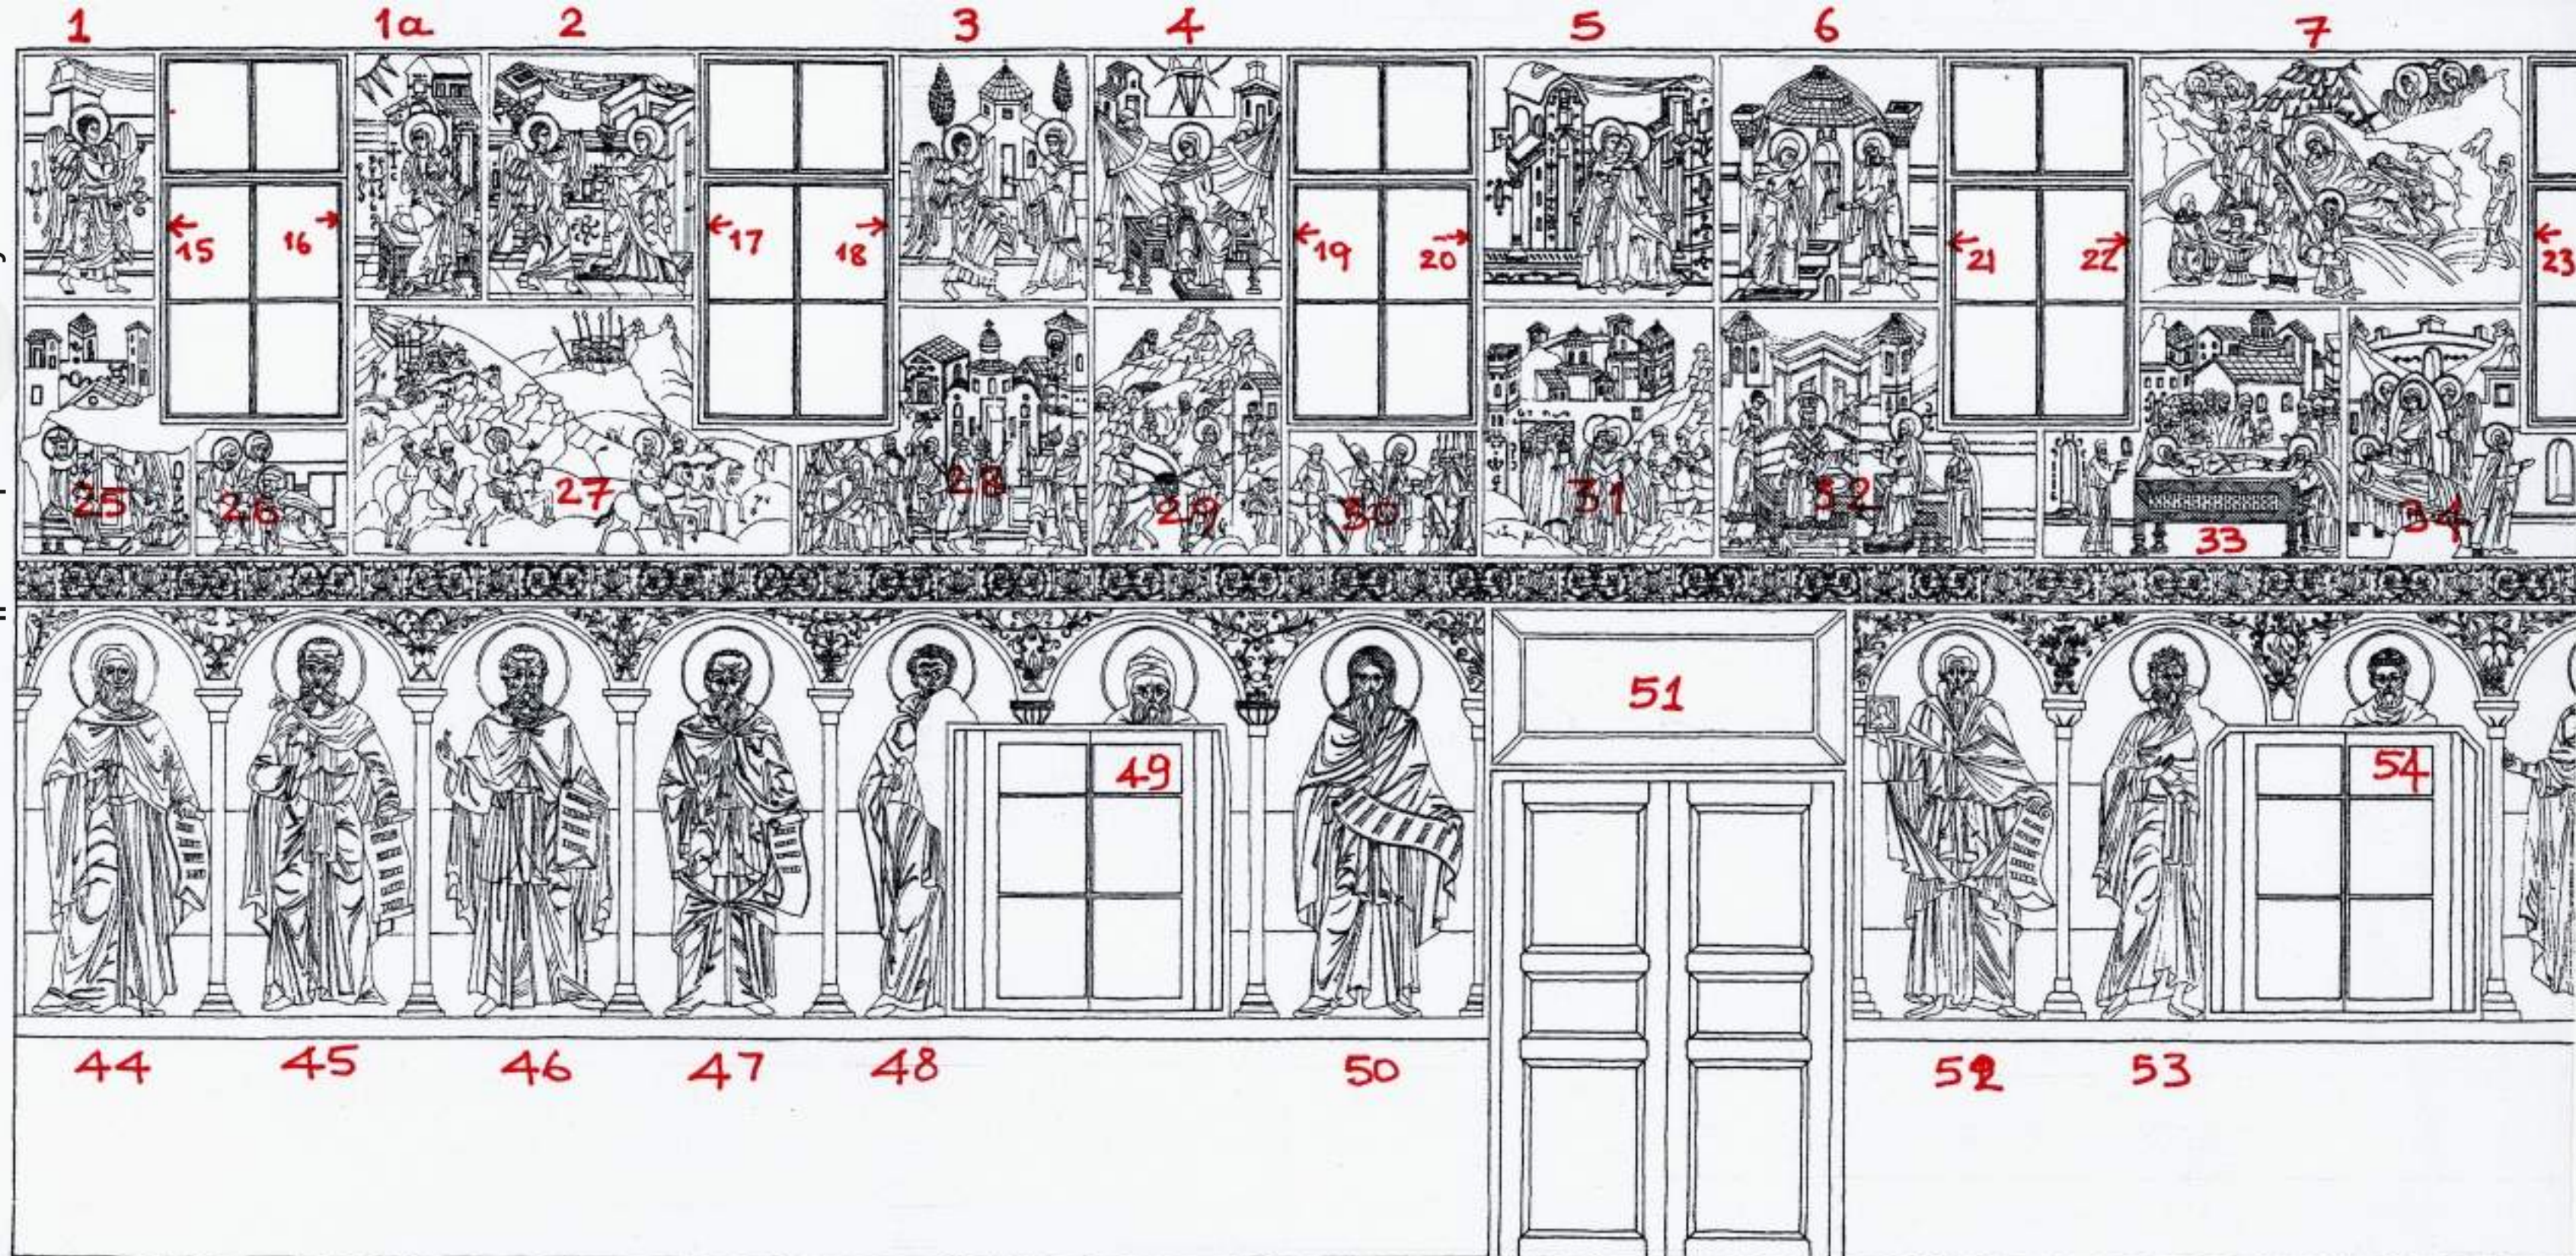

ΜΟΝΗ ΧΕΛΑΝΔΑΡΙΟΥ
 ΤΡΑΠΕΖΑ
 ΑΝΑΤΟΛΙΚΟΣ ΤΟΙΧΟΣ (ΑΡ. ΚΑΡΤΕΛΟΝ 1-87)
 ΣΧΕΔΙΑΣΗ: ΕΛΕΝΗ ΧΕΙΜΑΡΑ-ΜΠΕΧΡΑΚΗ
 ΦΕΒΡ 1971

8

9


10

11

12

13

14

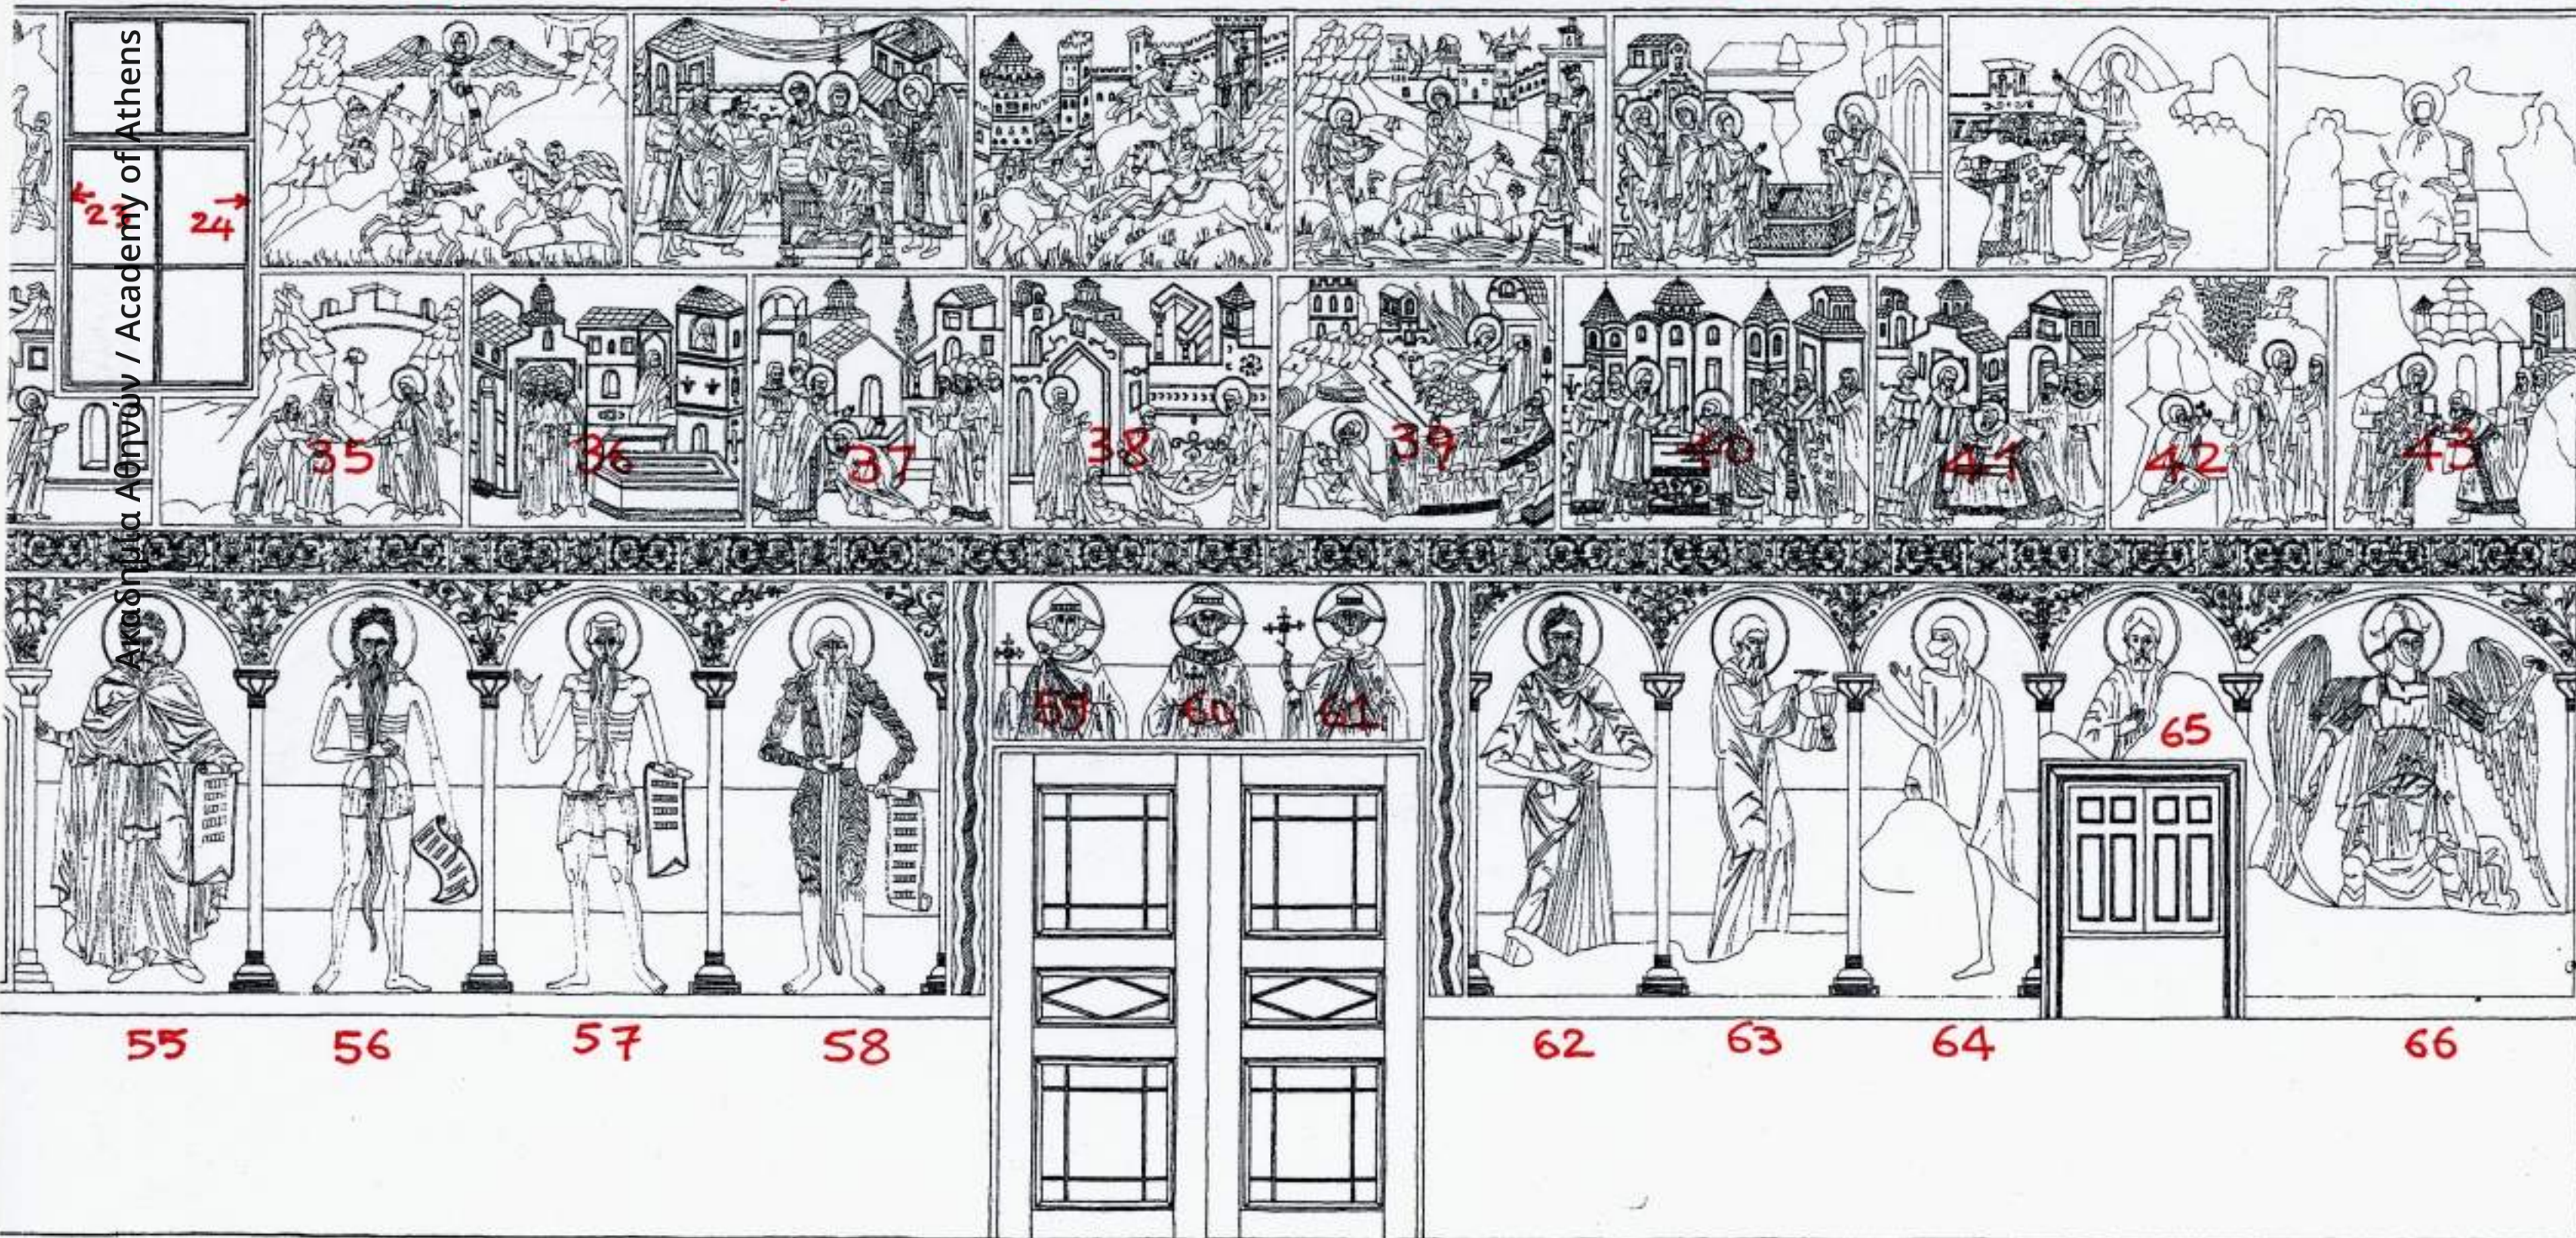

ΑΝΑΤΟΛΙΚΟΣ ΤΟΙΧΟΣ

