




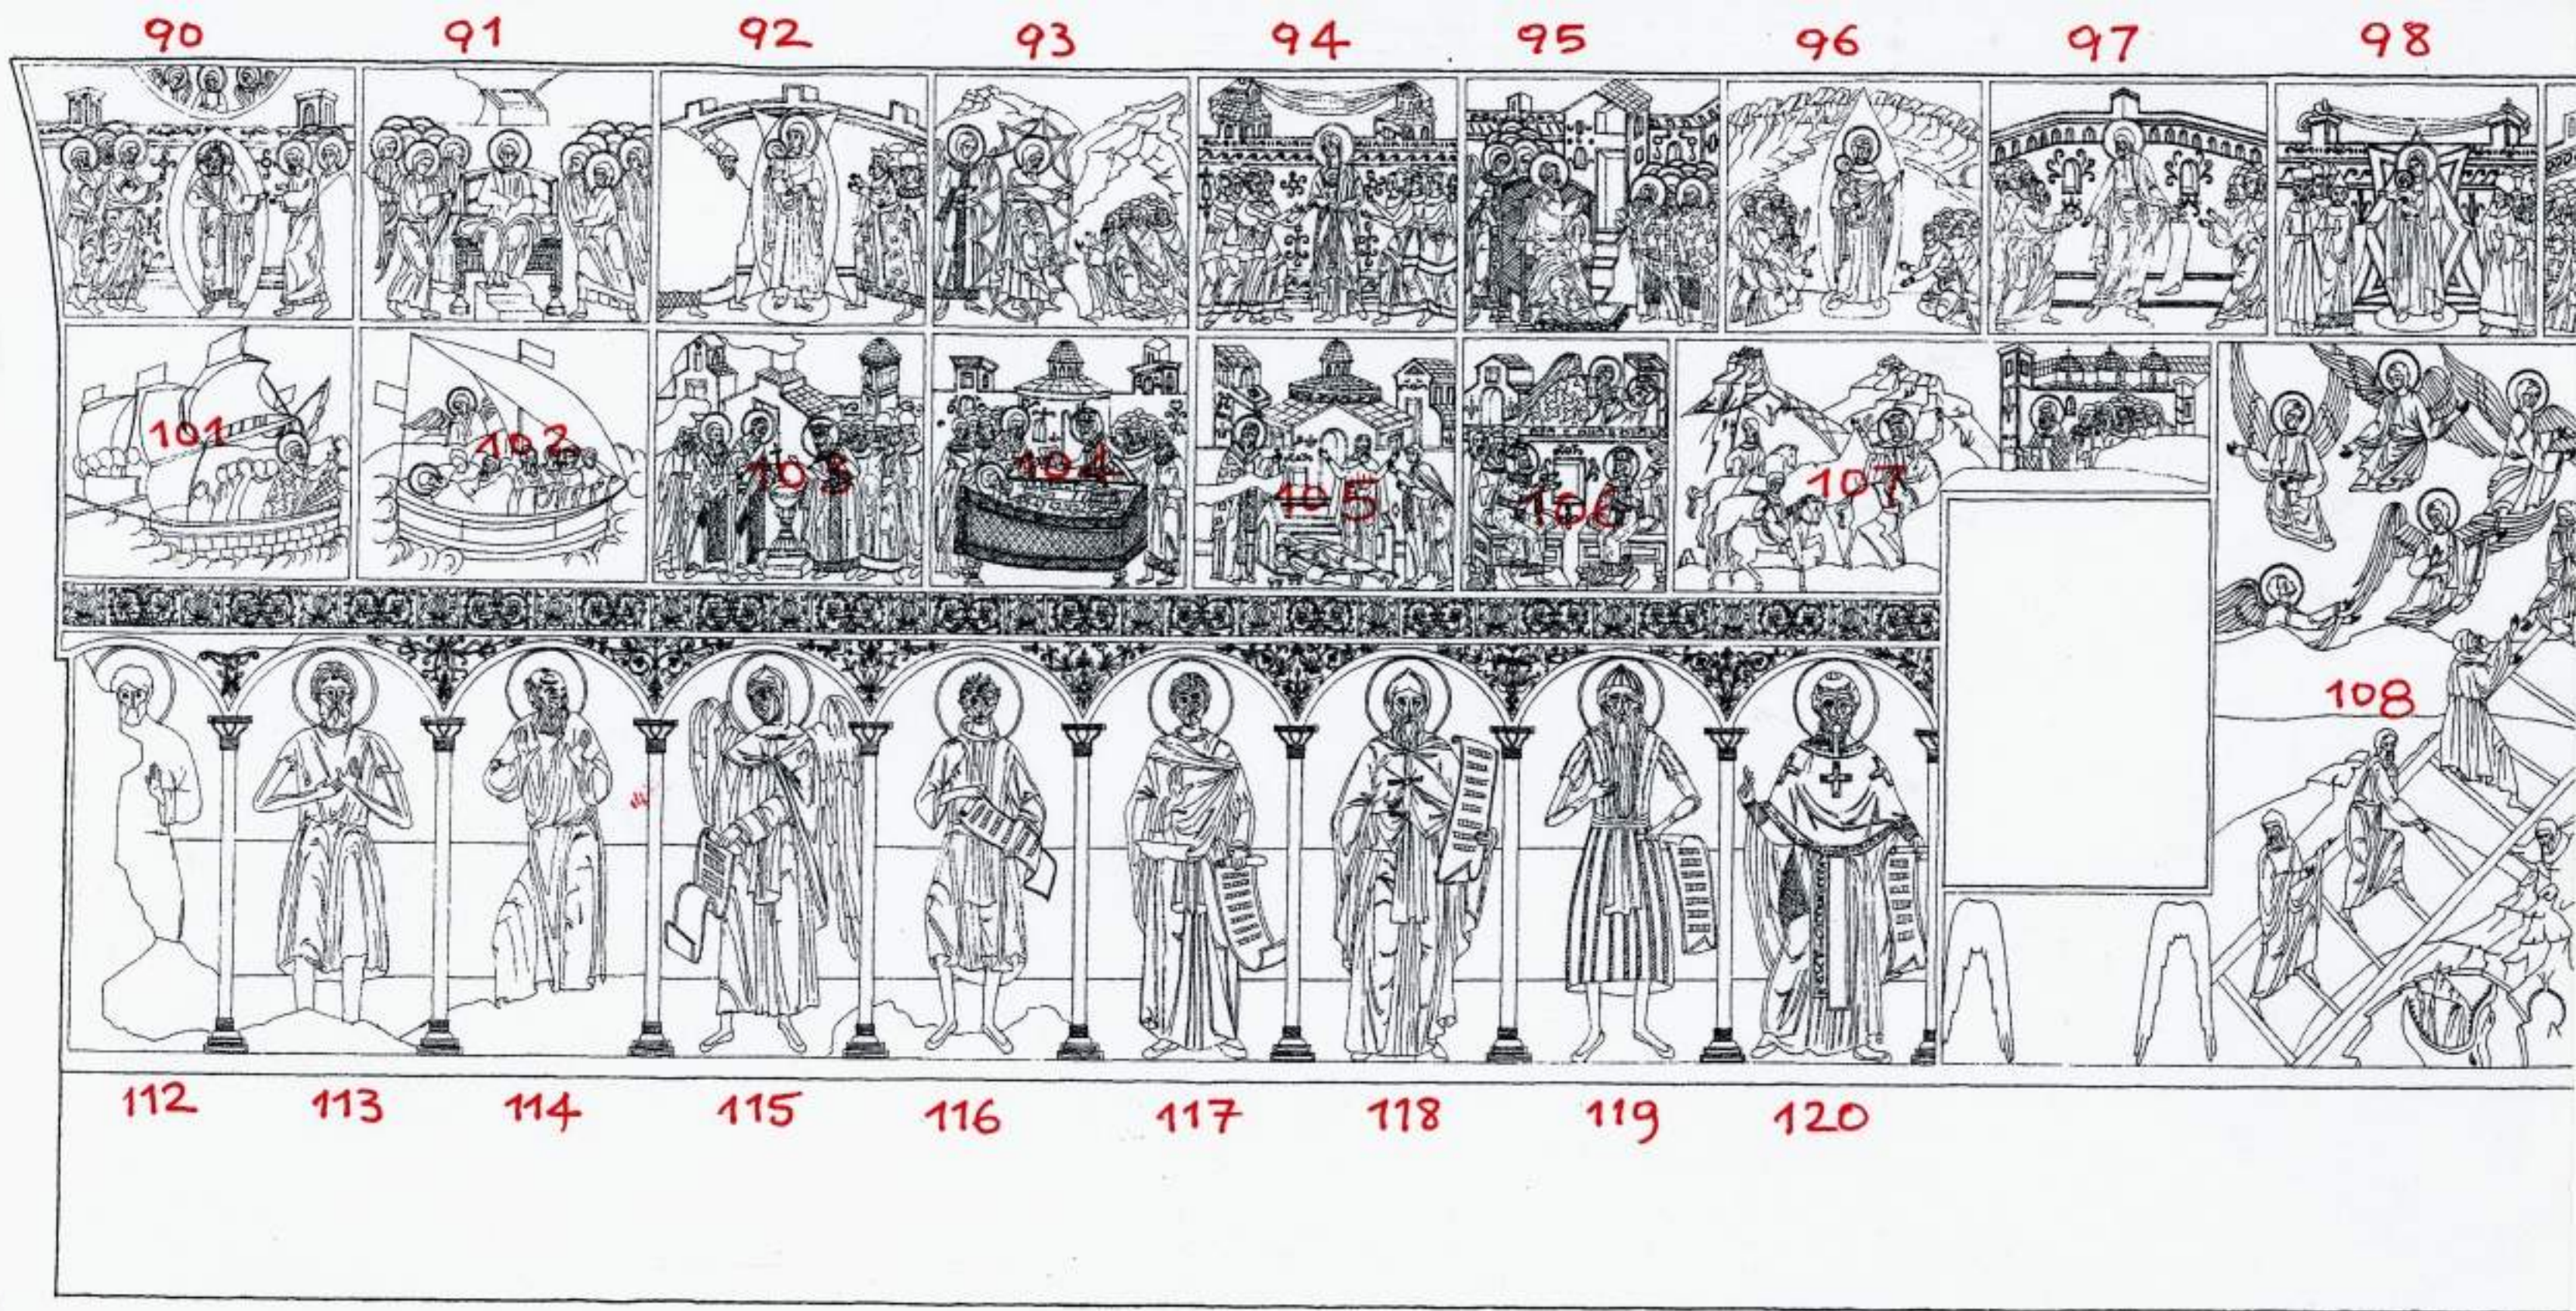

ΜΟΝΗ ΧΕΛΑΝΔΑΡΙΟΥ

ΤΡΑΠΕΖΑ

ΔΥΤΙΚΟΣ ΤΟΙΧΟΣ (ΑΡ. ΚΑΡΤΕΛΩΝ 108 - 171)

ΣΧΕΔΙΑΣΗ: ΕΛΕΝΗ ΧΕΙΜΑΡΑ-ΜΠΕΧΡΑΚΗ

ΦΕΒΡ. 1971

ΑΚΑΔΗΜΙΑ

ΑΘΗΝΩΝ

ΣΥΝΕΧΕΙΑ →


99

100

101

102

103

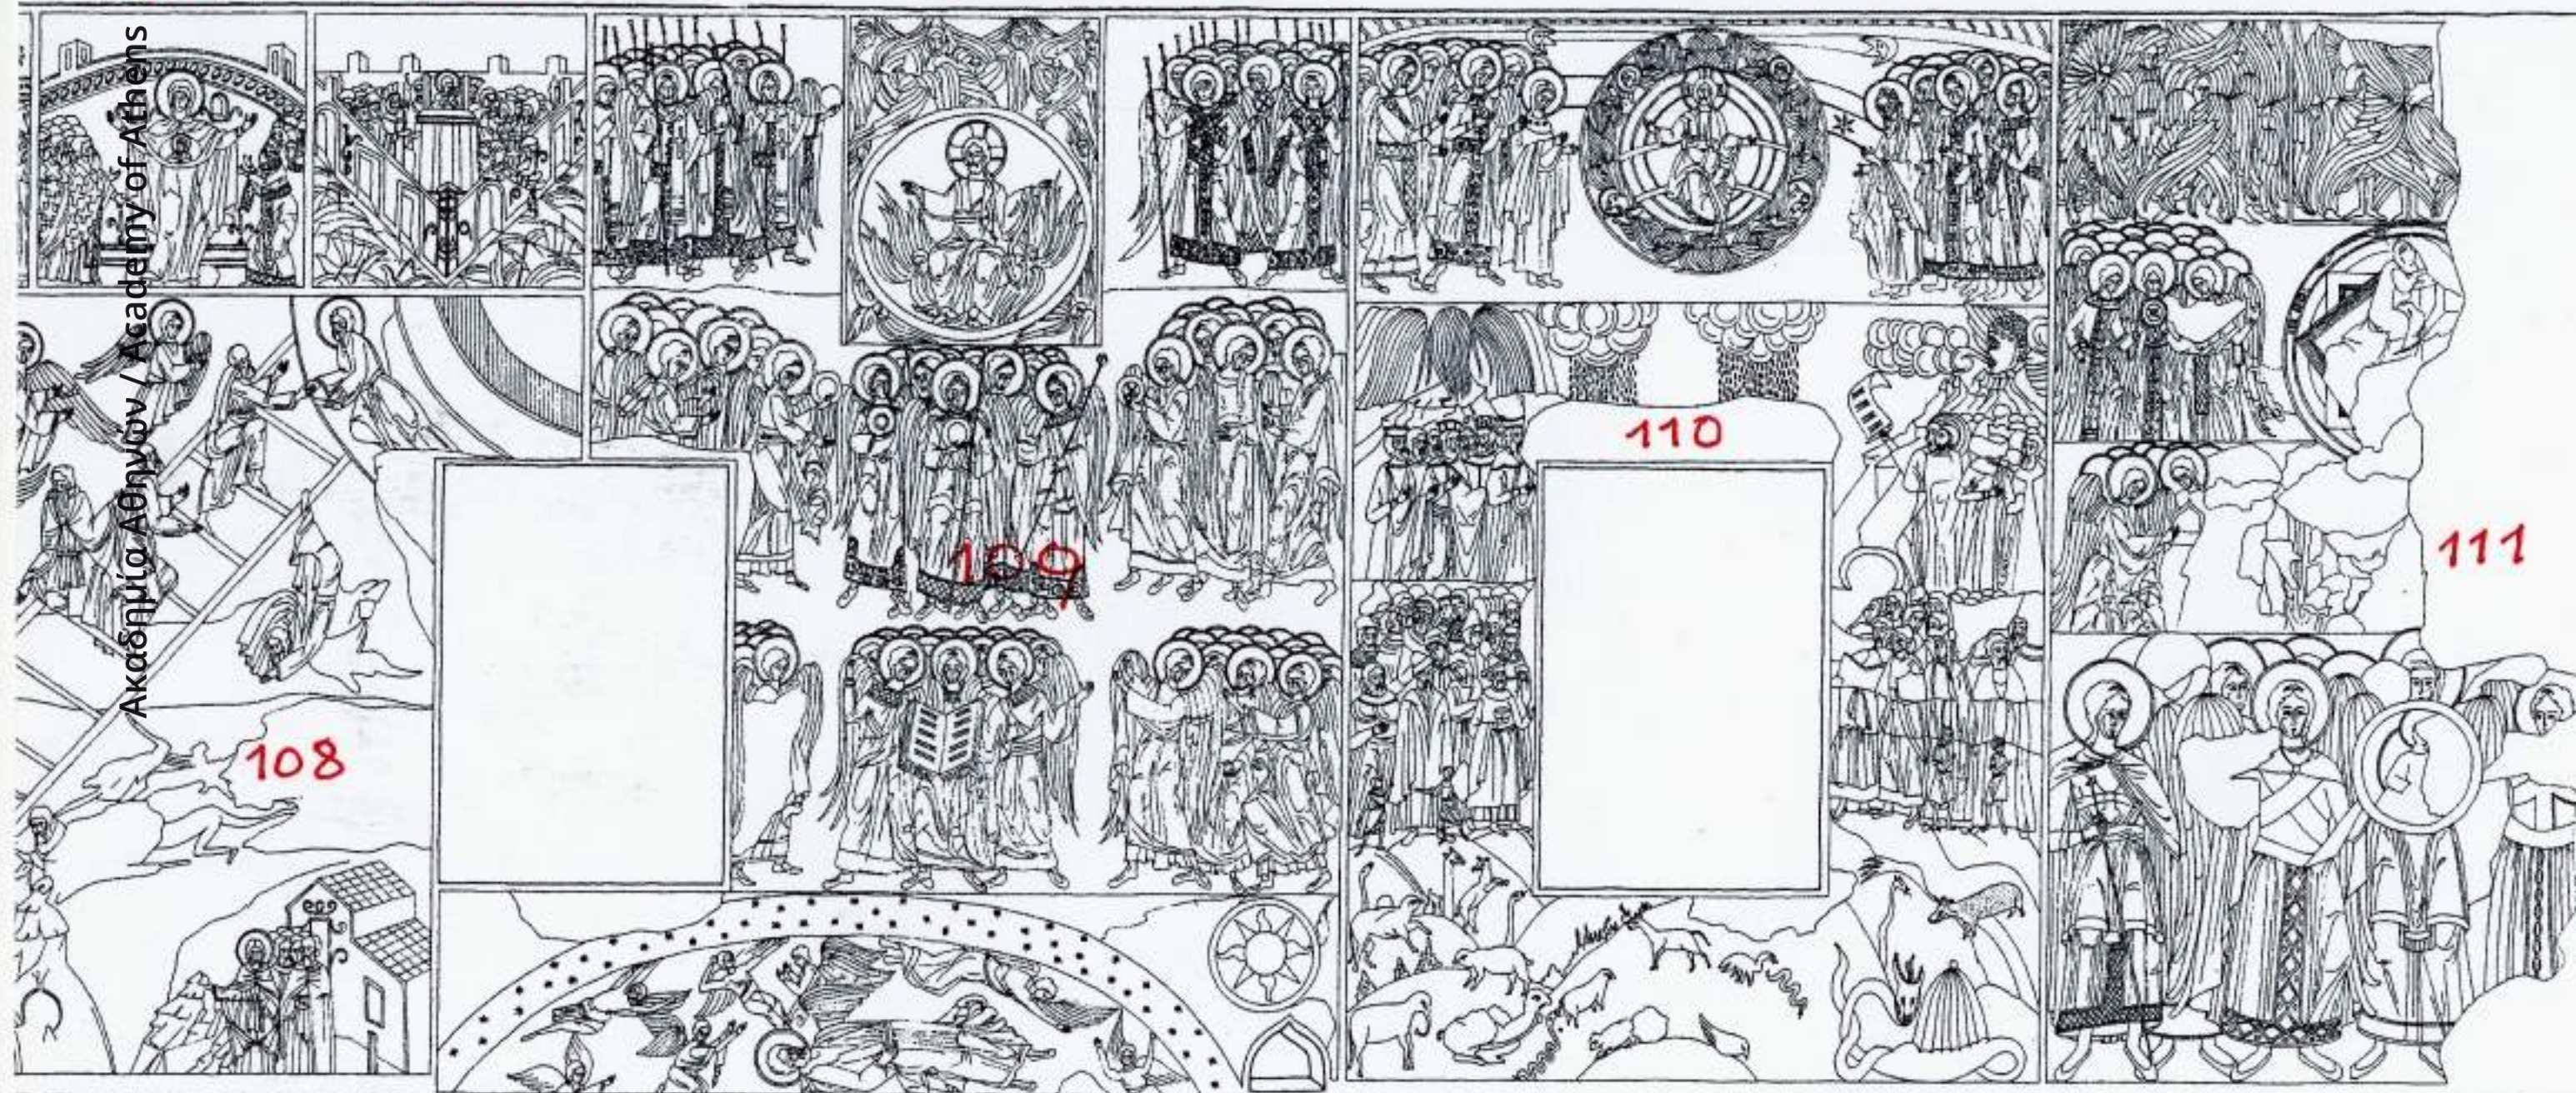

ΔΥΤΙΚΟΣ ΤΟΙΧΟΣ

ΑΚΑΔΗΜΙΑ



ΑΘΗΝΩΝ