


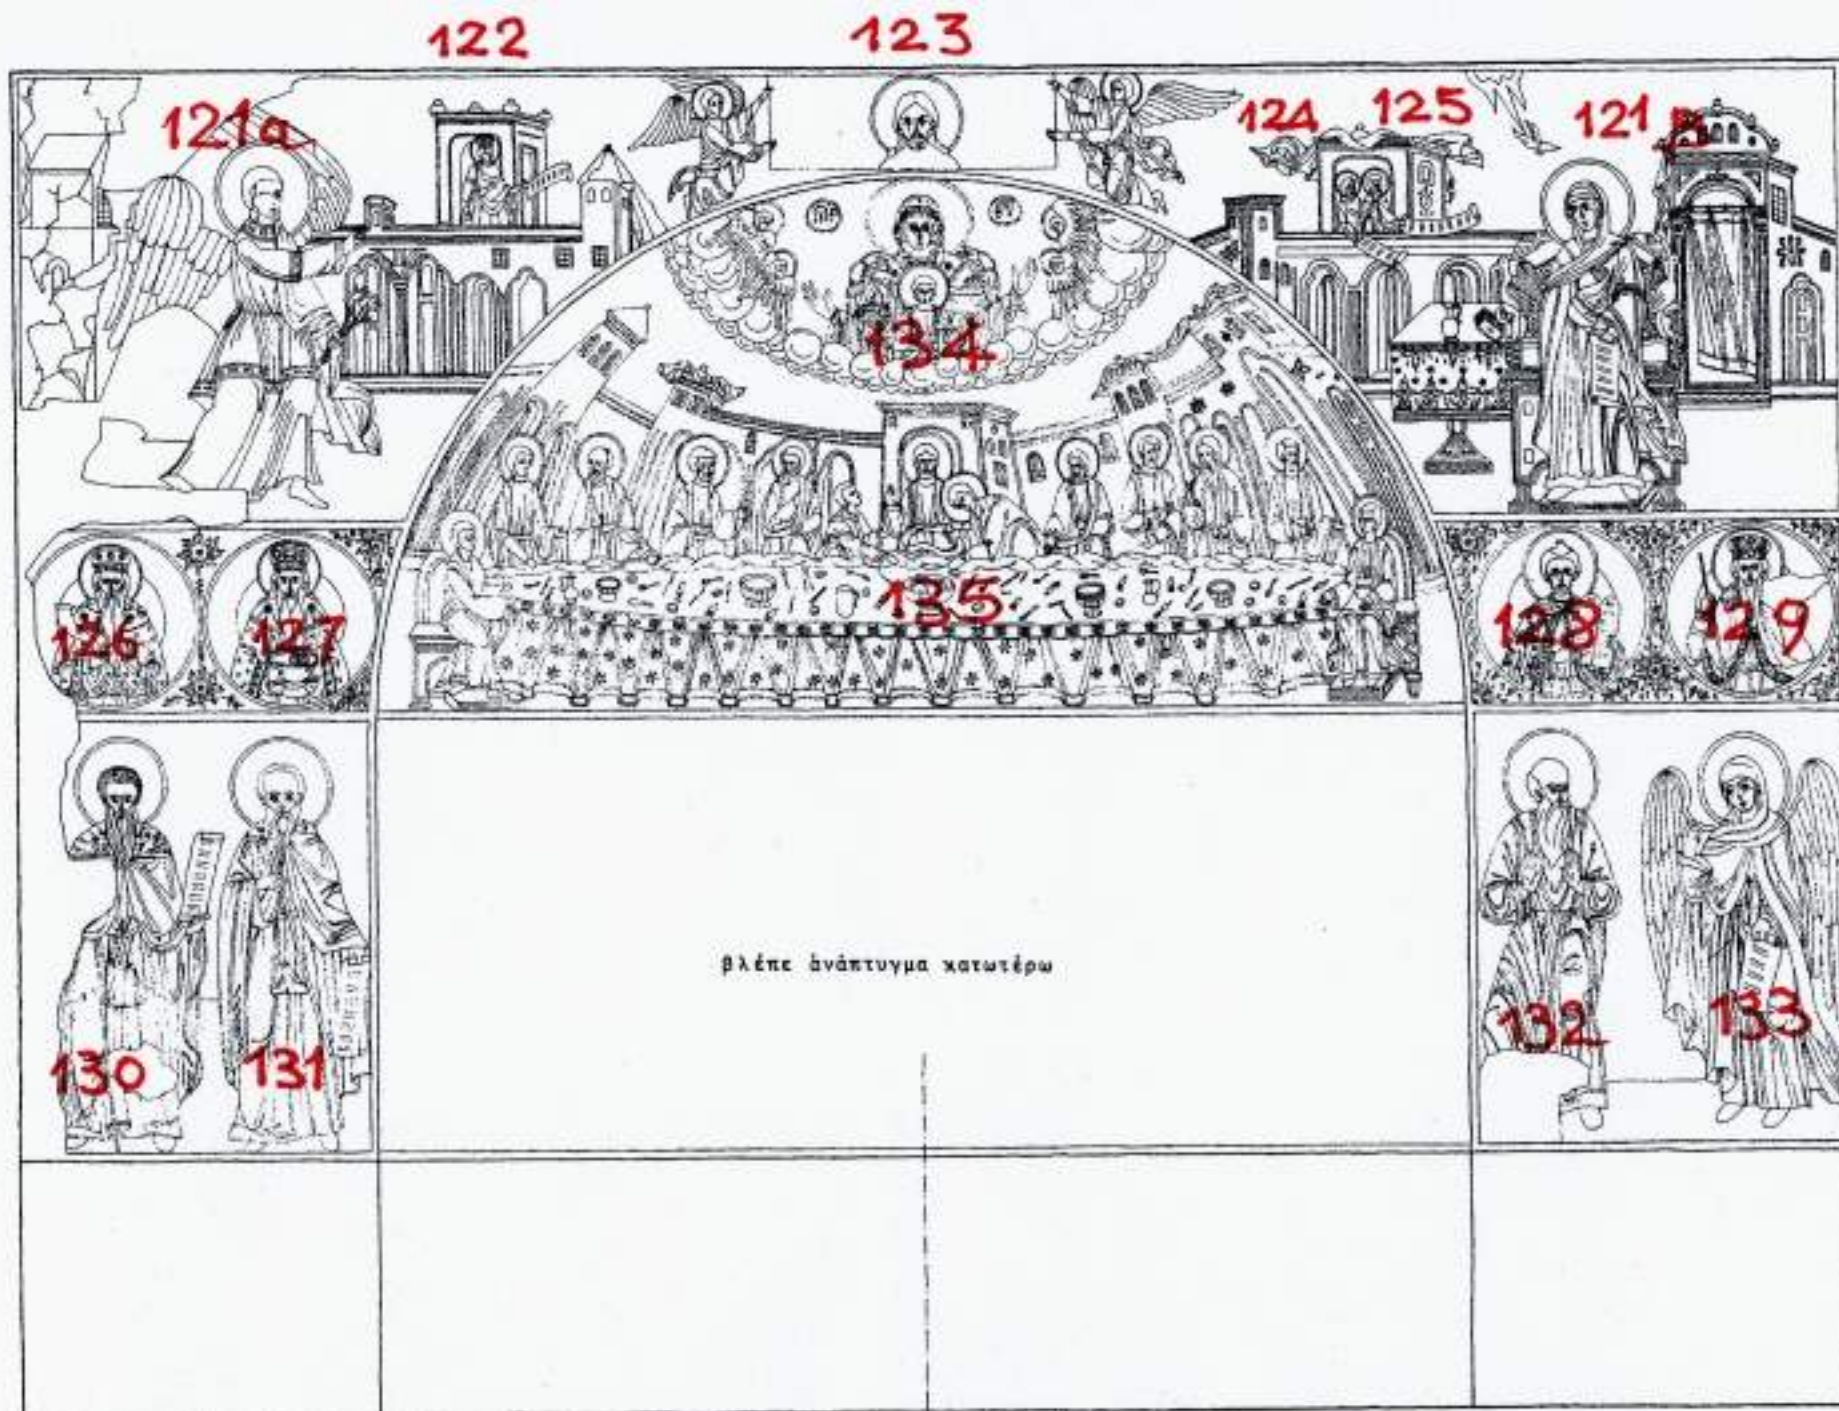





βλέπε ανάπτυγμα κατωτέρω

ΒΟΡΕΙΟΣ ΤΟΙΧΟΣ



ΑΝΑΠΤΥΓΜΑ ΚΟΓΧΗΣ ΒΟΡΕΙΟΥ ΤΟΙΧΟΥ

ΜΟΝΗ ΧΕΛΑΝΔΑΡΙΟΥ  
ΤΡΑΠΕΖΑ  
ΒΟΡΕΙΟΣ ΤΟΙΧΟΣ  
ΑΡ. ΚΑΡΤ. 172-193  
ΣΧΕΔΙΑΣΗ:  
ΕΛΕΝΗ ΧΕΙΜΑΡΑ-ΜΠΕΧΡΑΚΗ  
ΜΑΡΤΙΟΣ 1971



ΑΘΗΝΑΝ