




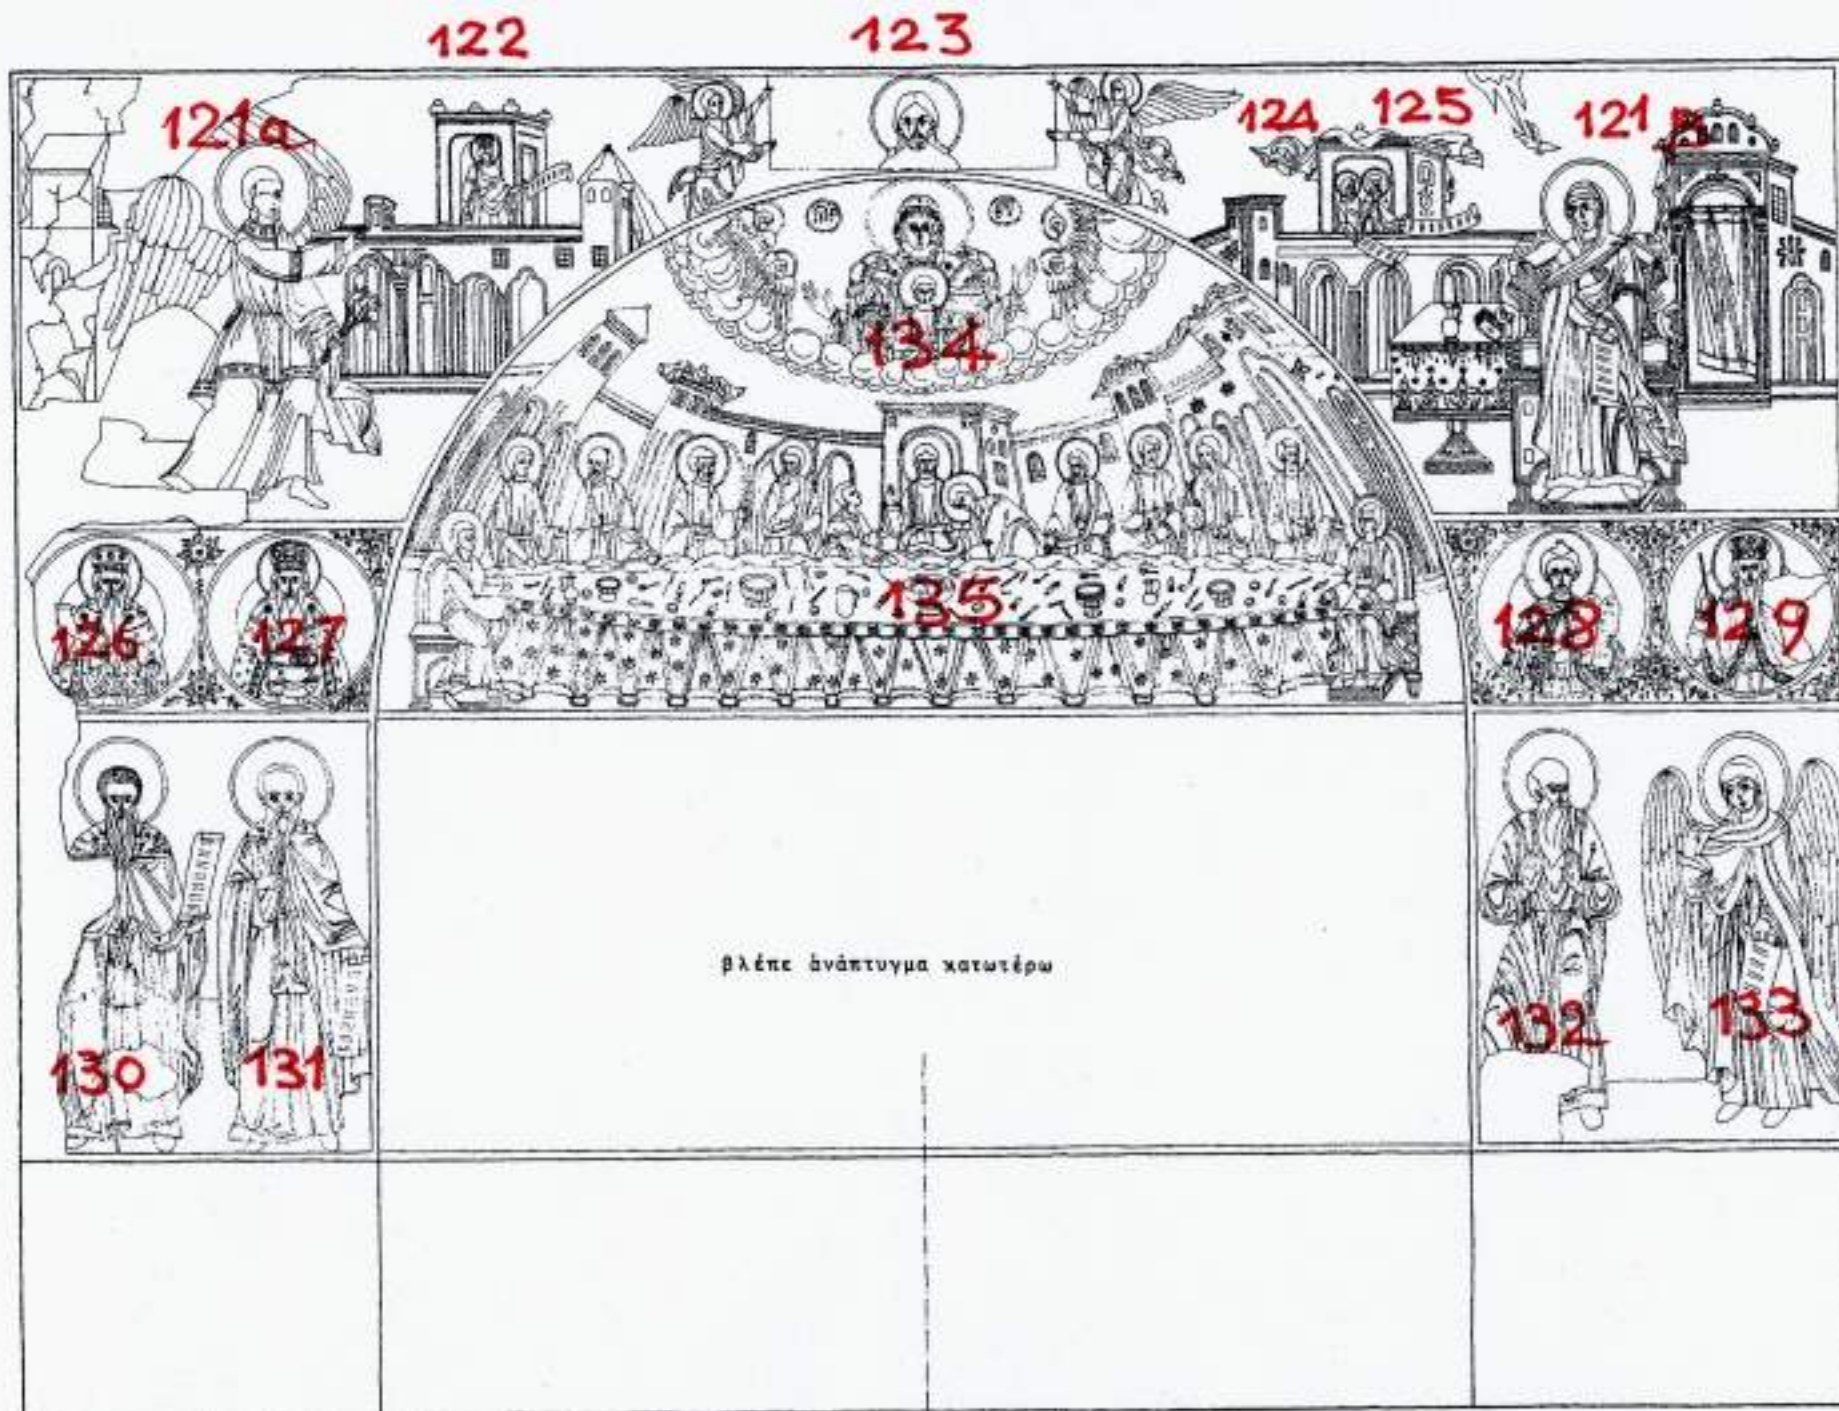

βλέπε ανάπτυγμα κατωτέρω

ΒΟΡΕΙΟΣ ΤΟΙΧΟΣ



ΑΝΑΠΤΥΓΜΑ ΚΟΓΧΗΣ ΒΟΡΕΙΟΥ ΤΟΙΧΟΥ

ΜΟΝΗ ΧΕΛΑΝΔΑΡΙΟΥ
ΤΡΑΠΕΖΑ
ΒΟΡΕΙΟΣ ΤΟΙΧΟΣ
ΑΡ. ΚΑΡΤ. 172-193
ΣΧΕΔΙΑΣΗ:
ΕΛΕΝΗ ΧΕΙΜΑΡΑ-ΜΠΕΧΡΑΚΗ
ΜΑΡΤΙΟΣ 1971



ΑΘΗΝΑΝ