






ΑΝΑΠΤΥΓΜΑ ΝΟΤΙΟΥ ΤΟΞΟΥ

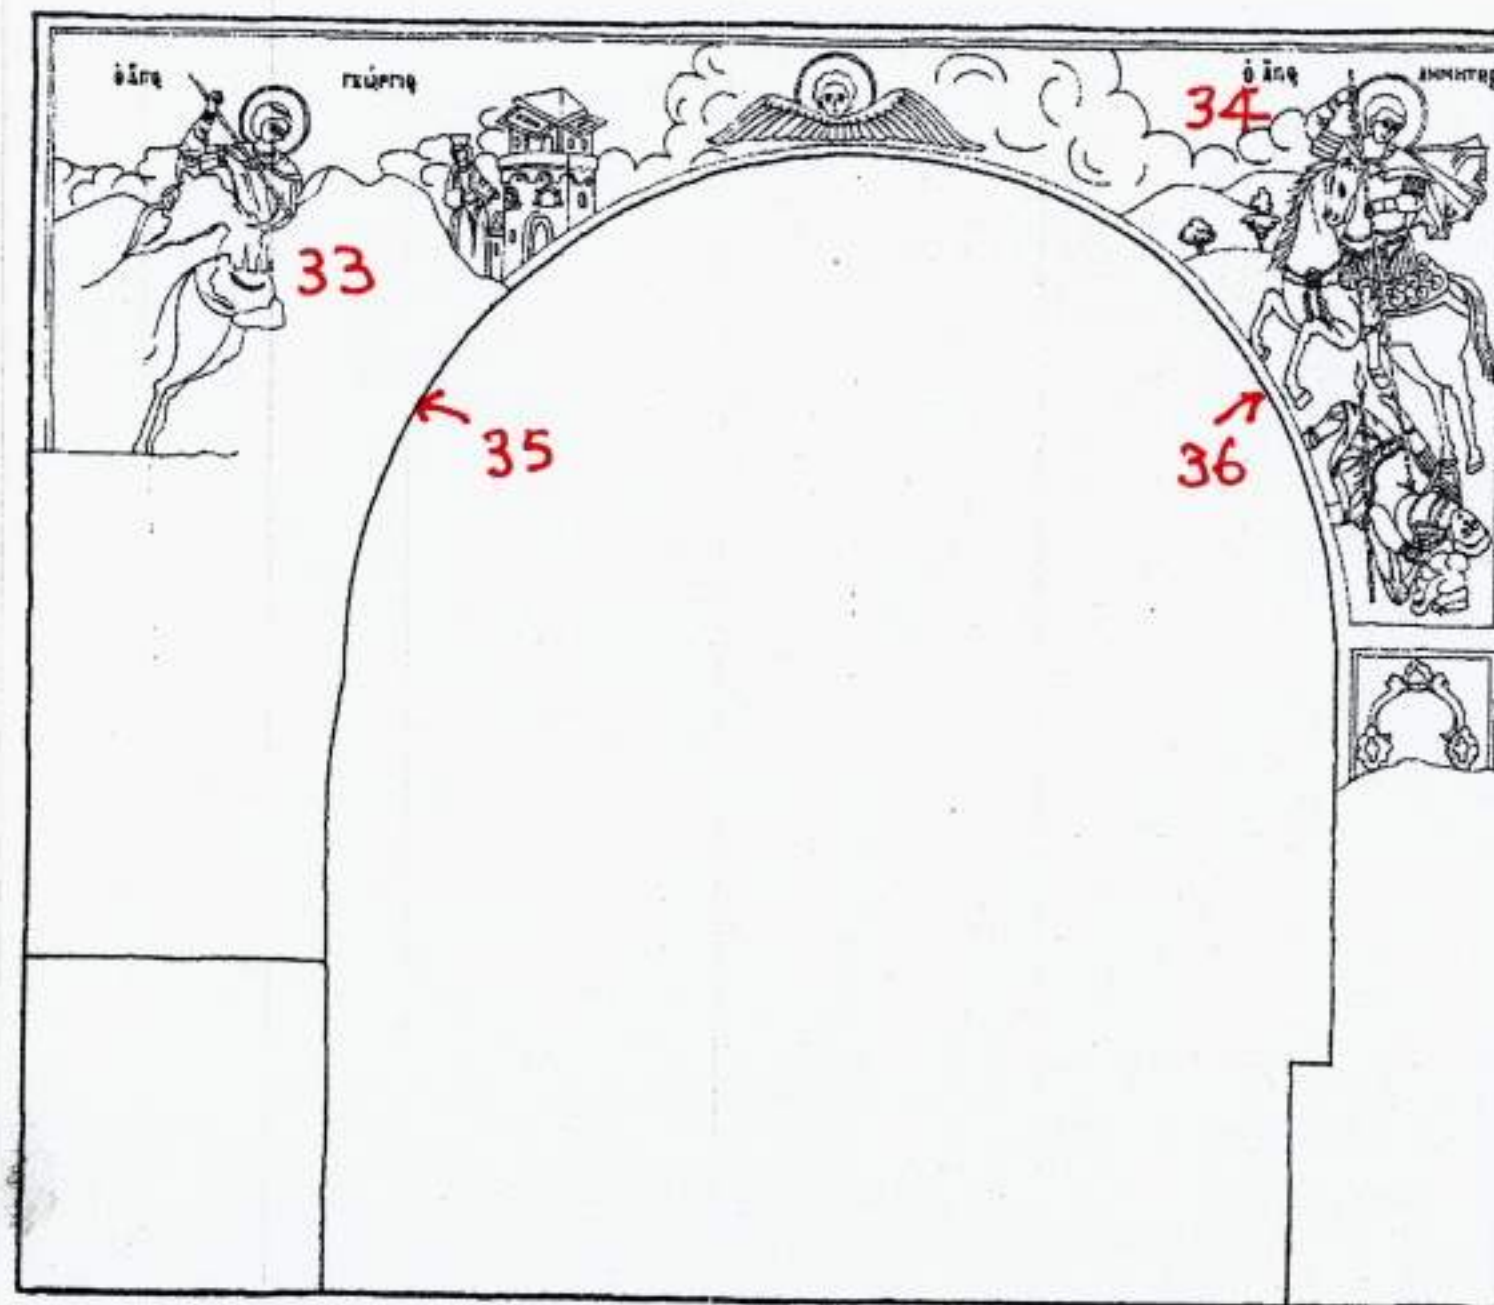

ΜΟΝΗ ΧΕΛΑΝΔΑΡΙΟΥ-ΤΡΑΠΕΖΑ-ΕΞΩΤΕΡΙΚΗ ΣΤΟΑ
ΝΟΤΙΟΣ ΤΟΙΧΟΣ
ΑΡ. ΚΑΡΤΕΛΩΝ 257 - 262
ΣΧΕΔΙΑΣΗ: ΕΛΕΝΗ ΧΕΙΜΑΡΑ-ΜΠΕΧΡΑΚΗ
ΜΑΡΤΙΟΣ 1971