


A —

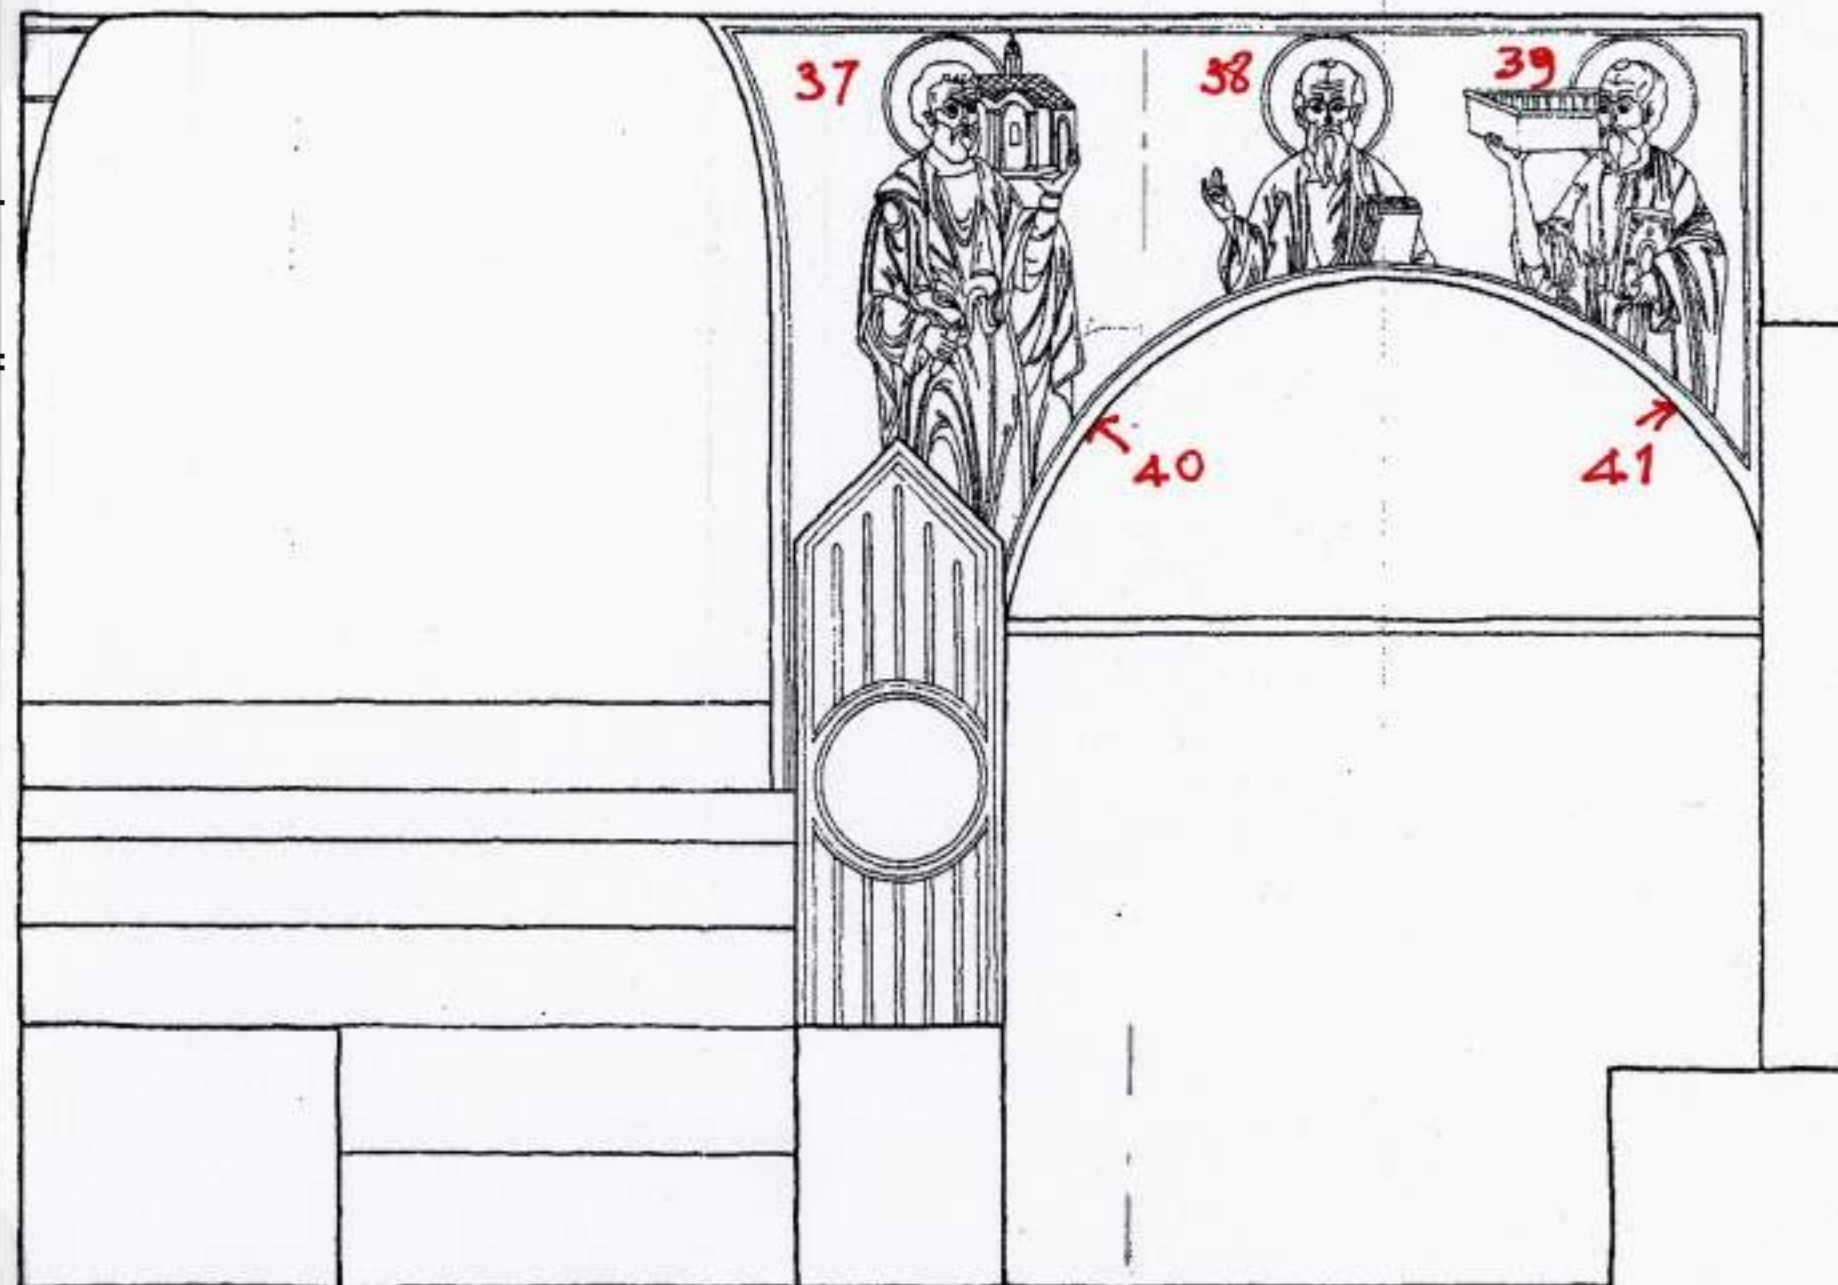

ΒΟΡΕΙΟΣ ΤΟΙΧΟΣ
A —



ΤΟΜΗ Α-Α
ΤΟΜΗ Α-Α

ΜΟΝΗ ΧΕΛΑΝΔΑΡΙΟΥ - ΤΡΑΠΕΖΑ - ΕΞΩΤΕΡΙΚΗ ΣΤΟΑ - ΒΟΡΕΙΟΣ ΤΟΙΧΟΣ
ΑΡ. ΚΑΡΤΕΛΟΝ 263 - 268
ΣΧΕΔΙΑΣΗ: ΕΛΕΝΗ ΧΕΙΜΑΡΑ - ΜΠΕΧΡΑΚΗ, ΜΑΡΤΙΟΣ 1971

ΑΚΑΔΗΜΙΑ

ΑΘΗΝΩΝ