




Β' ΦΑΣΗ

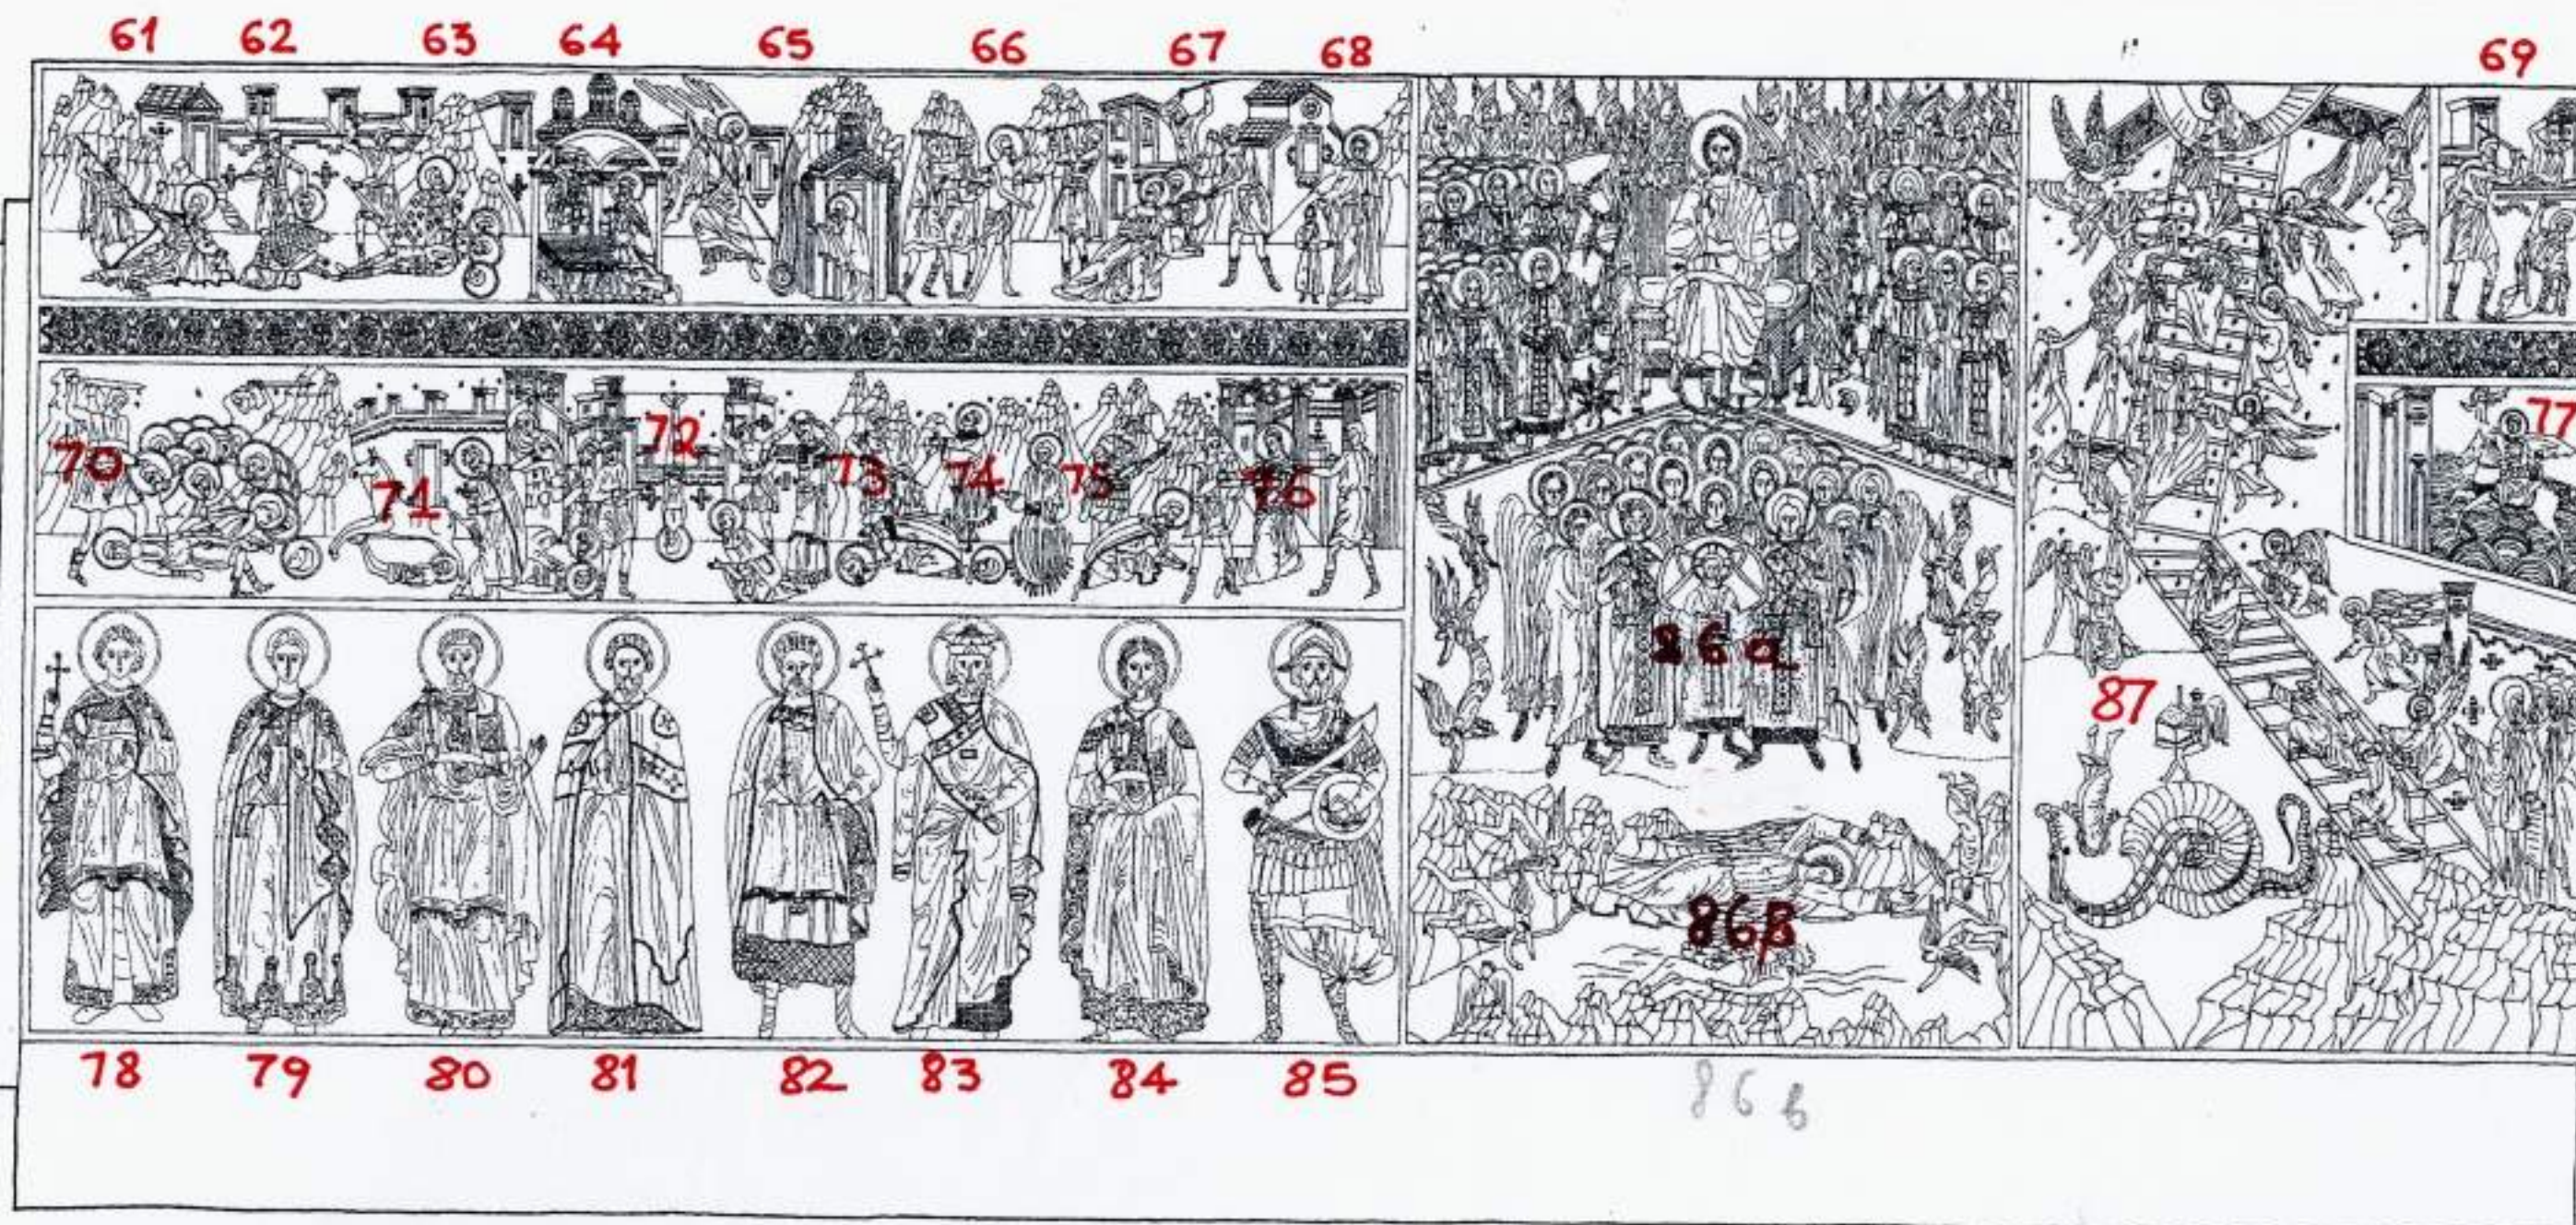


ΜΟΝΗ ΔΙΟΝΥΣΙΟΥ
 ΤΡΑΠΕΖΑ
 ΔΥΤΙΚΟΙ ΤΟΙΧΟΙ
 ΤΟΜΗ Δ1-Δ1
 ΑΡ. ΚΑΡΤ. 16-43
 ΣΧΕΔΙΑΣΗ: ΕΛΕΝΗ ΧΕΙΜΑΡΑ-ΜΠΕΧΡΑΚΗ

ΣΥΝΕΧΕΙΑ →

ΑΚΑΔΗΜΙΑ



ΑΘΗΝΩΝ

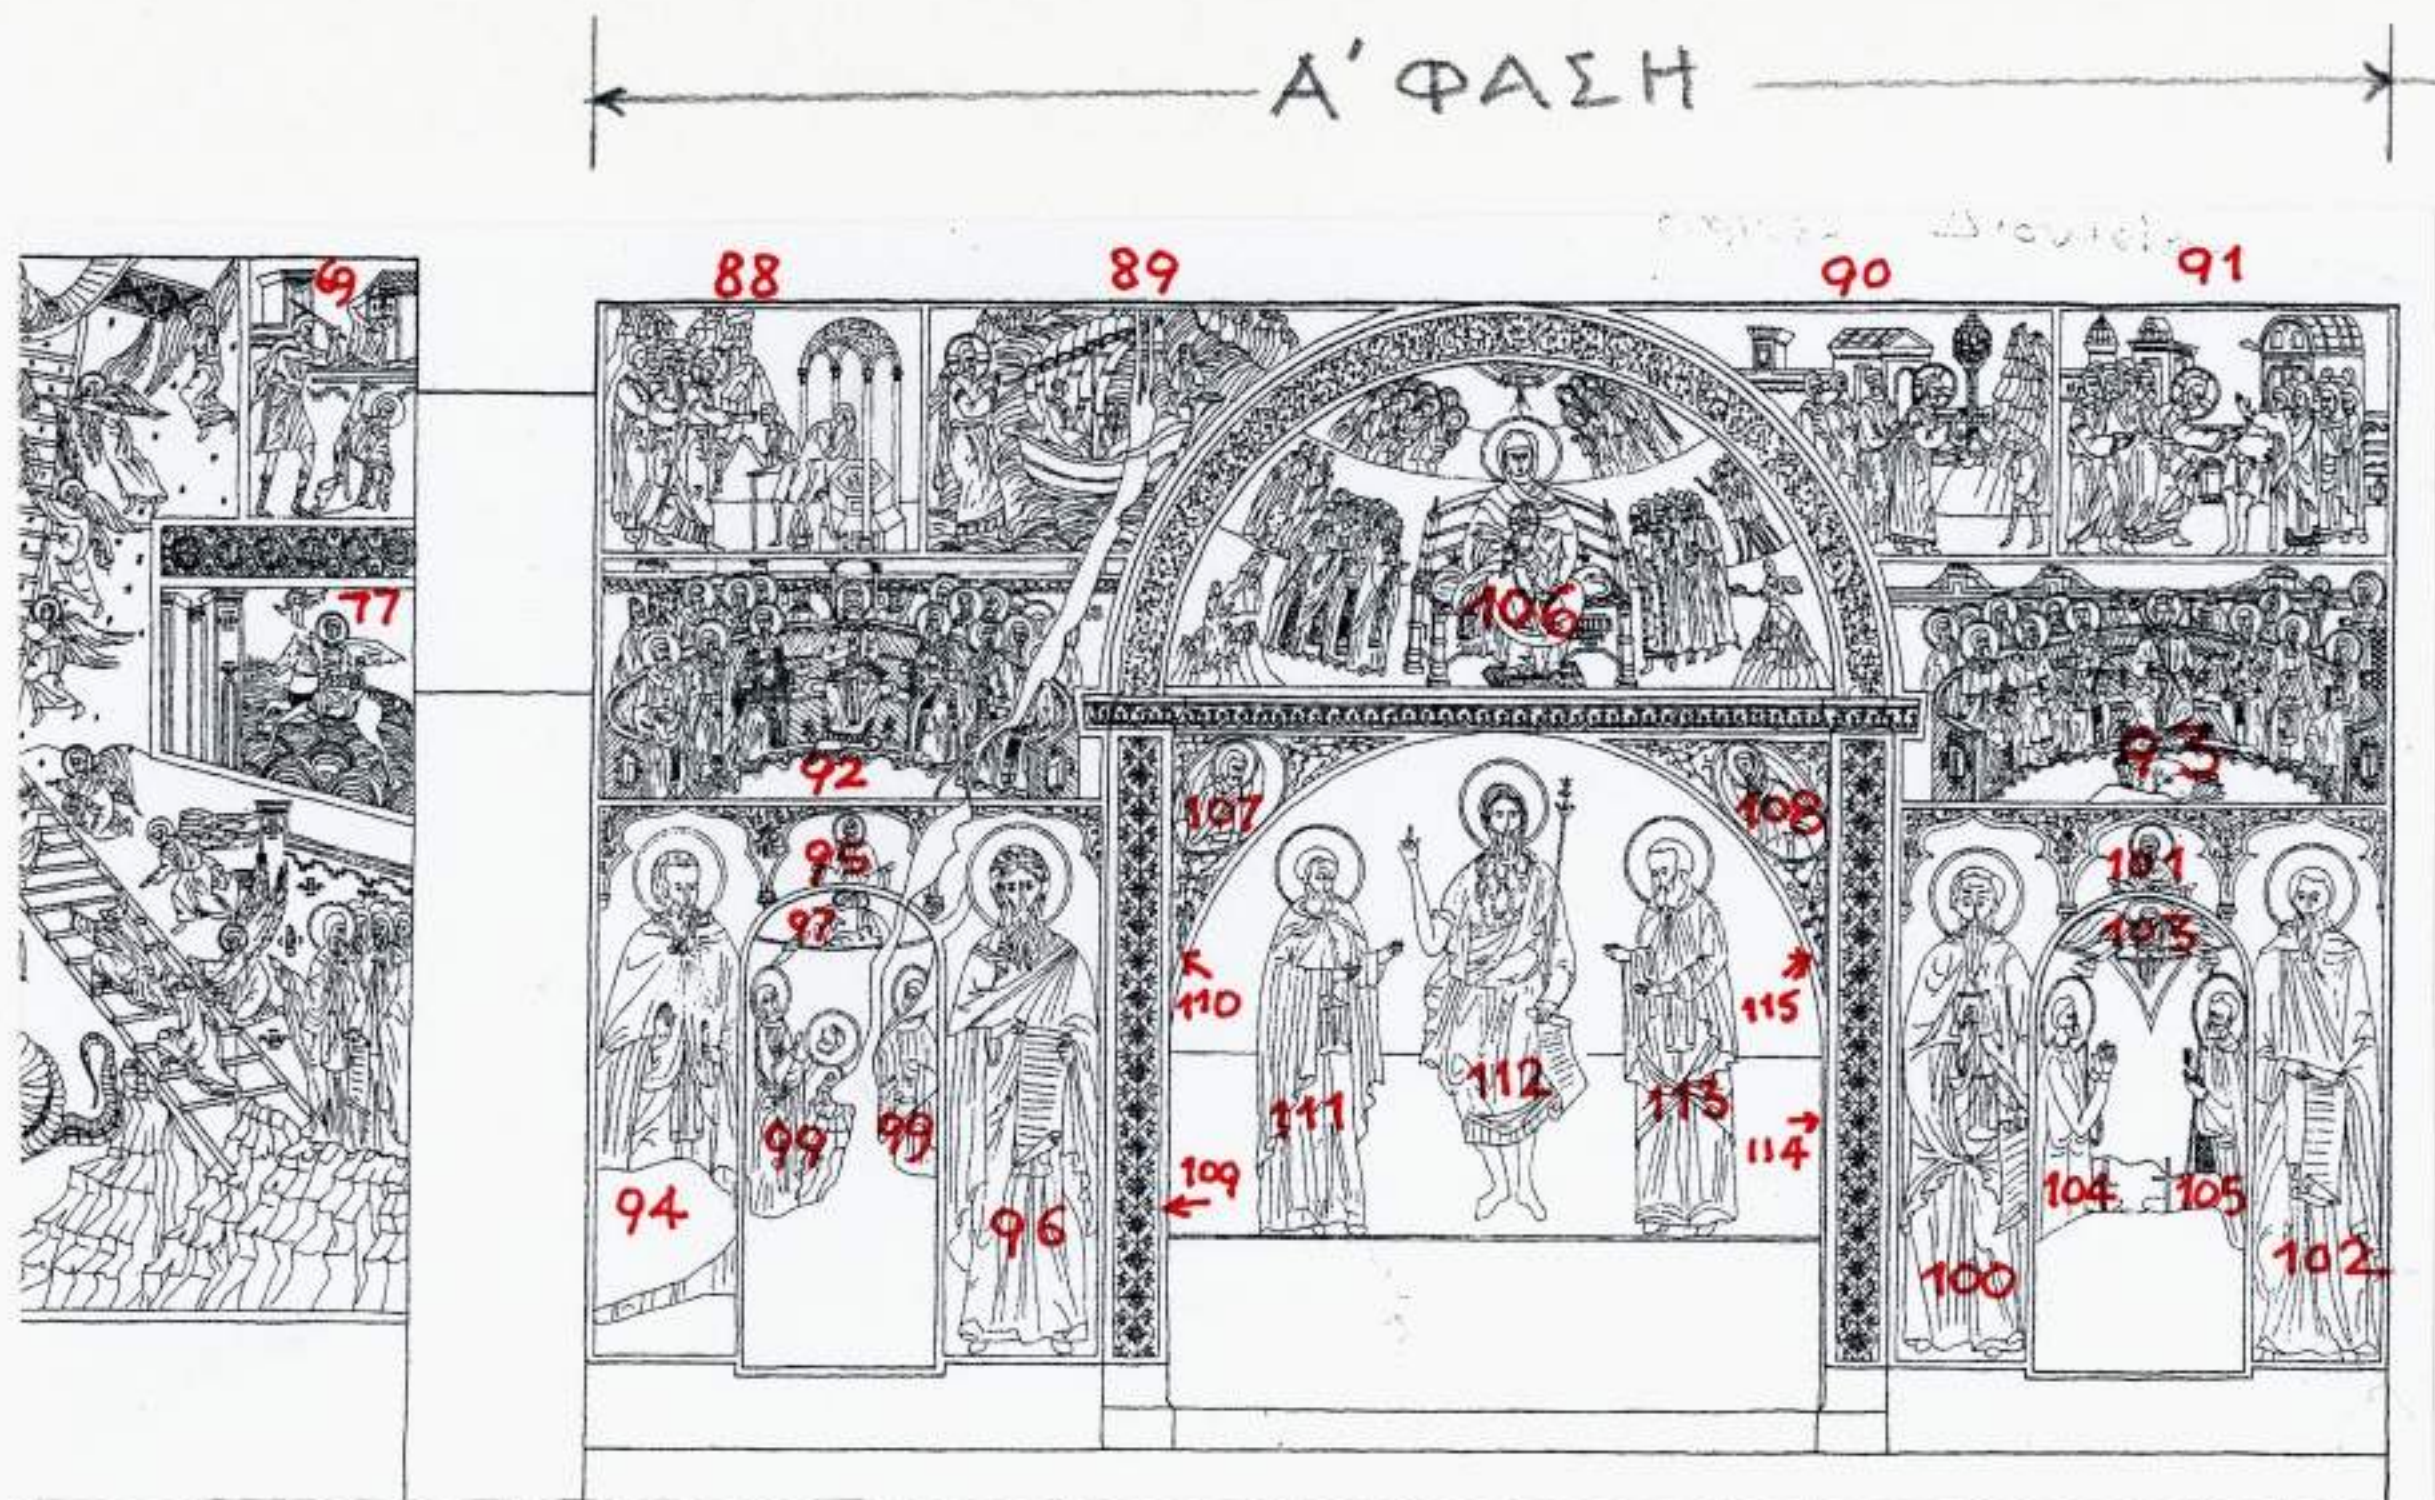

ΤΟΜΗ Δ1-Δ1