




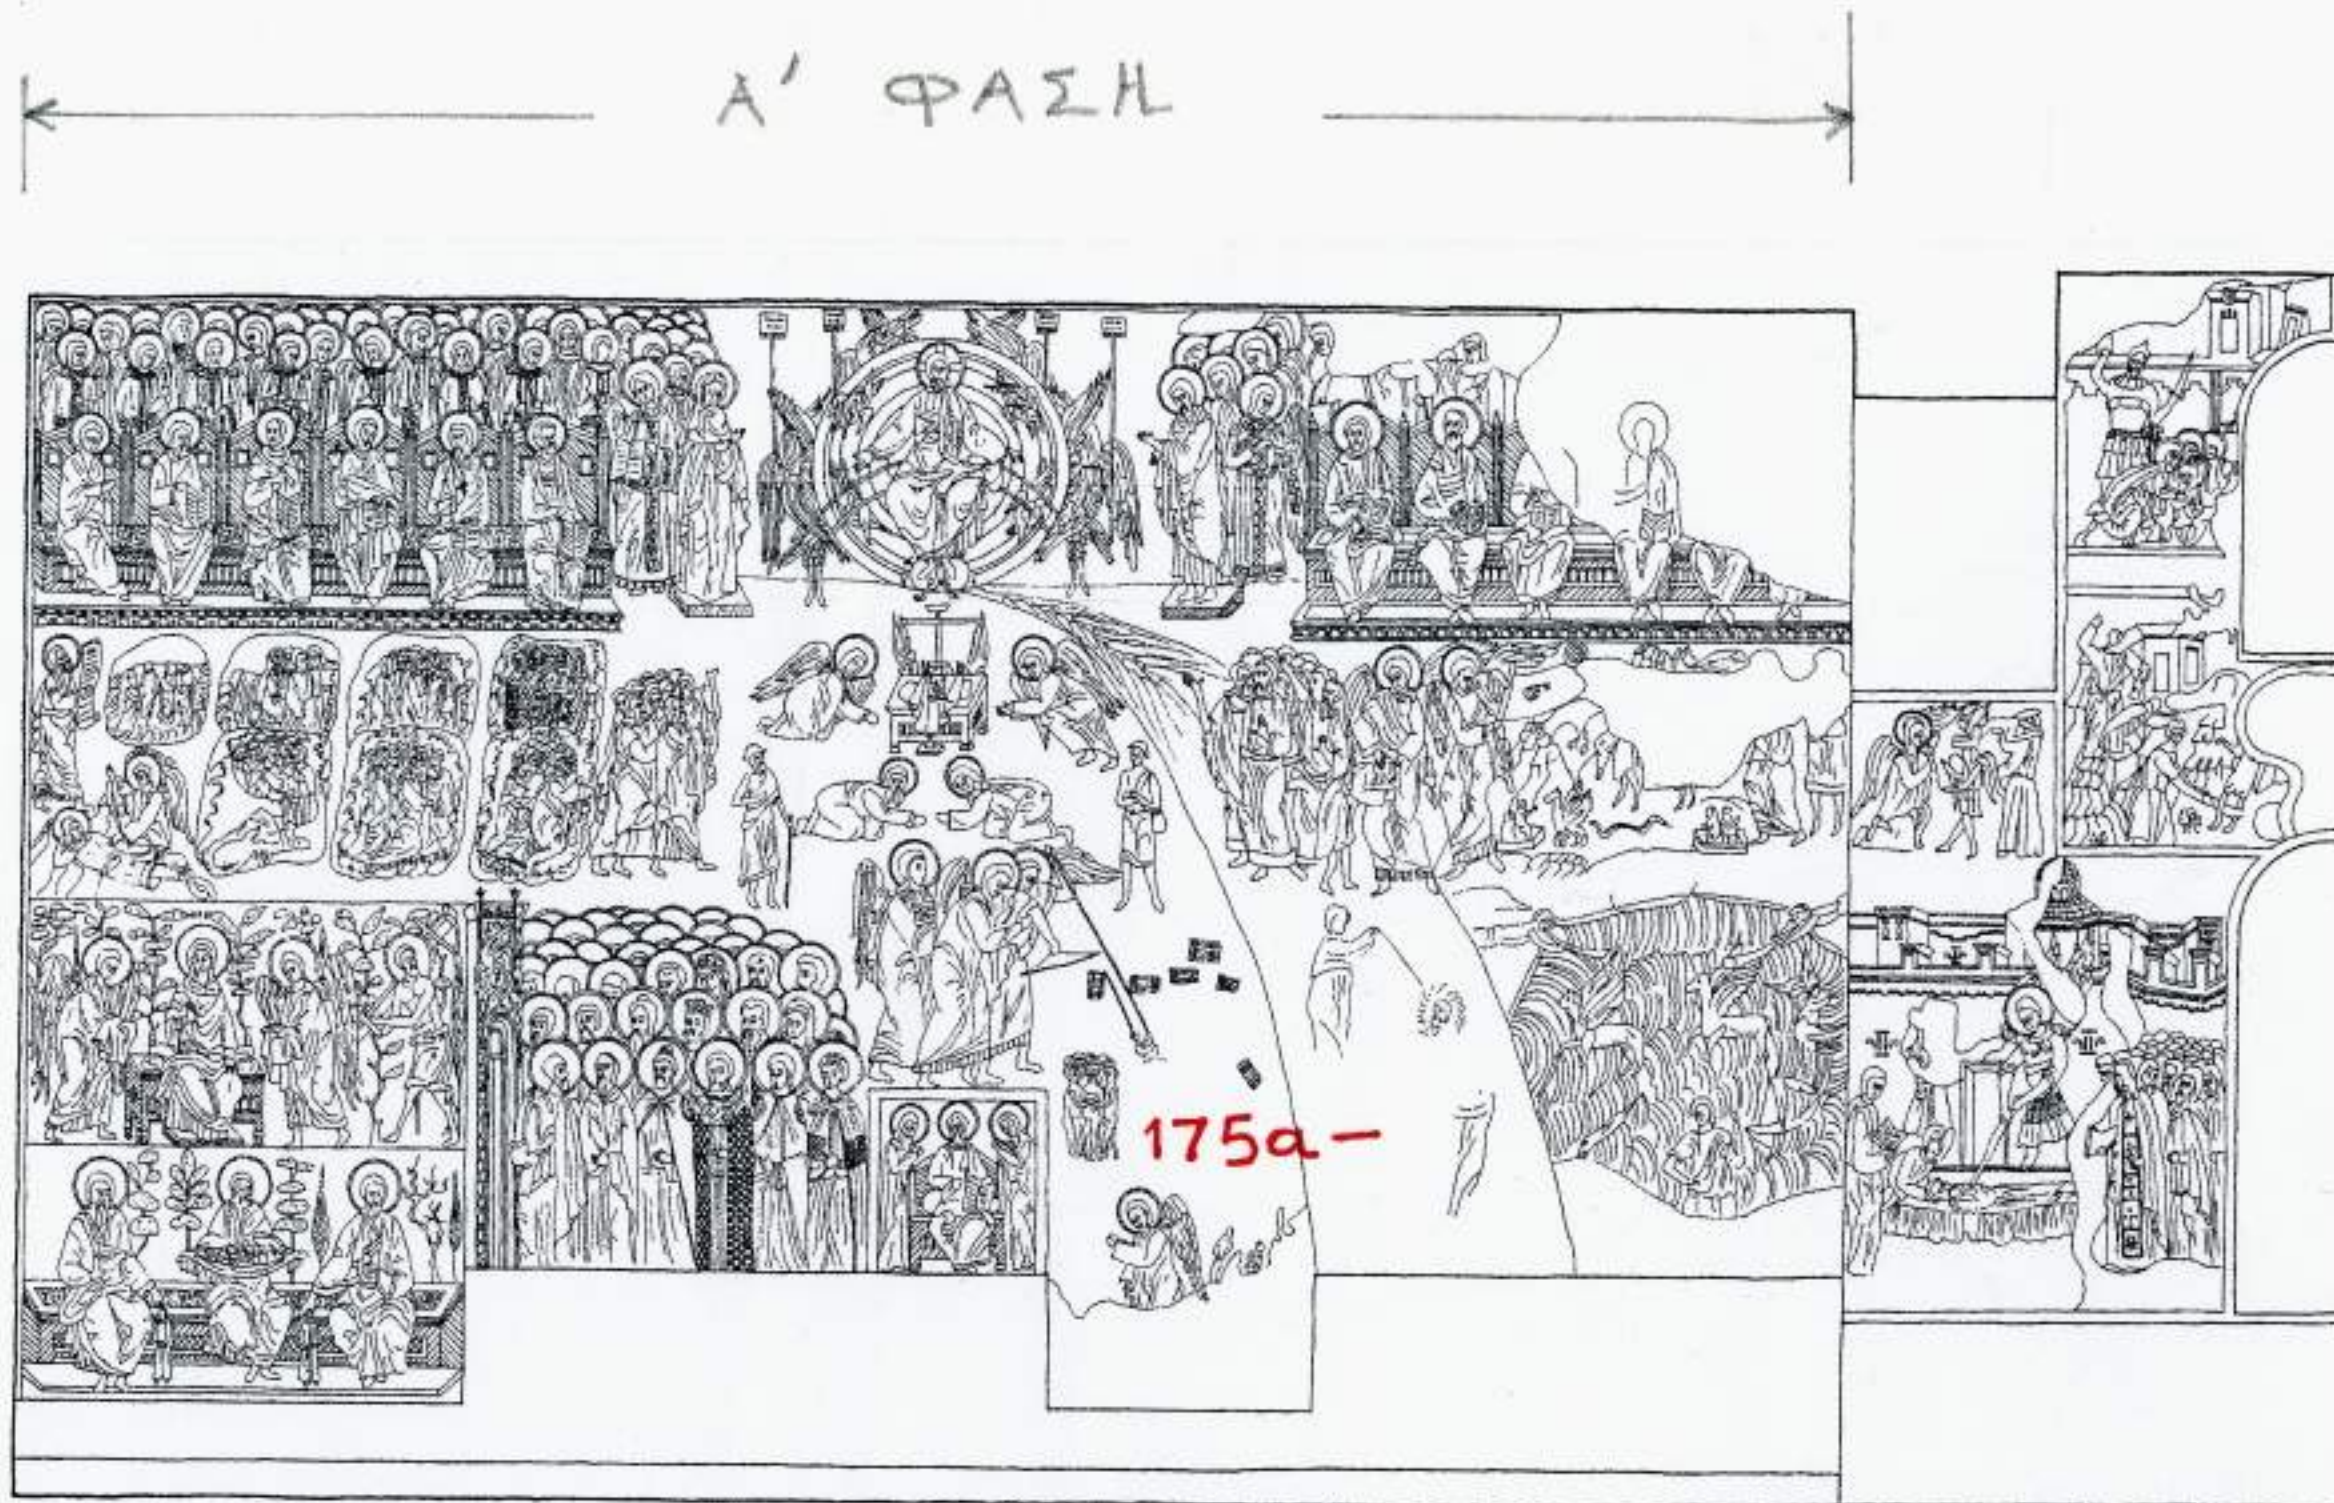

ΜΟΝΗ ΔΙΟΝΥΣΙΟΥ
ΤΡΑΠΕΖΑ
ΑΝΑΤΟΛΙΚΟΙ ΤΟΙΧΟΙ
ΤΟΜΗ Α1-Α1
ΑΡ. ΚΑΡΤ. 61-75
ΣΧΕΔΙΑΣΗ: ΕΛΕΝΗ ΧΕΙΜΑΡΑ-ΜΠΕΧΡΑΚΗ


ΣΥΝΕΧΕΙΑ→

ΑΚΑΔΗΜΙΑ



ΑΘΗΝΩΝ

Β' ΦΑΣΗ

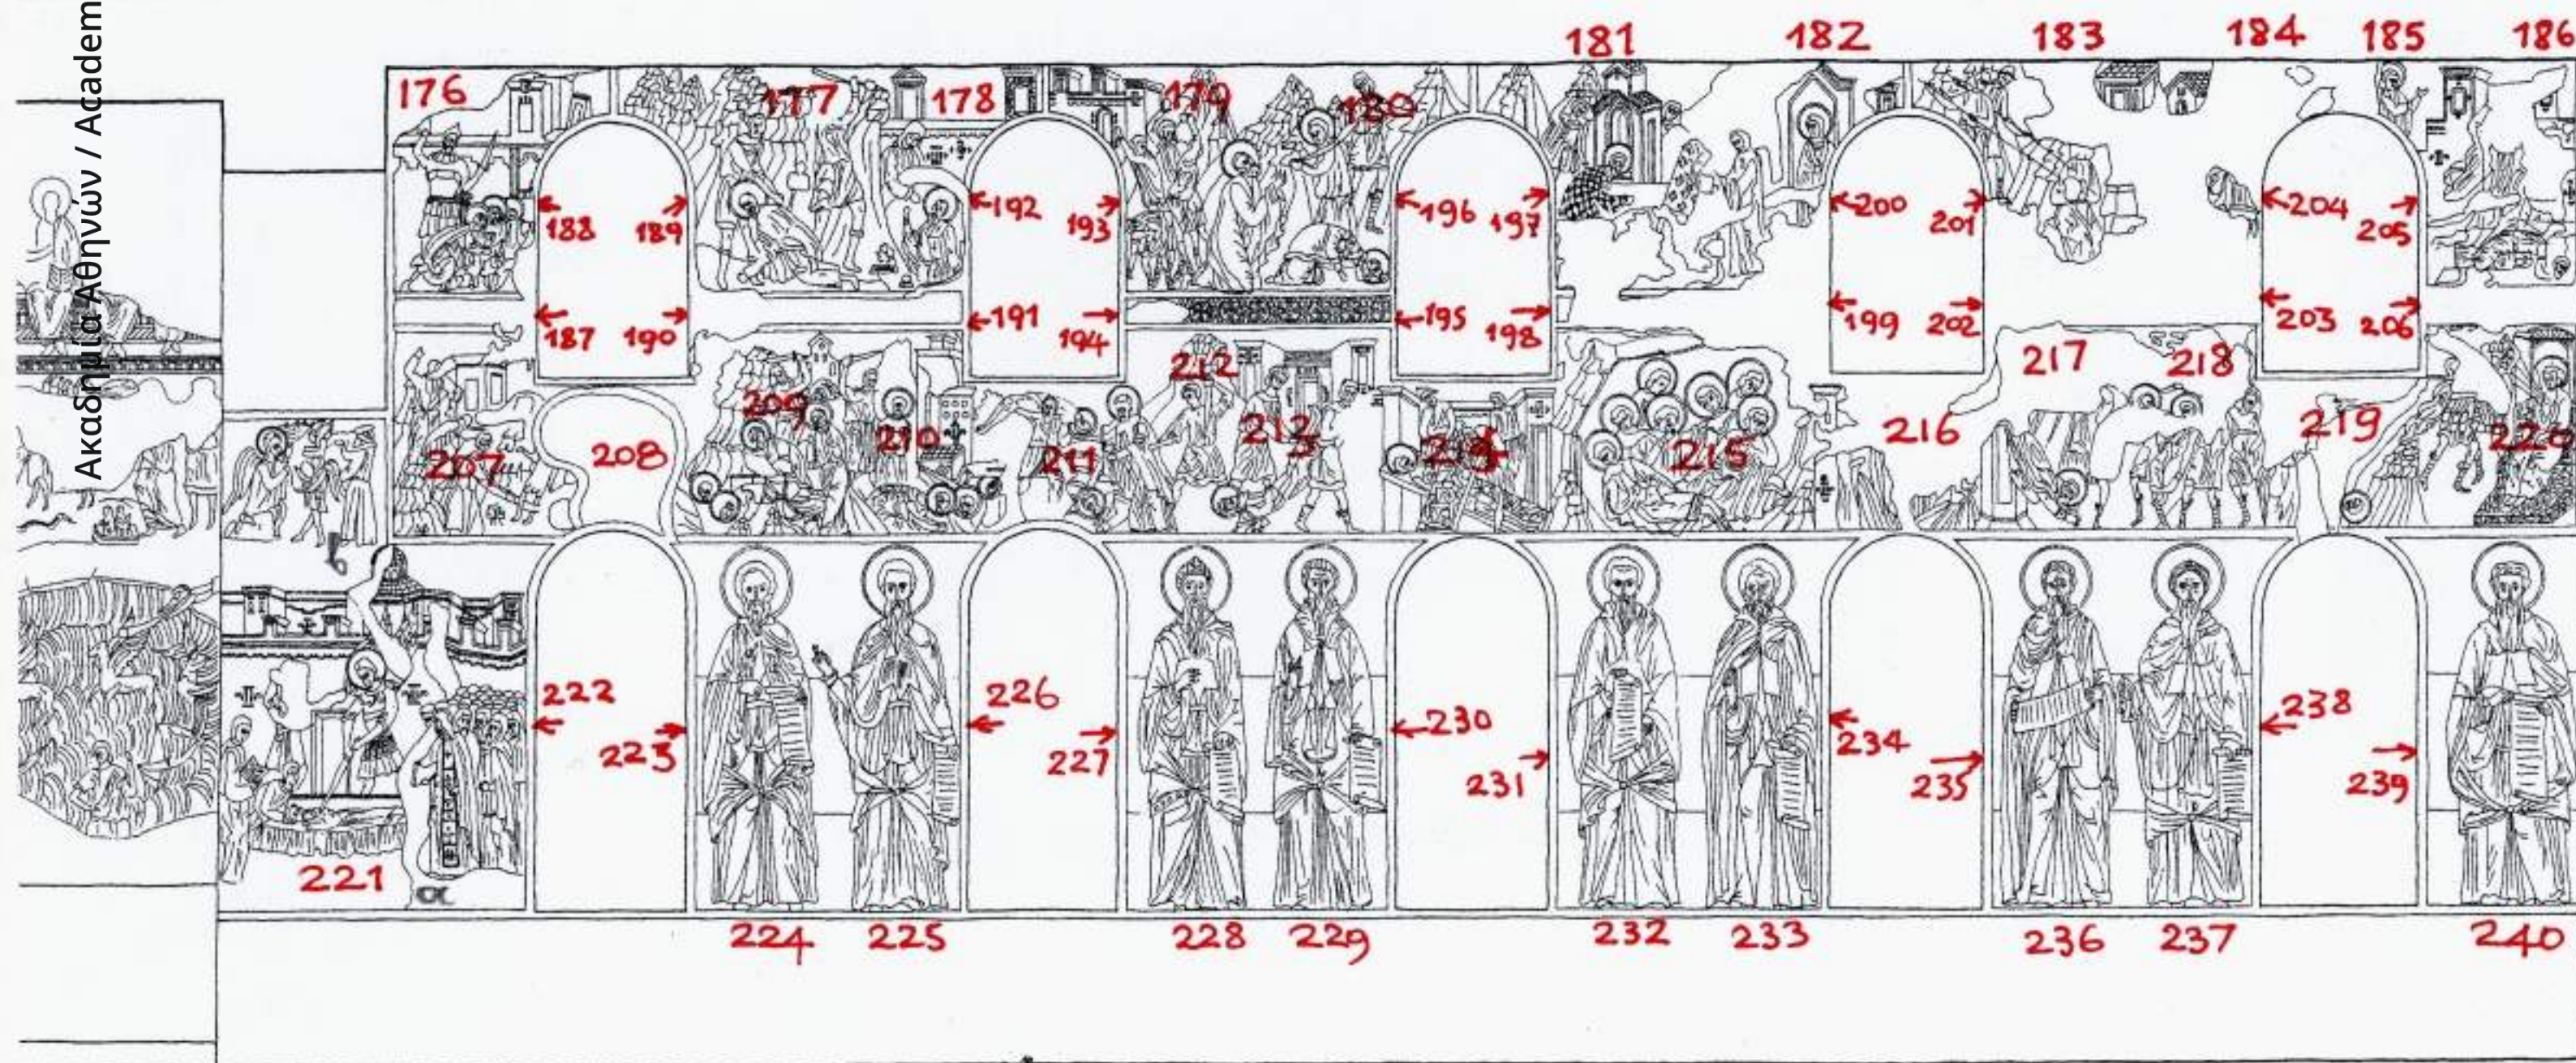

ΤΟΜΗ Β1-Β1