




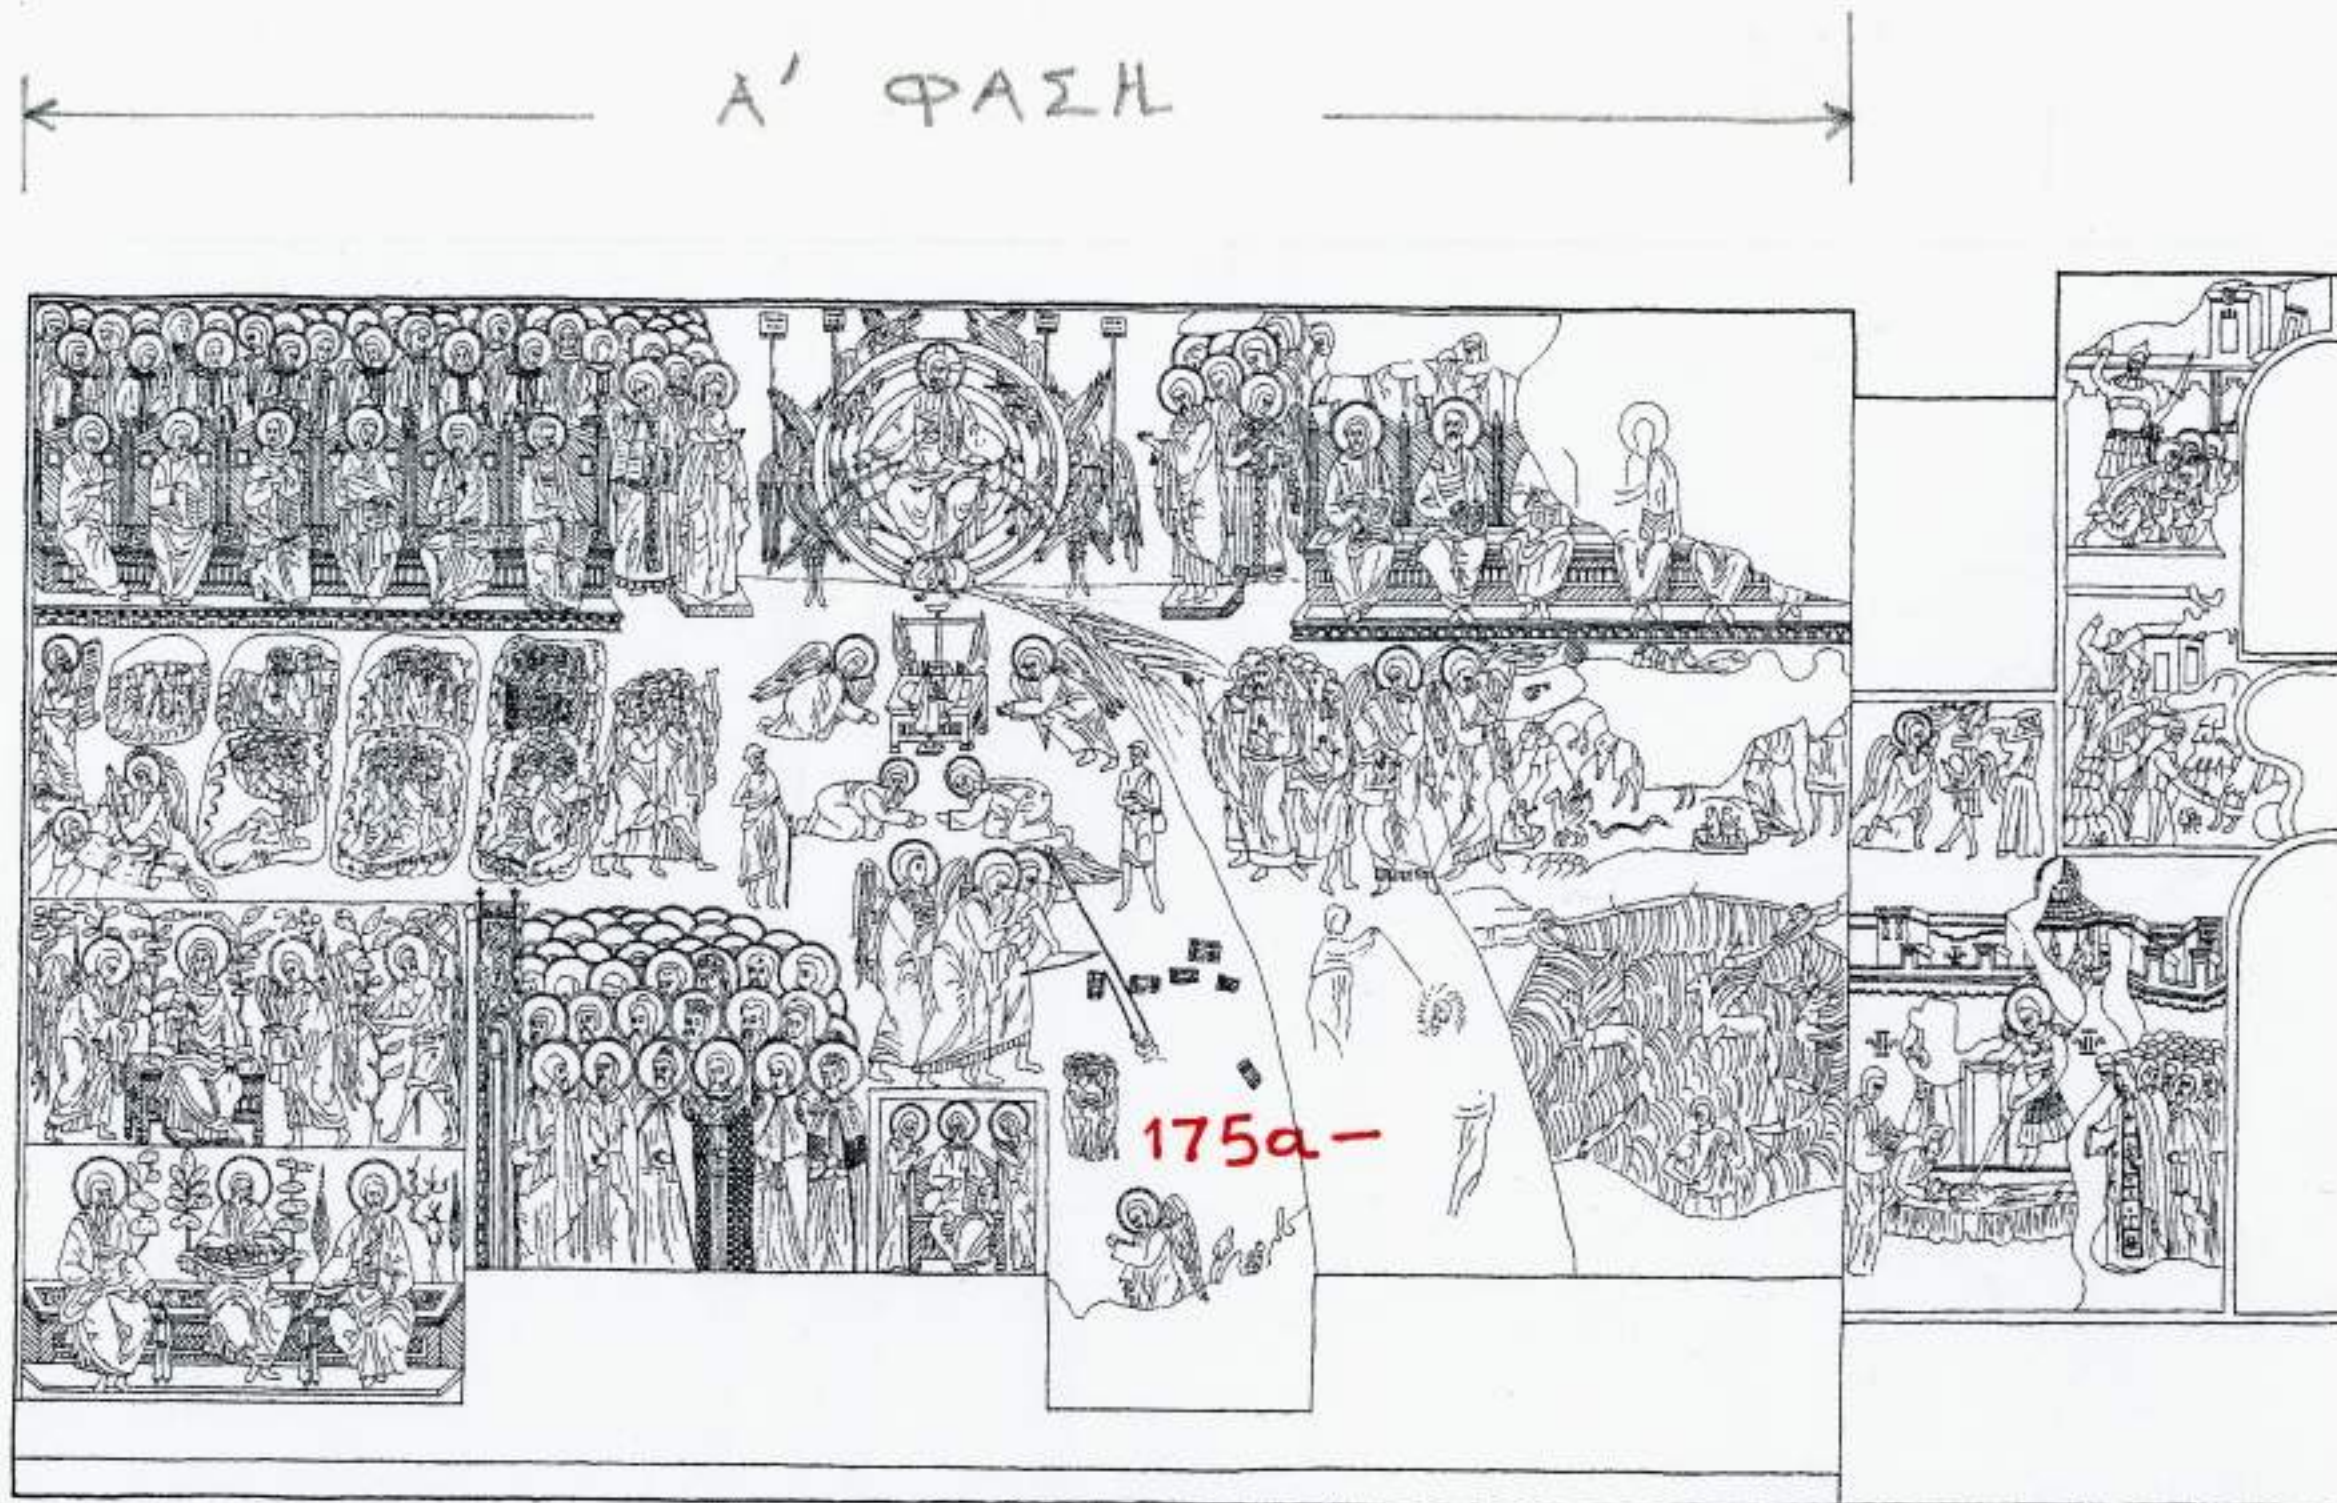

ΜΟΝΗ ΔΙΟΝΥΣΙΟΥ
 ΤΡΑΠΕΖΑ
 ΑΝΑΤΟΛΙΚΟΙ ΤΟΙΧΟΙ
 ΤΟΜΗ Α1-Α1
 ΑΡ. ΚΑΡΤ. 61-75
 ΣΧΕΔΙΑΣΗ: ΕΛΕΝΗ ΧΕΙΜΑΡΑ-ΜΠΕΧΡΑΚΗ


ΣΥΝΕΧΕΙΑ →

ΑΚΑΔΗΜΙΑ



ΑΘΗΝΩΝ

Β' ΦΑΣΗ

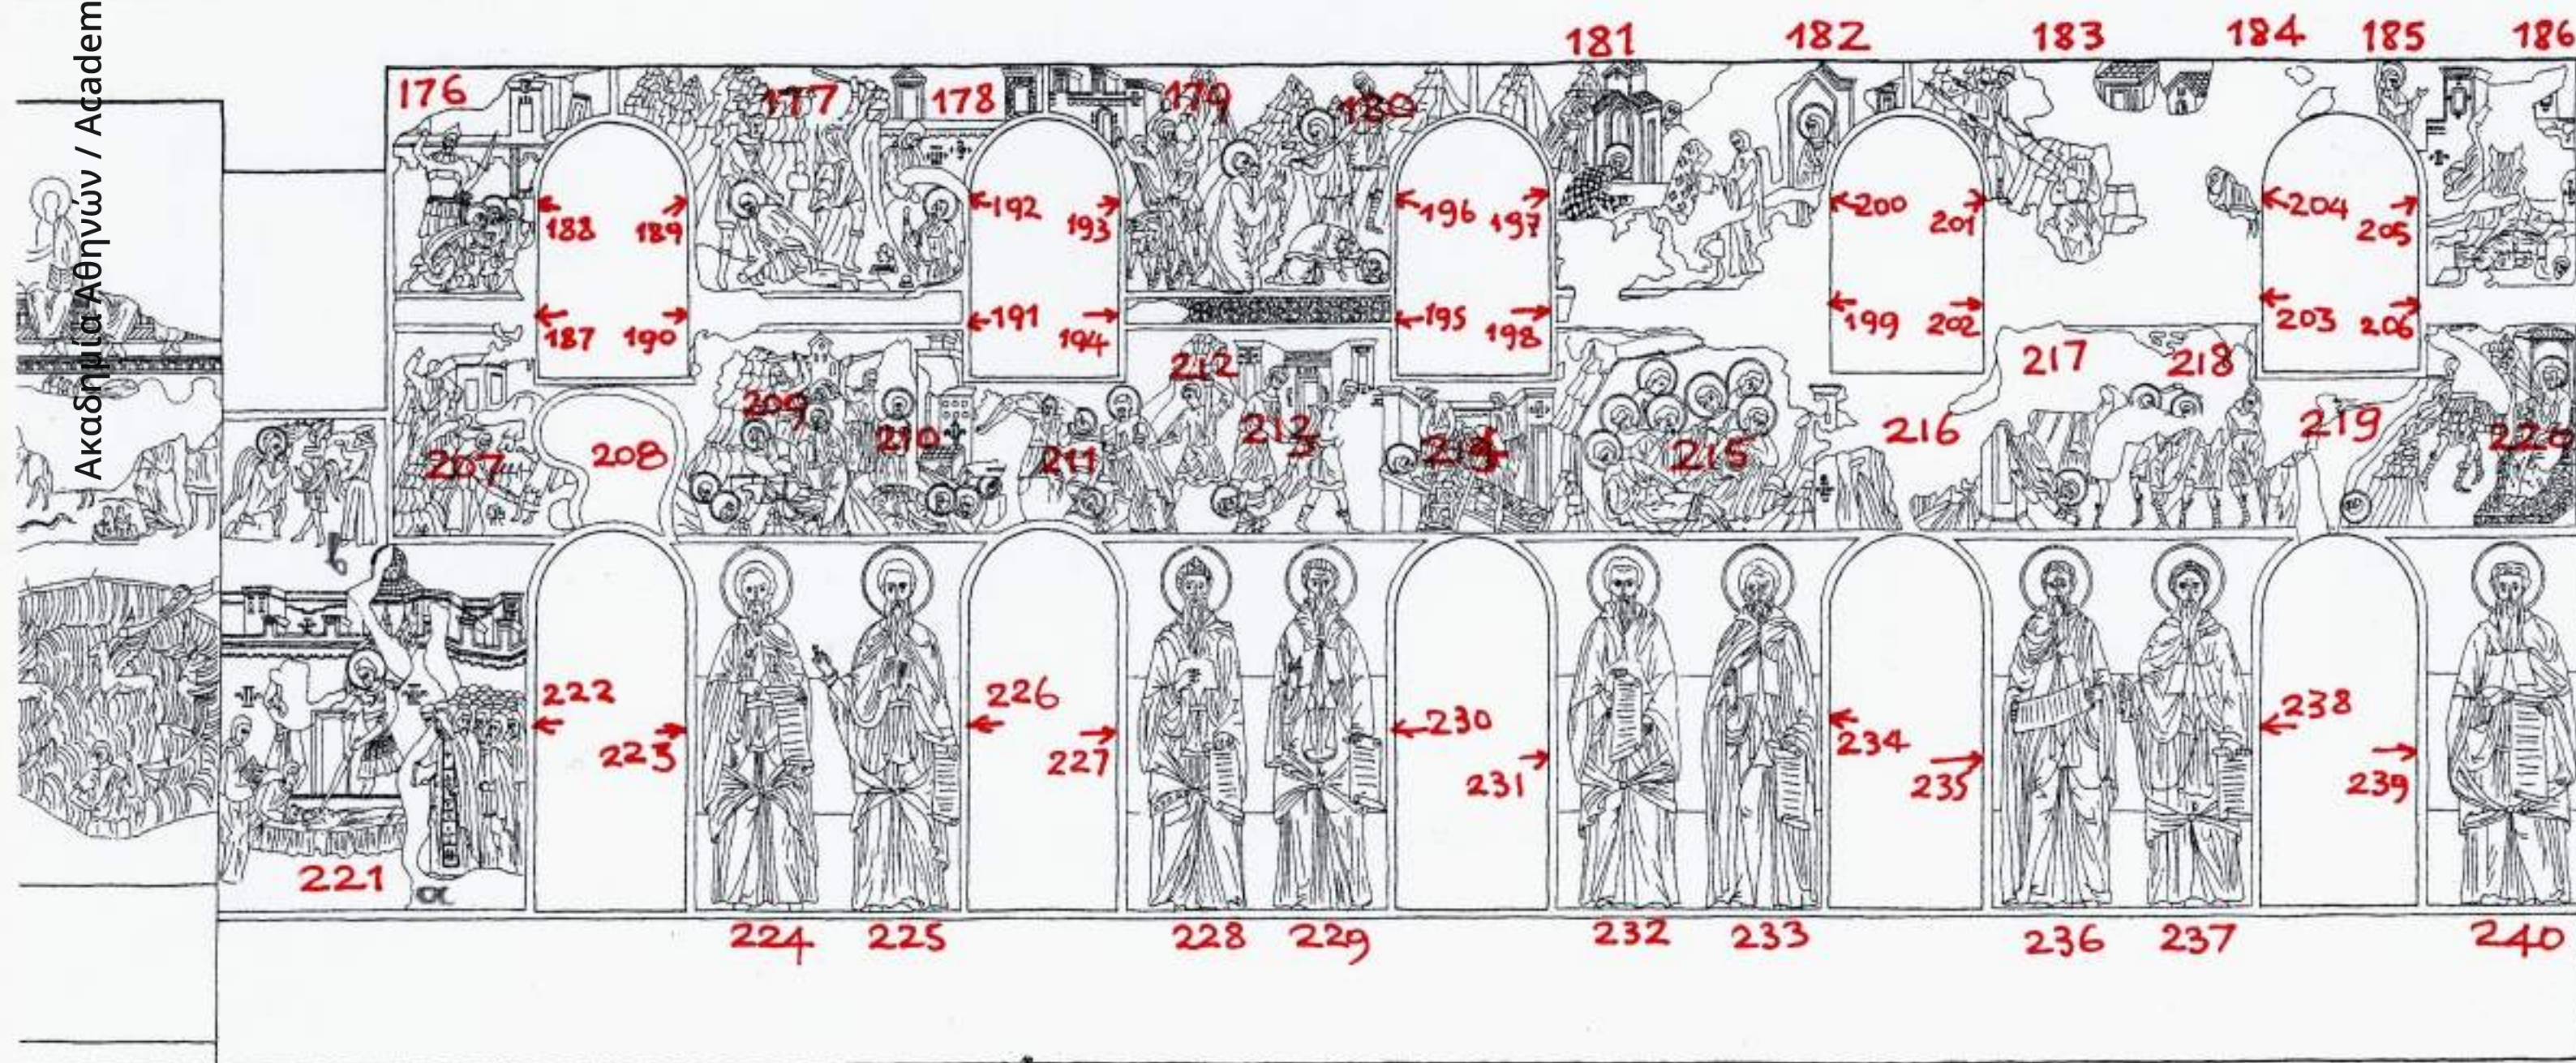

ΤΟΜΗ Β1-Β1